

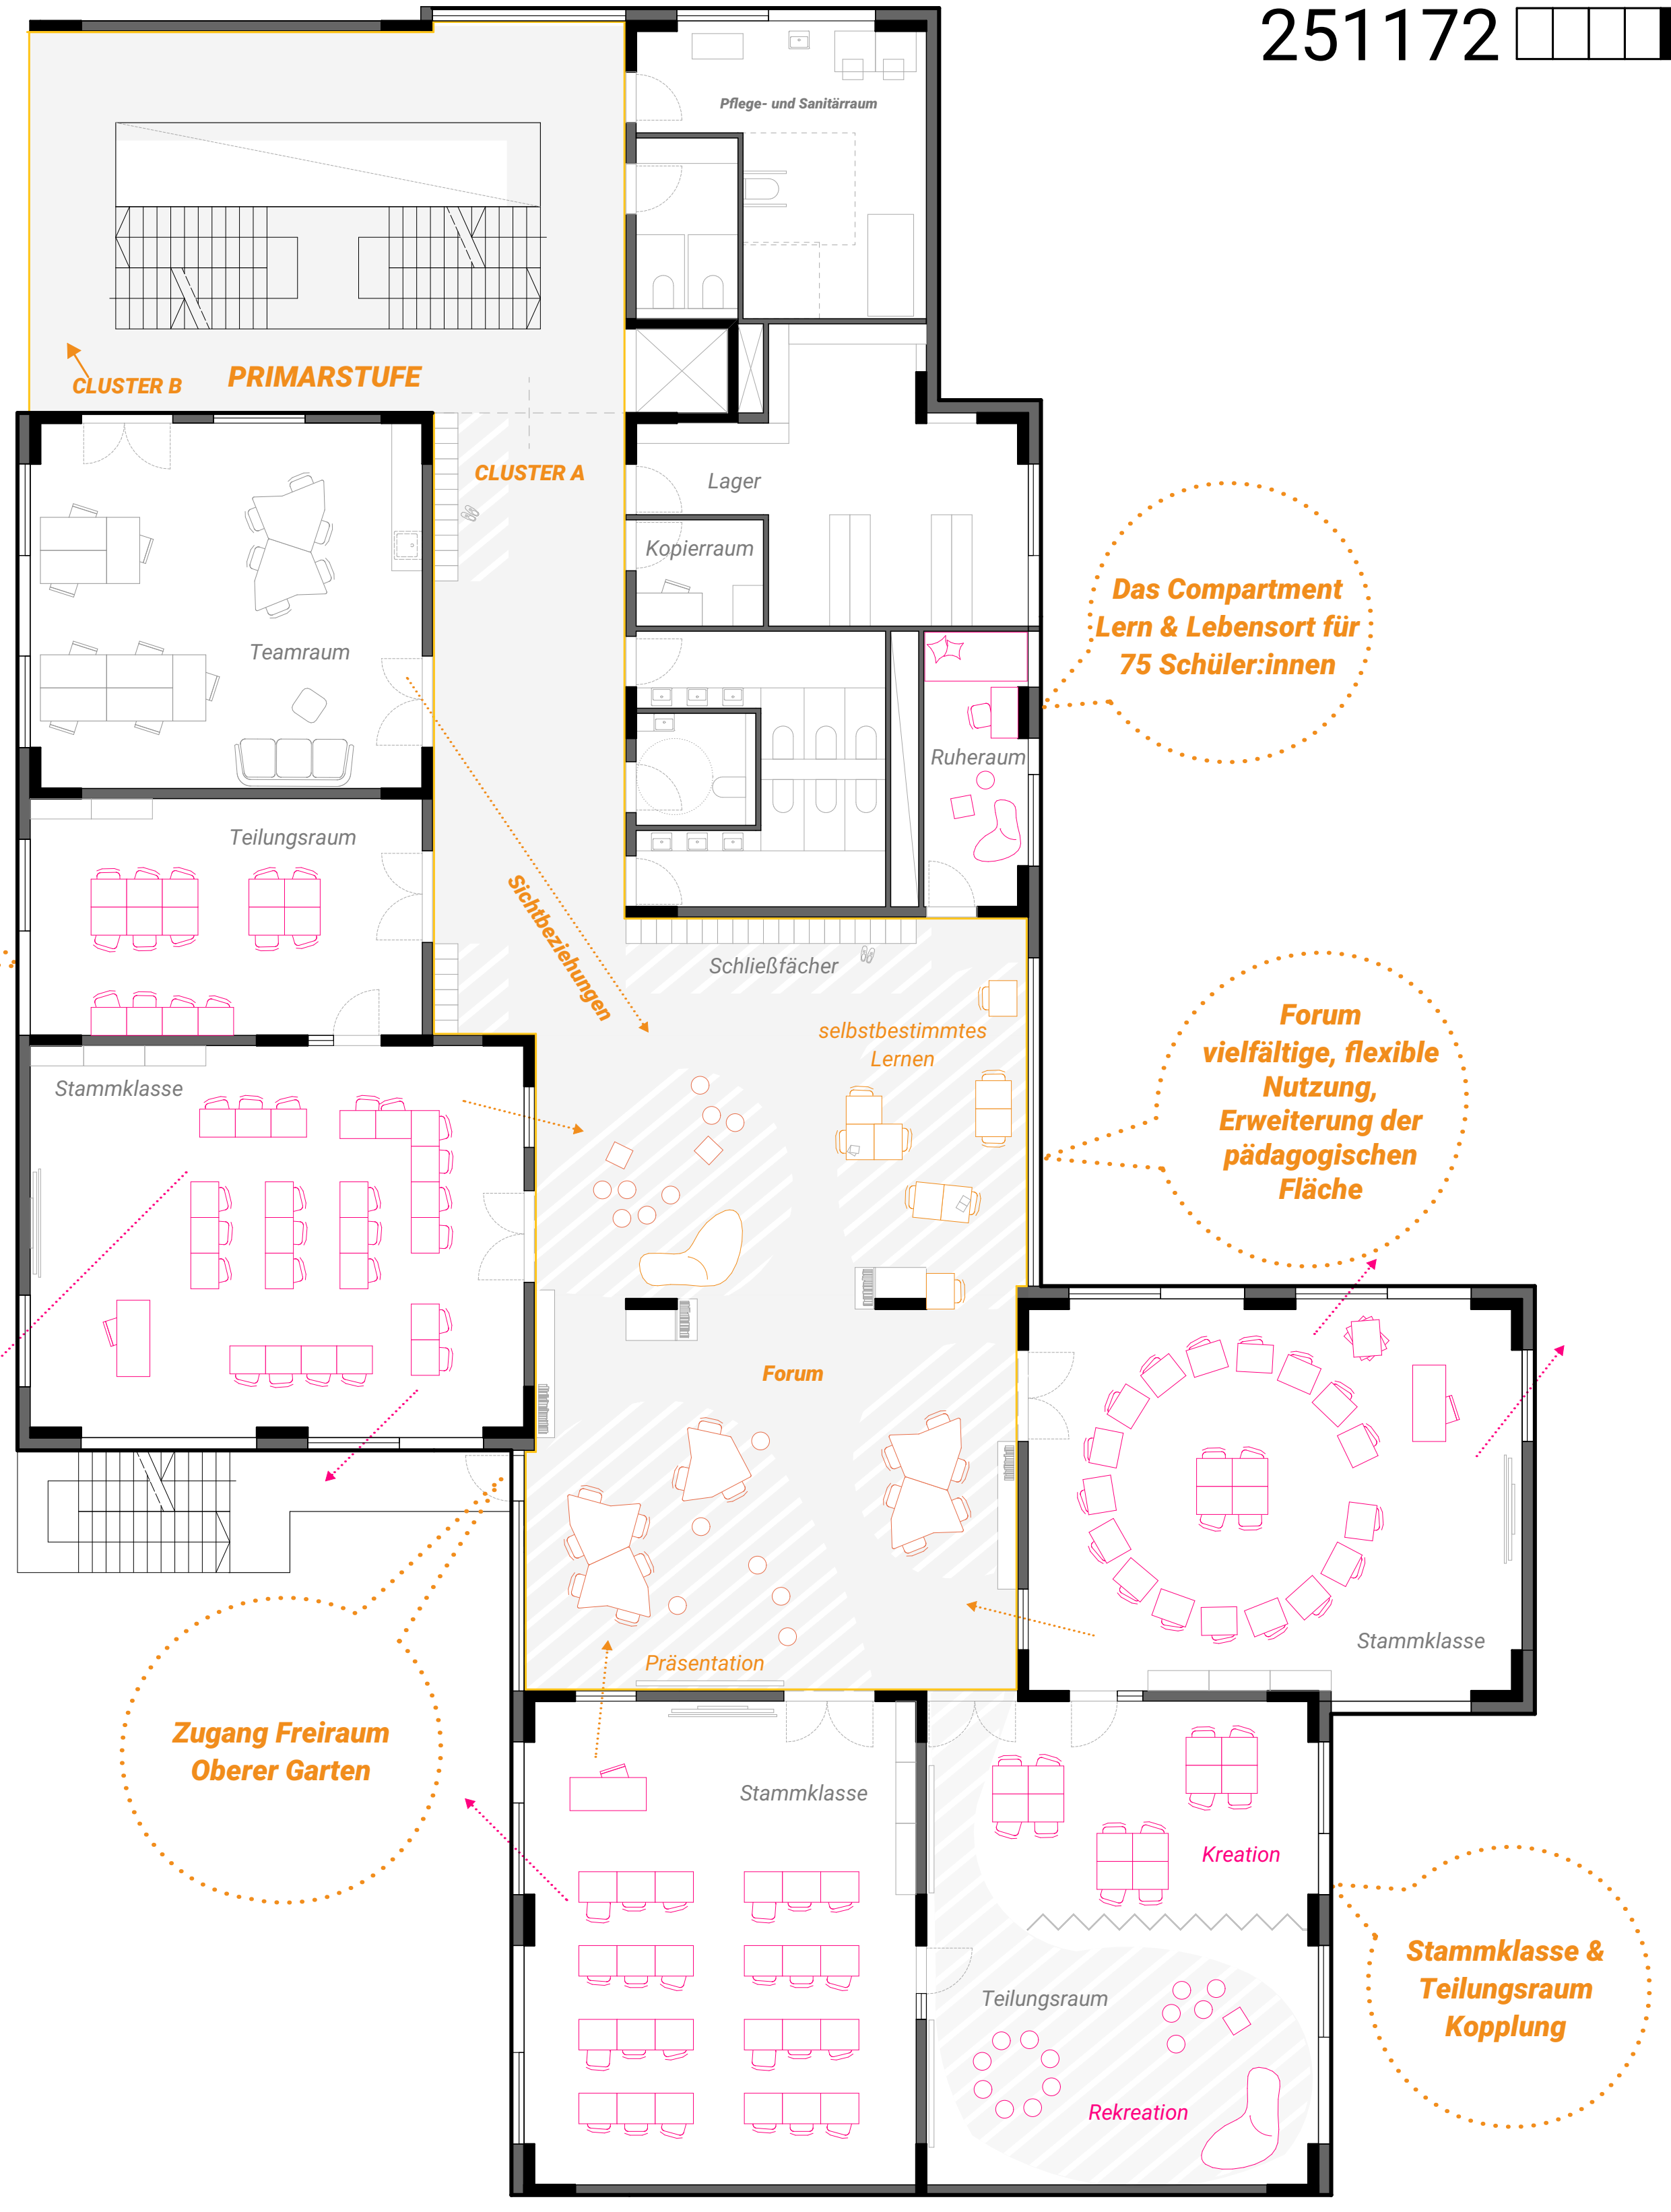


Obergeschoss 03 1:200

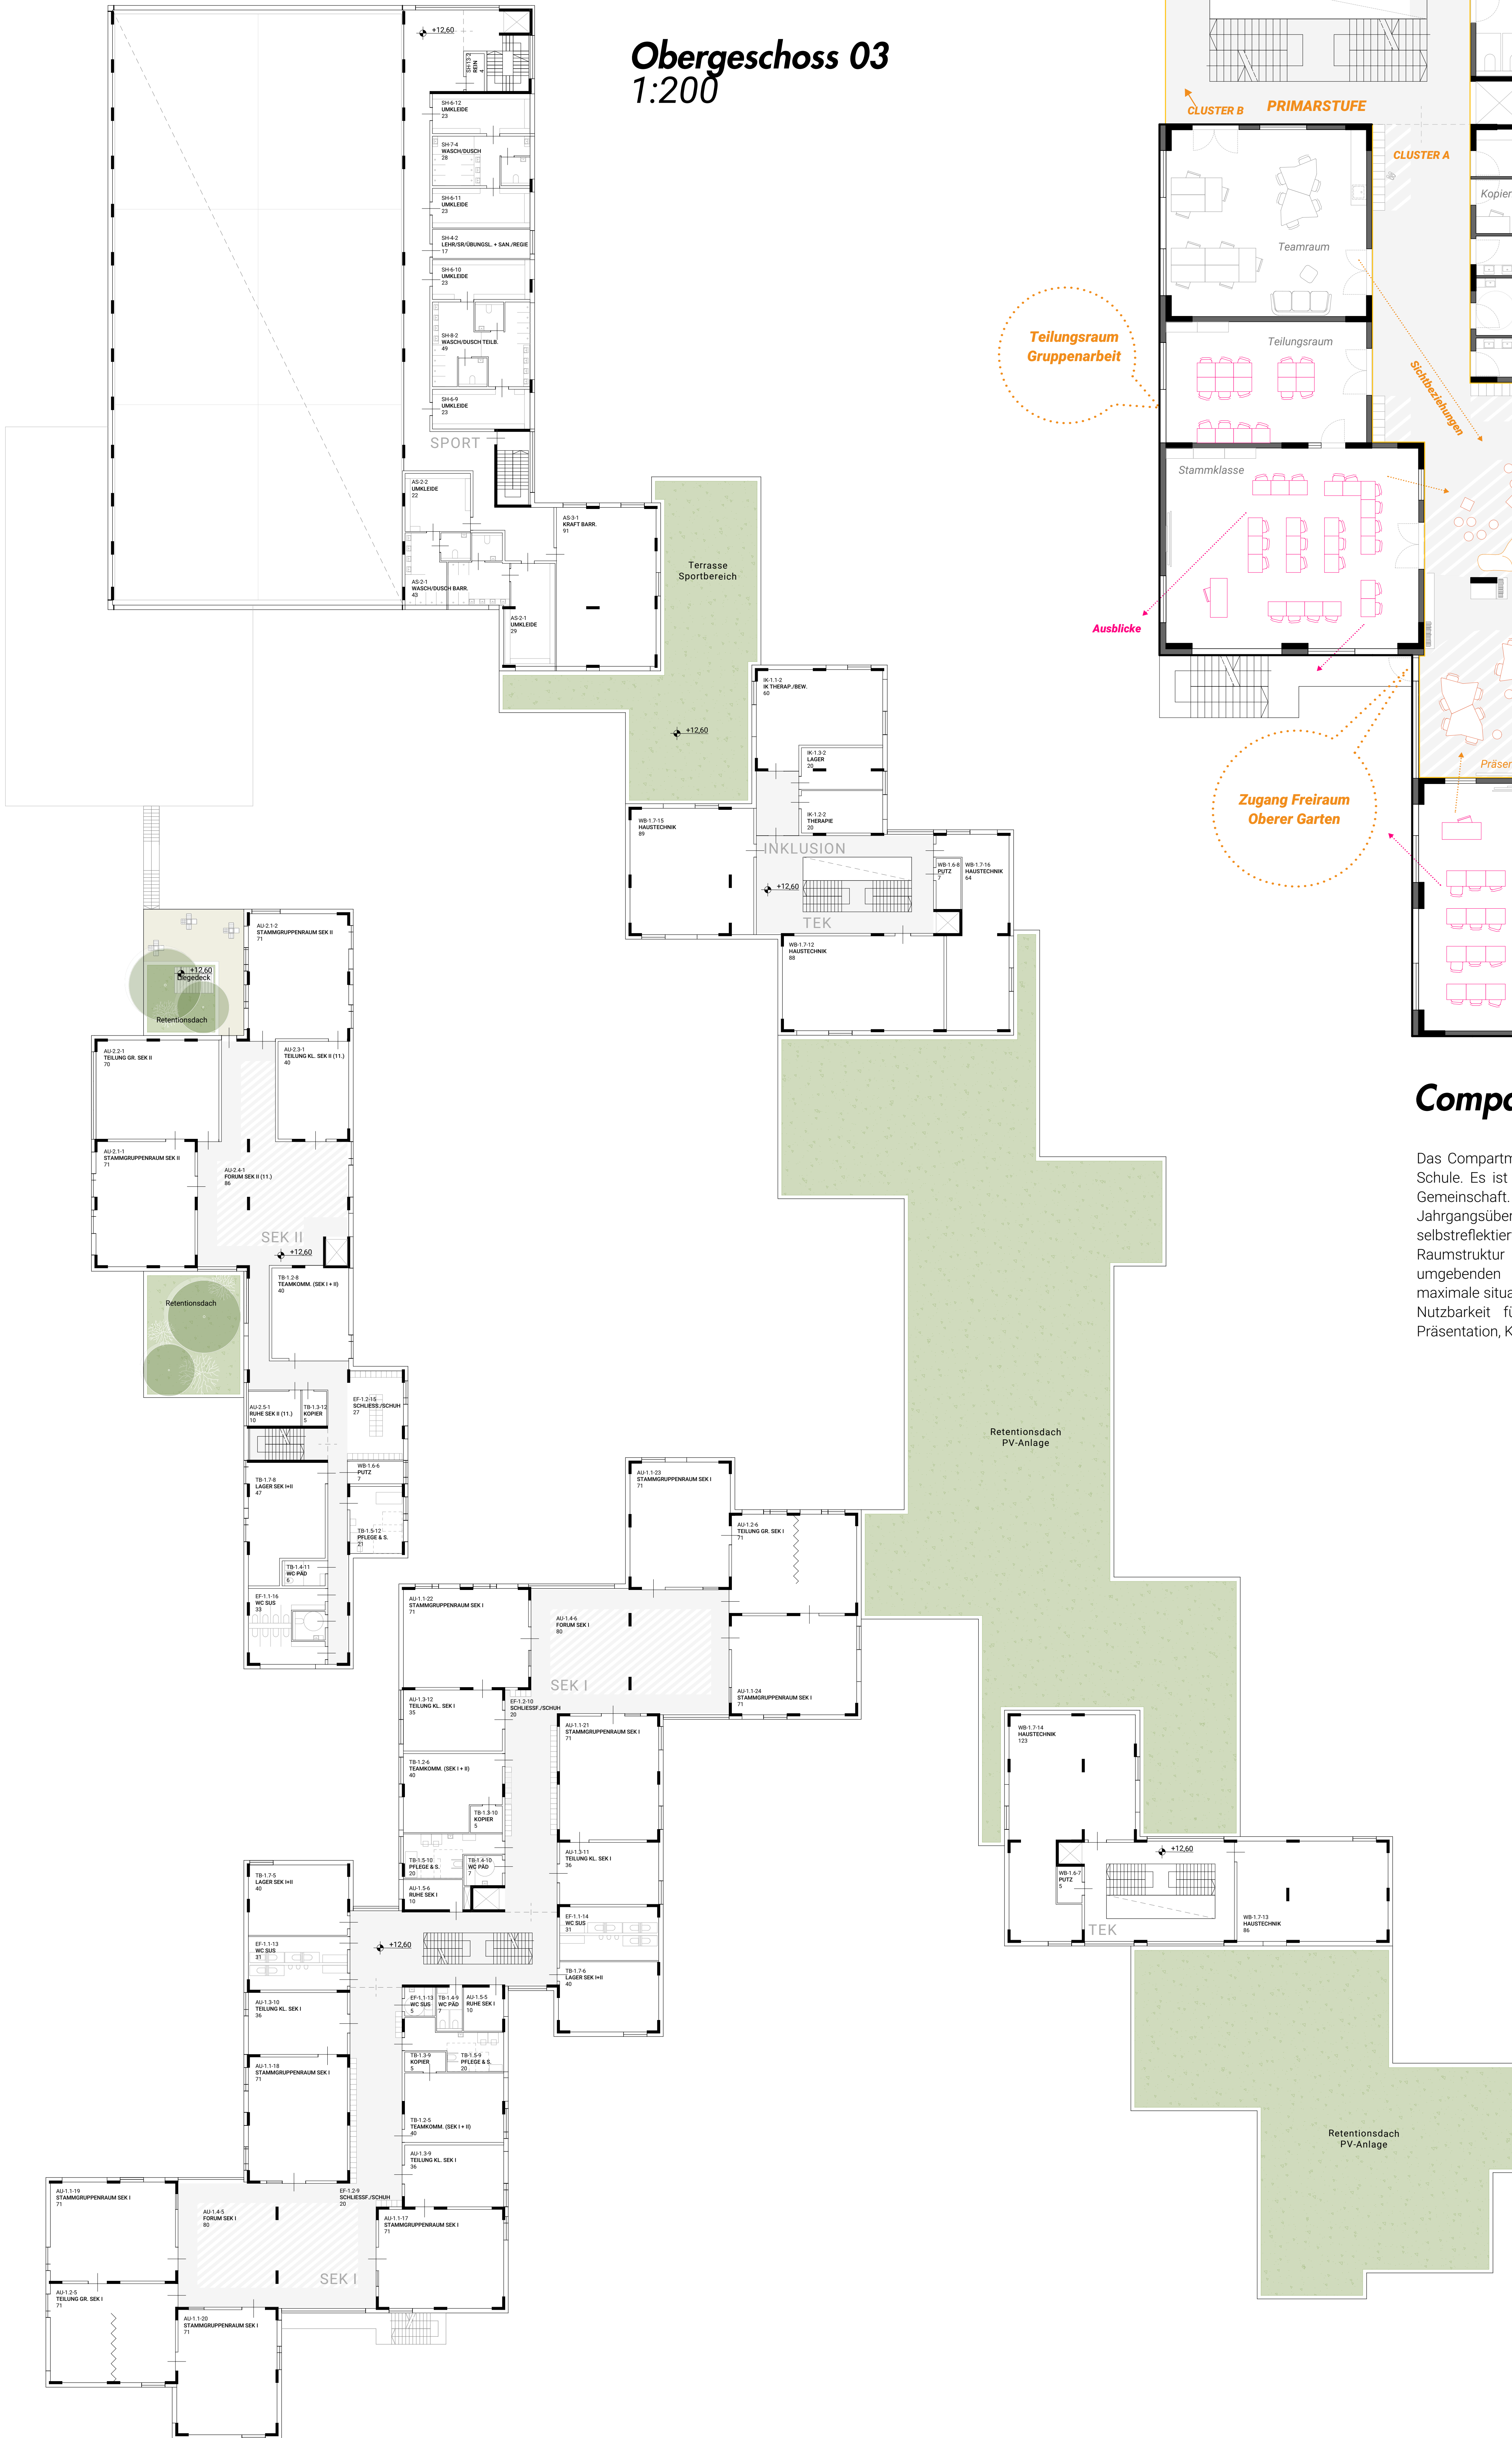

Compartment 1:100

Das Compartment ist die Gelingenbedingung der zeitgemäßen Schule. Es ist das Zuhause der meist jahrgangsübergreifenden Gemeinschaft. Anregender Lern- und Lebensort. Jahrgangsübergreifendes Lernen projektorientiert, selbstreflektiert, eigenverantwortlich - von- und miteinander. Die Raumstruktur mit zentralem, multiorientiertem Forum und umgebenden Stammgruppen- und Teilungsräumen bietet maximale situative und konzeptionelle Veränderbarkeit. Vielfältige Nutzbarkeit für Instruktion, Einzelarbeit, Gruppenarbeit und Präsentation, Konzentration und Regeneration.

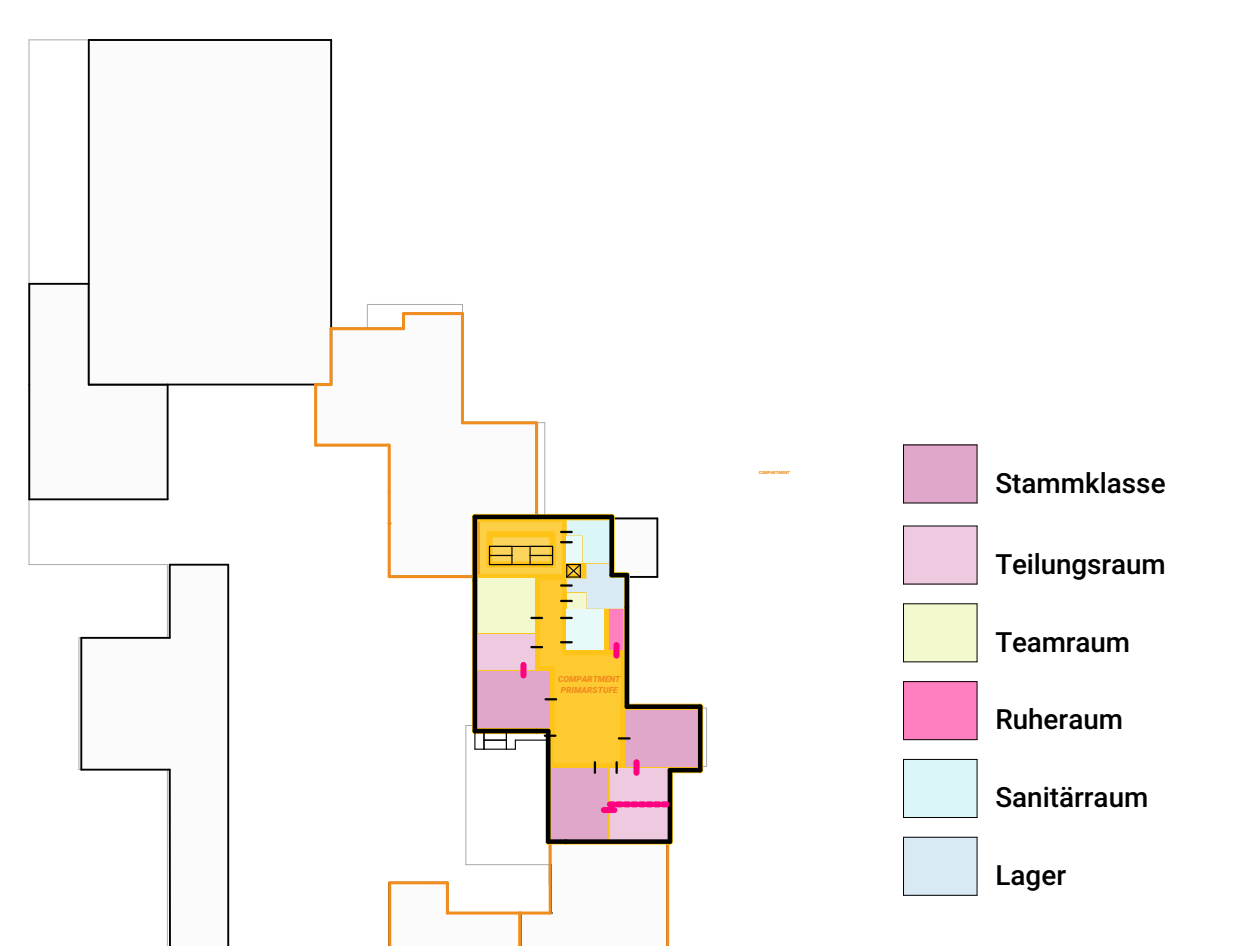

Ansicht der Eingangsseite 1:200

