


Ansicht Nord 1:200




Vegetation und Baumbestand

Bestandsbäume und Neupflanzungen

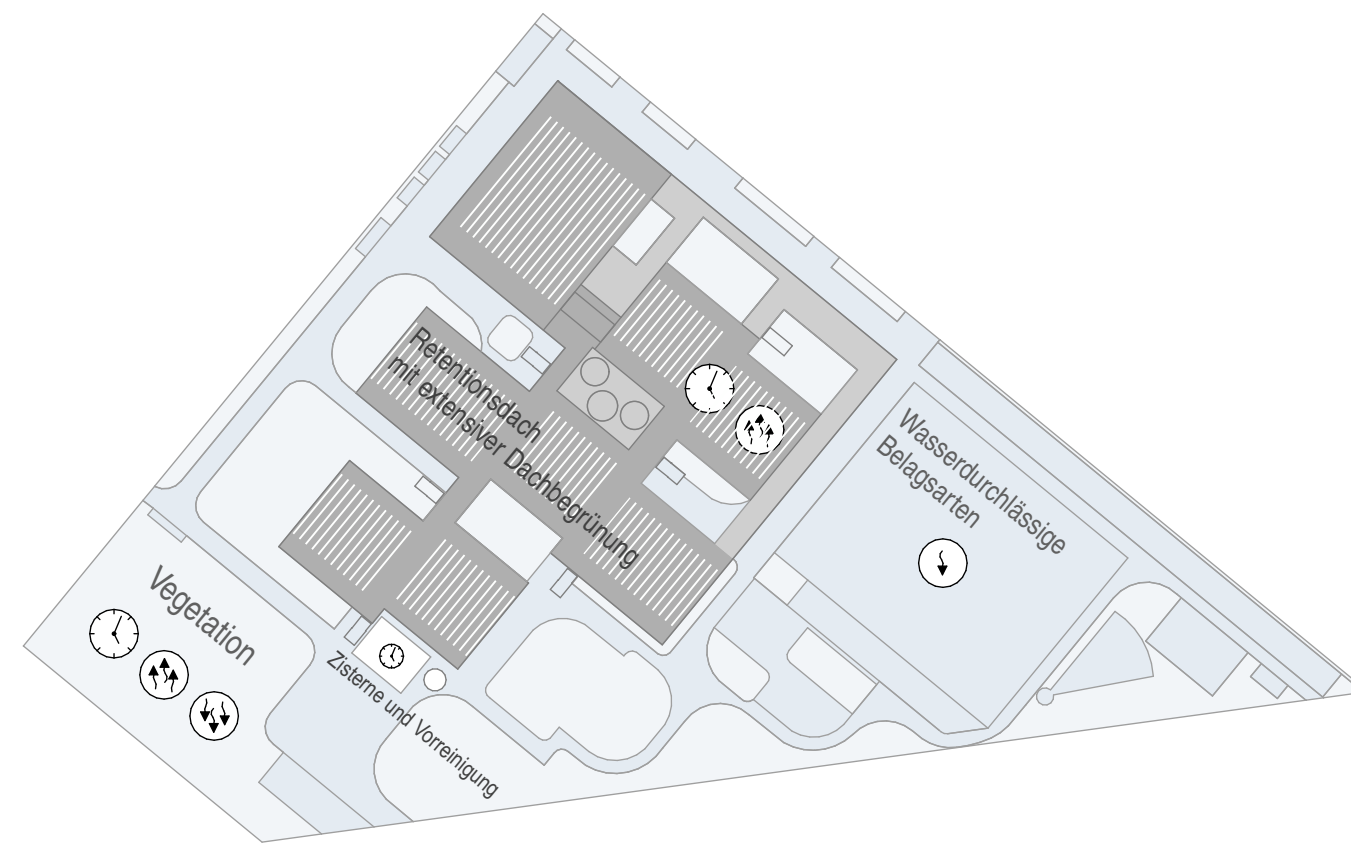


Rückhaltung    Verdunstung    Versickerung    Teilversickerung


Entwässerungskonzept

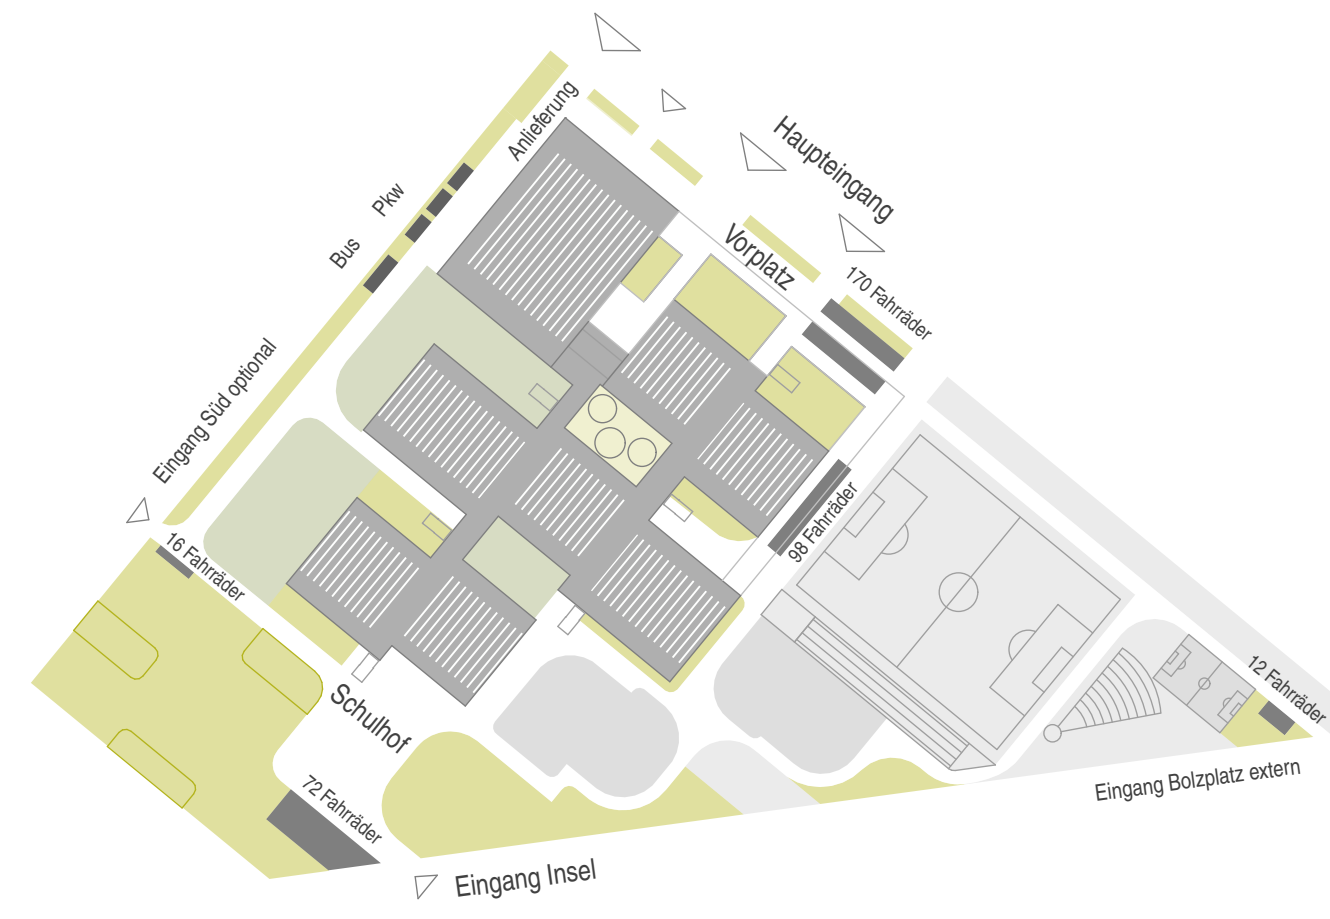

Vegetation    Unterrichtsbezogene Freianlage    Fahrräder, Pkw, Bus    Aktive Spielfläche mit Geräten    Schulsport

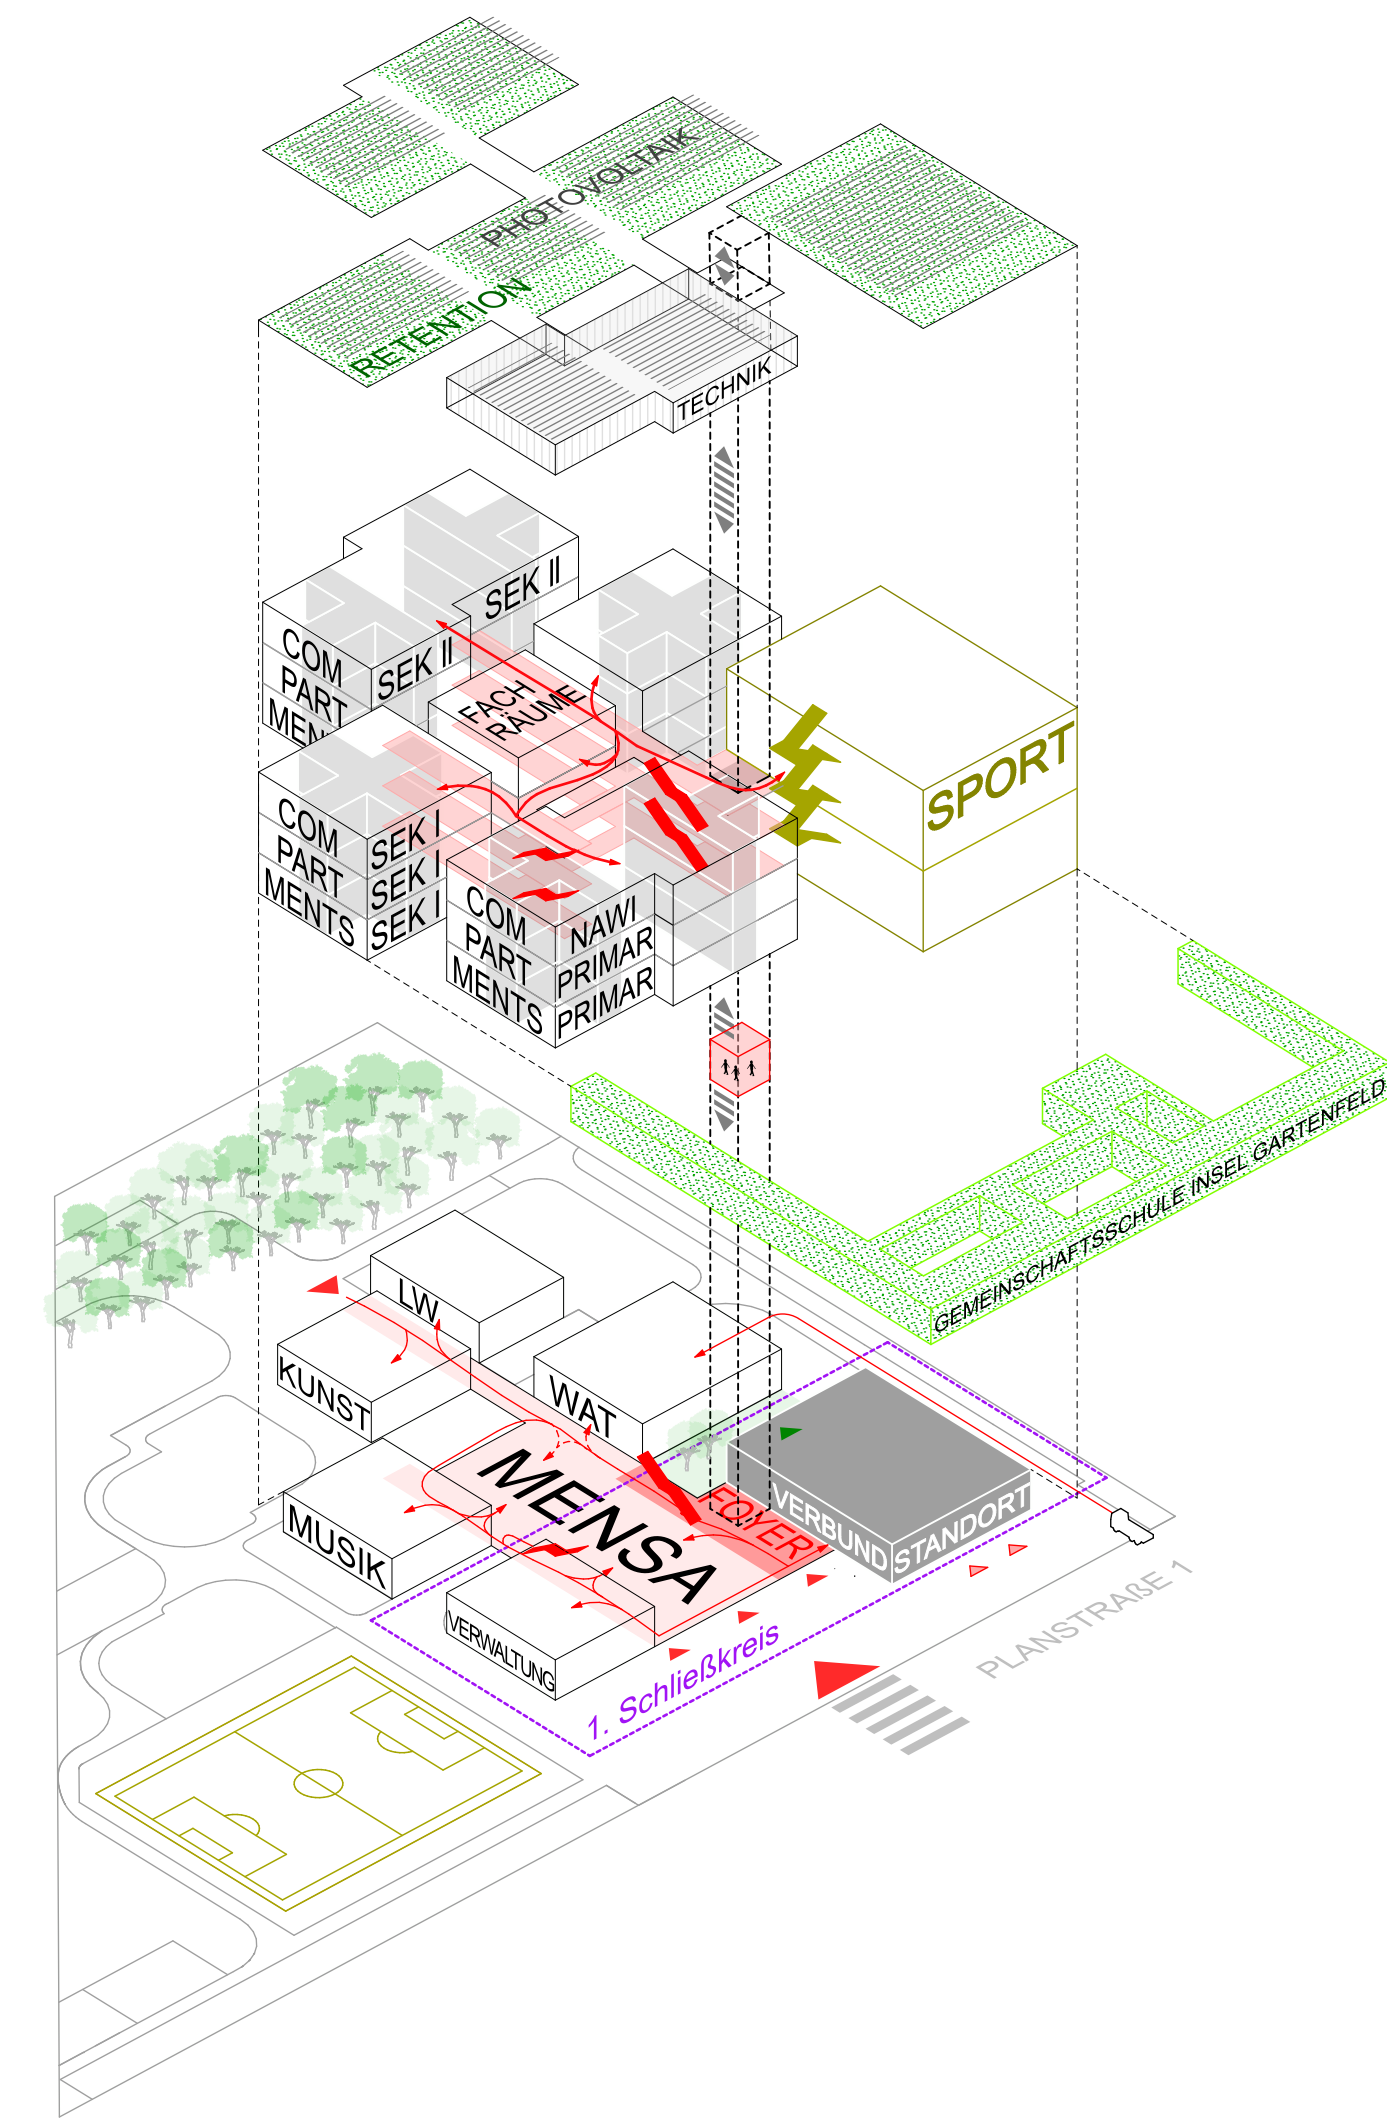

Freiraumkonzept

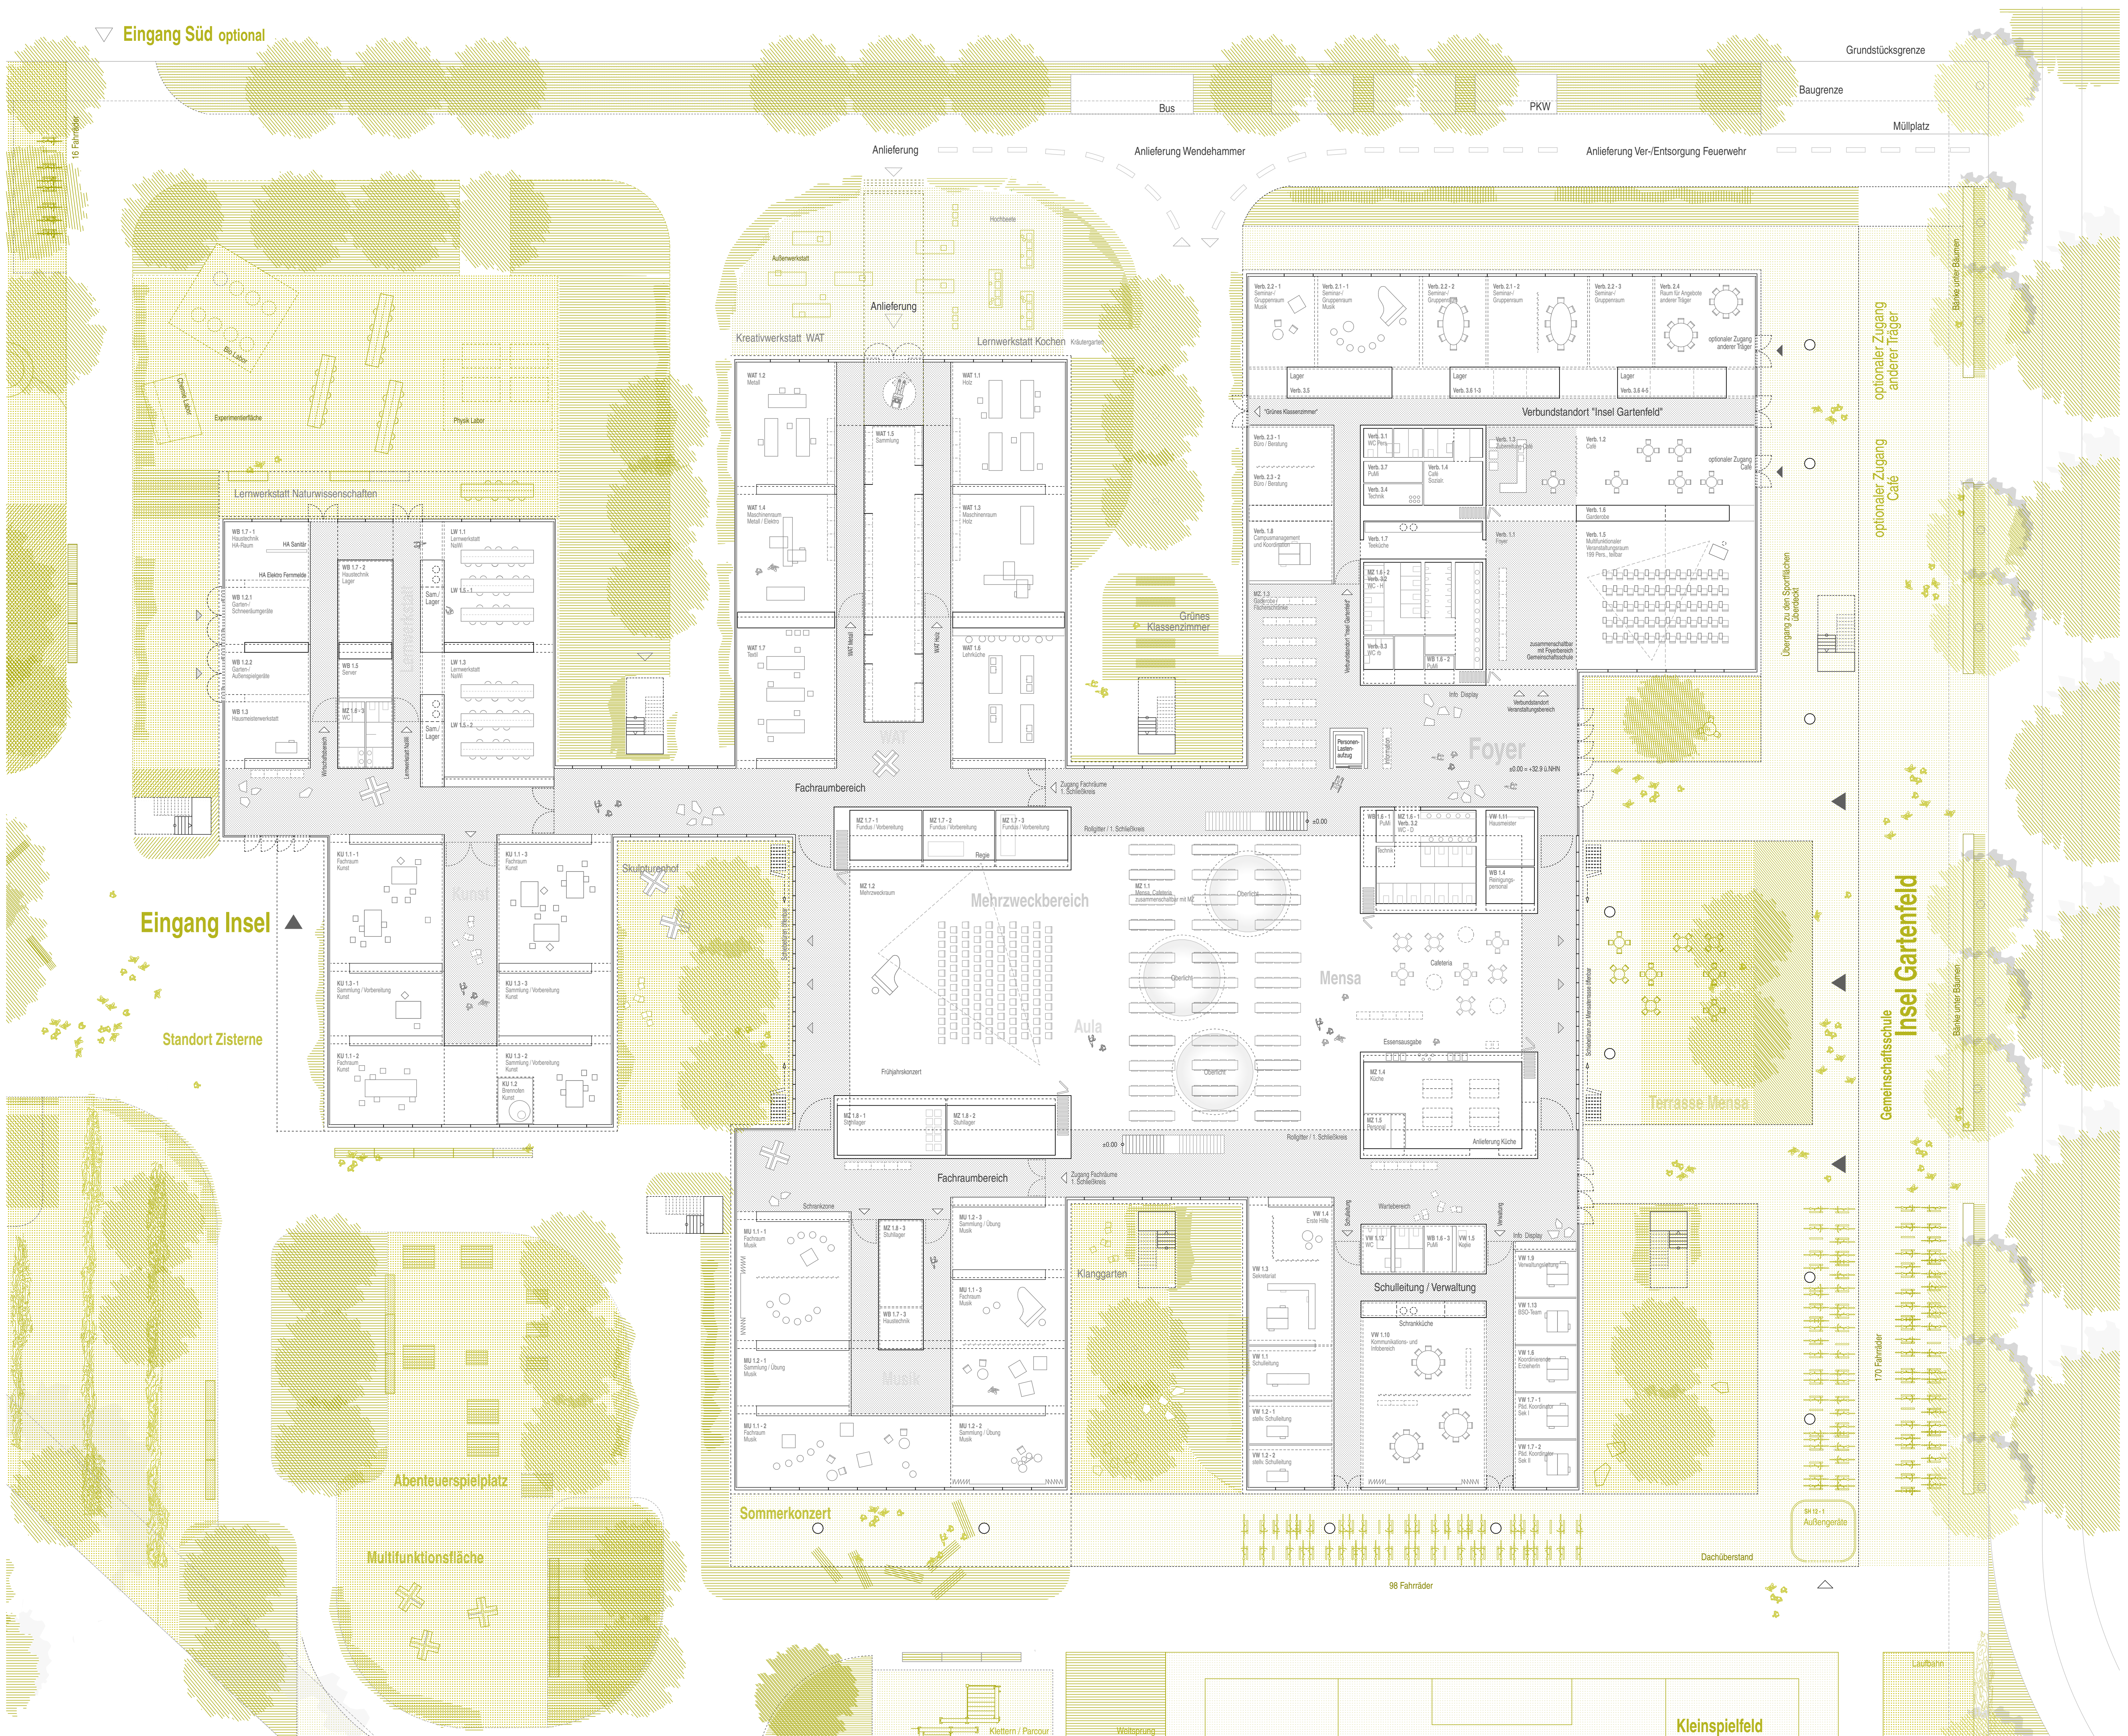

Eingang Insel

Standort Zisterne

Multifunktionsfläche

Sommerkonzert

Kleinspielfeld