


ANSICHT NORDWEST

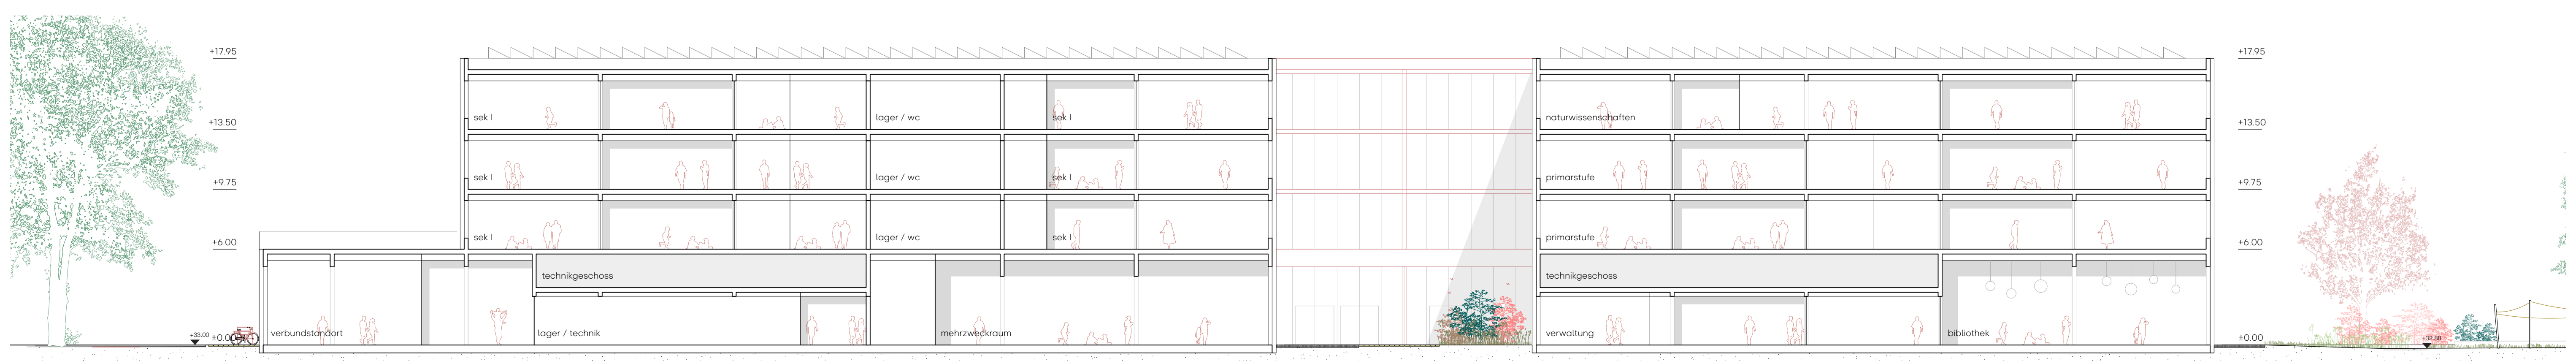

SCHNITT C-C