





EINGANGSSITUATION

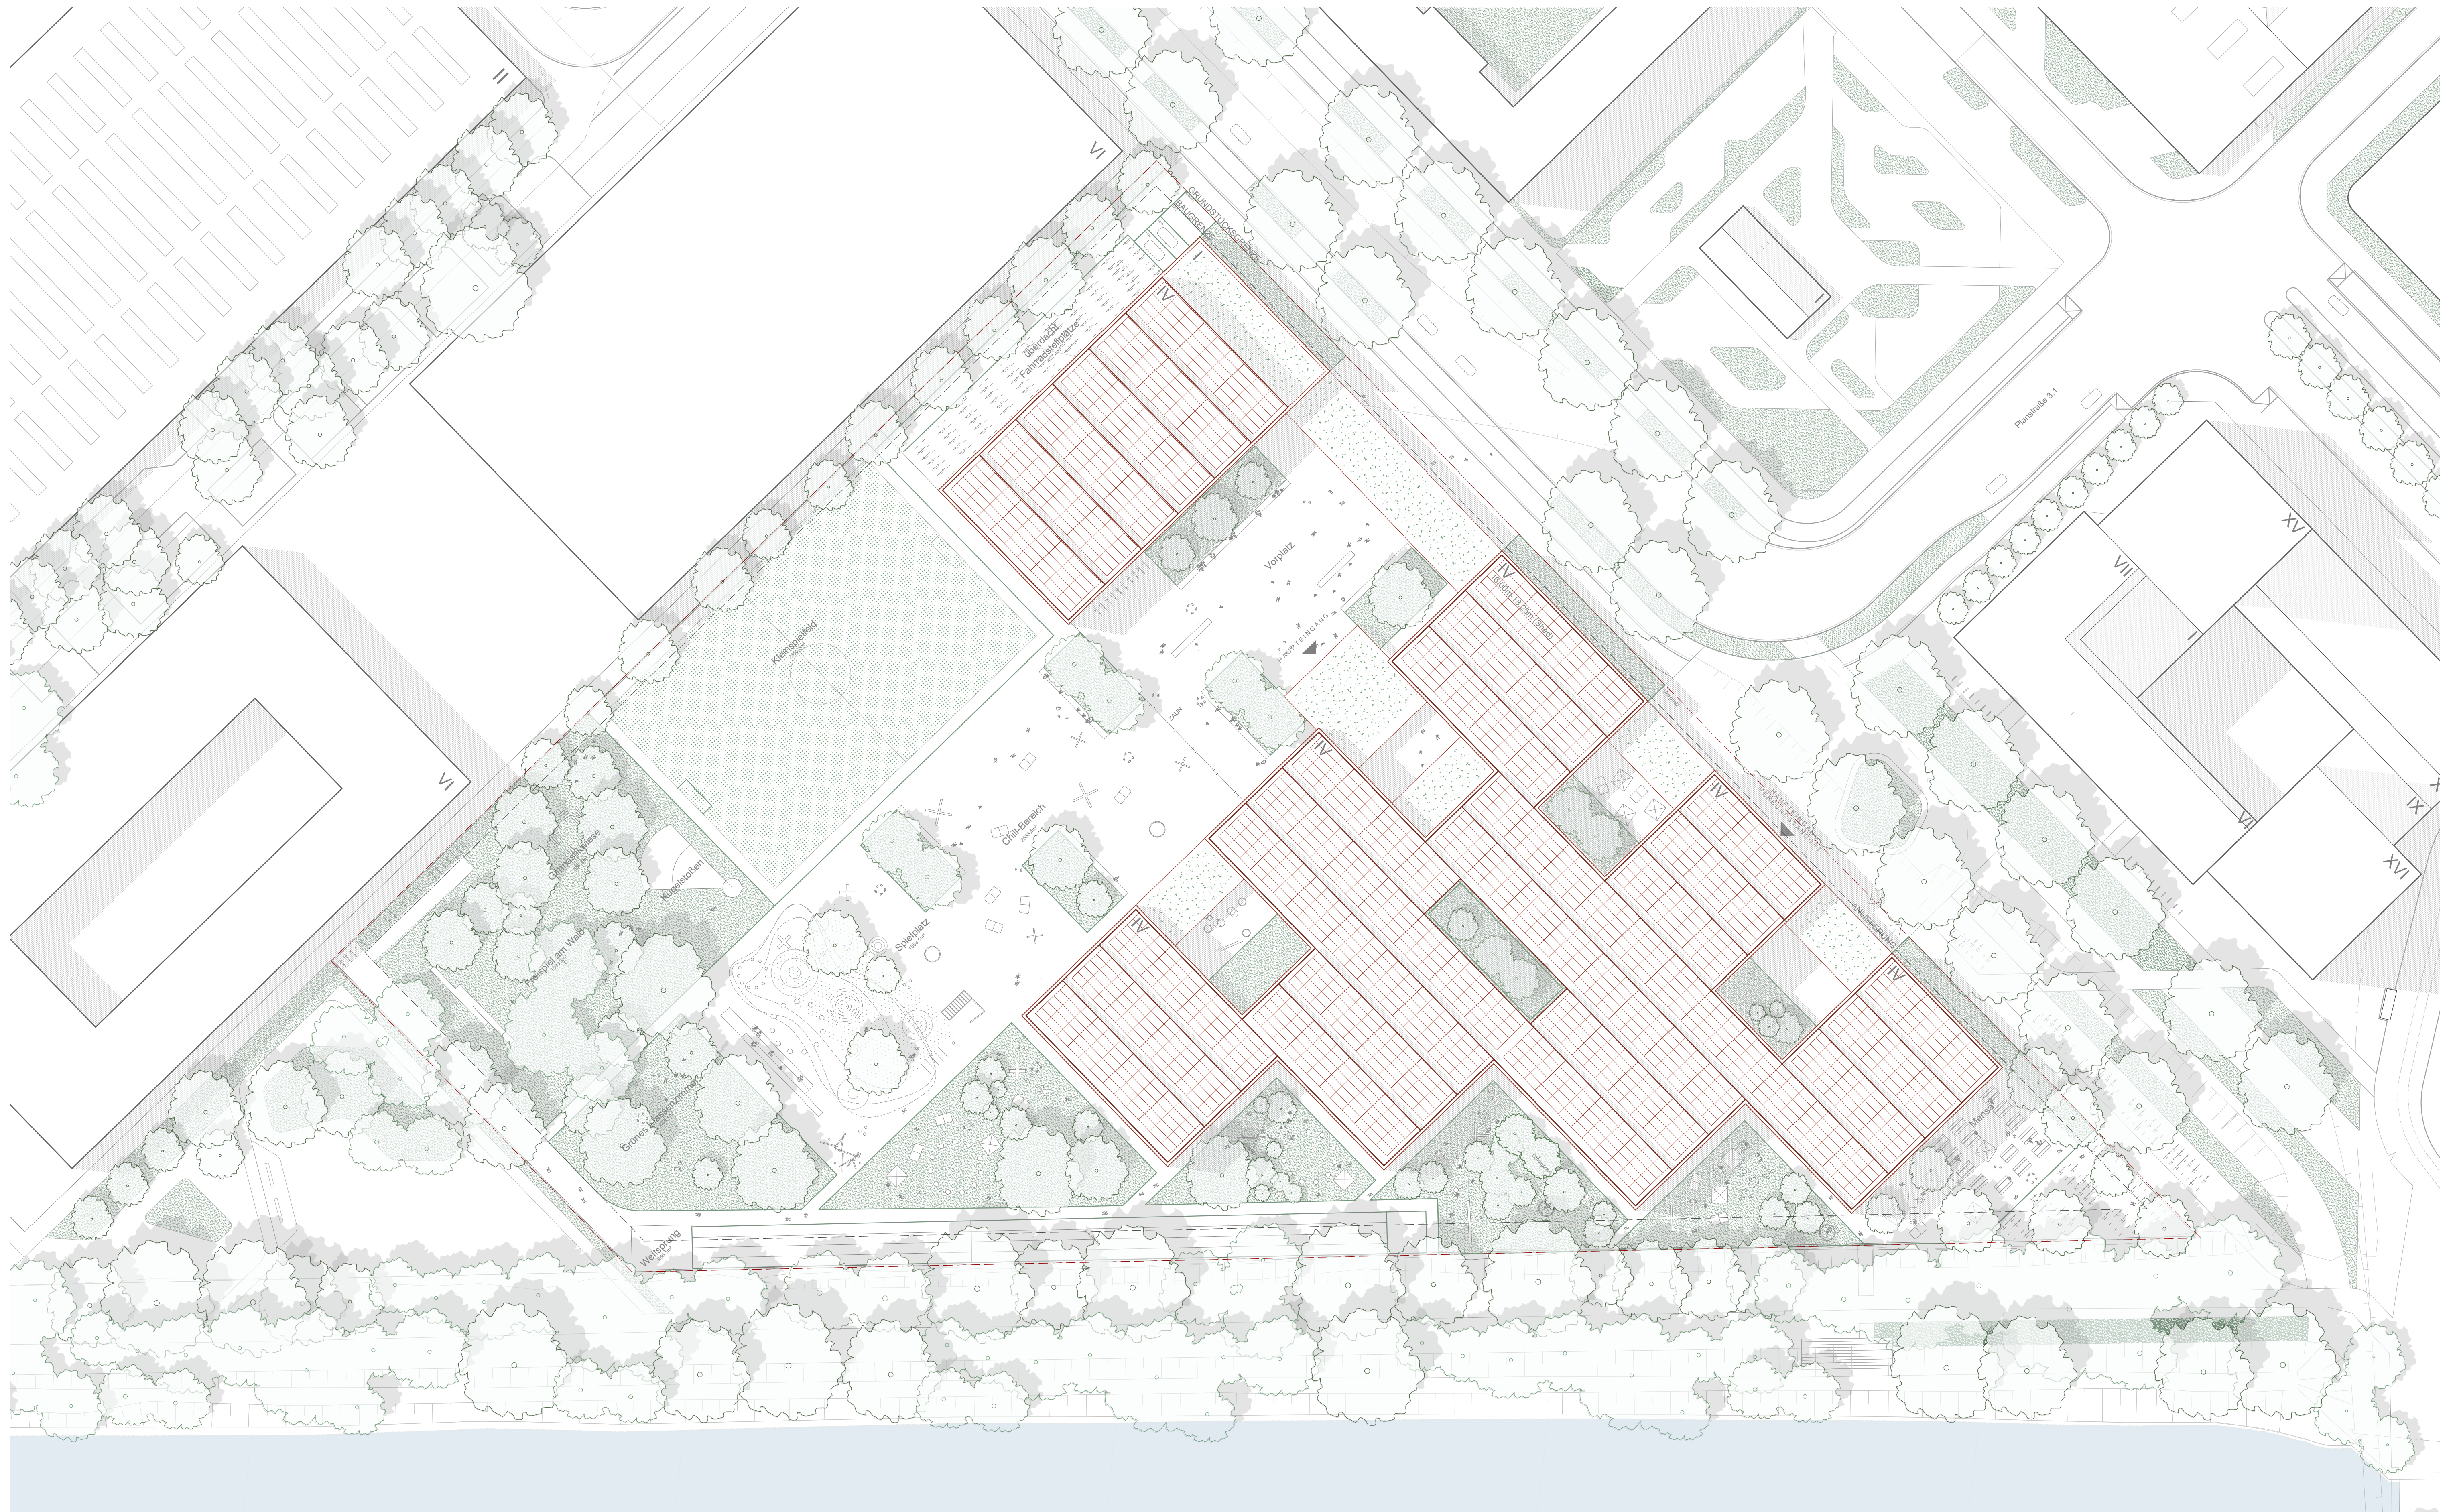

LAGEPLAN 1:500

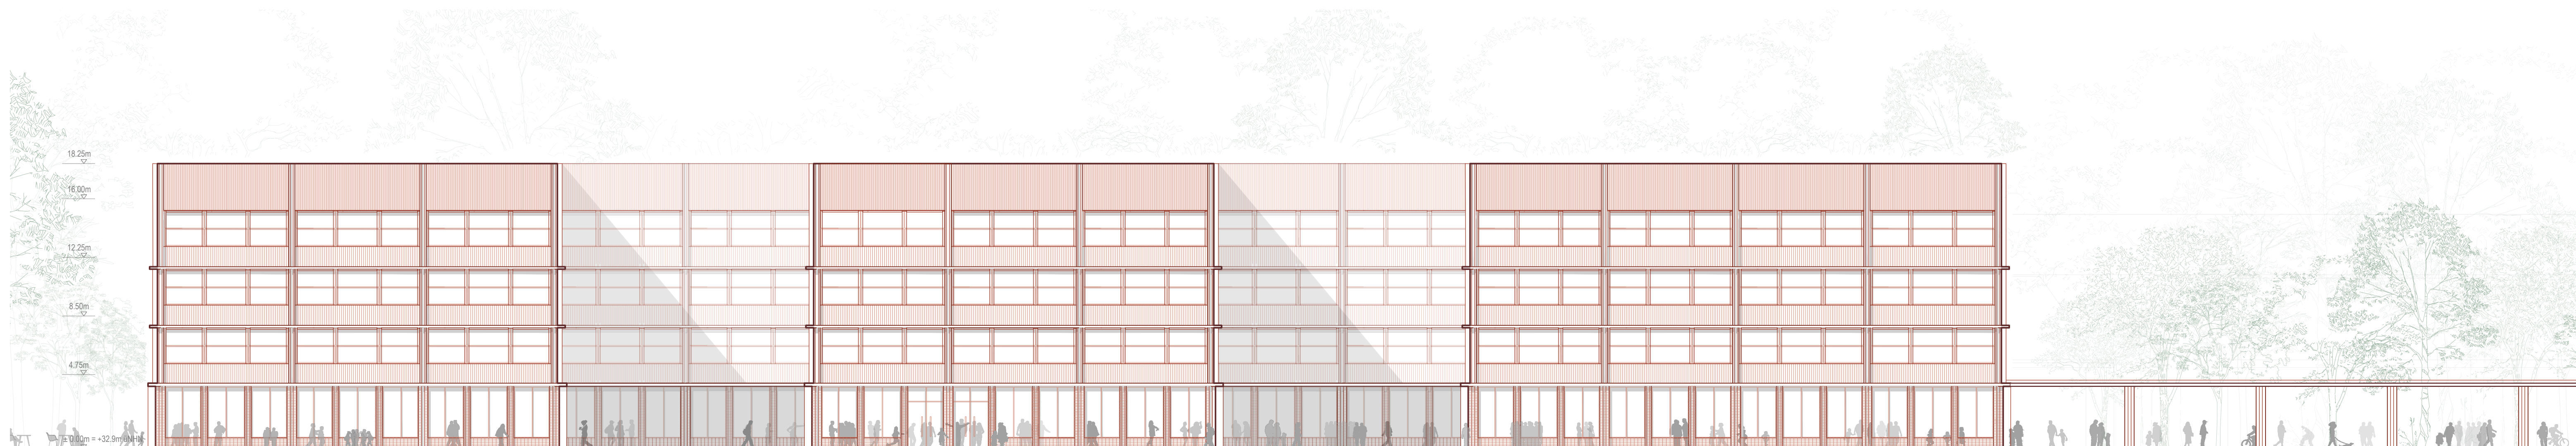

ANSICHT NORD 1:200

