




2. Obergeschoss 1:200

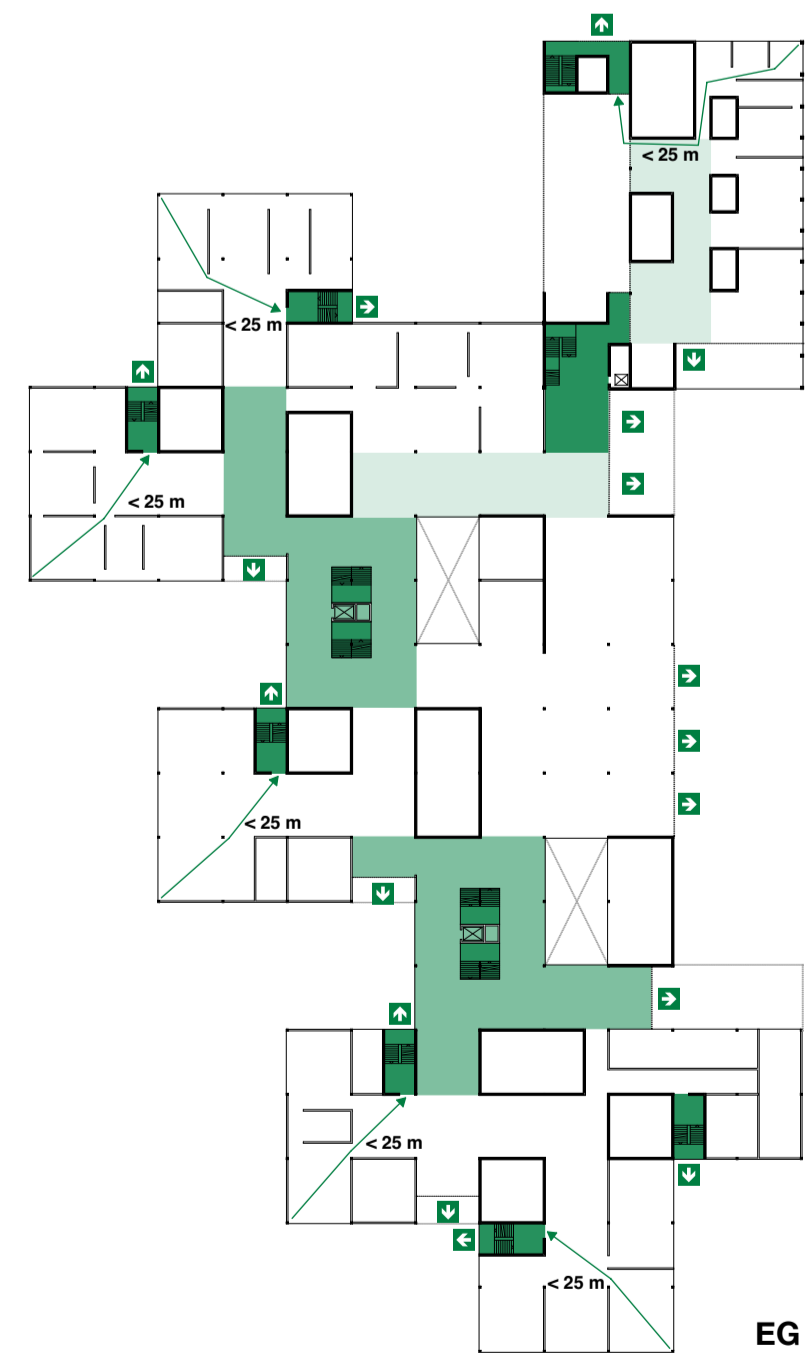

EG

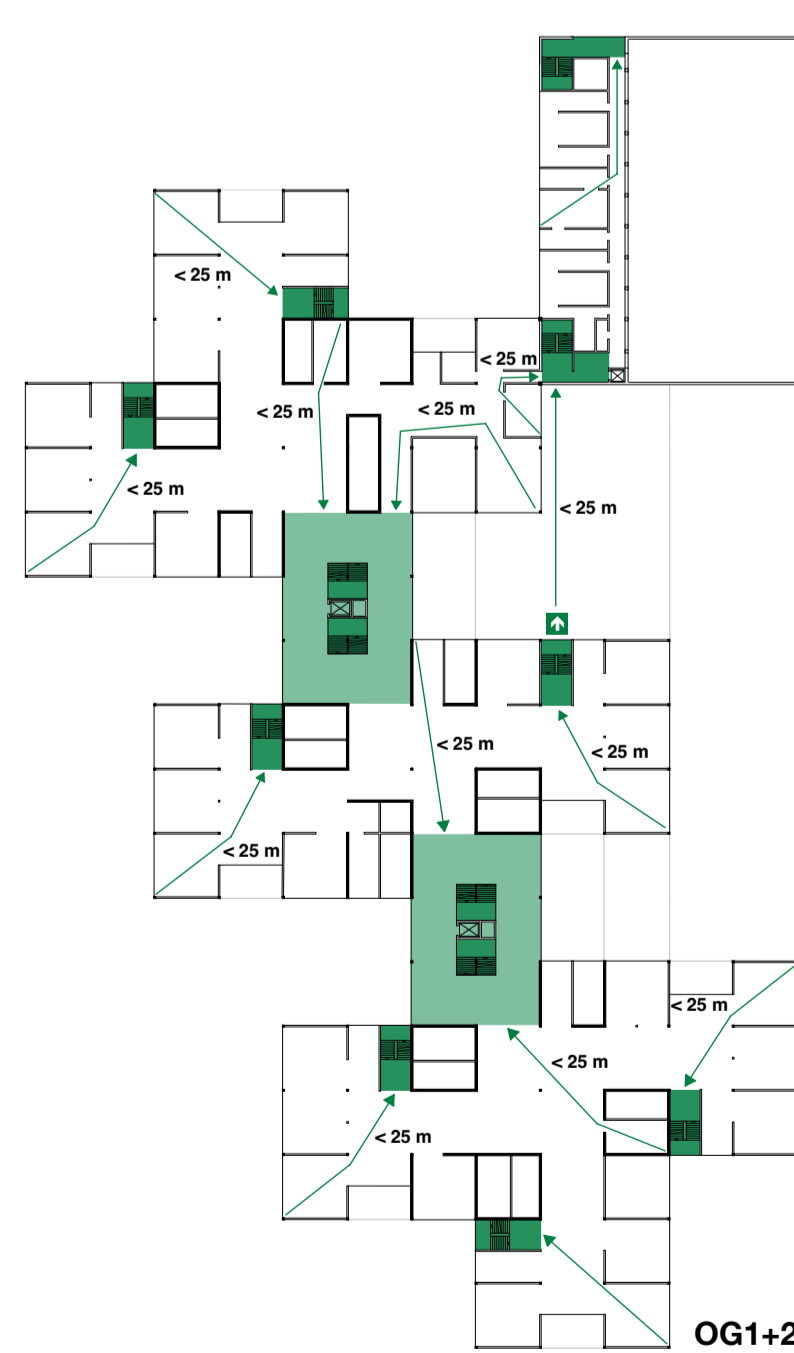


OG1+2

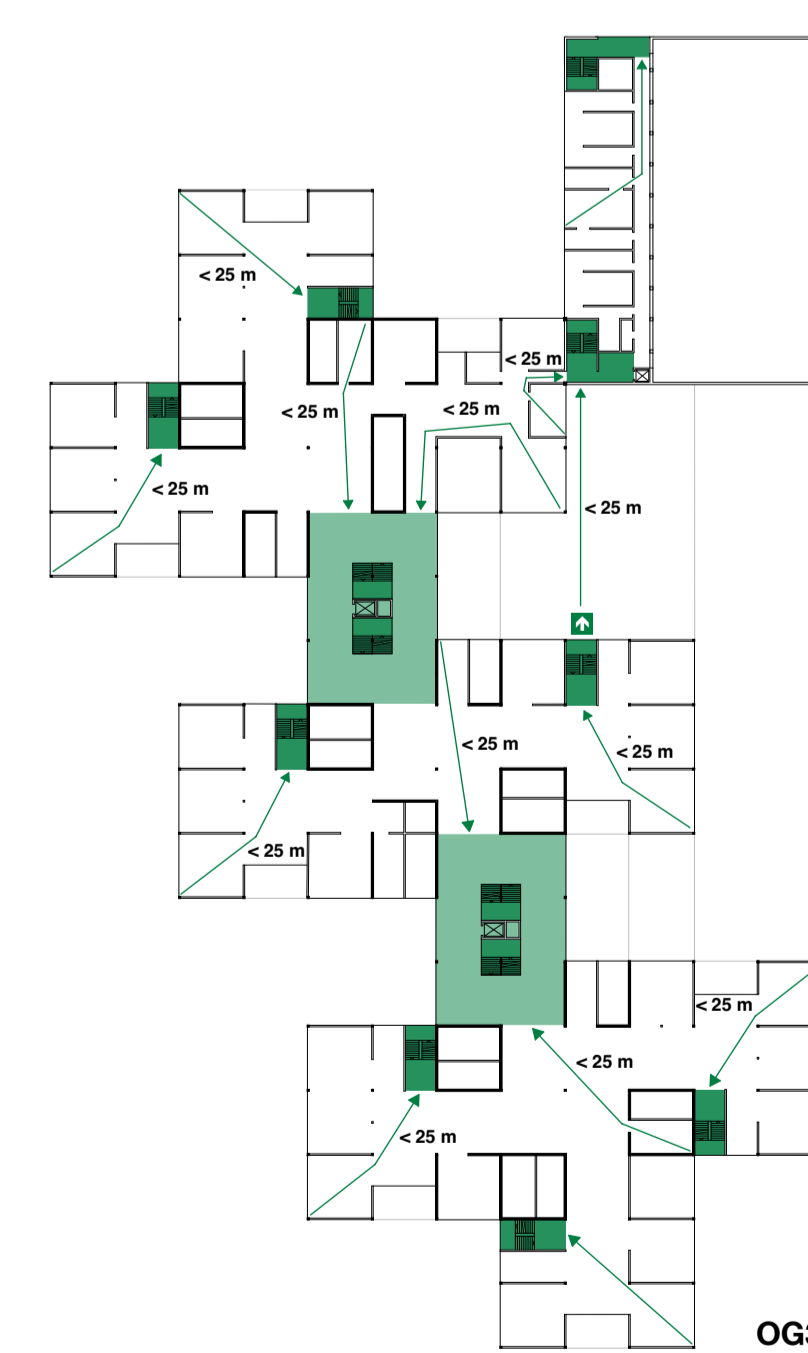

OG3

Piktogramme Brandschutz und Rettungswege

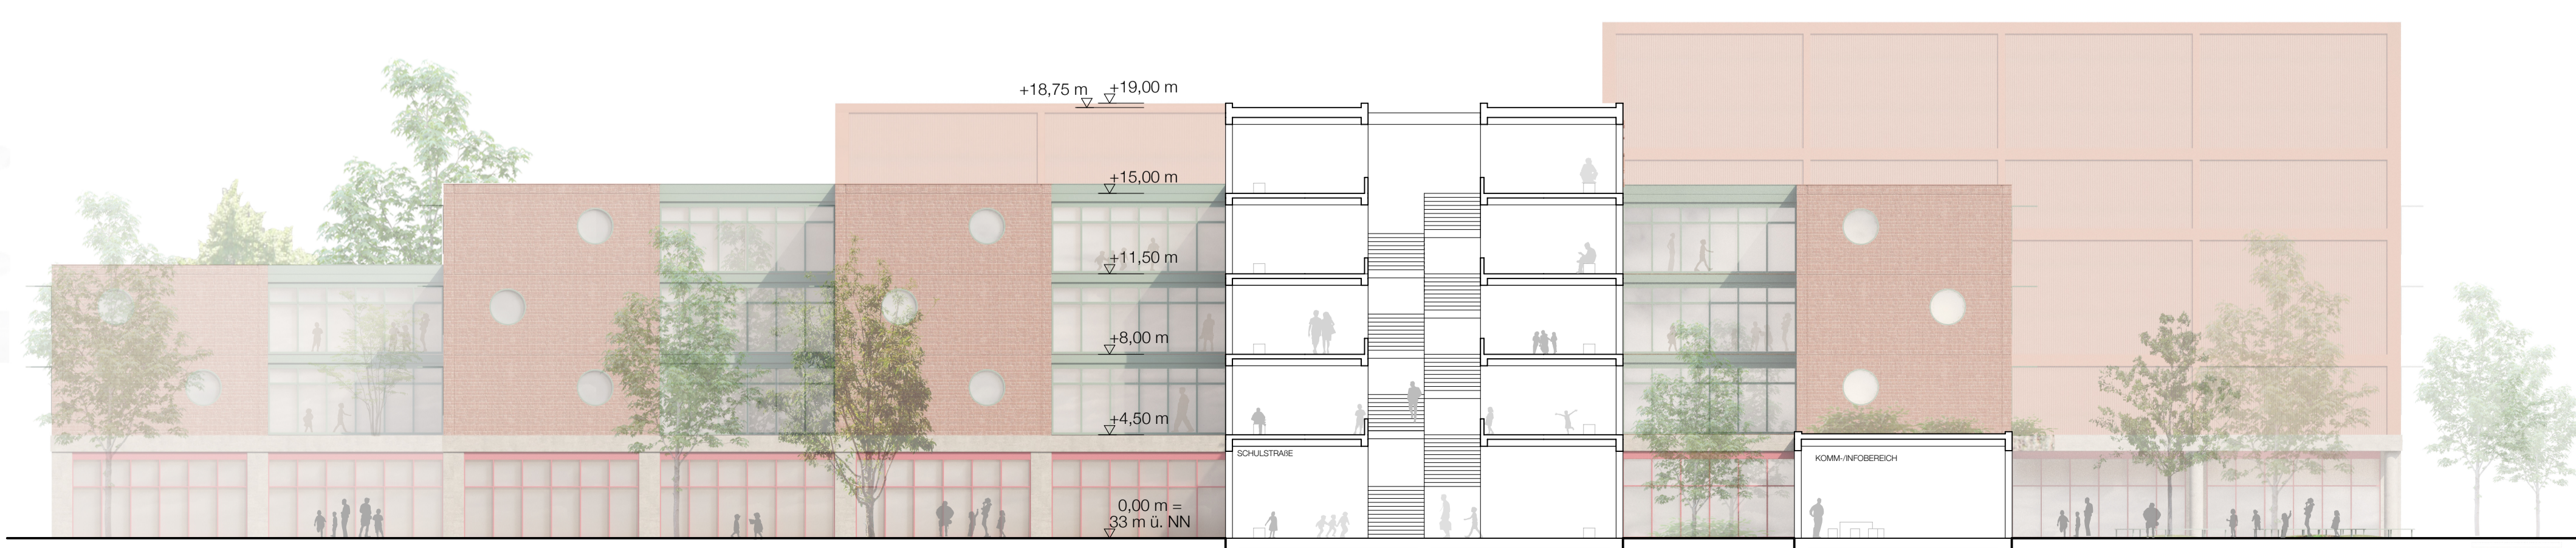

Schnitt B-B 1:200

