




PERSPEKTIVE BLICK VOM GEMEINSCHAFTLICHEN PARK AUF DIE MENSA

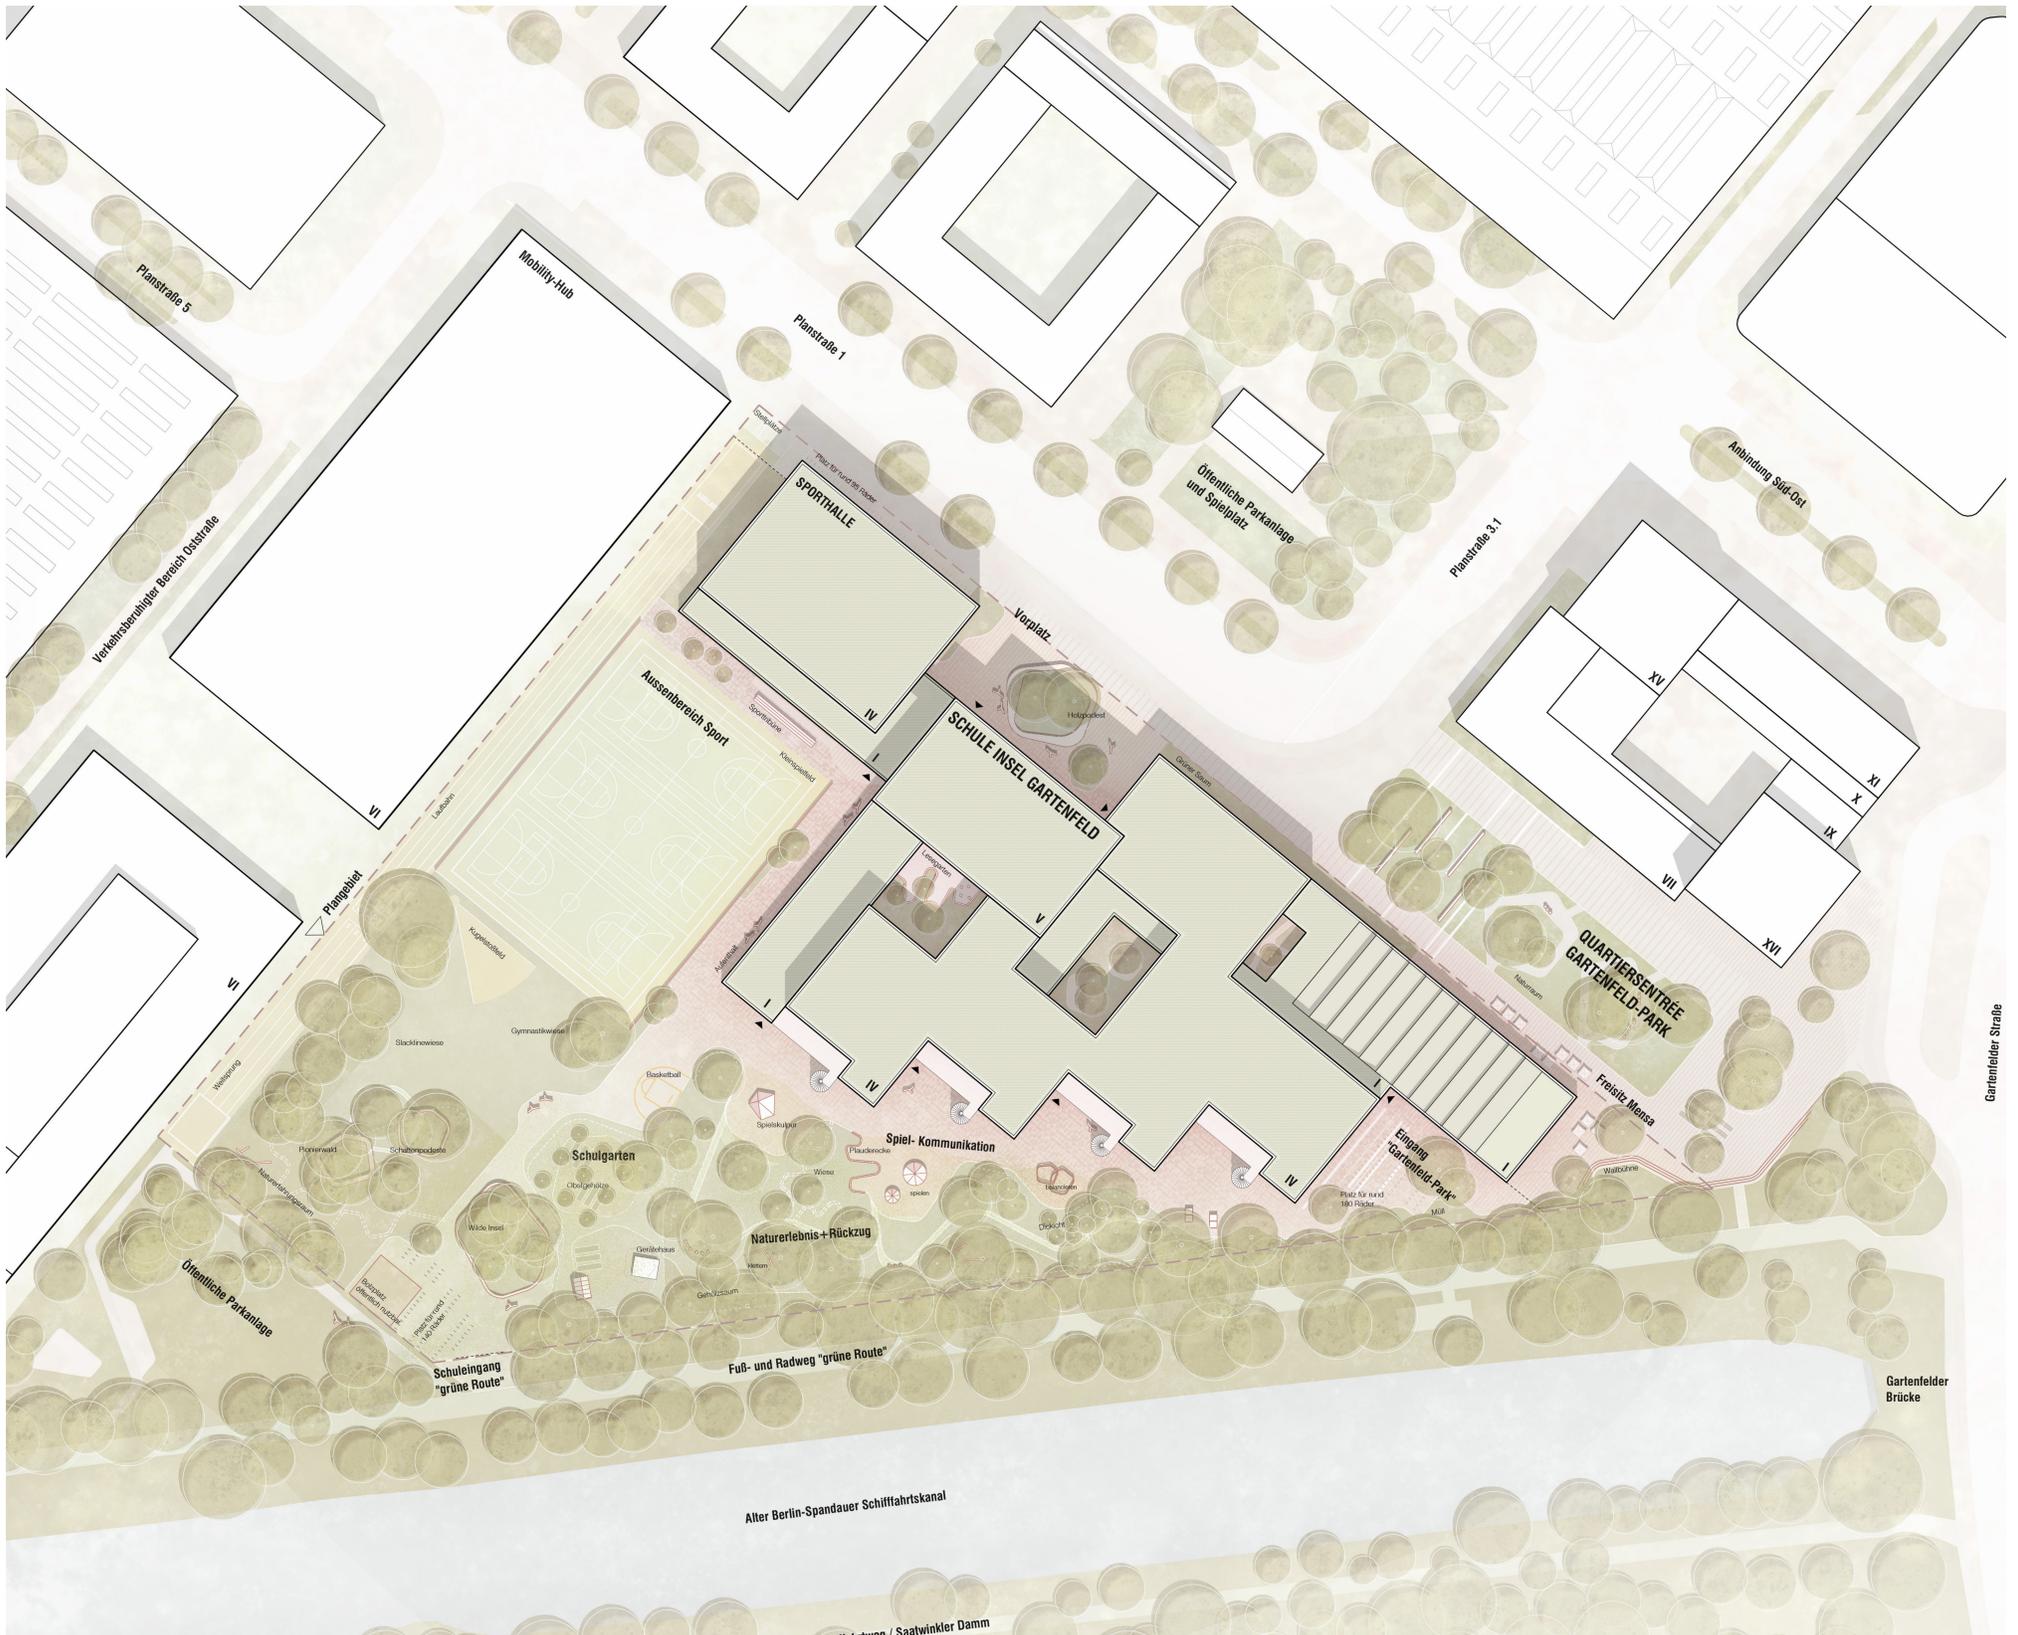

LAGEPLAN