


# NEUBAU GYMNASIUM SCHULSTRASSE, BERLIN-MITTE



ANSICHT SÜD-OST SCHULSTRASSE M 1:200

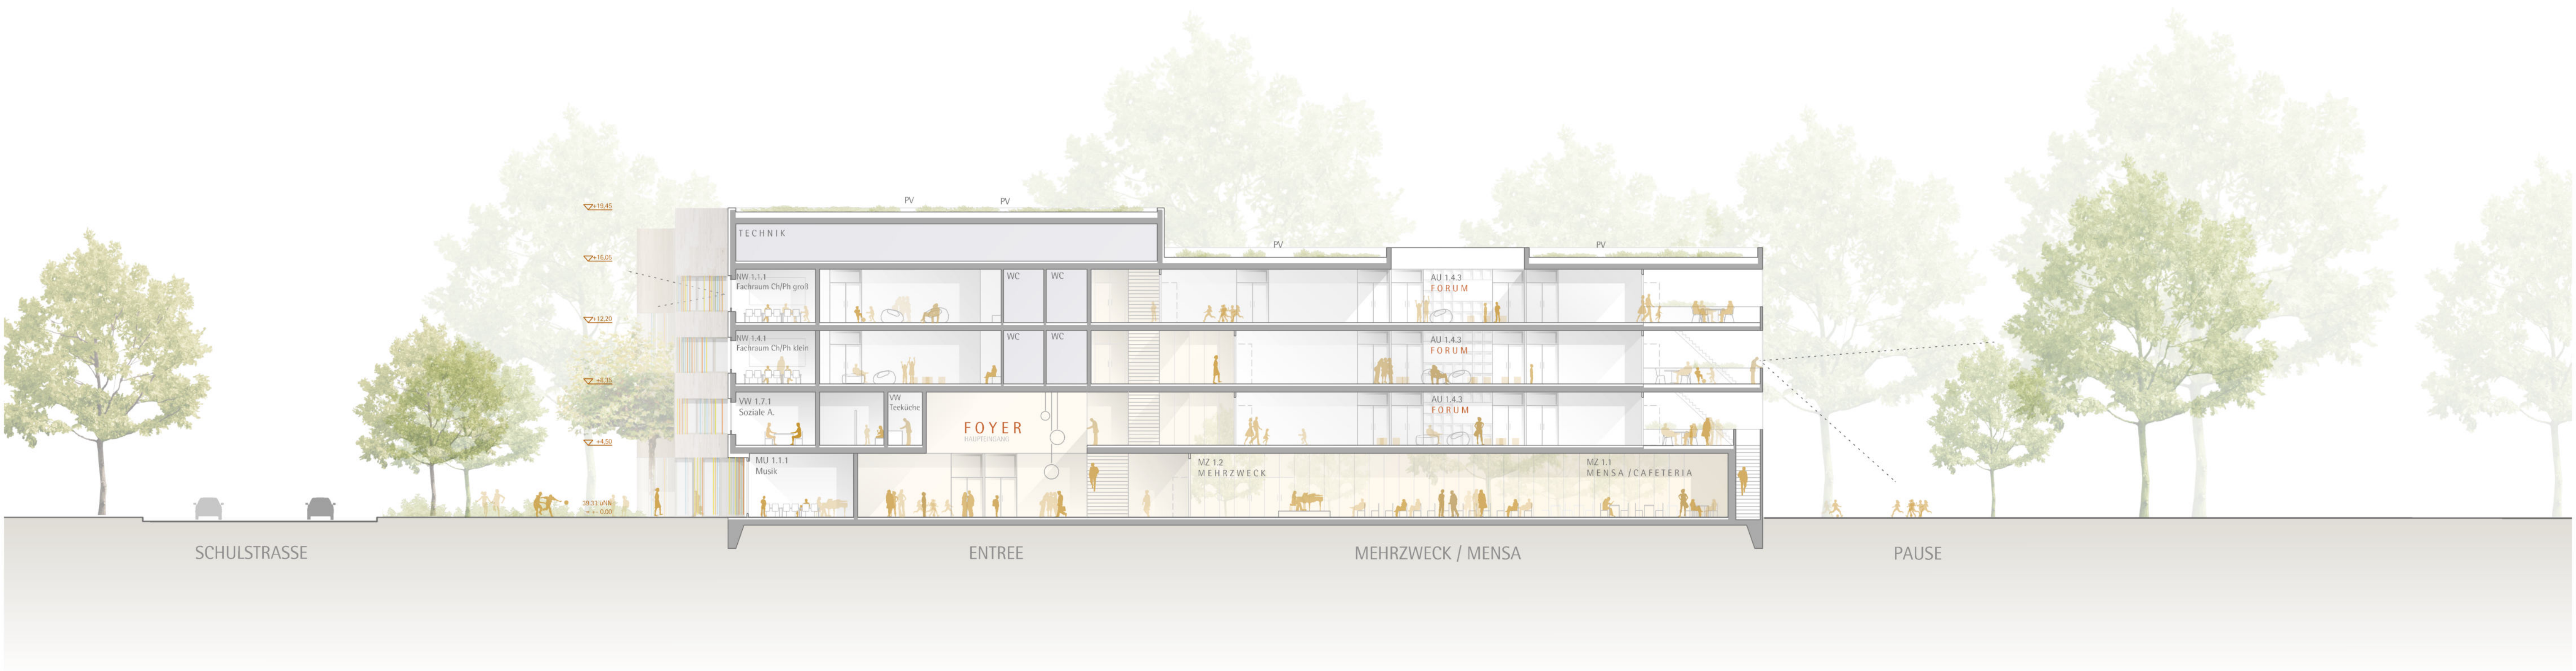

SCHNITT A-A M 1:200

