




GRUNDRISS 3. OBERGESCHOSS SCHULE
M.1:200

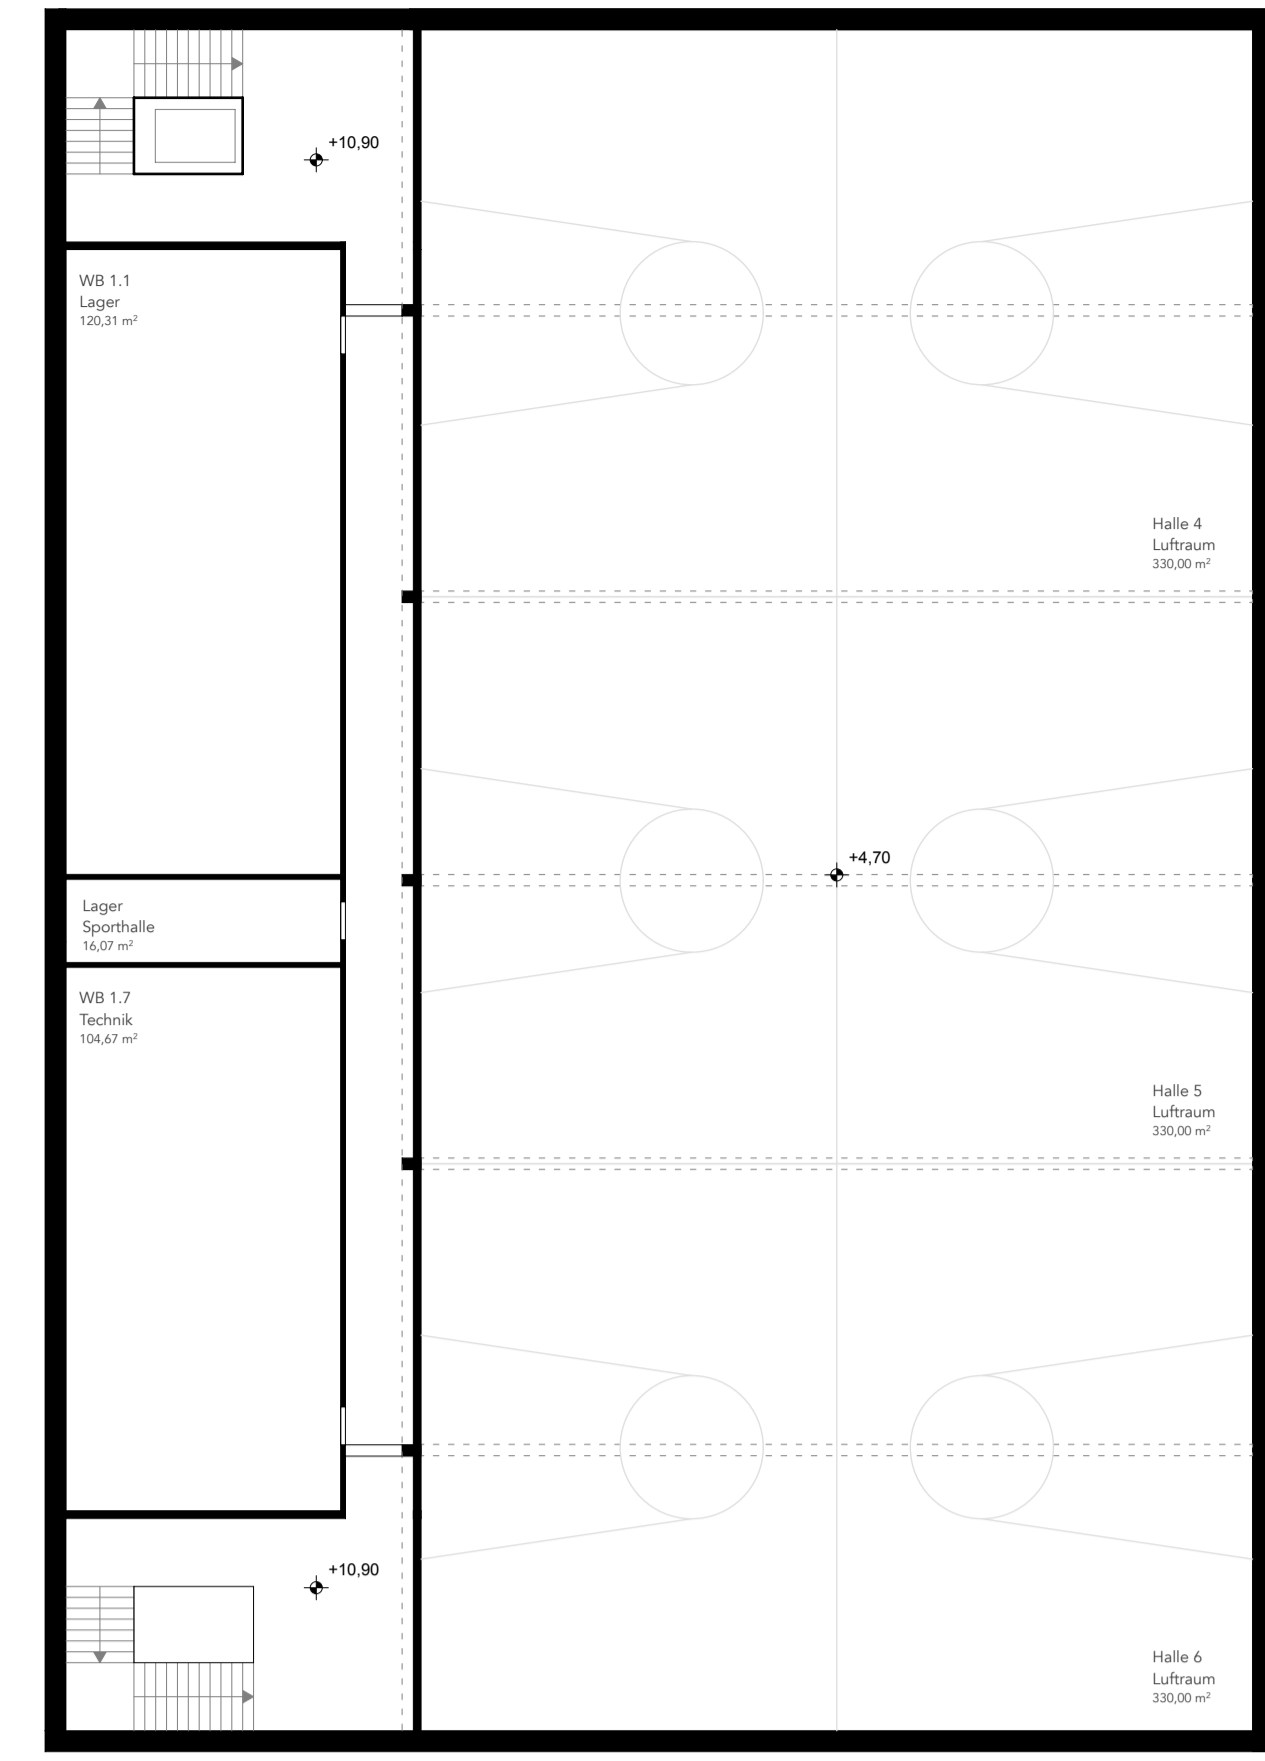


GRUNDRISS 3. OBERGESCHOSS HALLE M.1:200

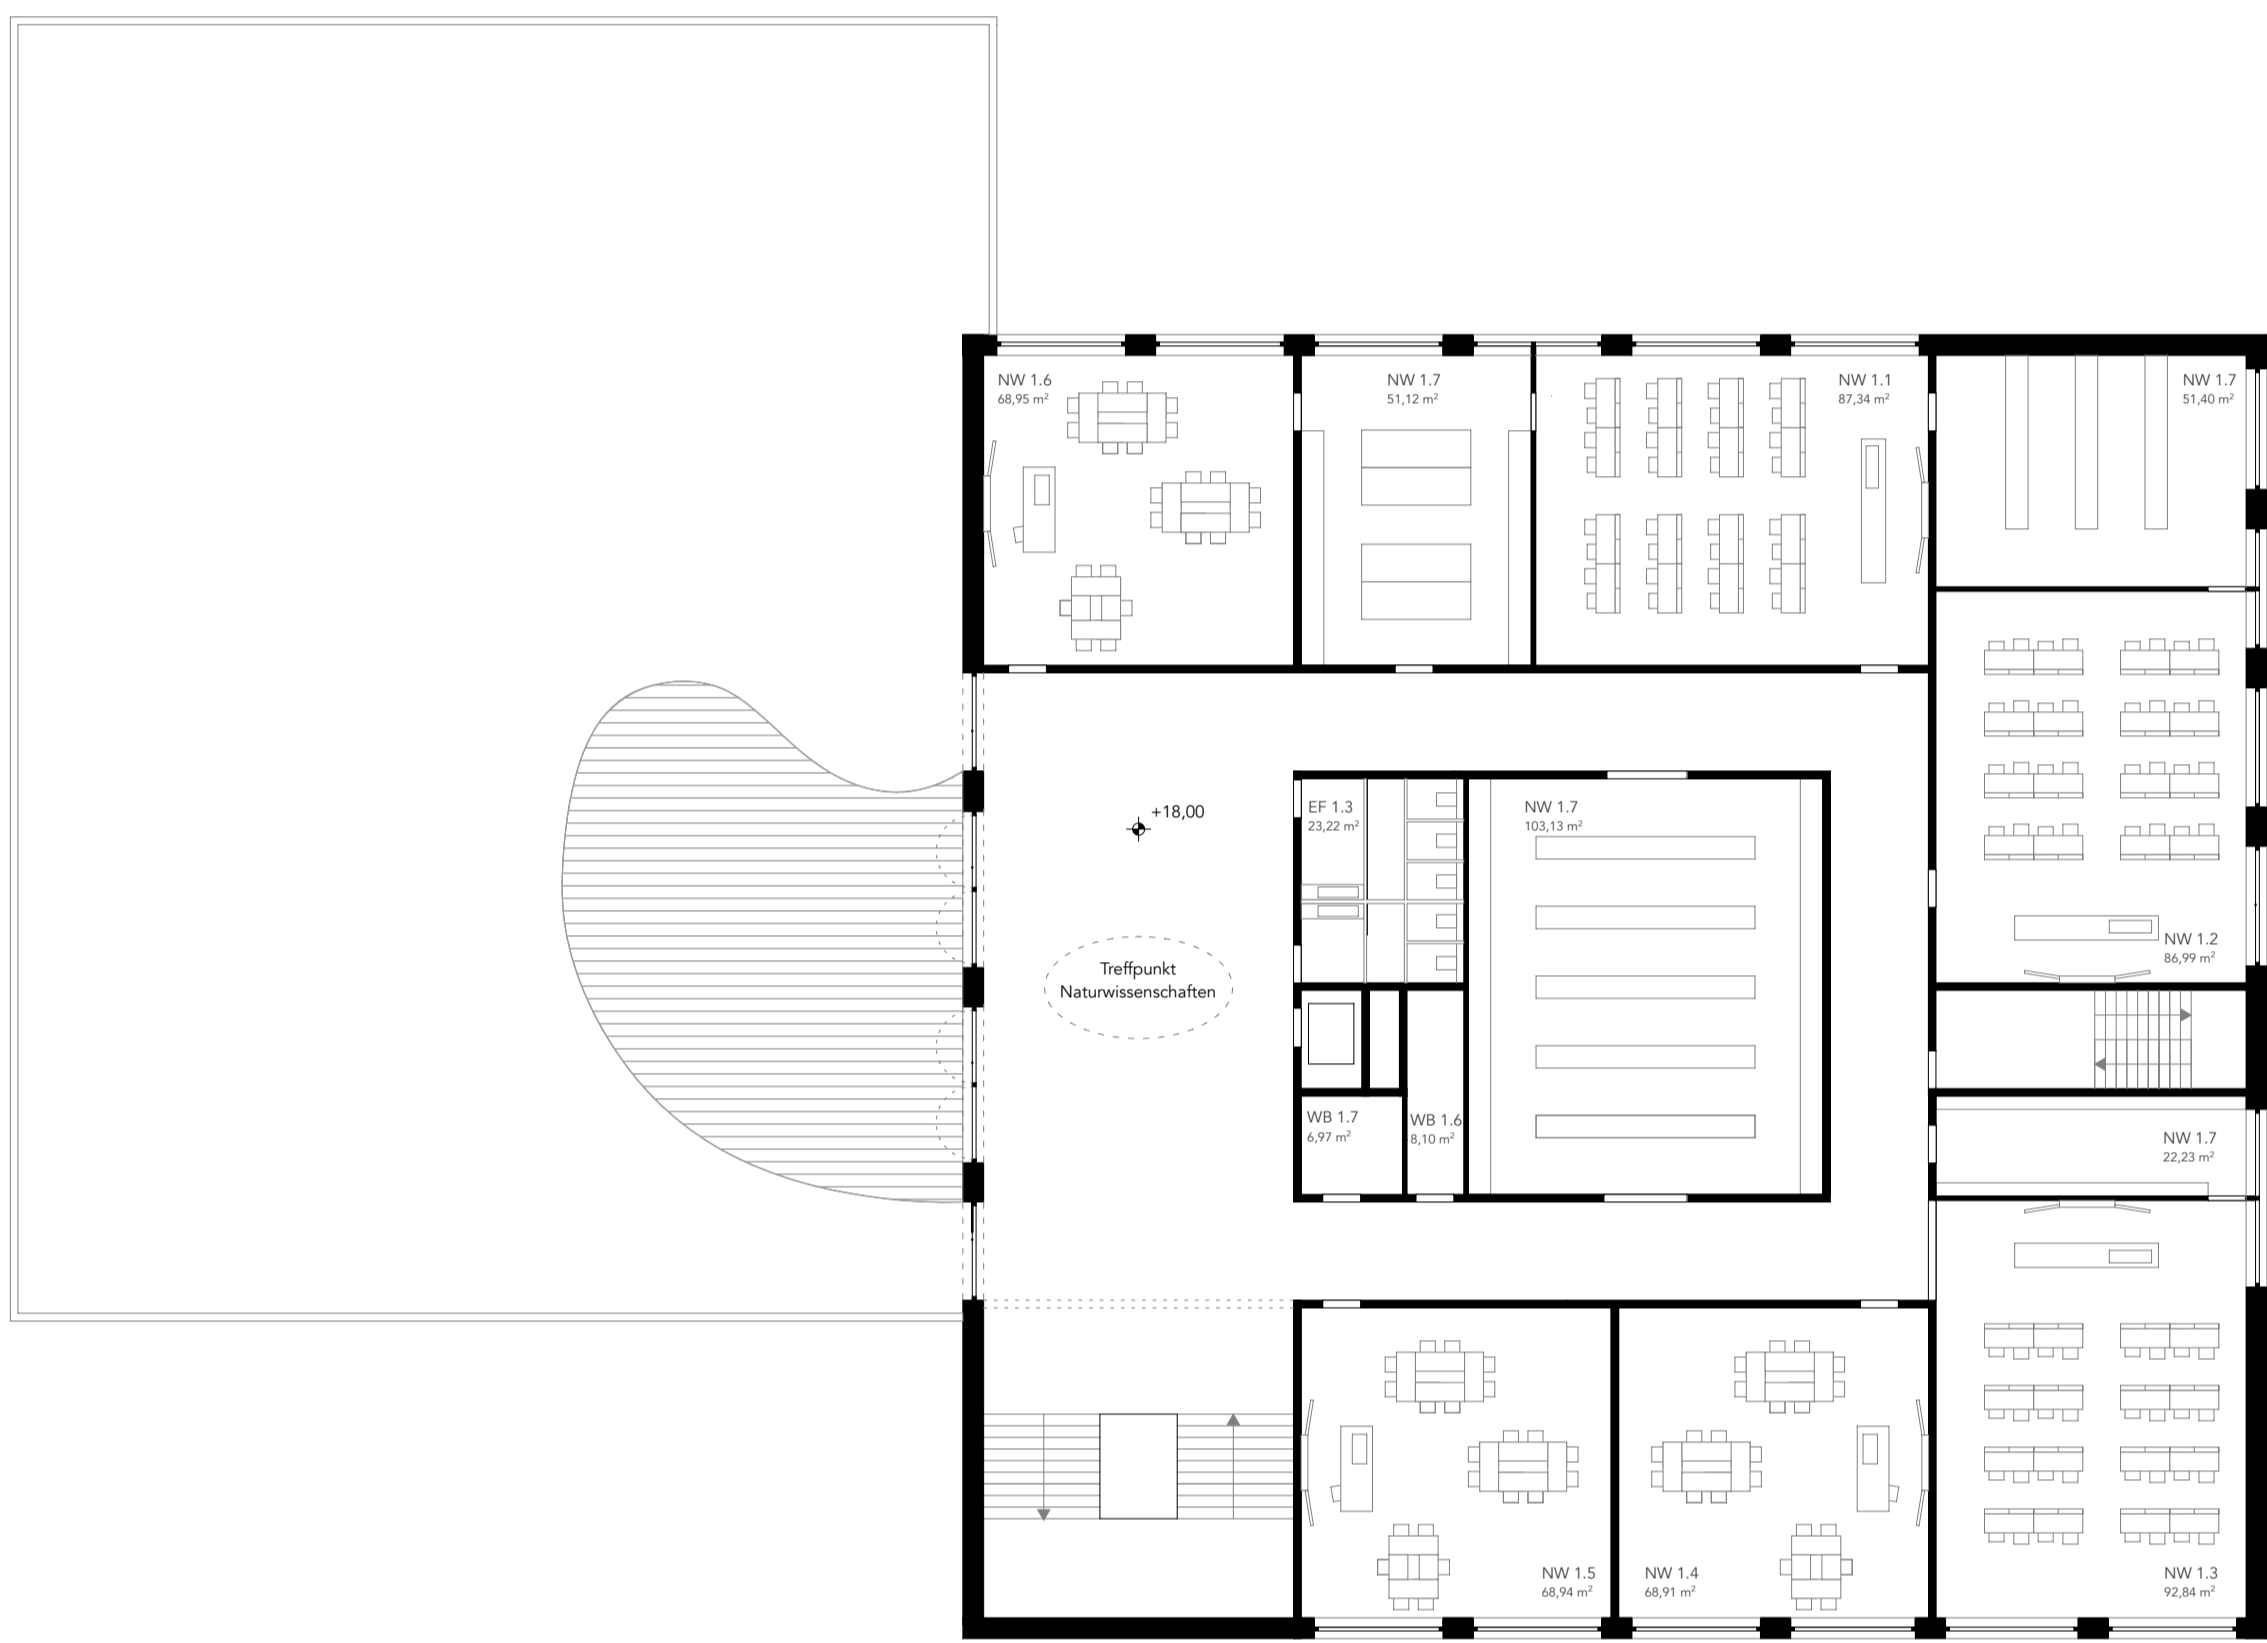

GRUNDRISS 4. OBERGESCHOSS SCHULE
M.1:200

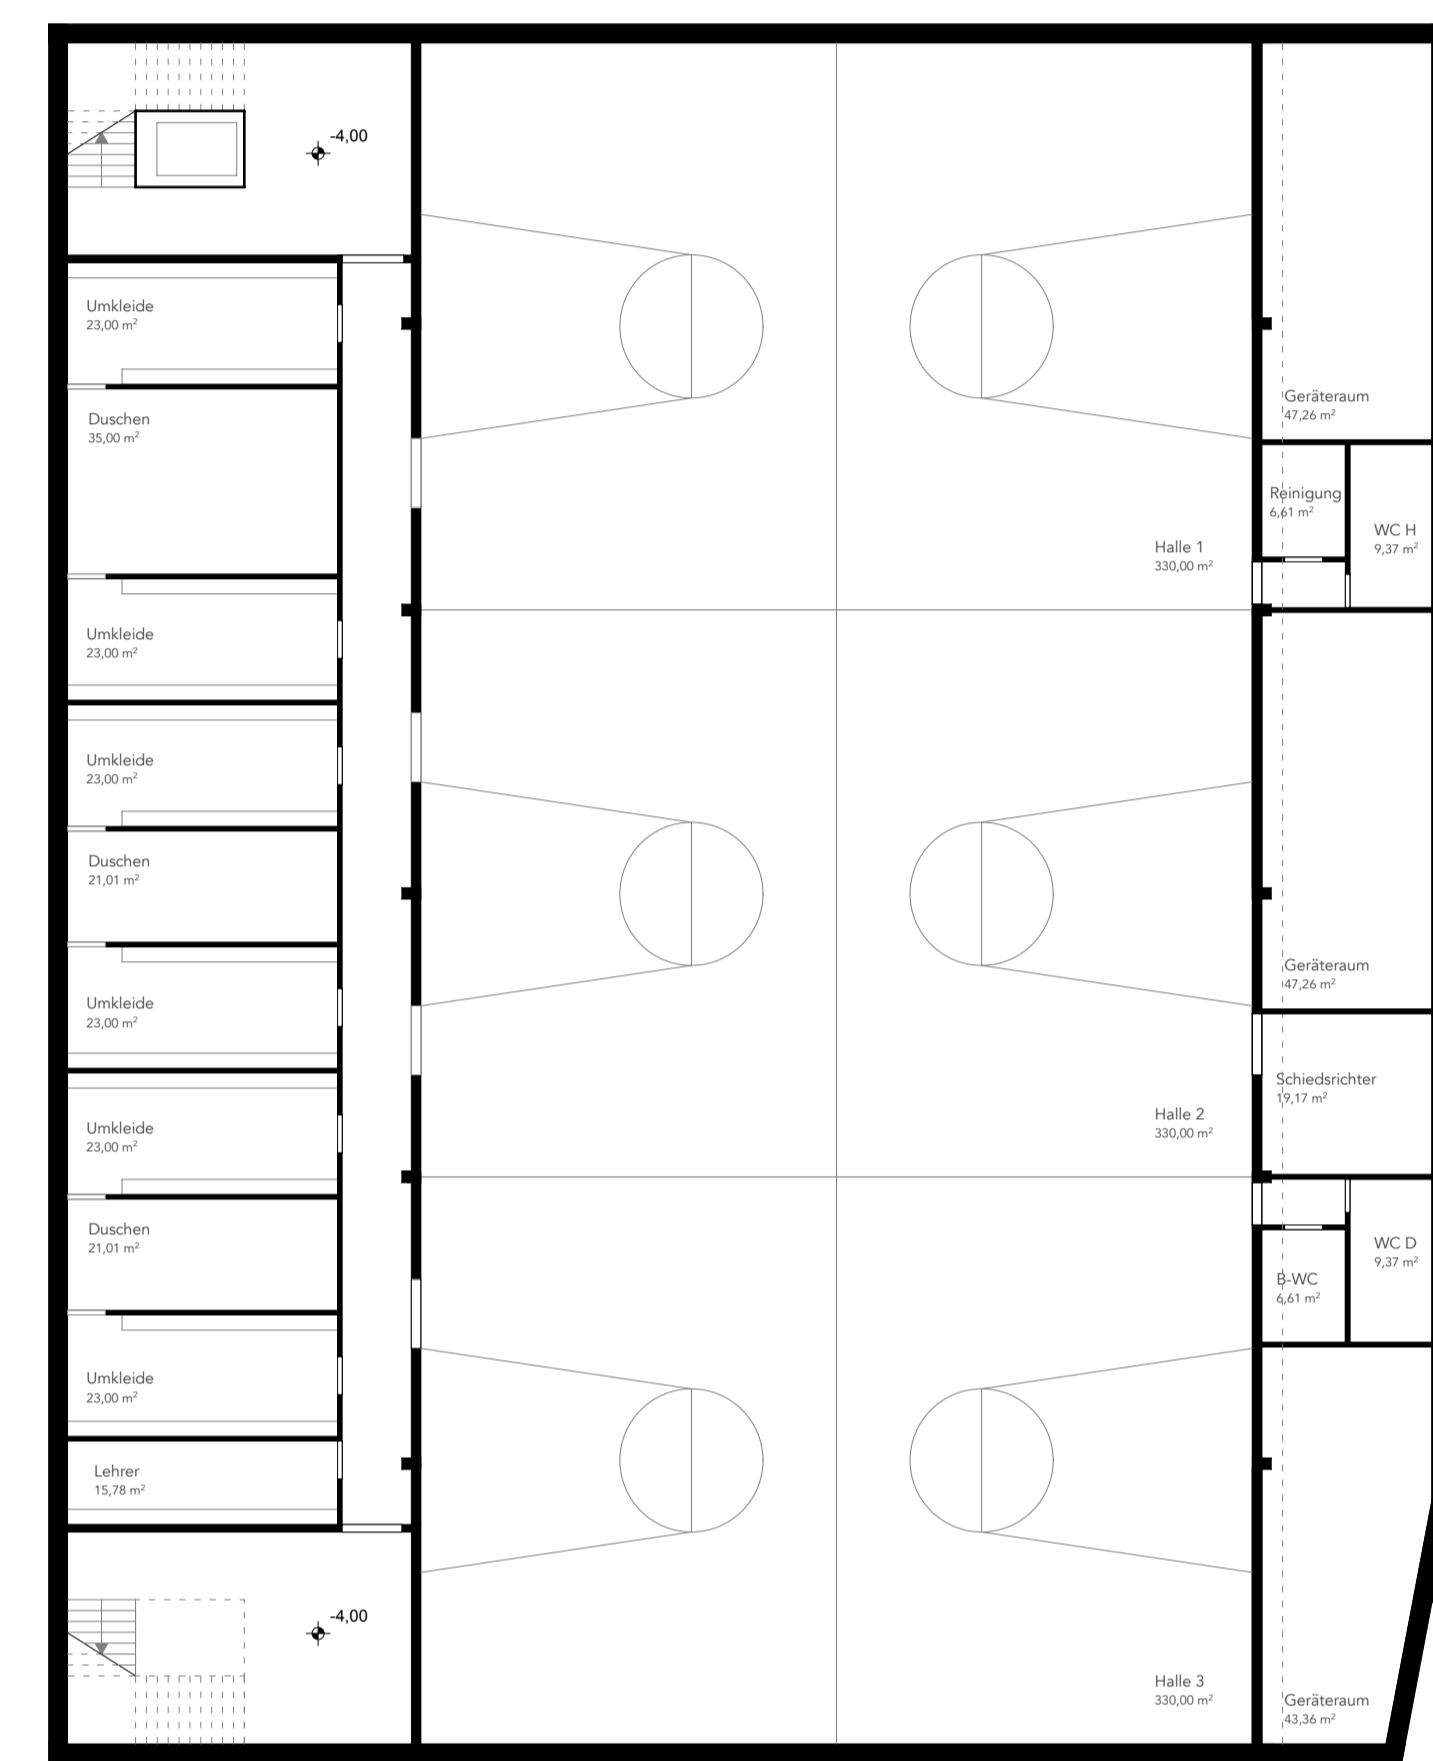

GRUNDRISS UNTERGESCHOSS HALLE M.1:200

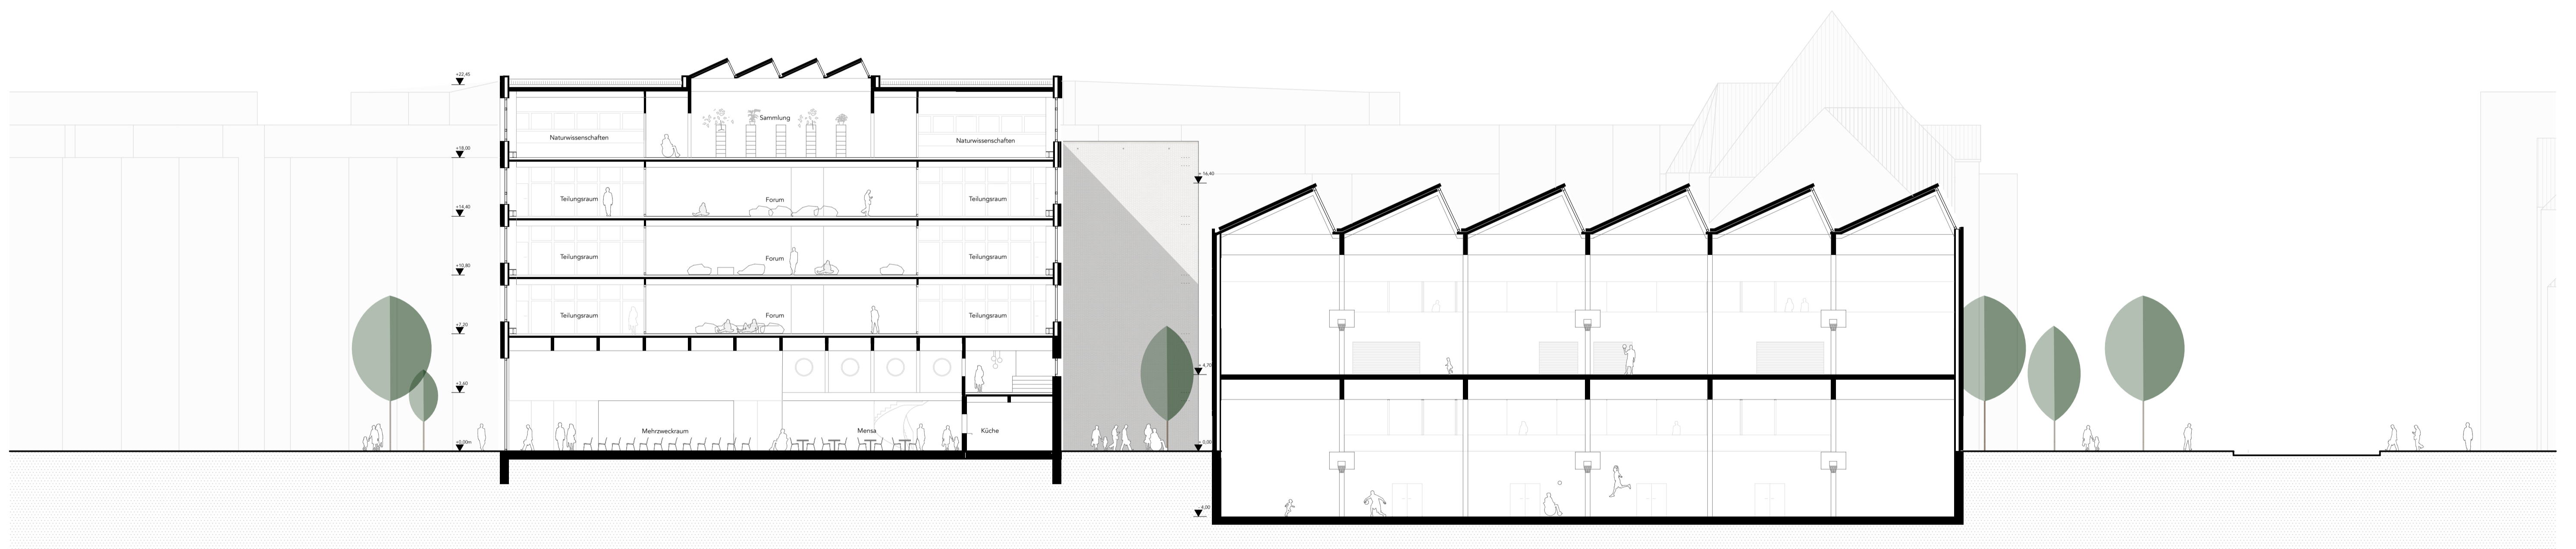

SCHNITT B-B SCHULE UND HALLE
M.1:200



ANSICHT OST M.1:200