




INNENANSICHT COMPARTMENT

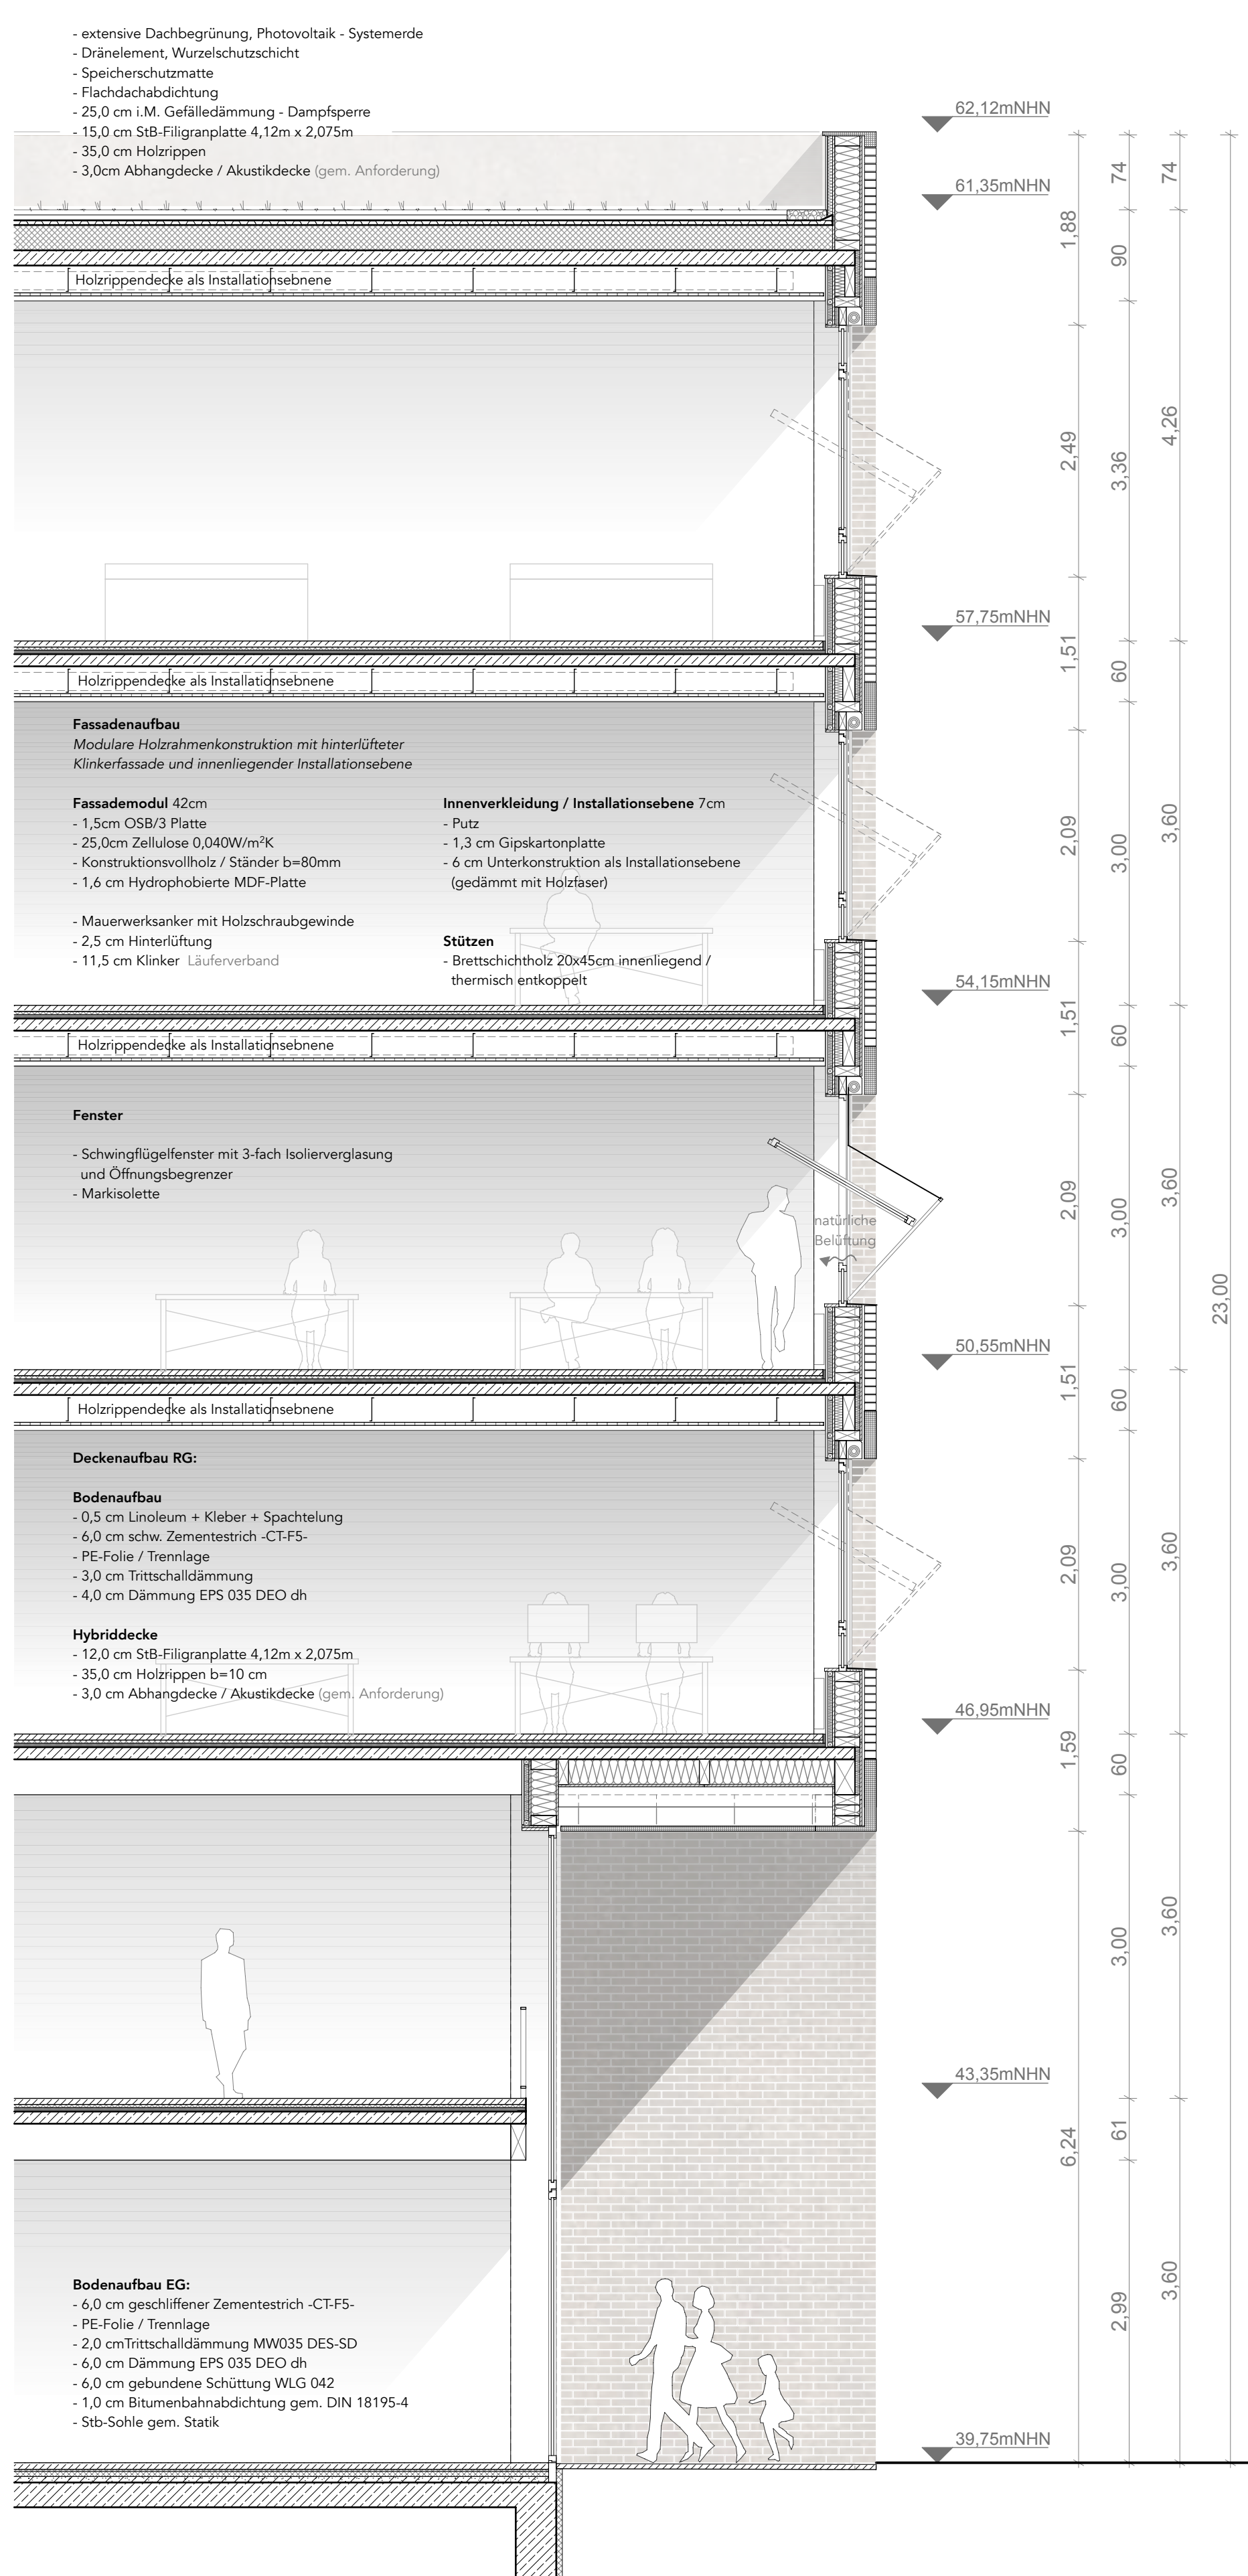

FUNKTIONALER AUSSCHNITT M.1:50

