Nichtoffener Wettbewerb Schulbauvorhaben Heinrich-Hertz-Gymnasium

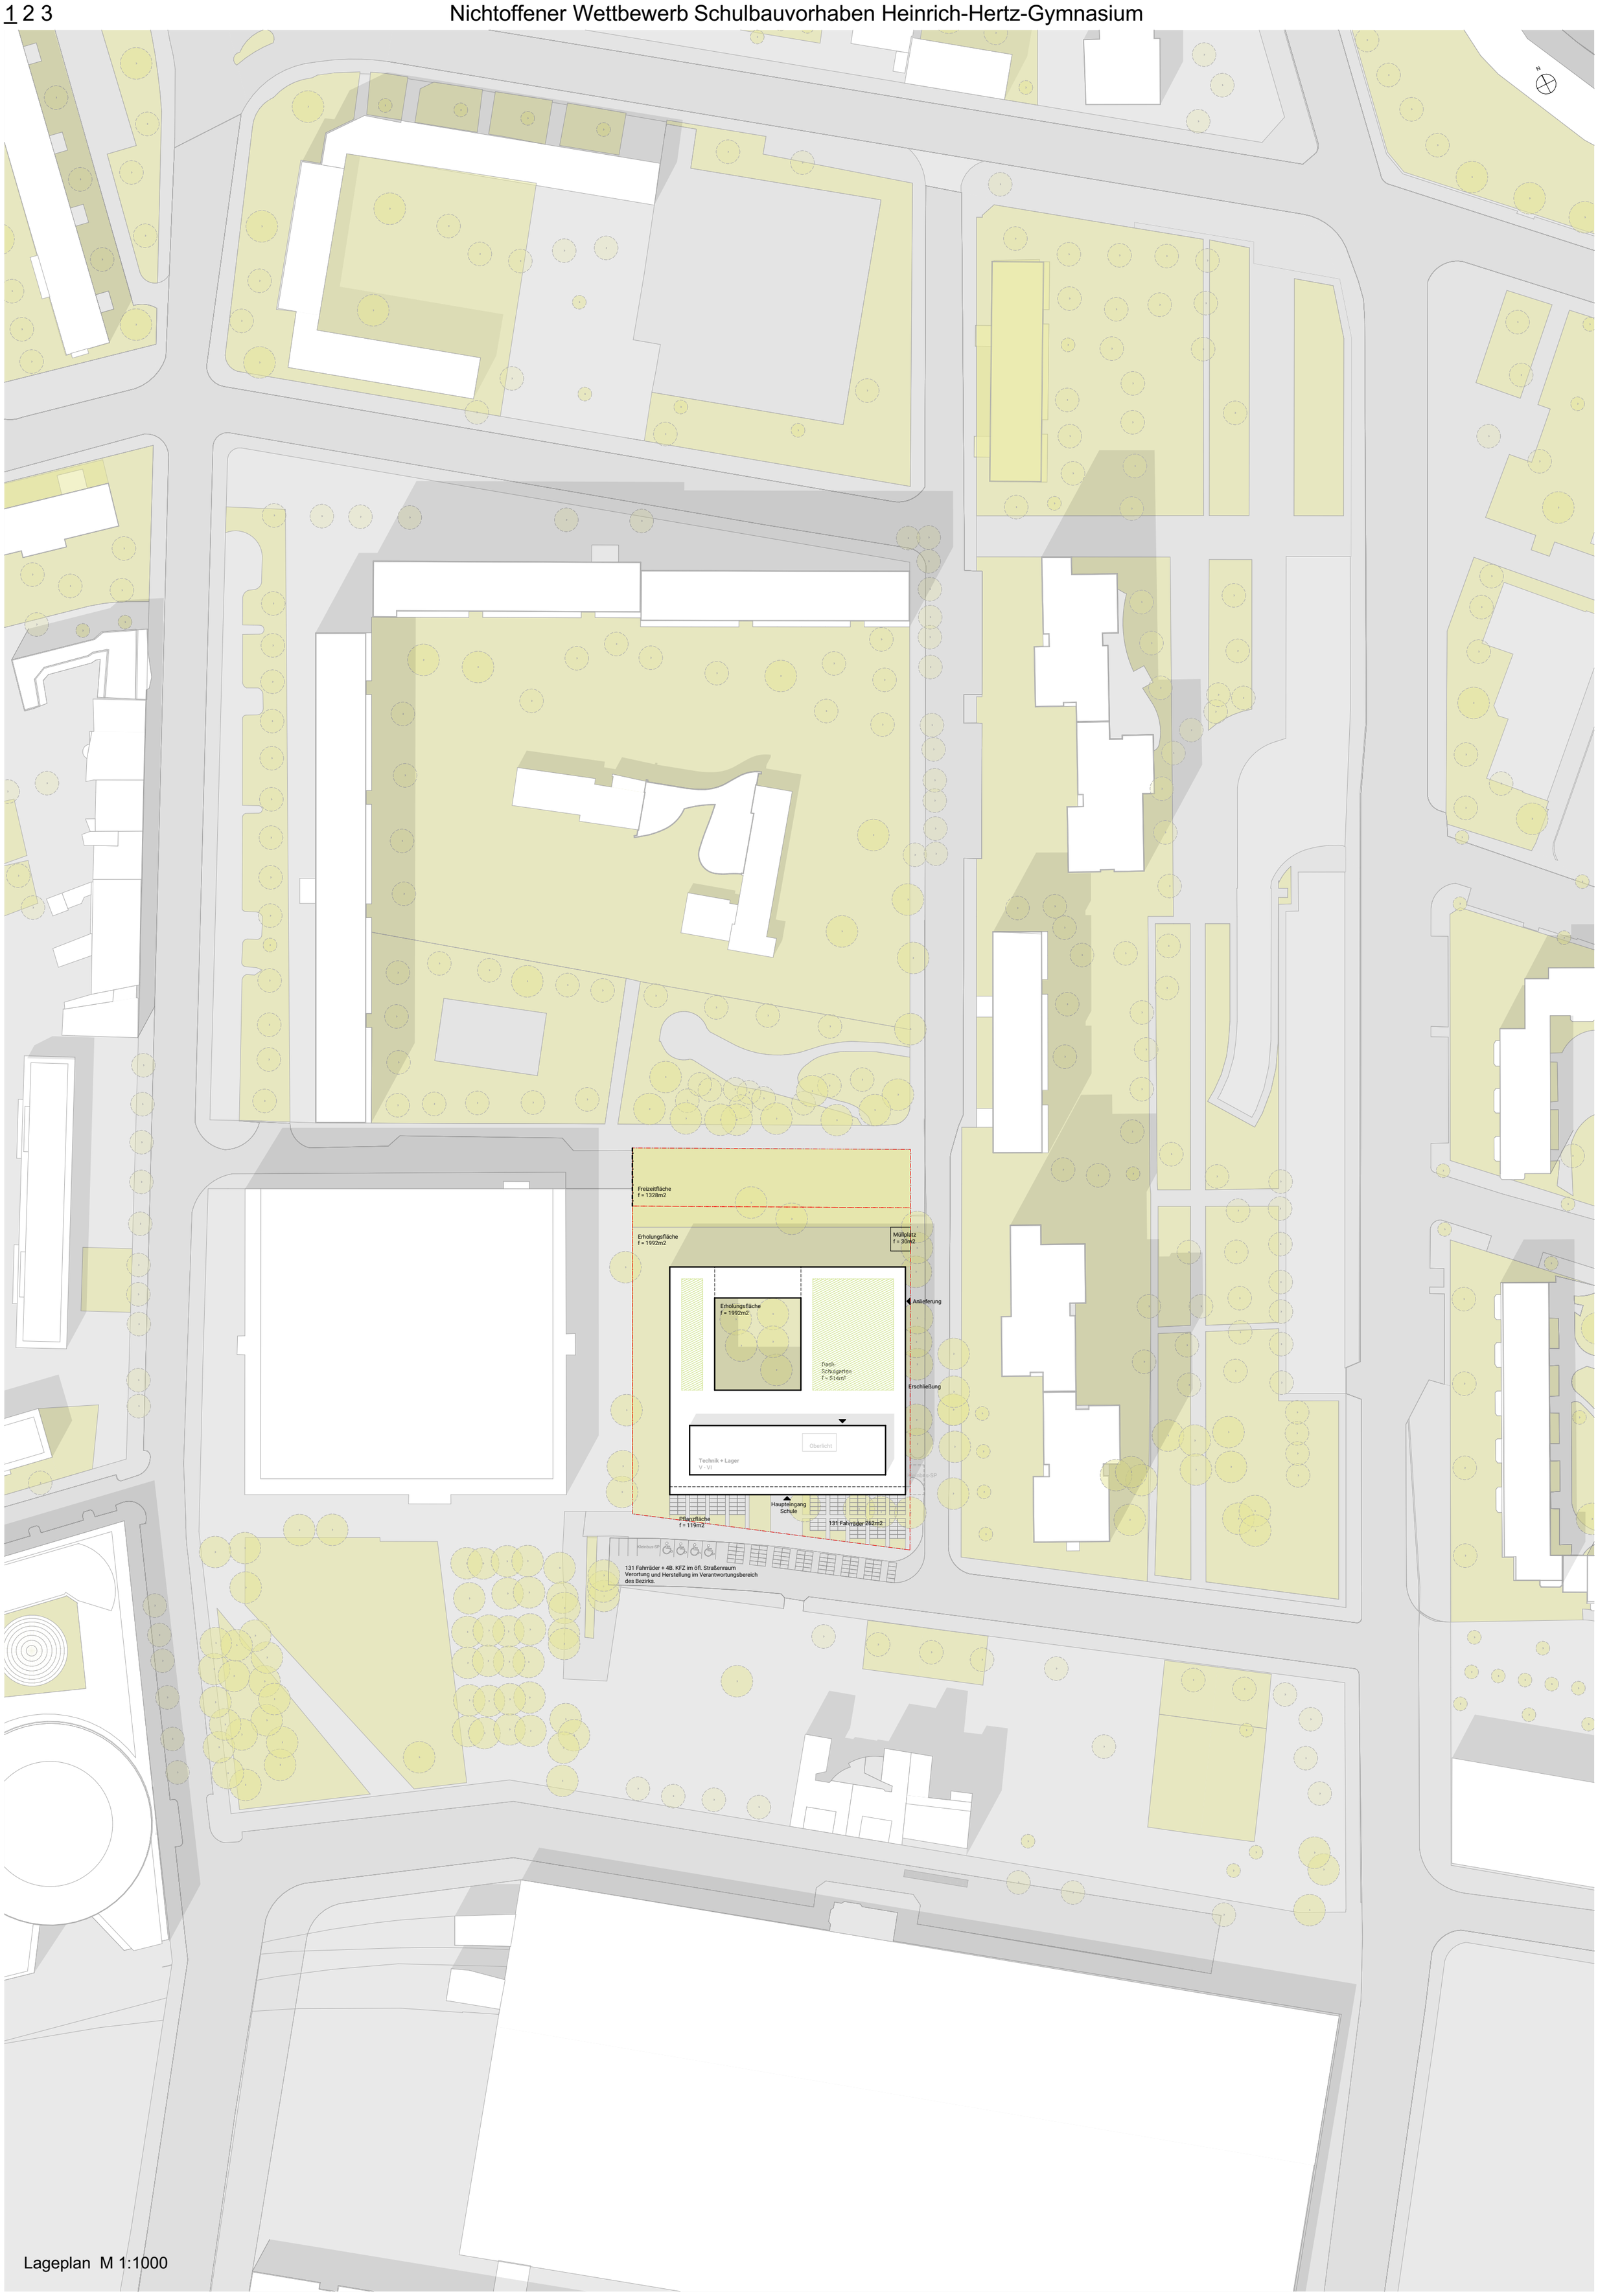

Lageplan M 1:1000