




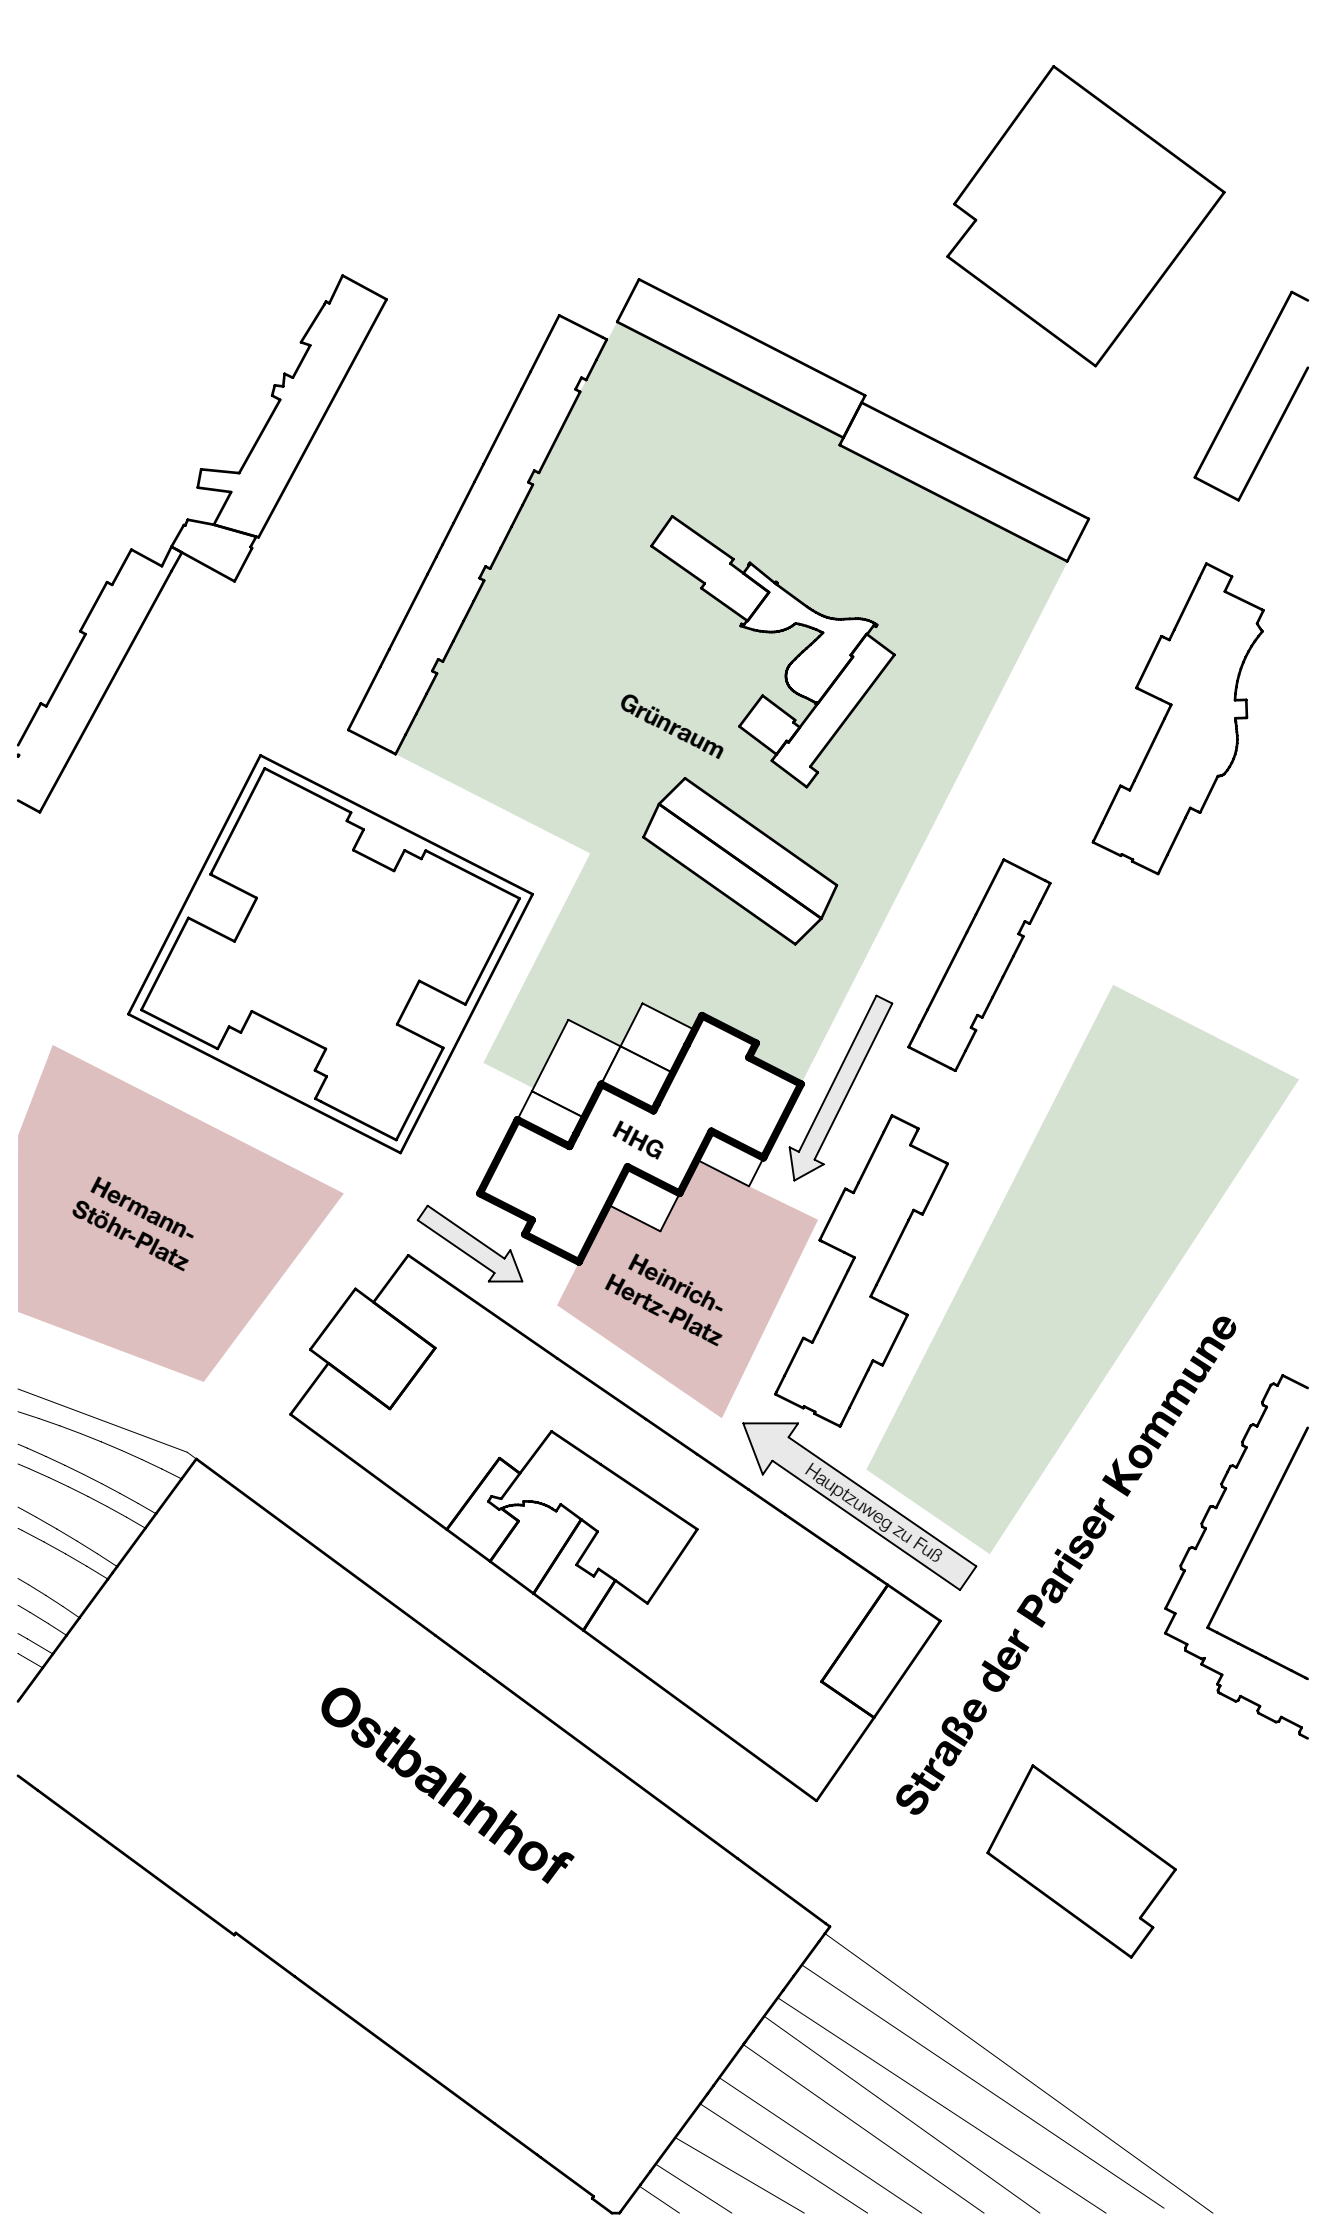



Innenperspektive Compartment

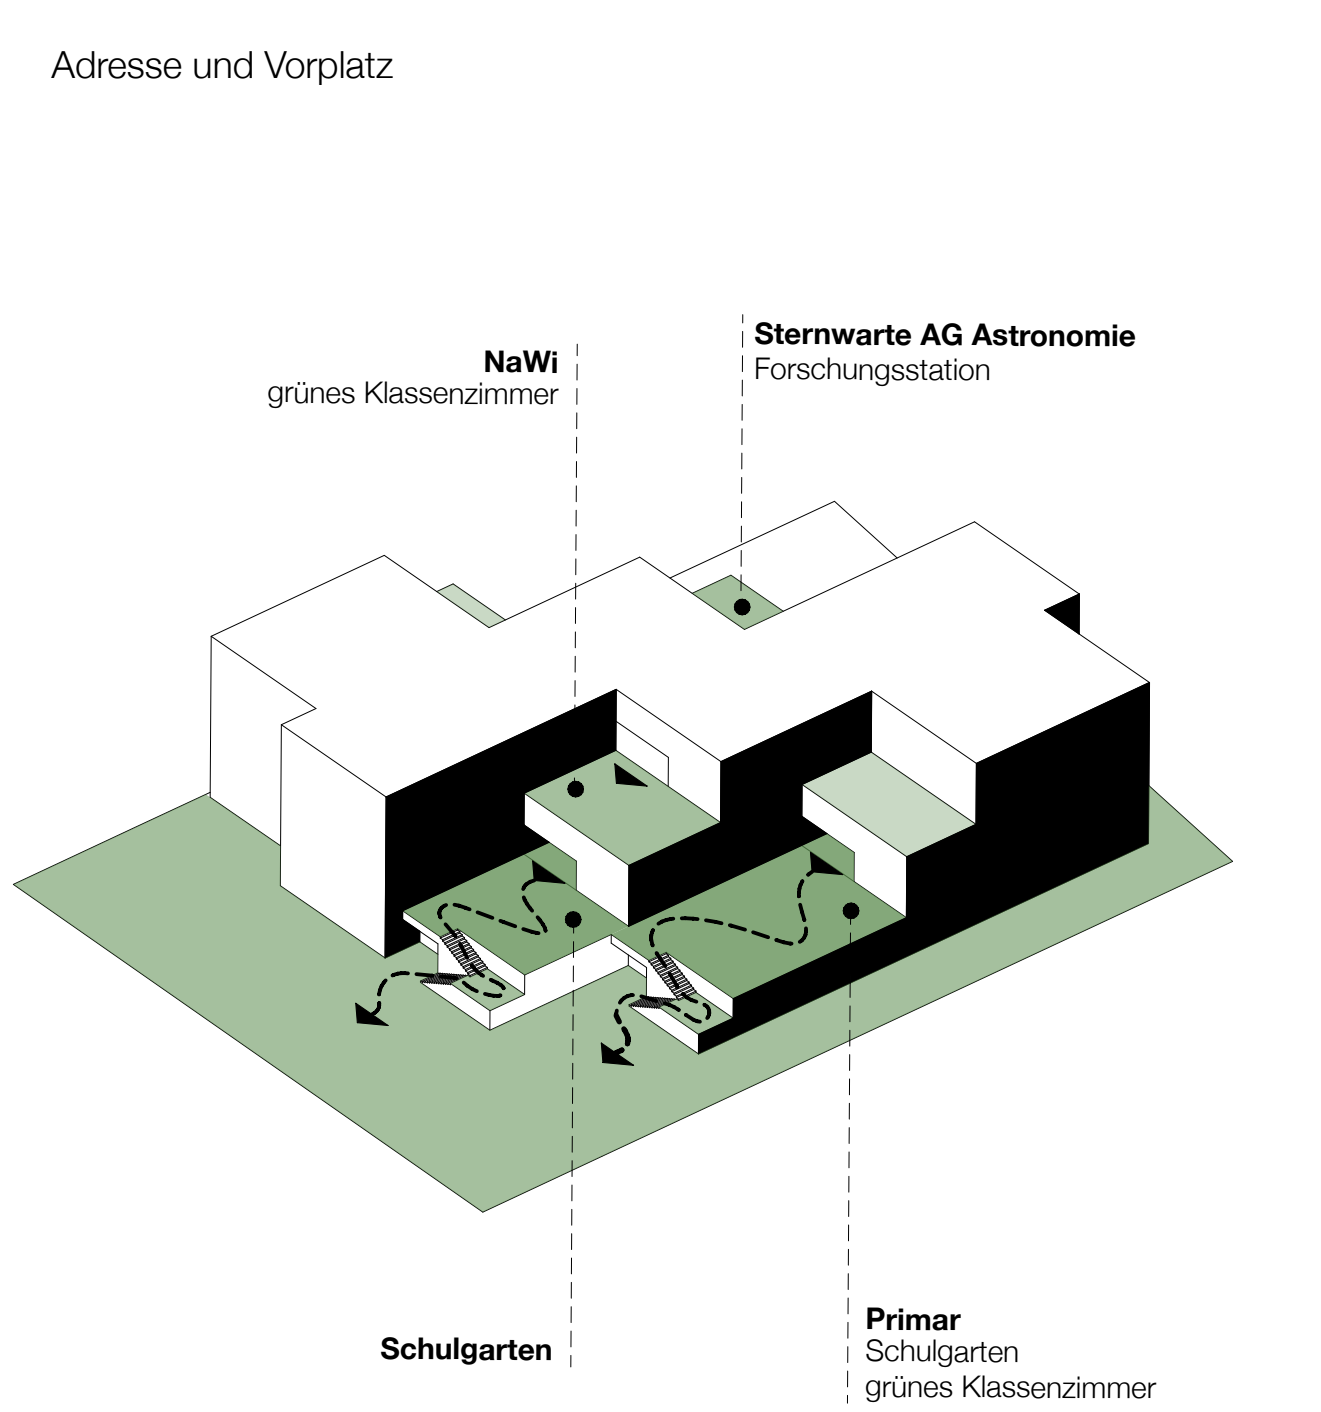




Platzfolgen und Hauptzuwege

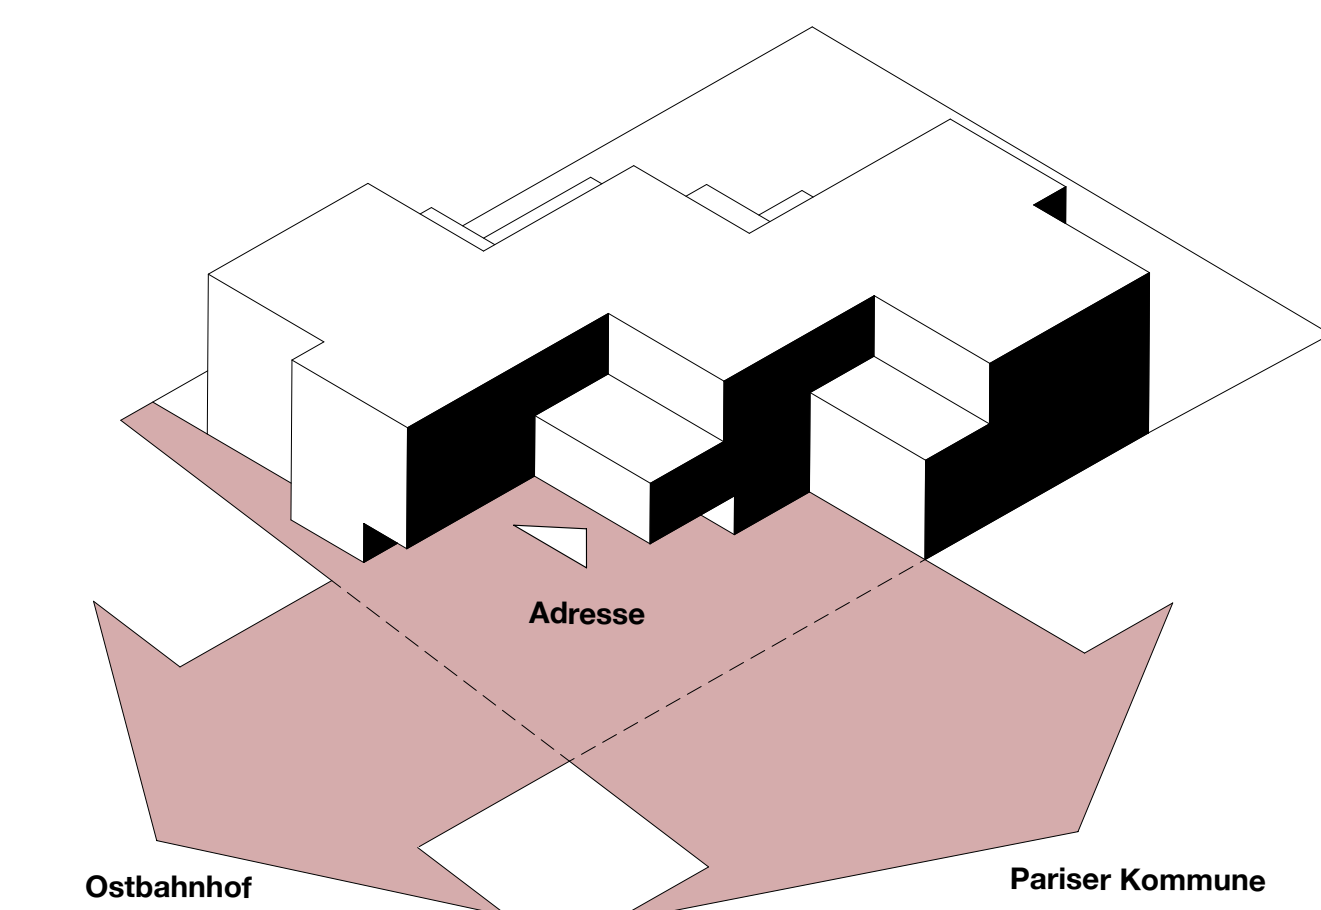


Terrassenlandschaft/ Öffnung zum Grünraum

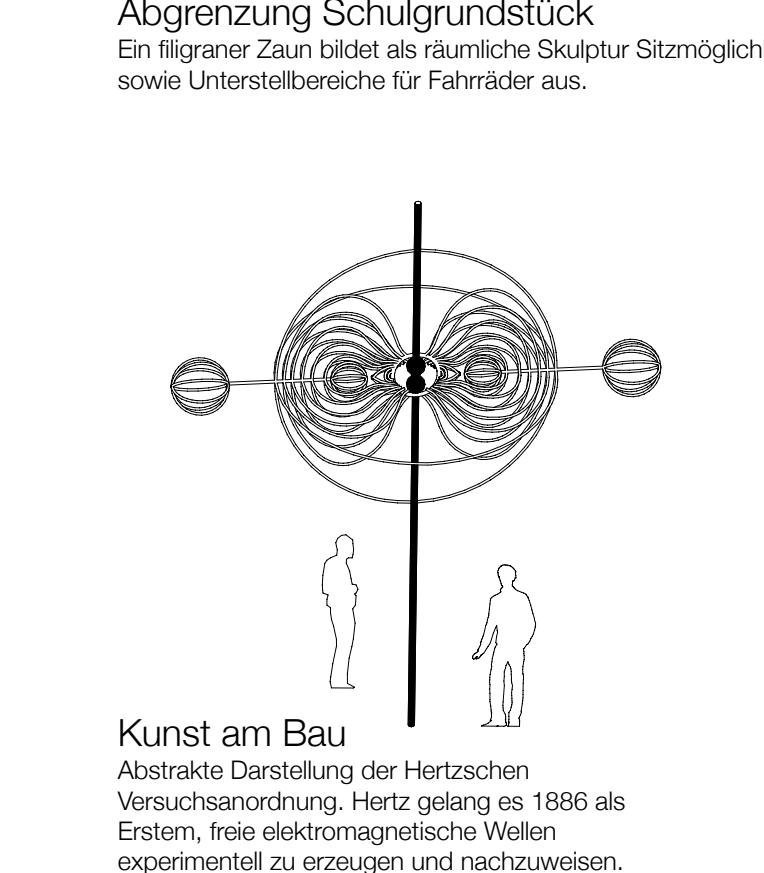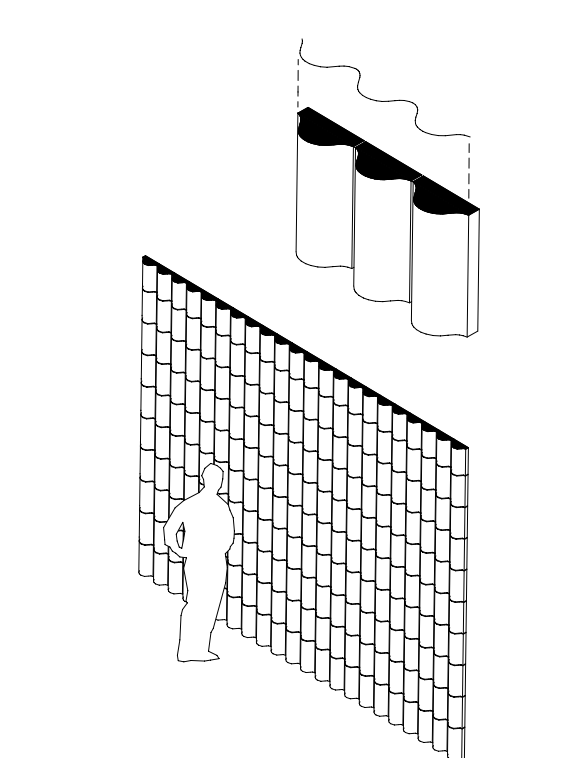

Kunst am Bau

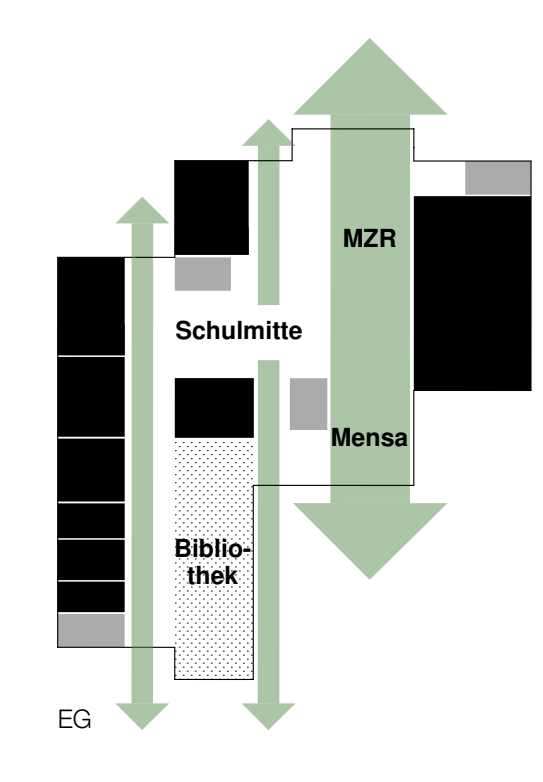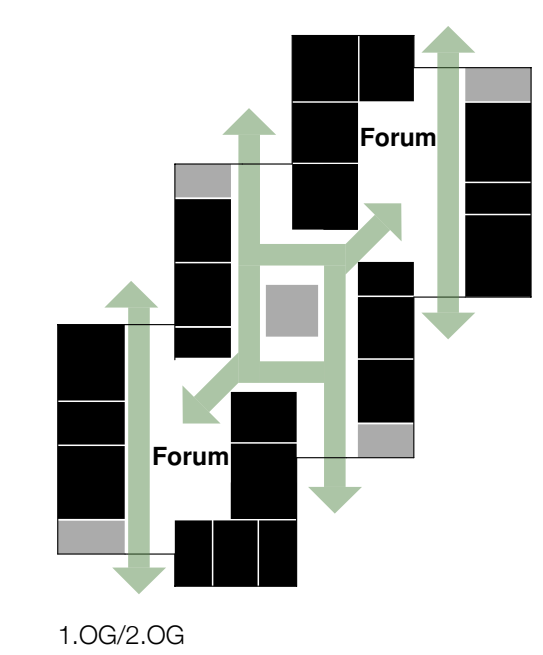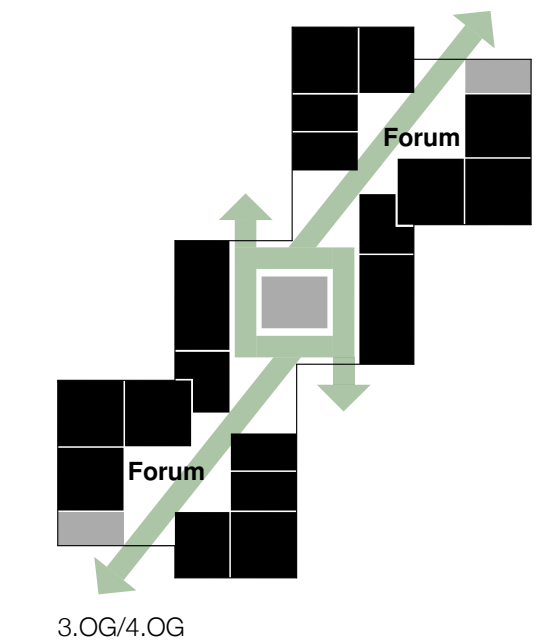

Blickbeziehungen und Transparenz

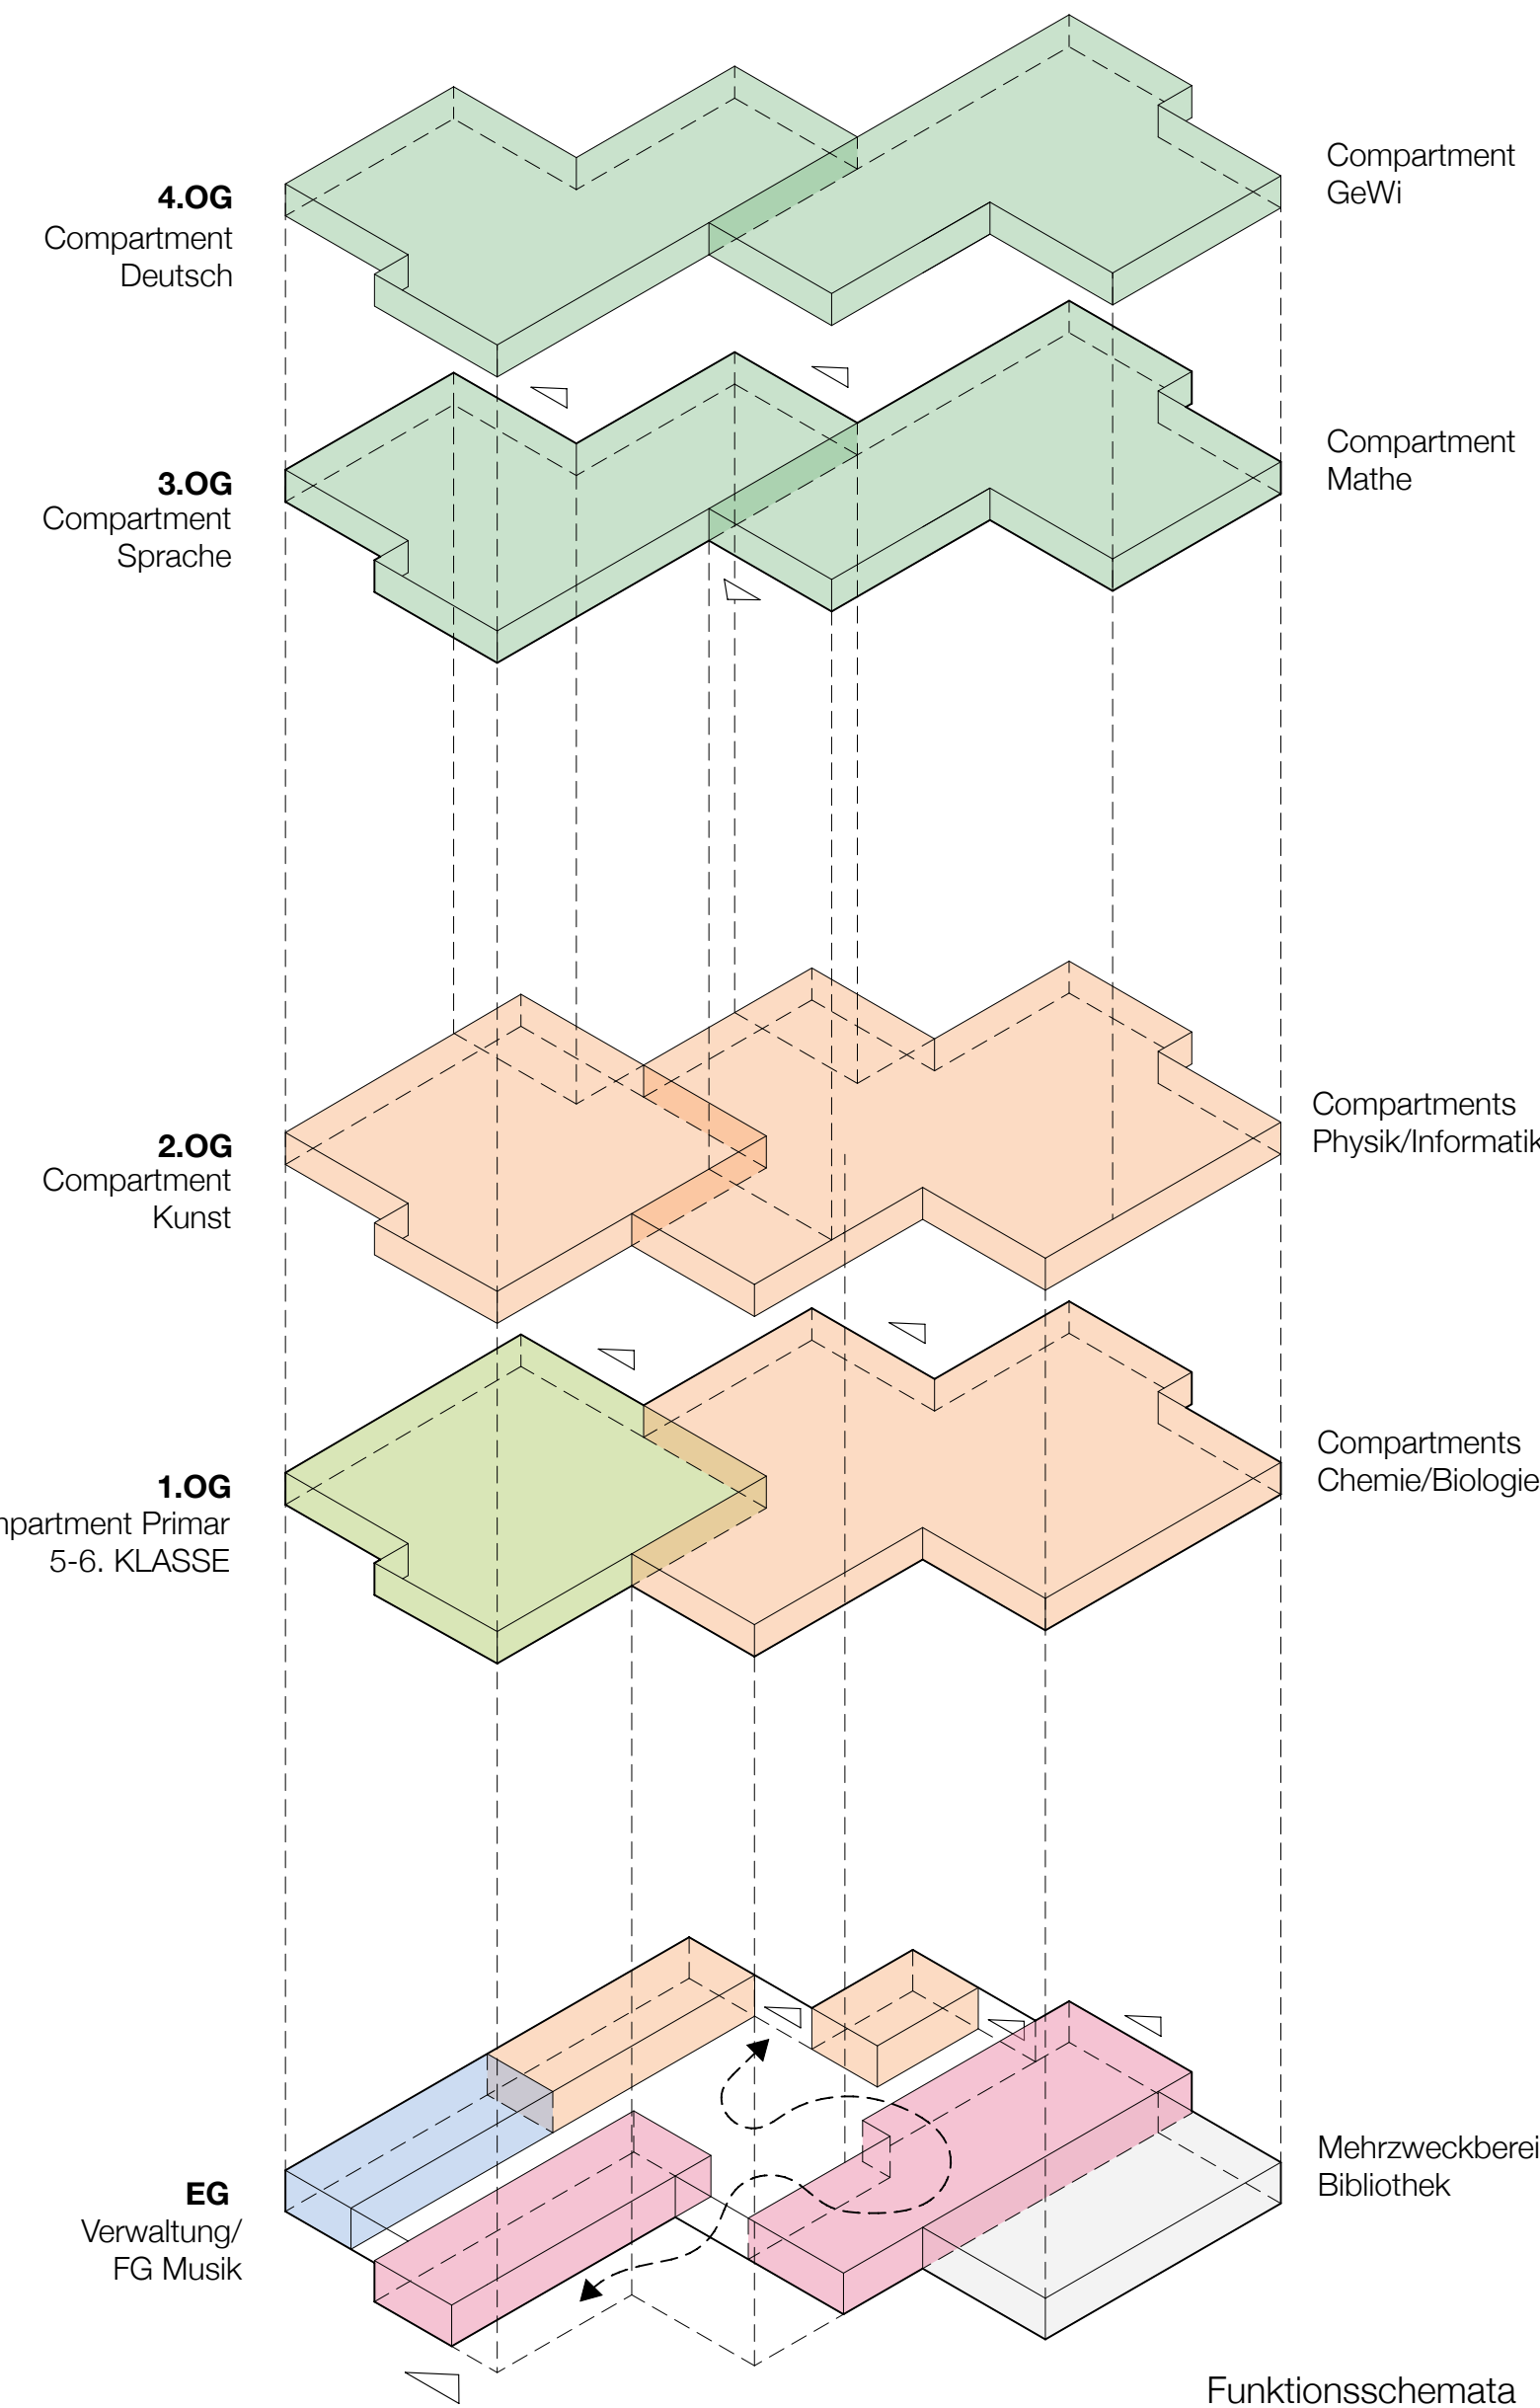

Funktionsschemata

