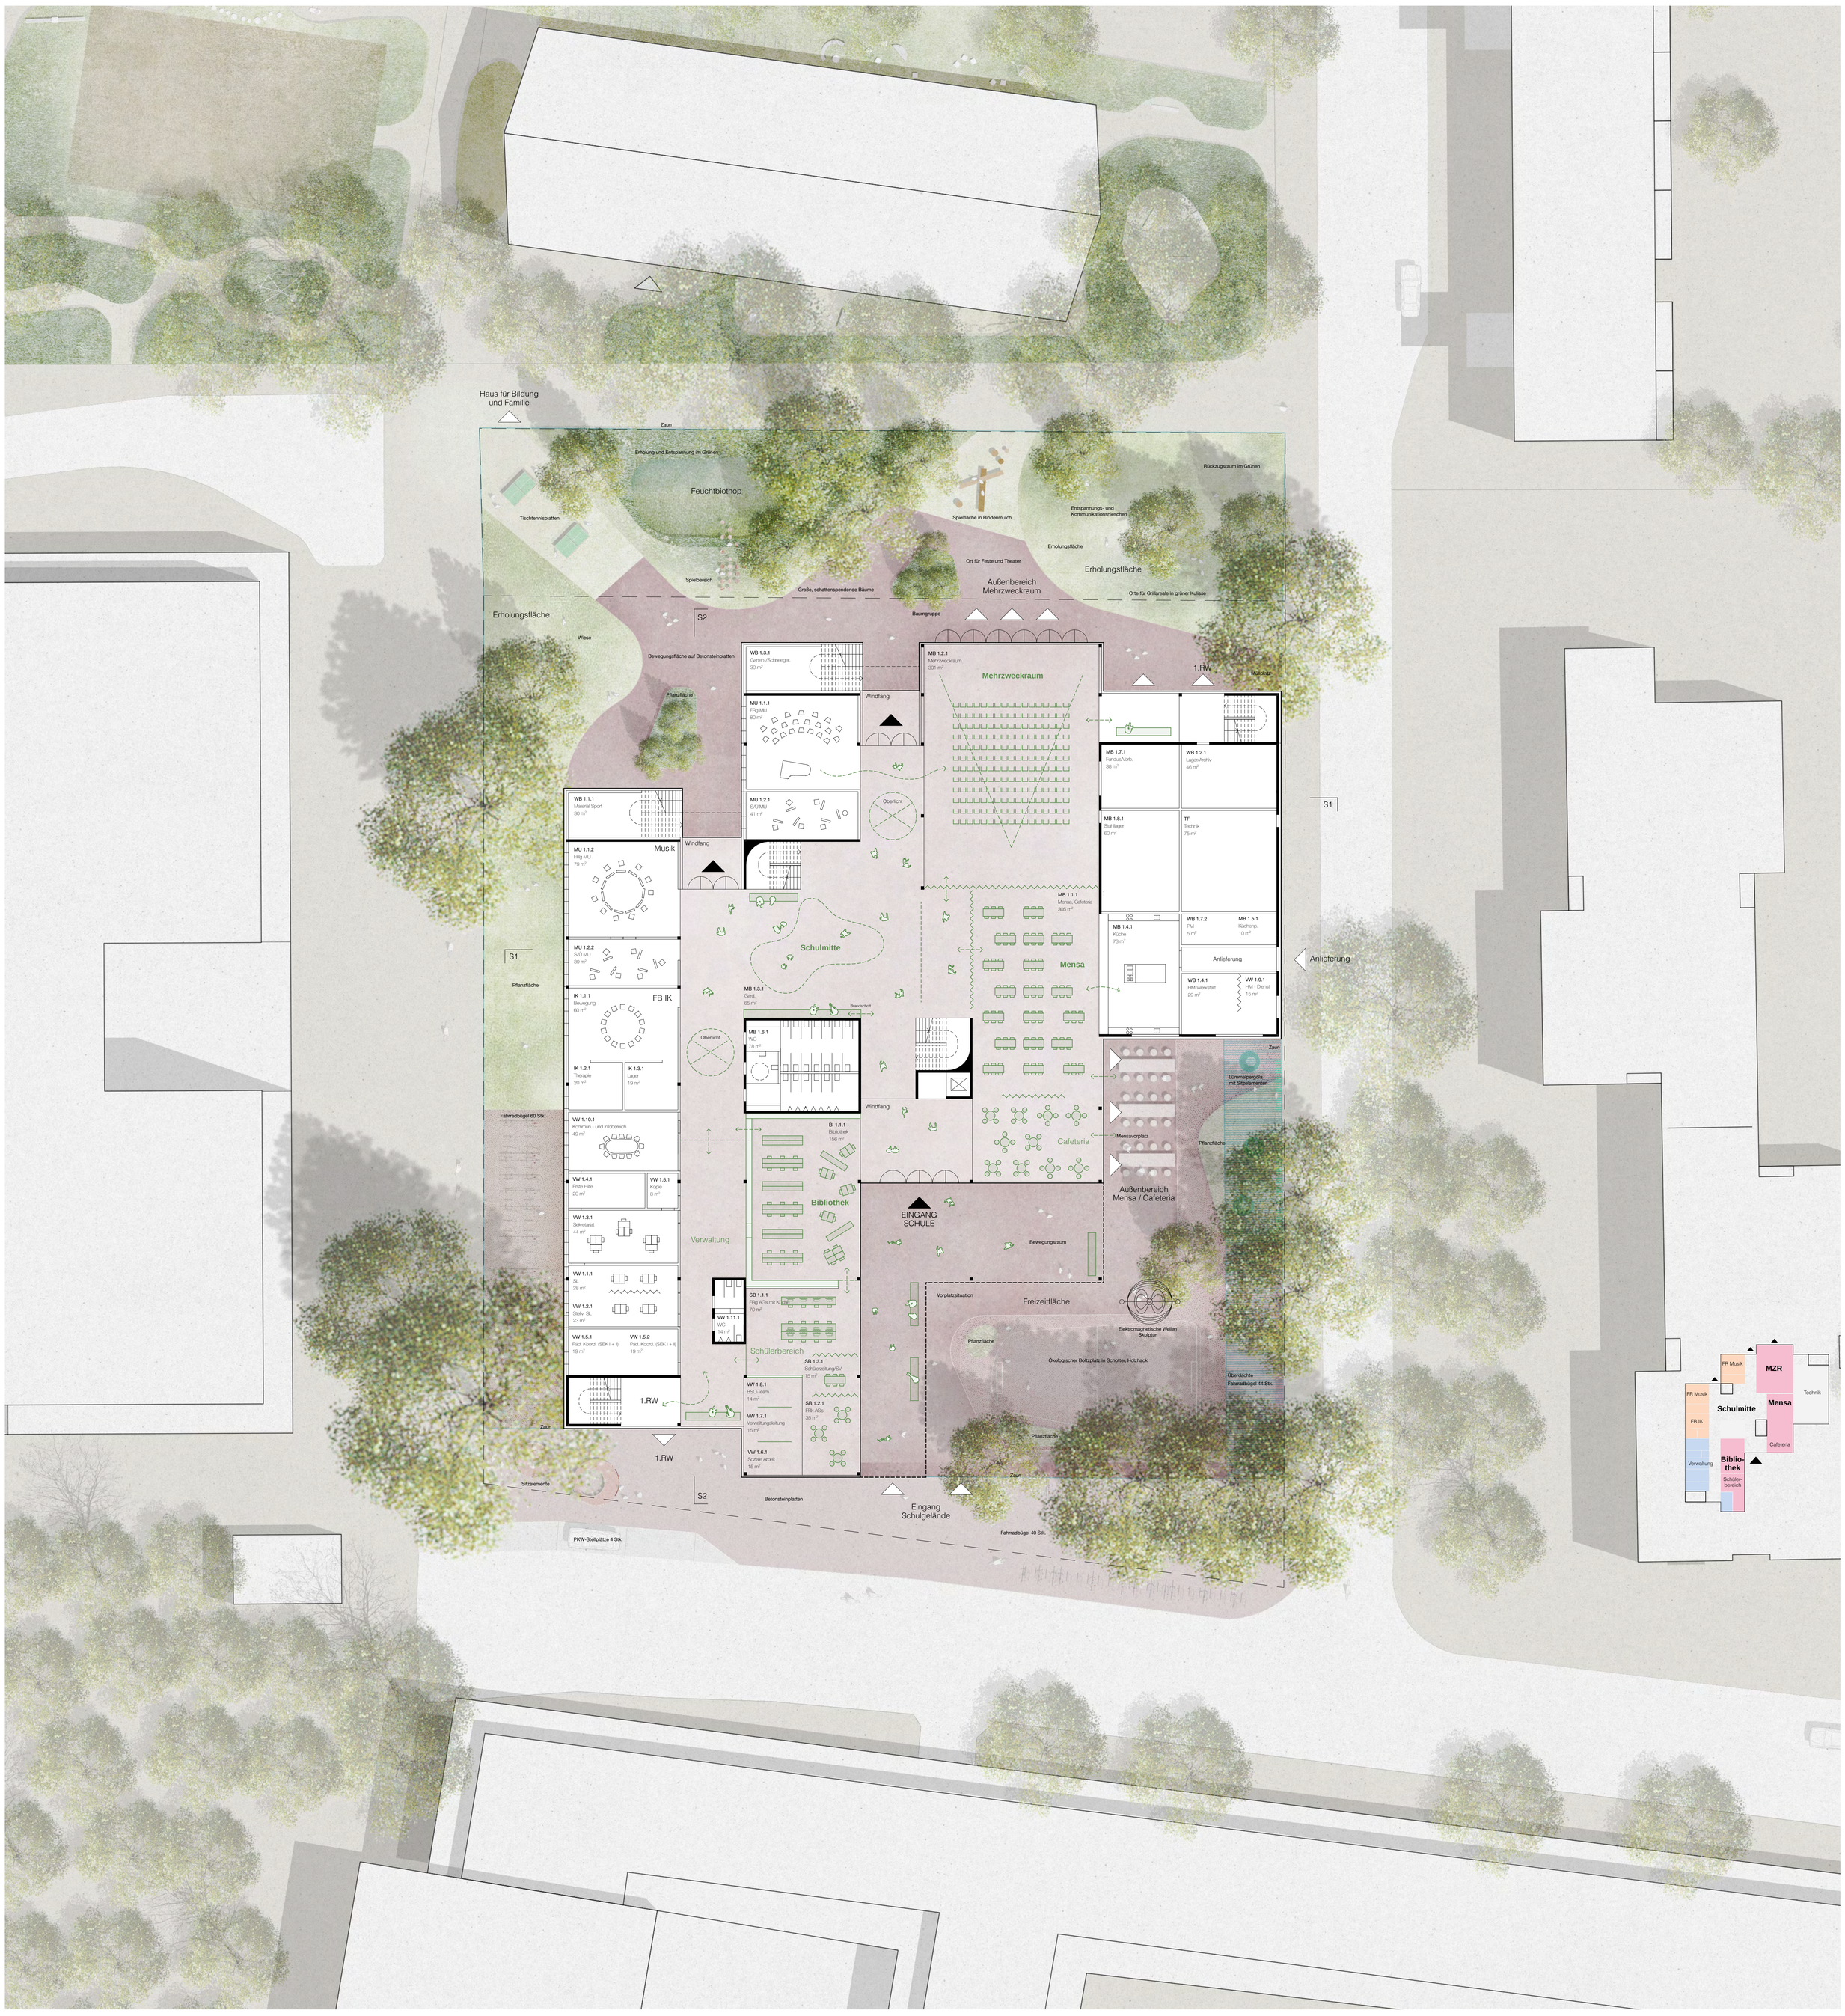

Grundriss EG M 1:200

Ansicht Süd M 1:200