






Fassadenschnitt horizontal/vertikal M 1:50 Ansicht M 1:50

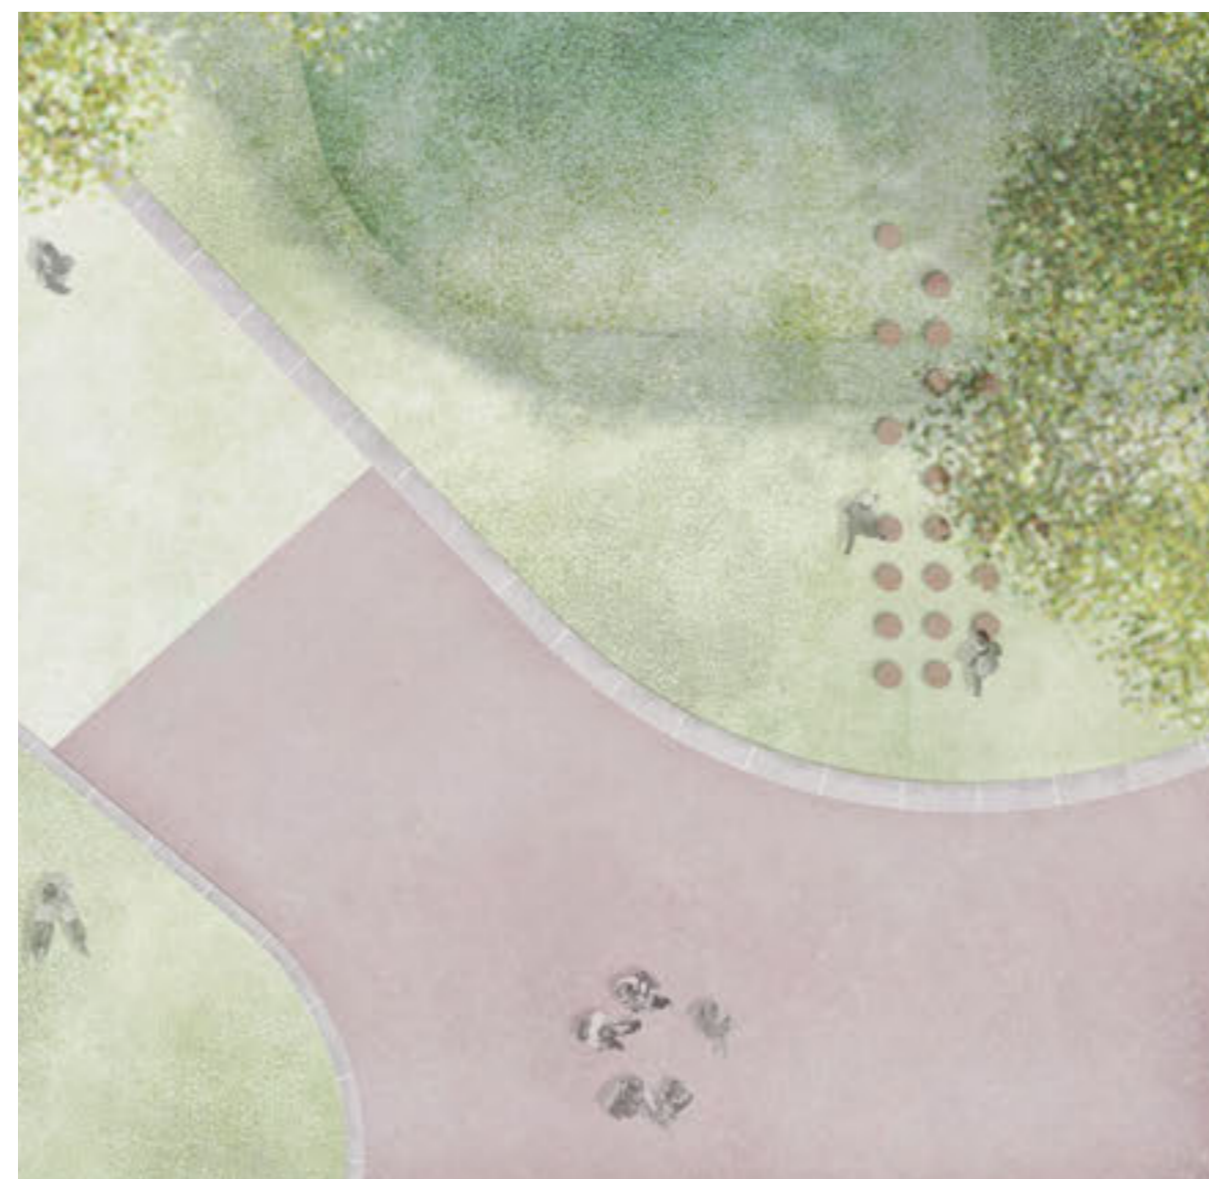


Erholungsfläche/Feuchtbiosphäre M 1:100

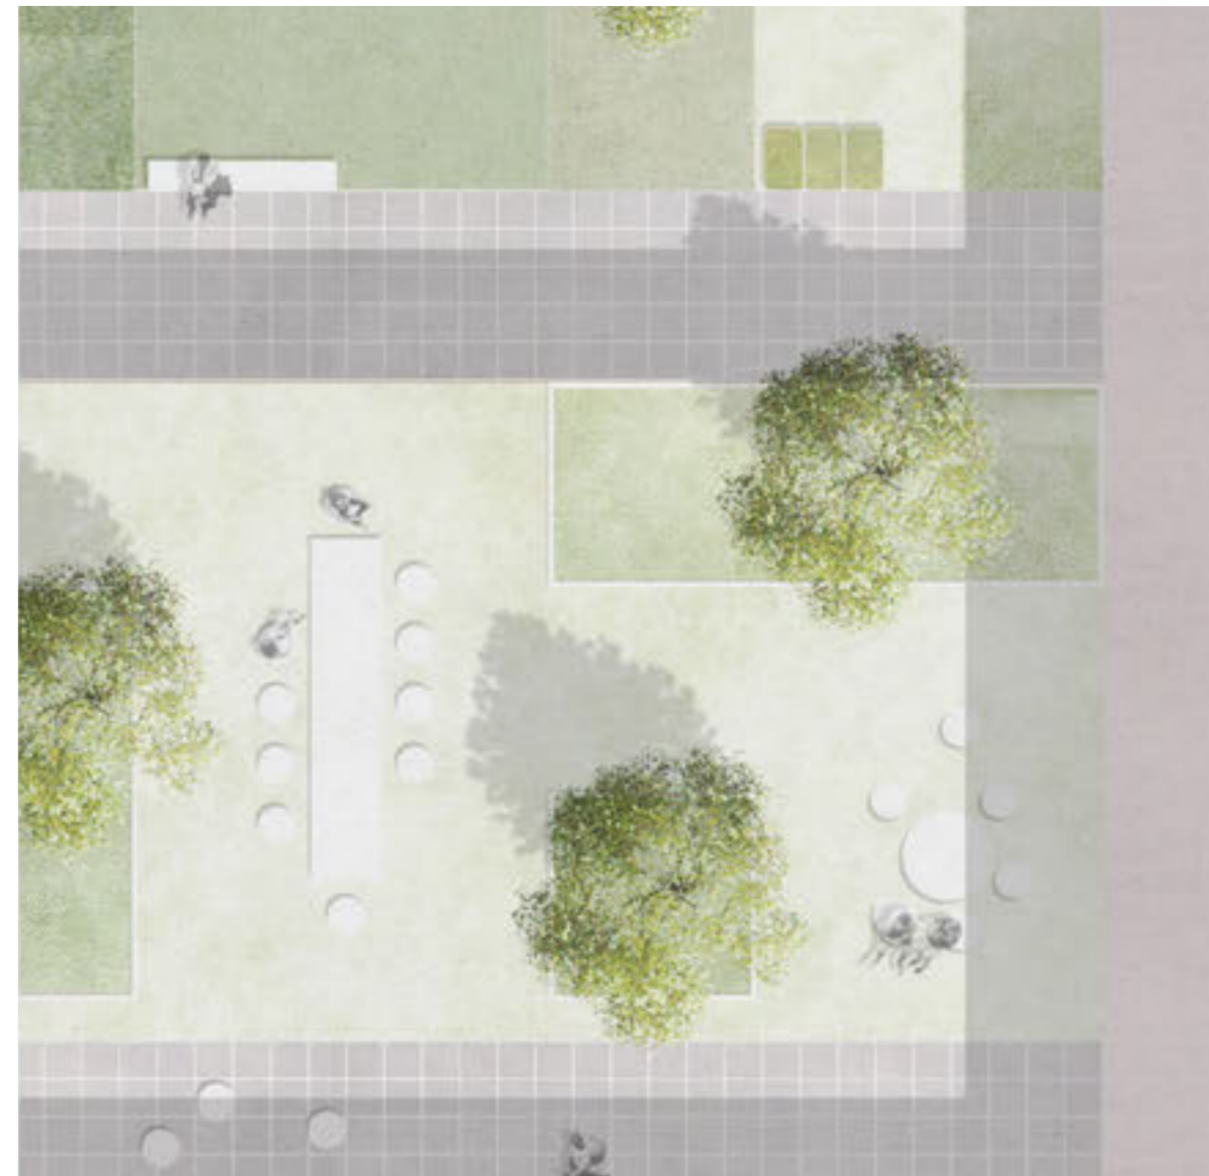


Terrasse 3. OG M 1:100

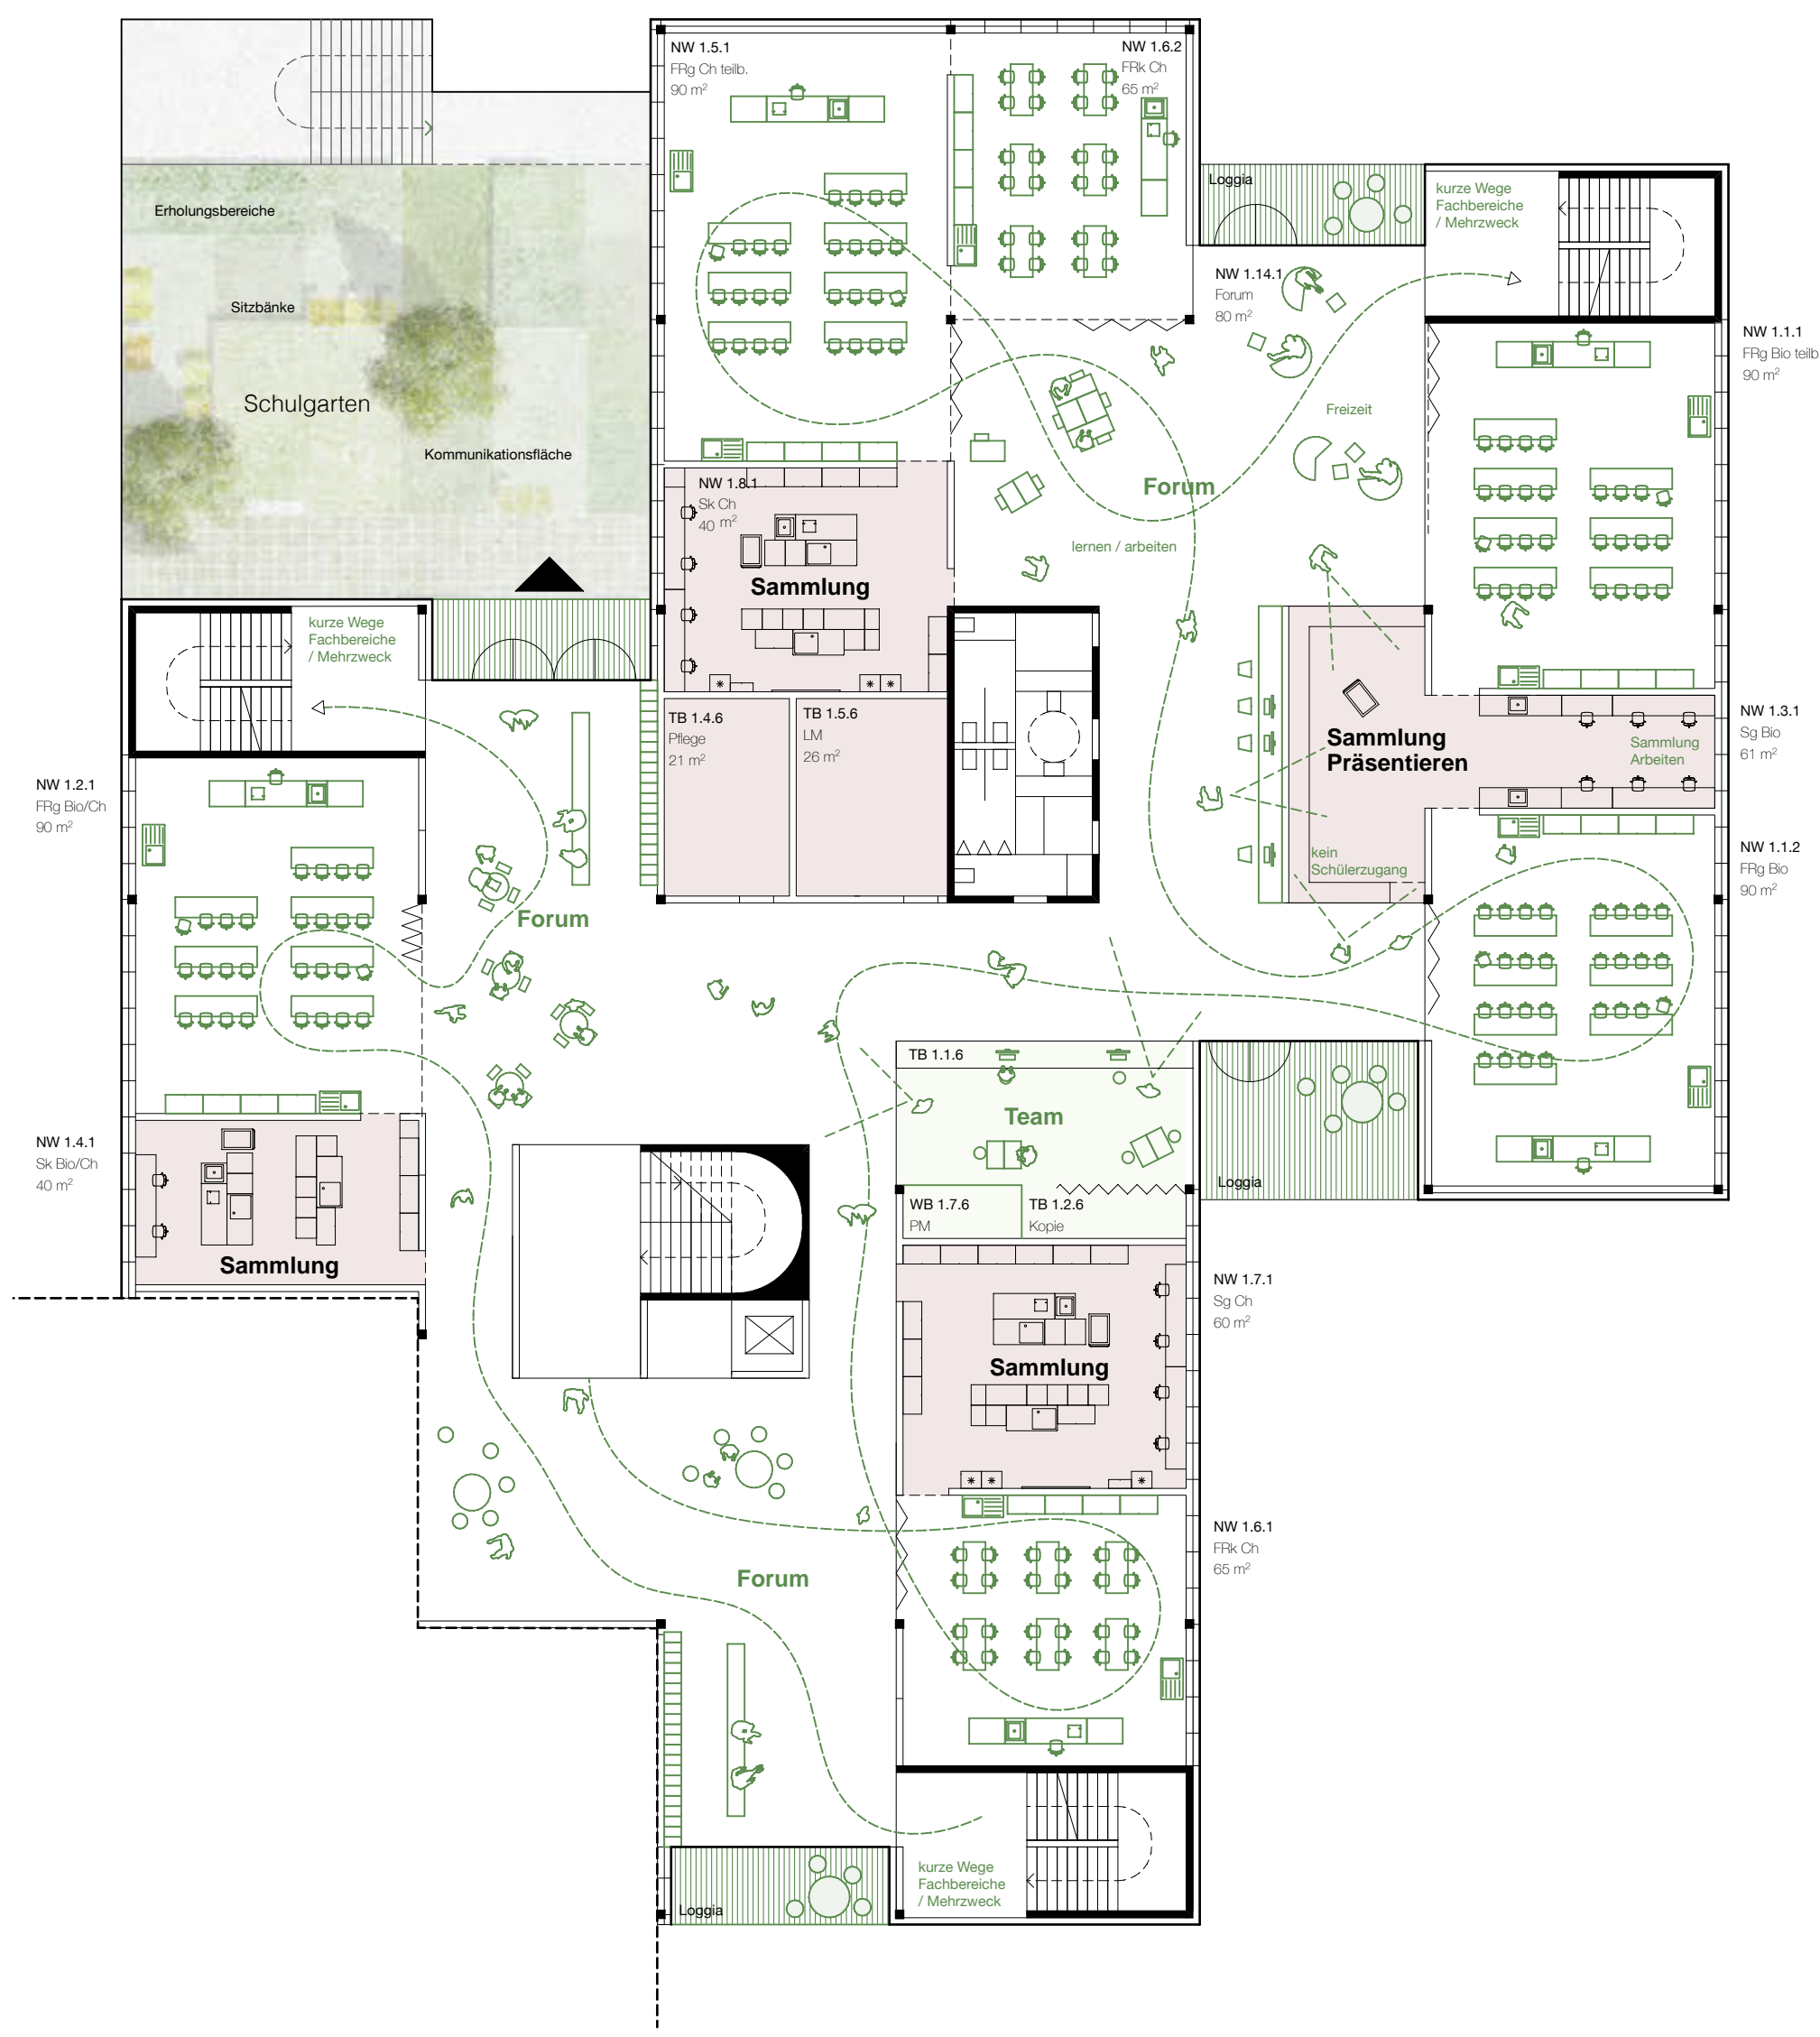

Möbelierung Fachraum Compartment Biologie/Chemie 1.OG M 1:200

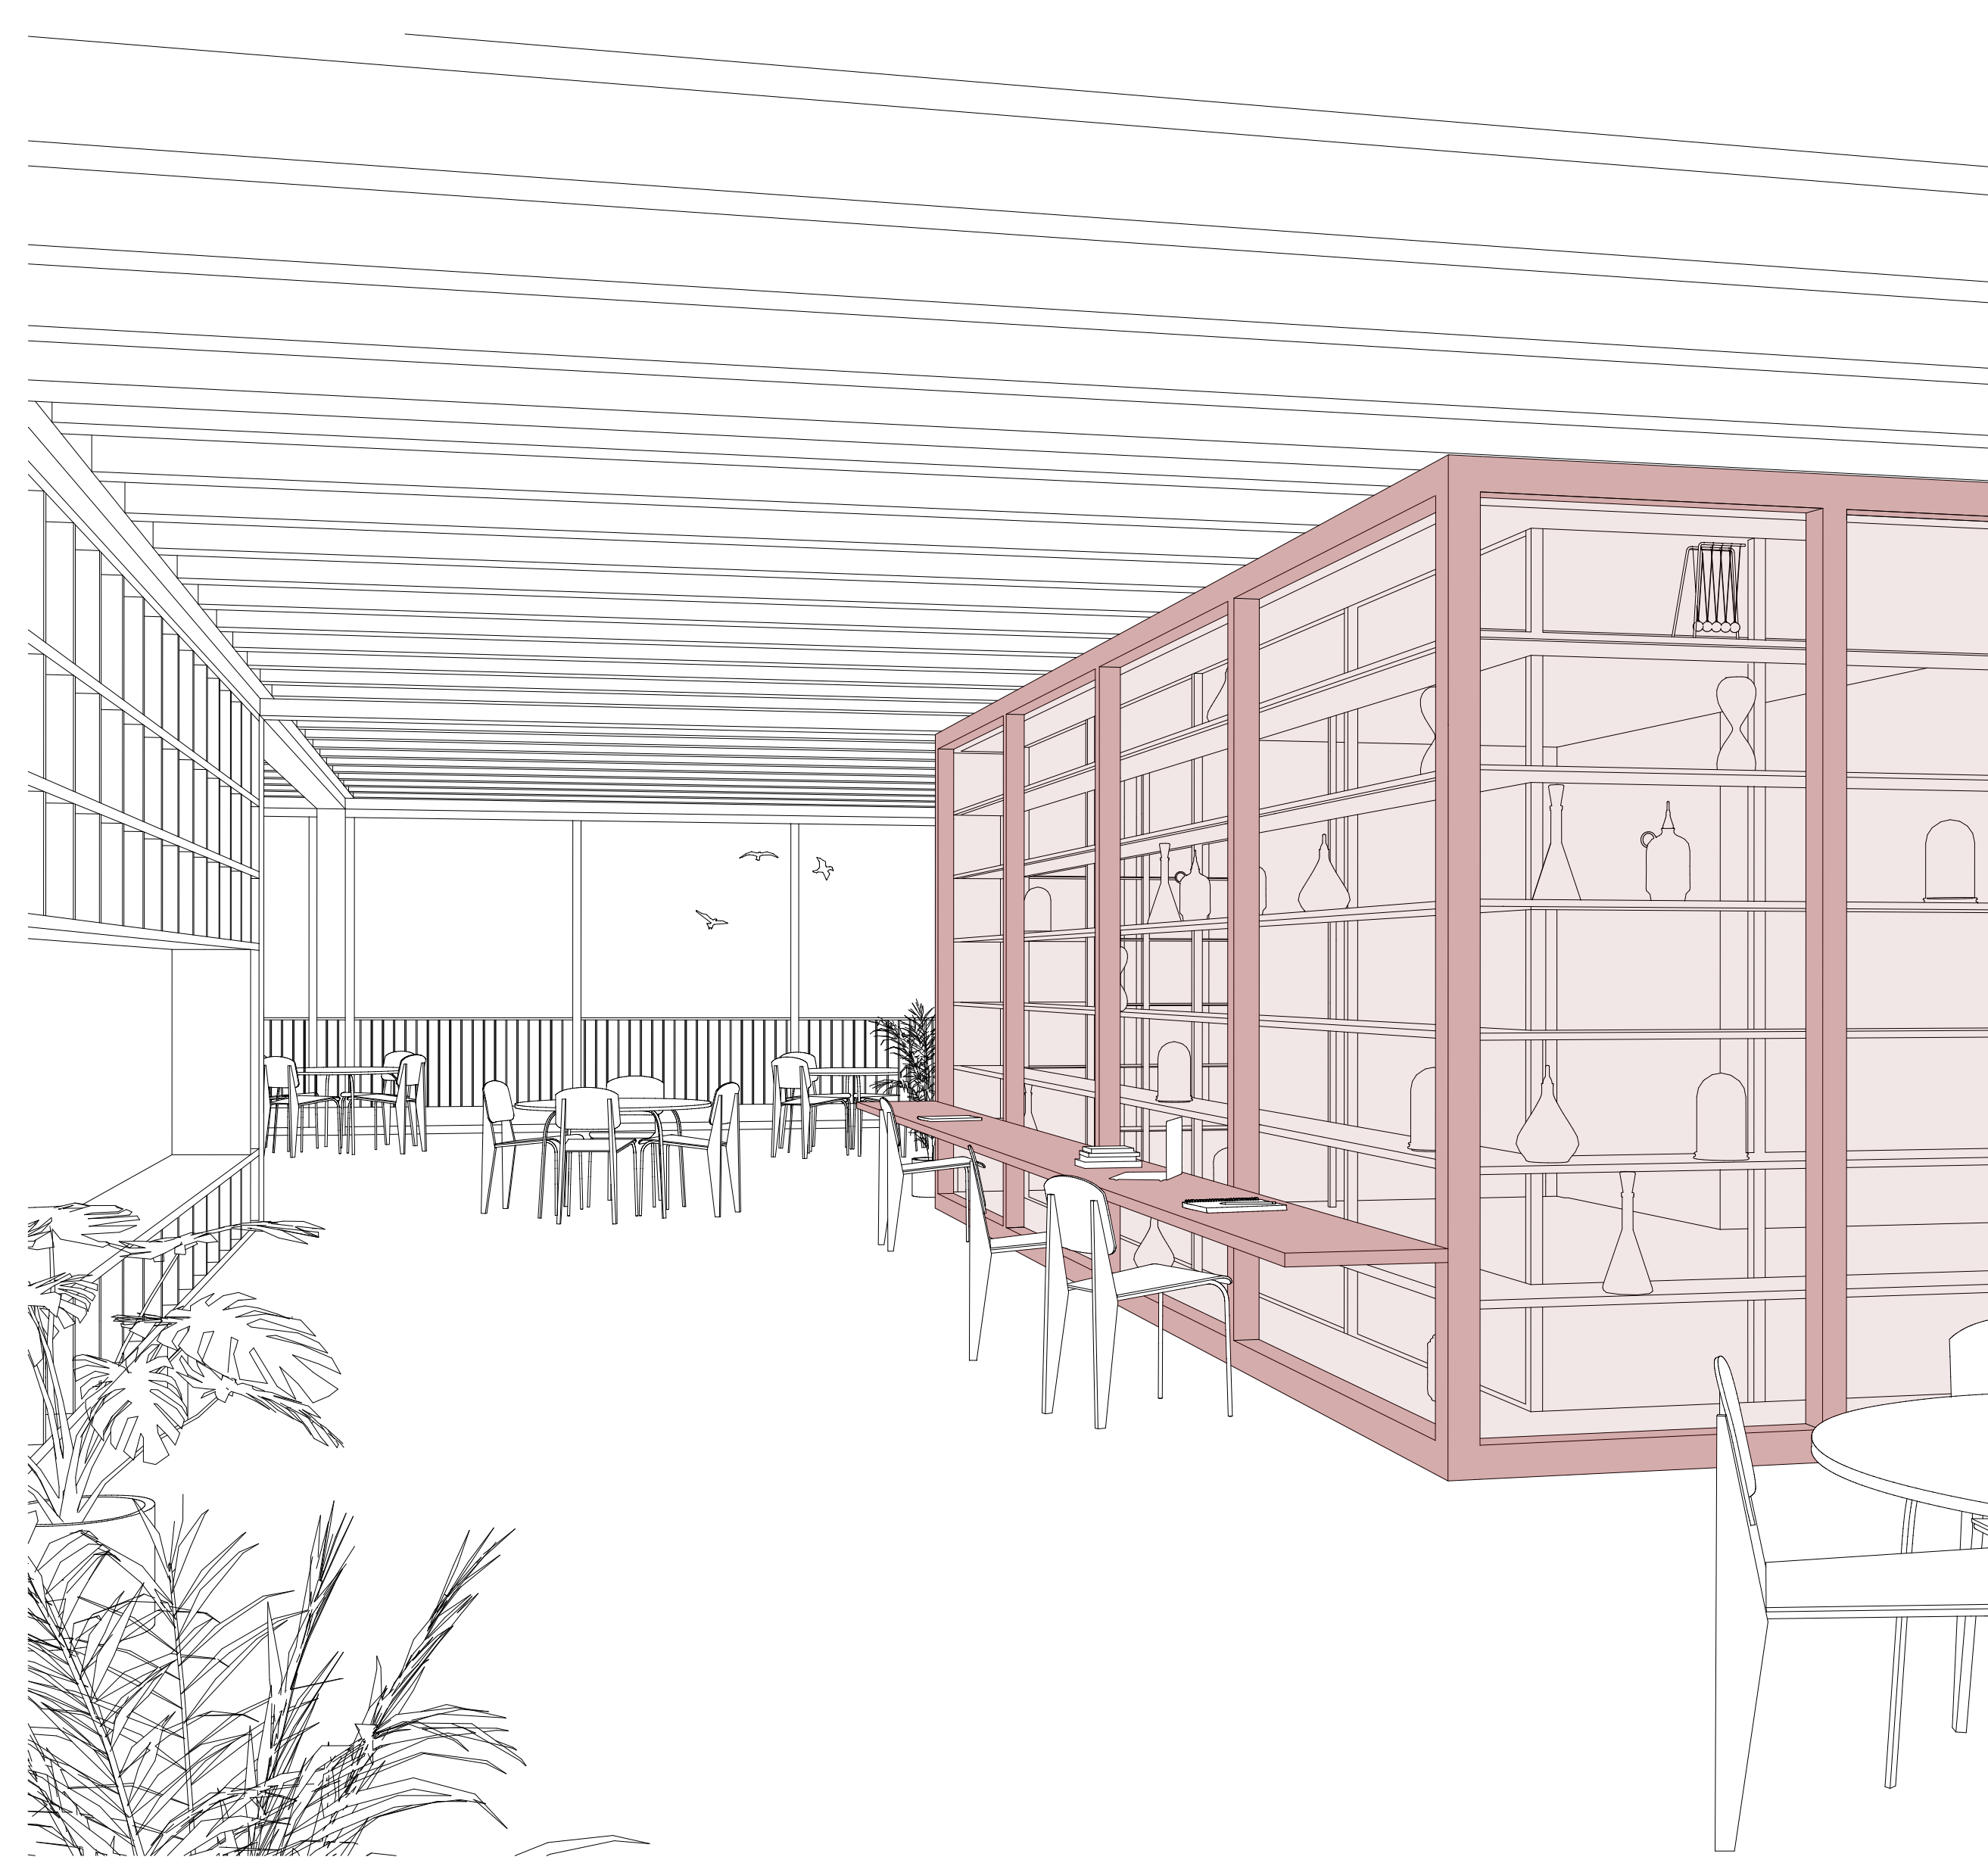

Konzeptstudie Schaulager/ Sammlungraum

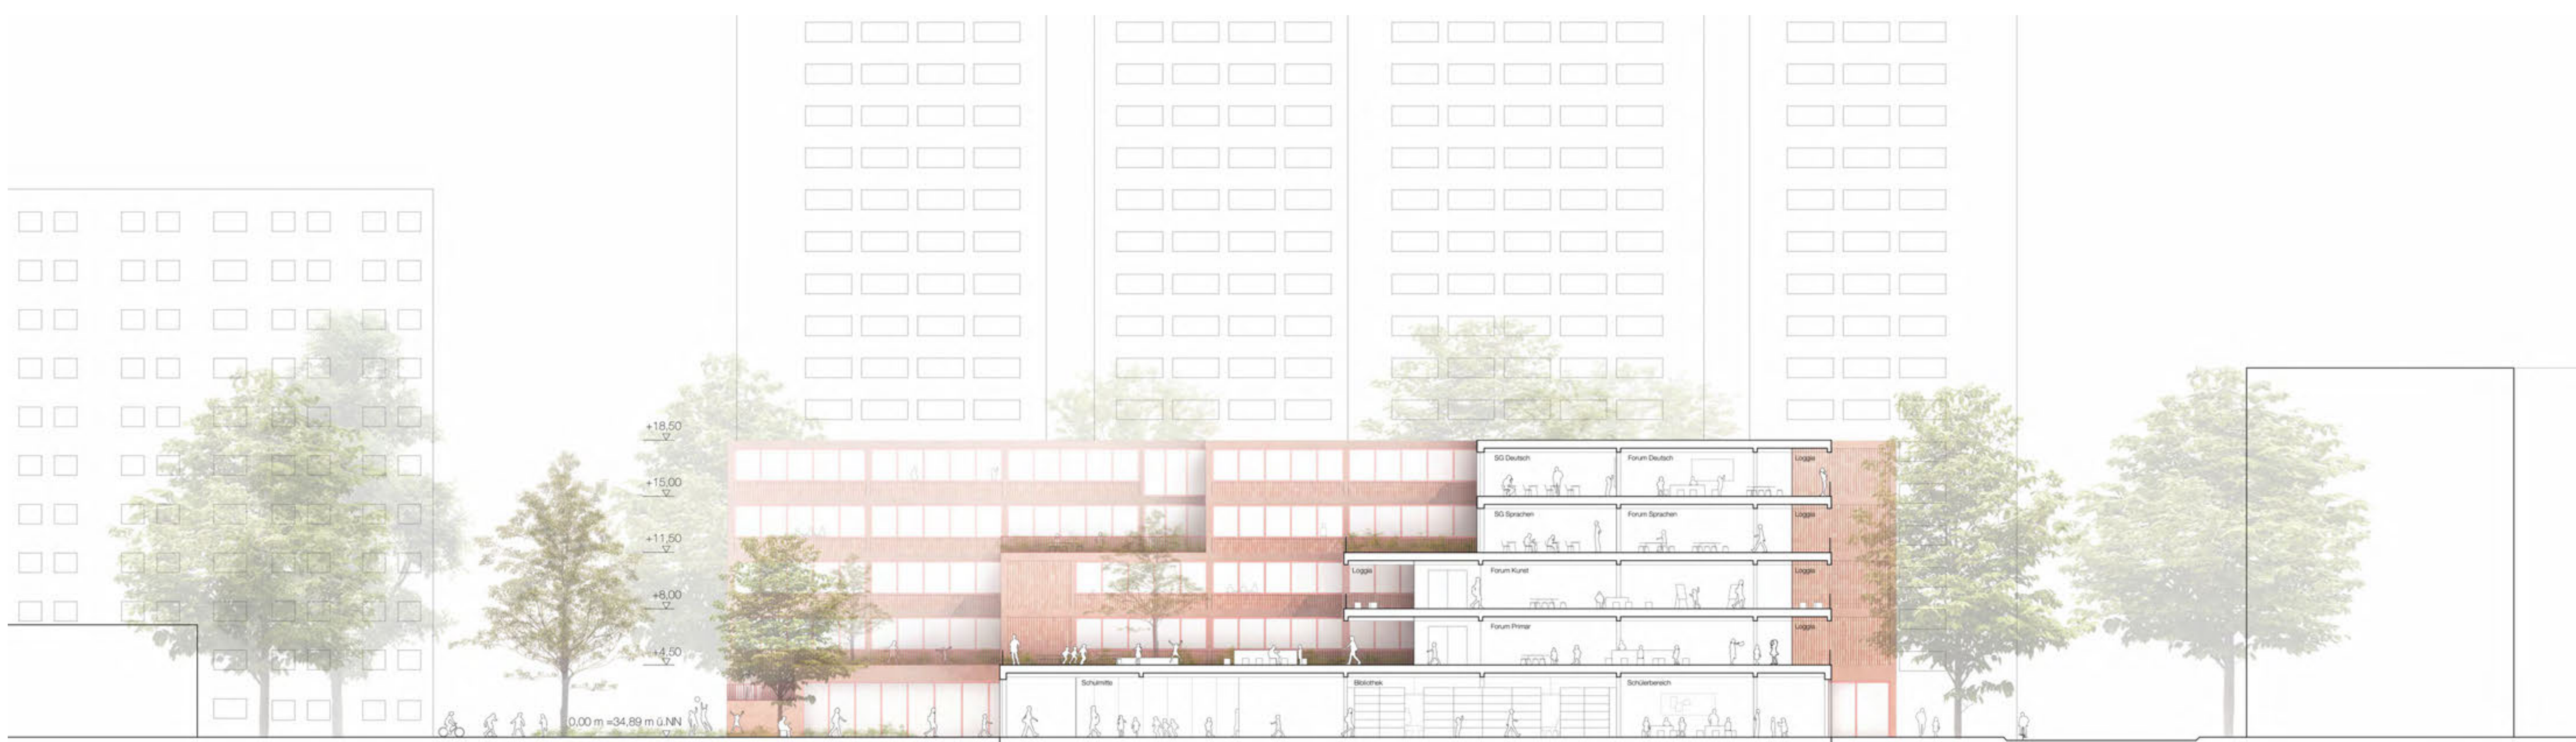

Schnitt S2/ Ansicht West M 1:200

