Erdgeschoss 1:500

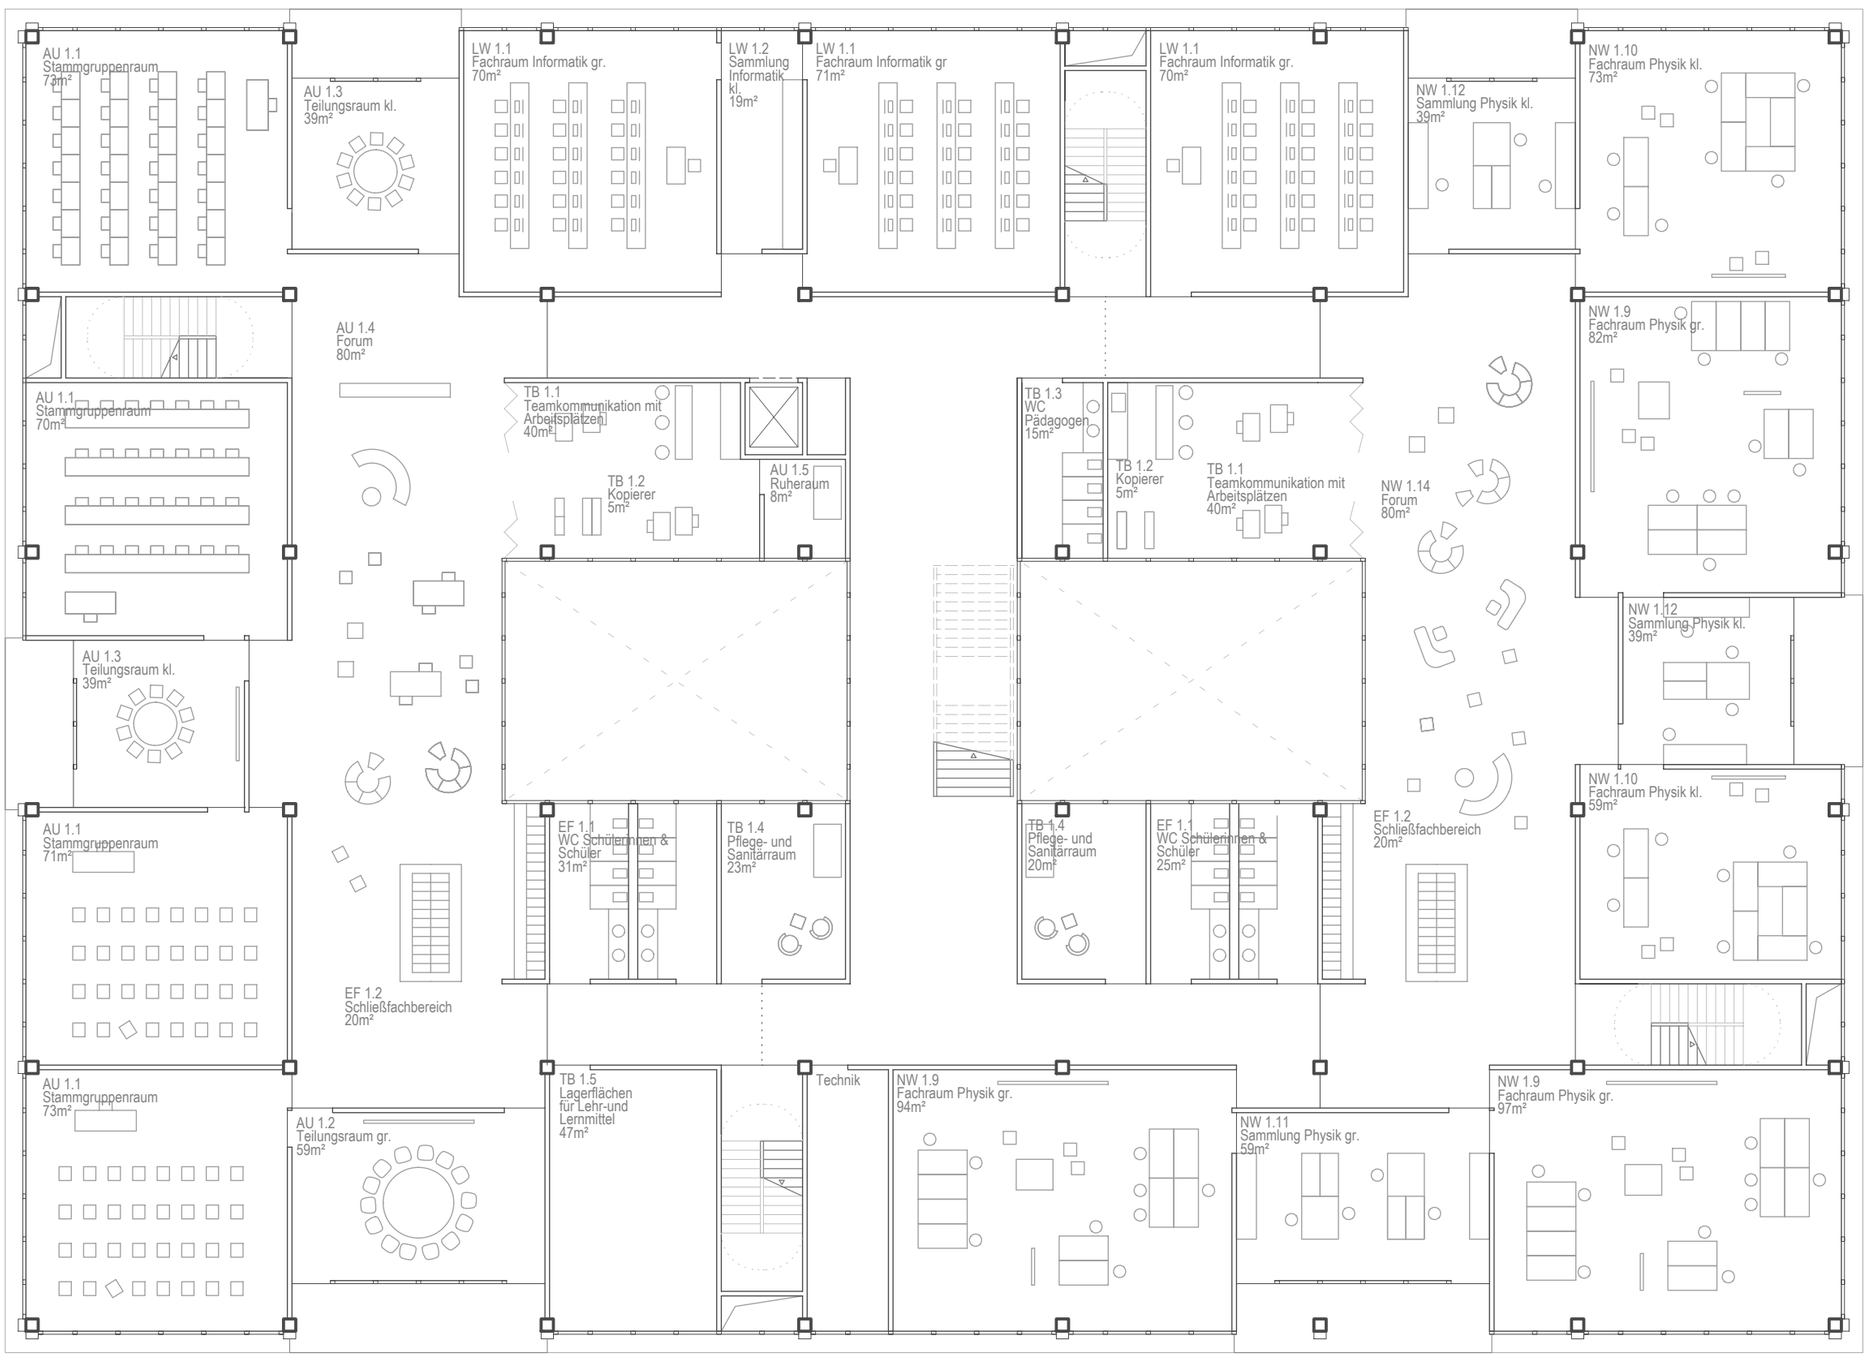

Compartment Physik-Informatik 1:200