






Funktionsdiagramm

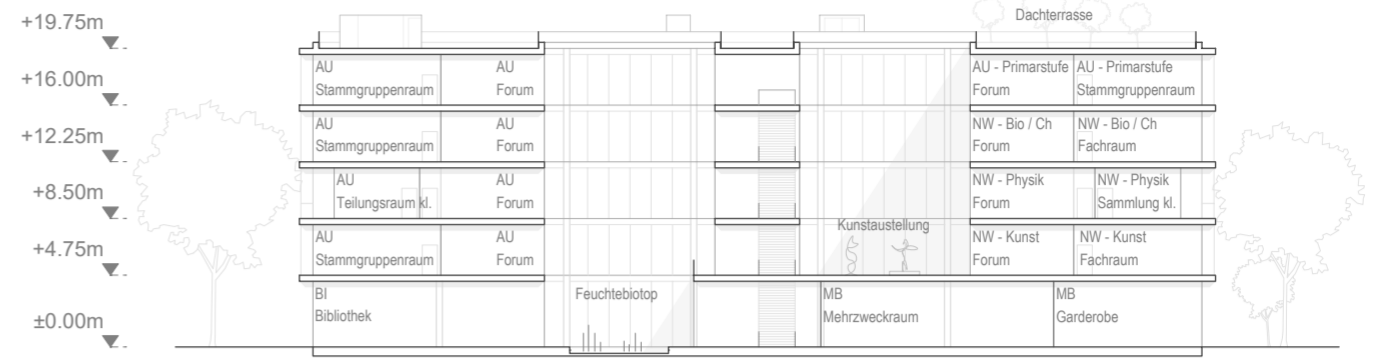


Schnitt 1:500

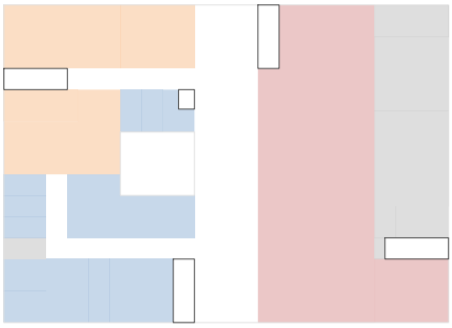


EG

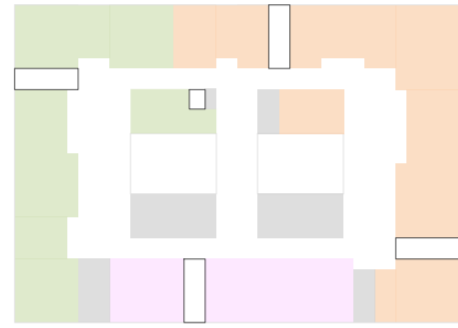


1. OG AU + Kunst

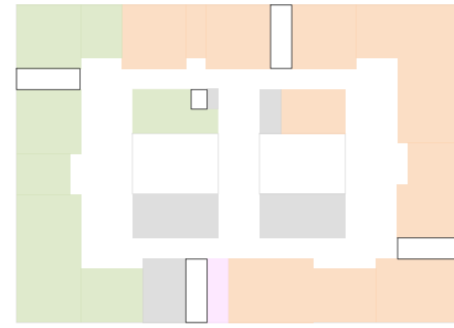


2. OG AU + Physik-Informatik

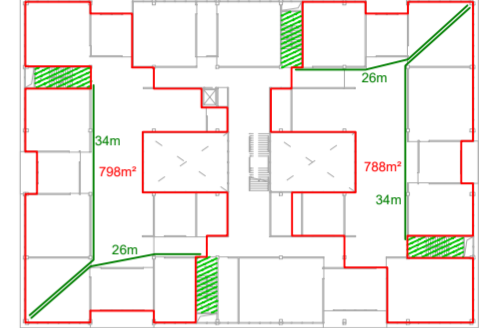

2. OG AU + Physik-Informatik

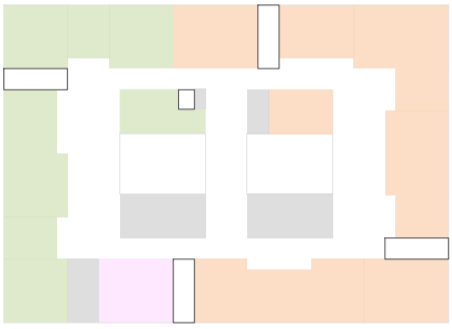


3. OG AU + Chemie/Biologie

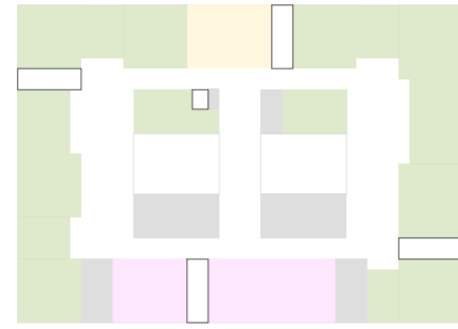

4. OG AU + Primarstufe


- Legende**
- Fachbereich Compartment
 - AU GeWi / Sprachen / Dt. / Mathe
 - Mehrzweckbereich
 - Verwaltungsbereich
 - Nebenraumfläche
 - Technikfläche
 - Archiv

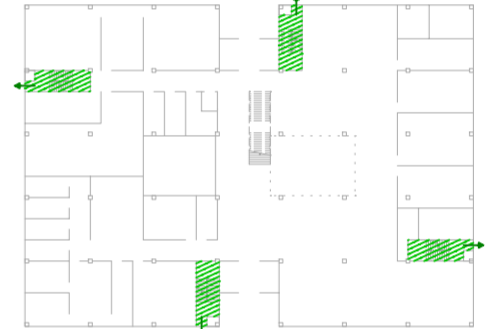

EG

Zonierung

Brandschutz

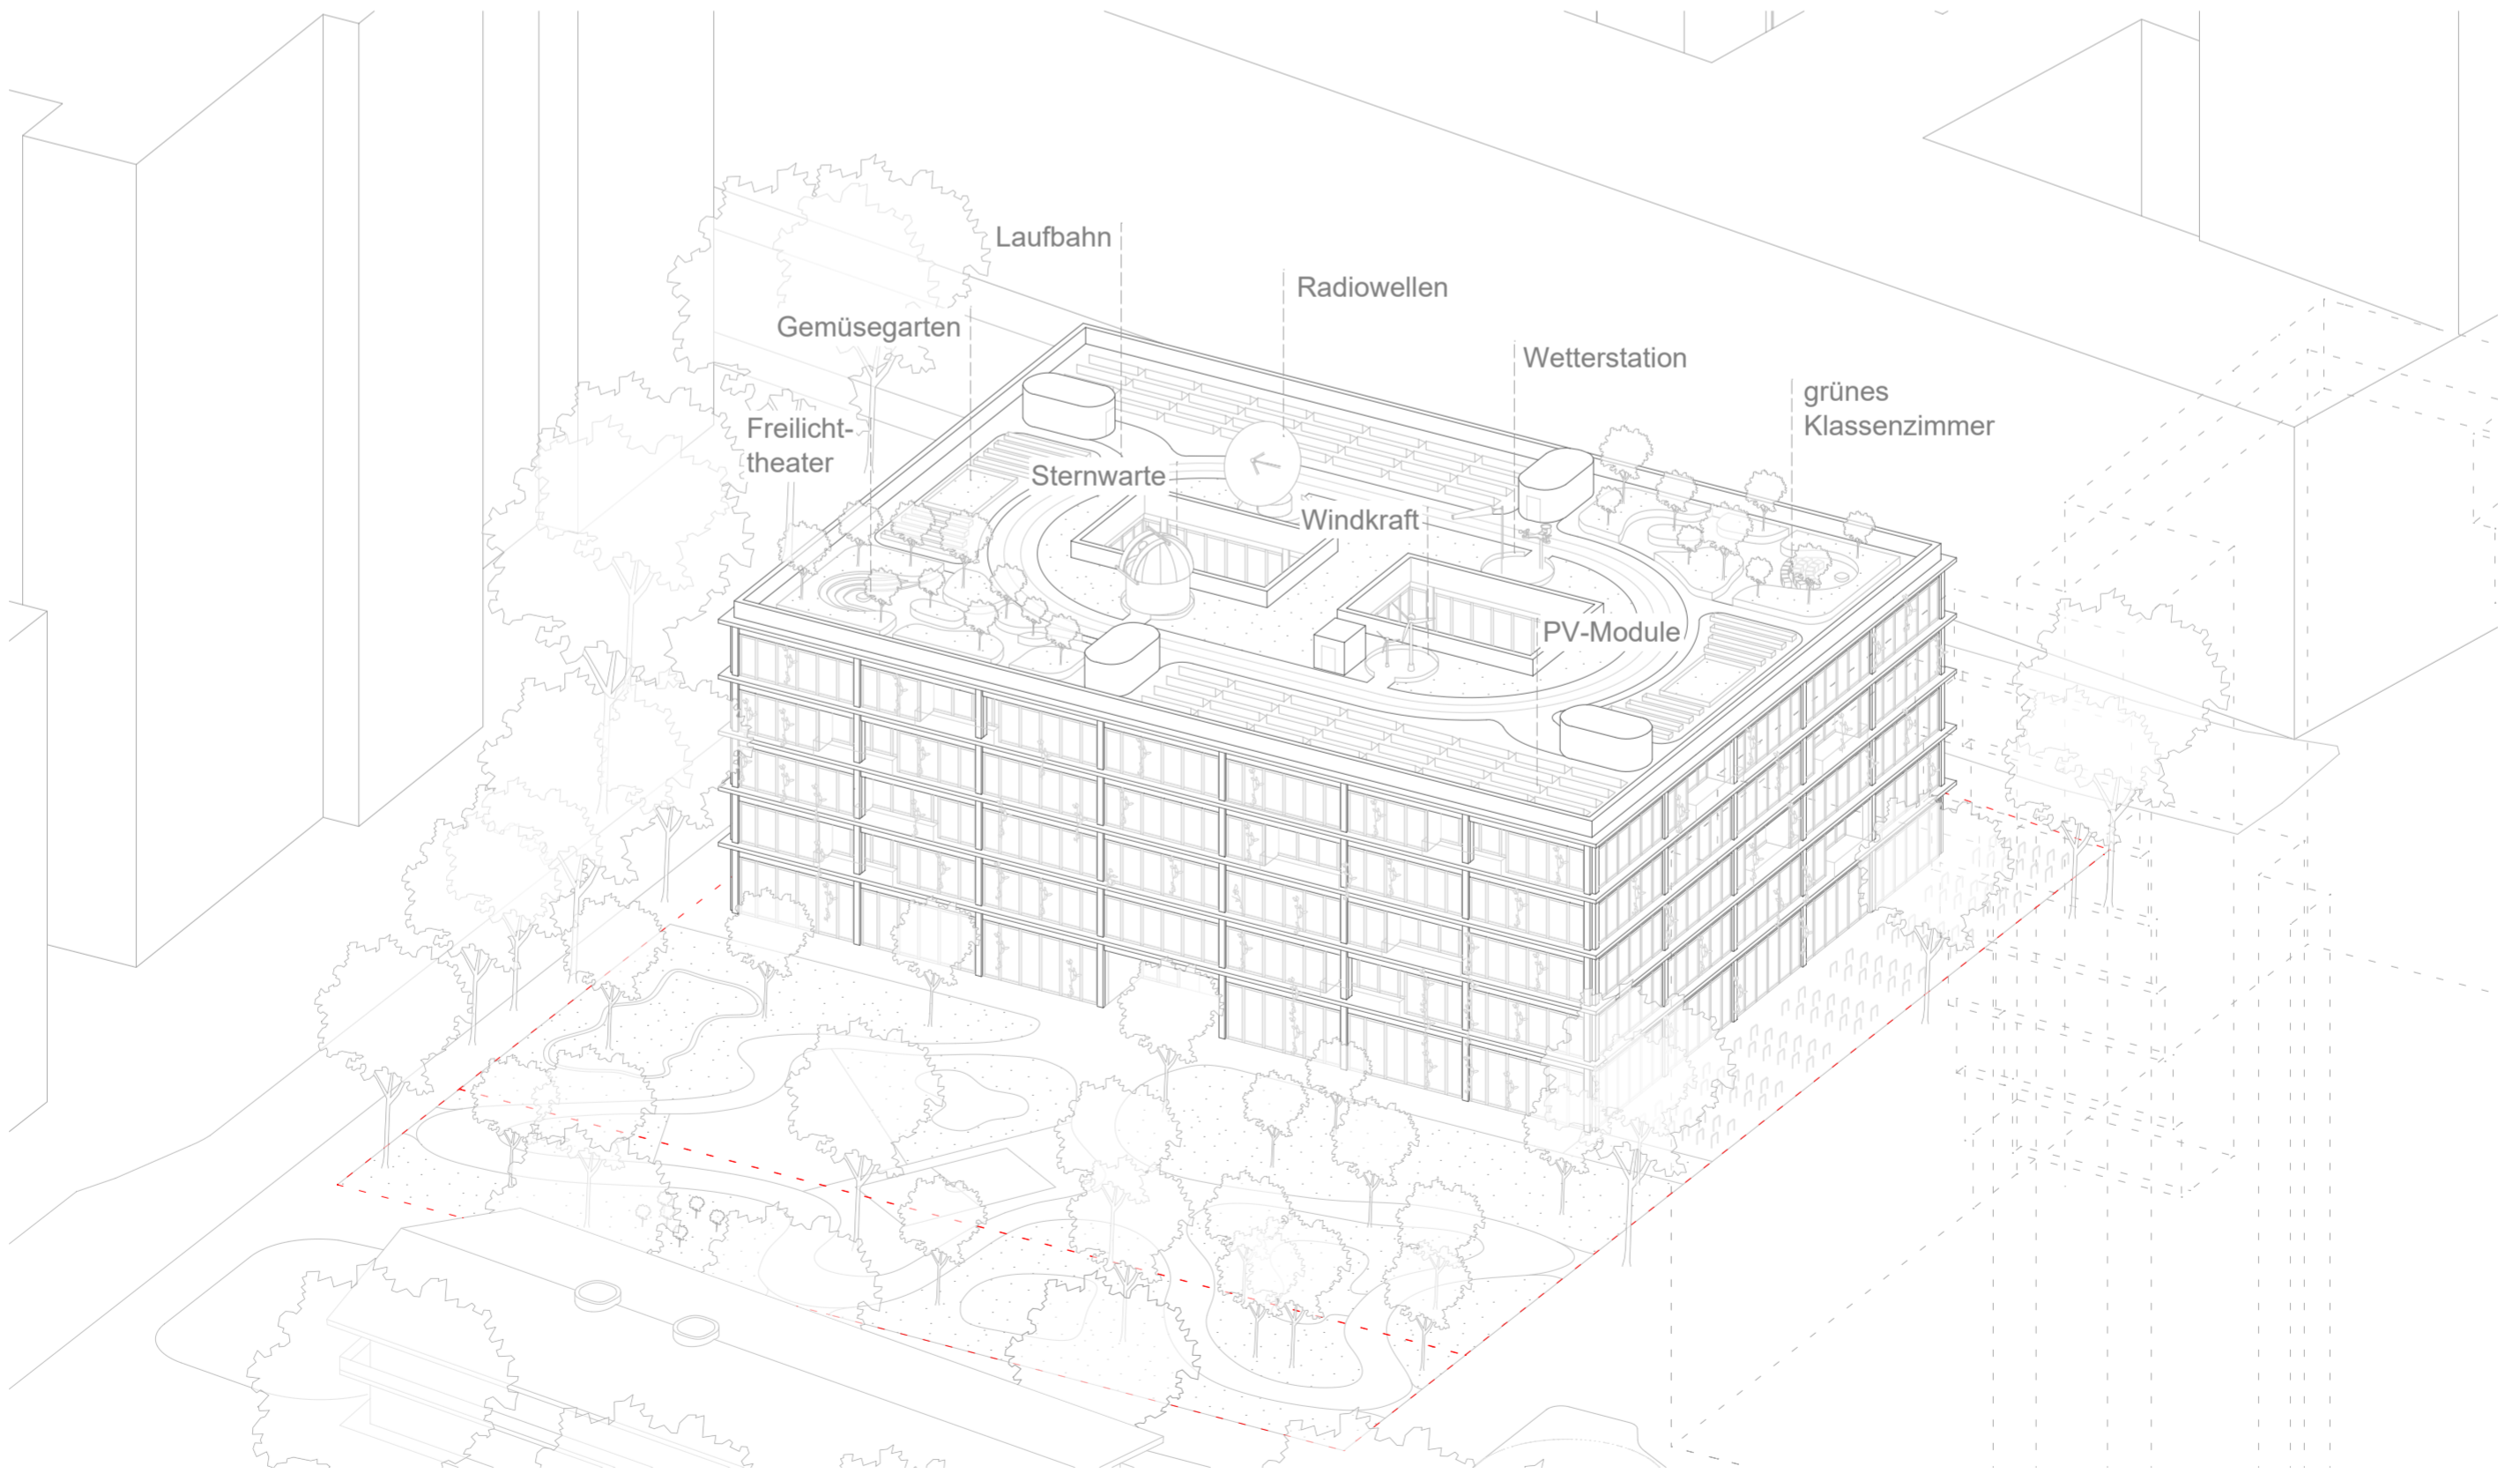

Axonometrie

