





Schwarzplan M 1:2500

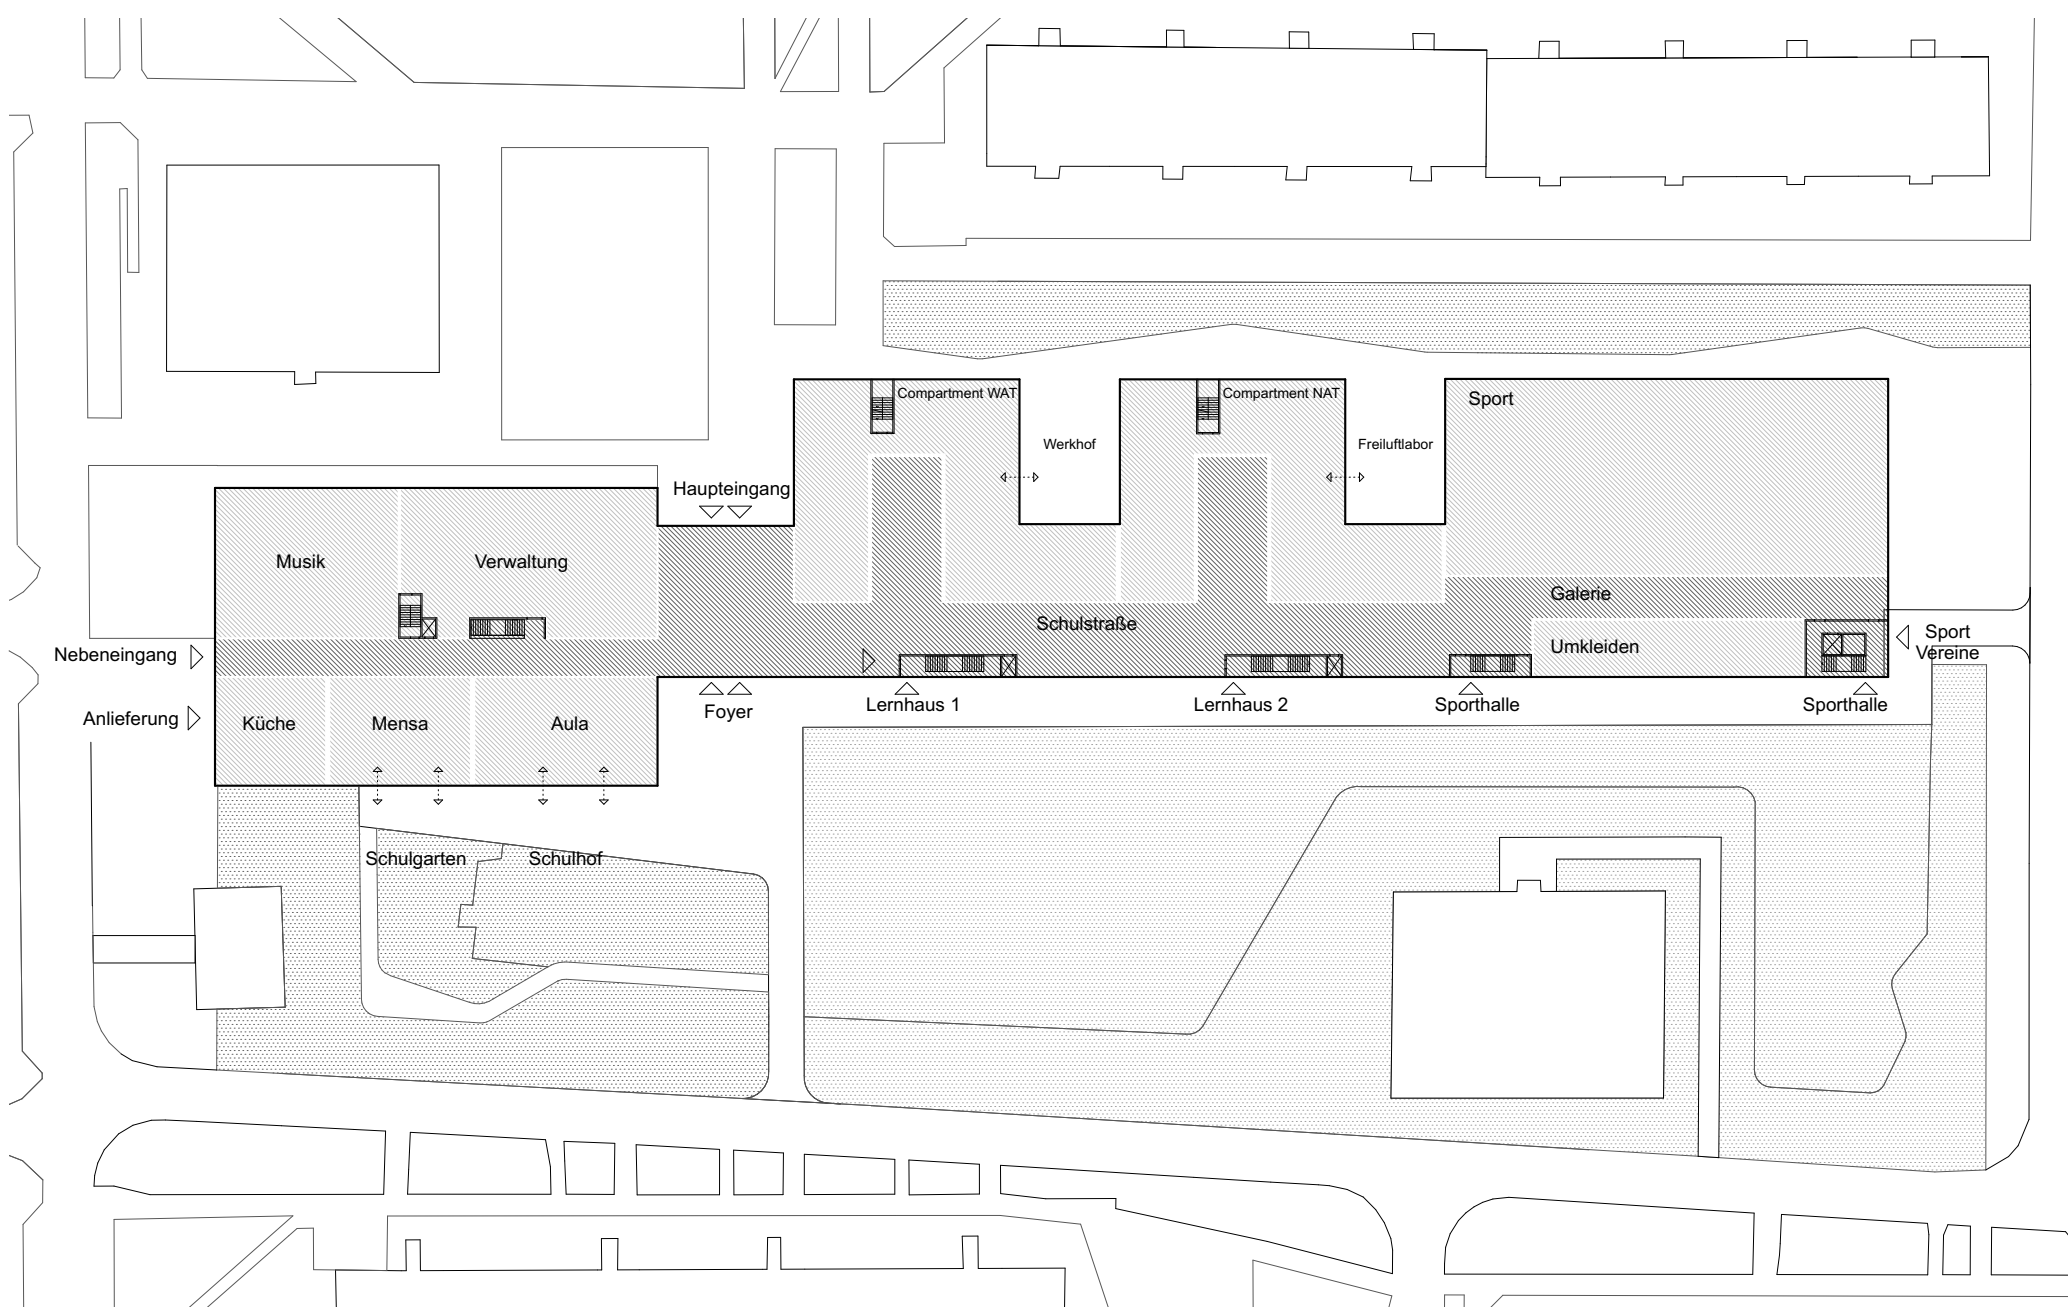


Piktogramm Äußere Erschließung und Adressbildung

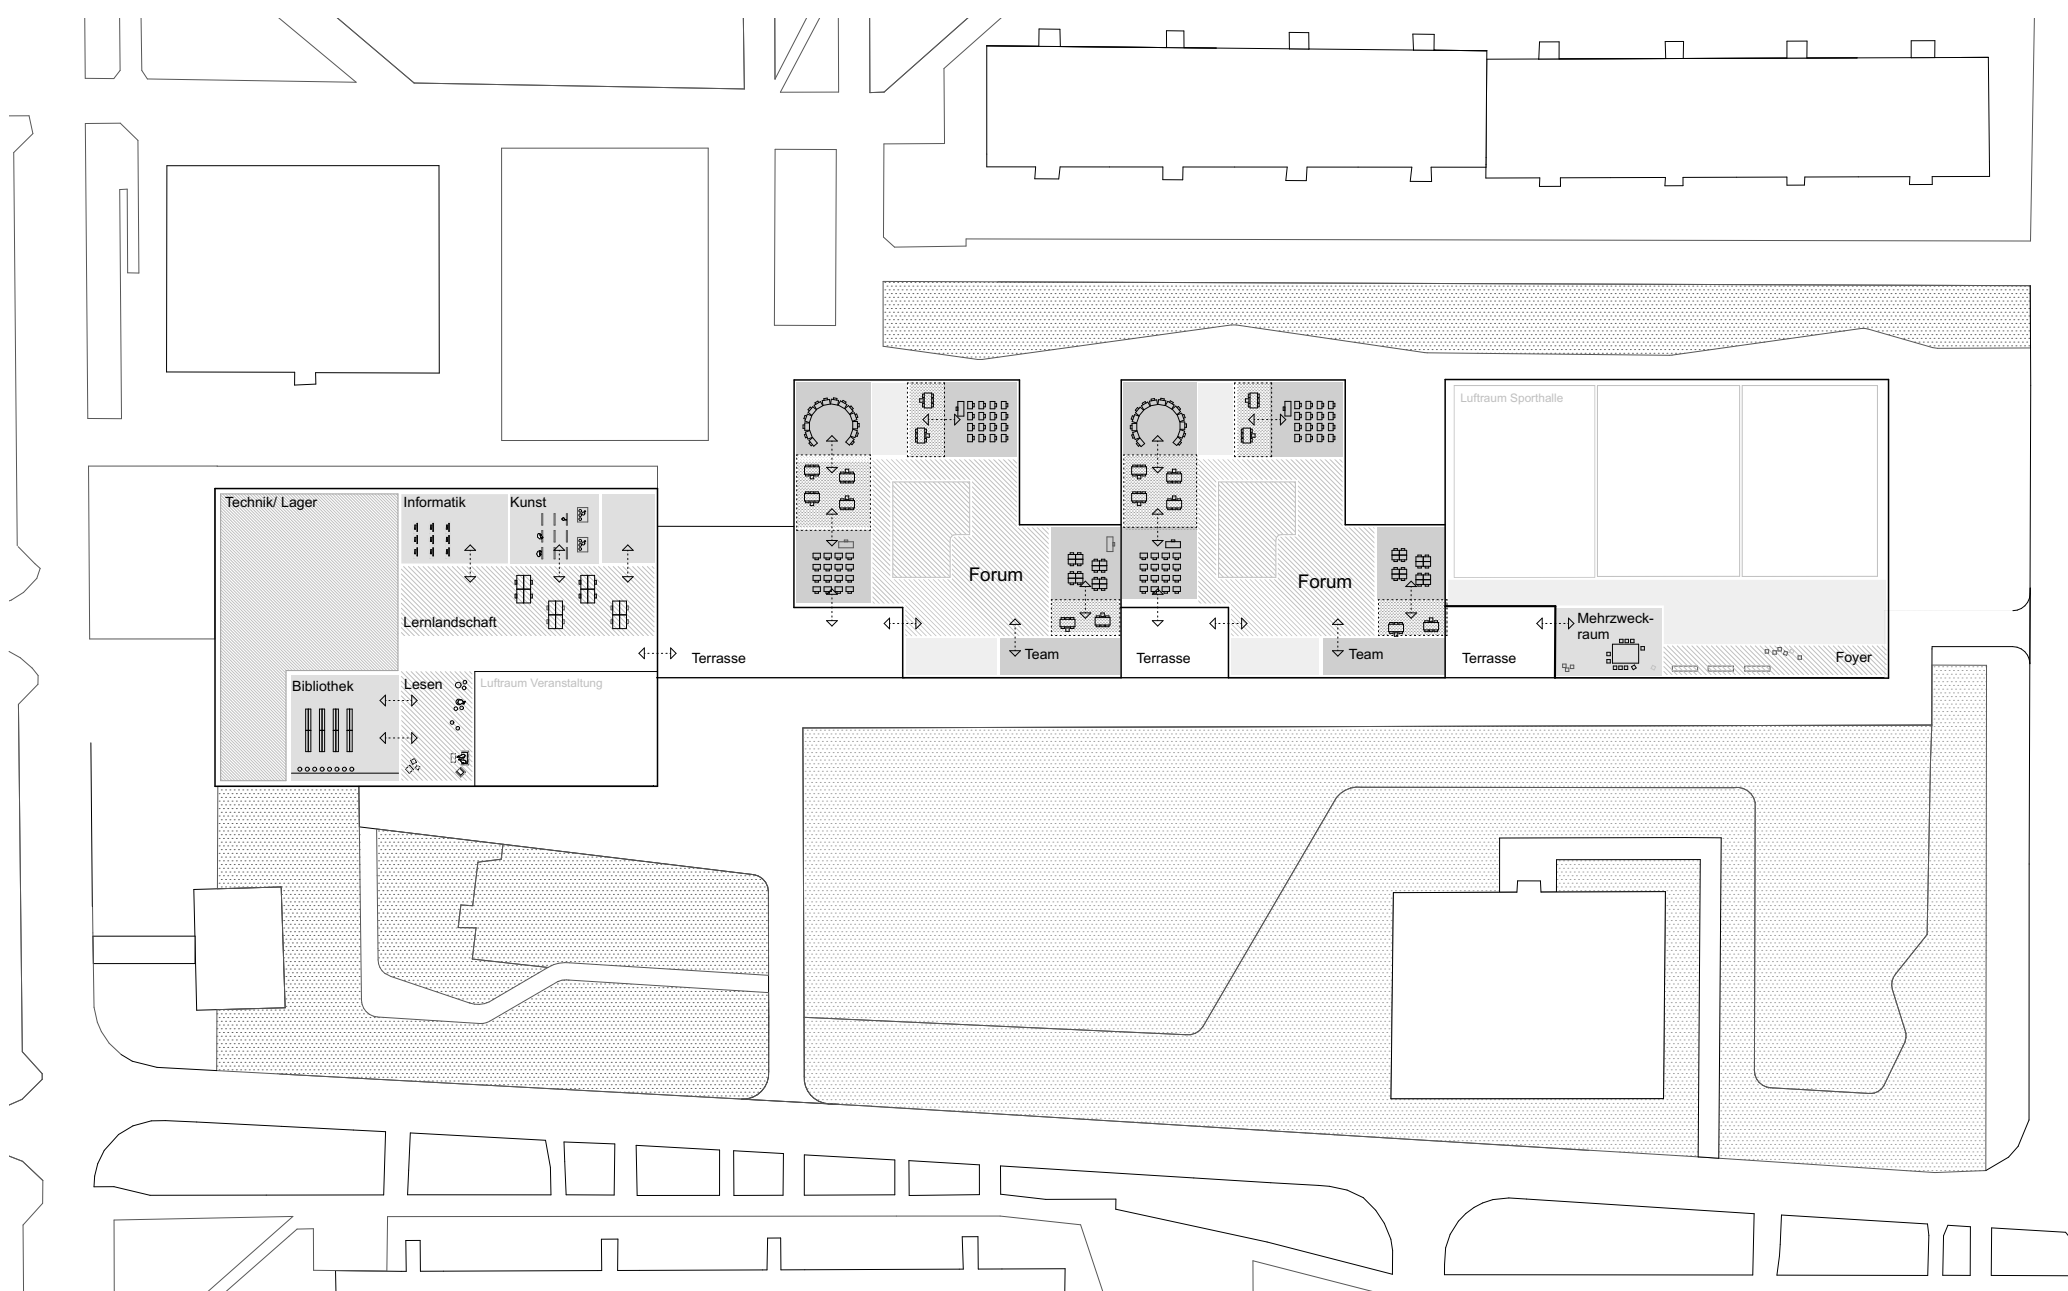


Piktogramm Compartments - flexibel erweiterbare Lernflächen




Ansicht von Westen M 1:200

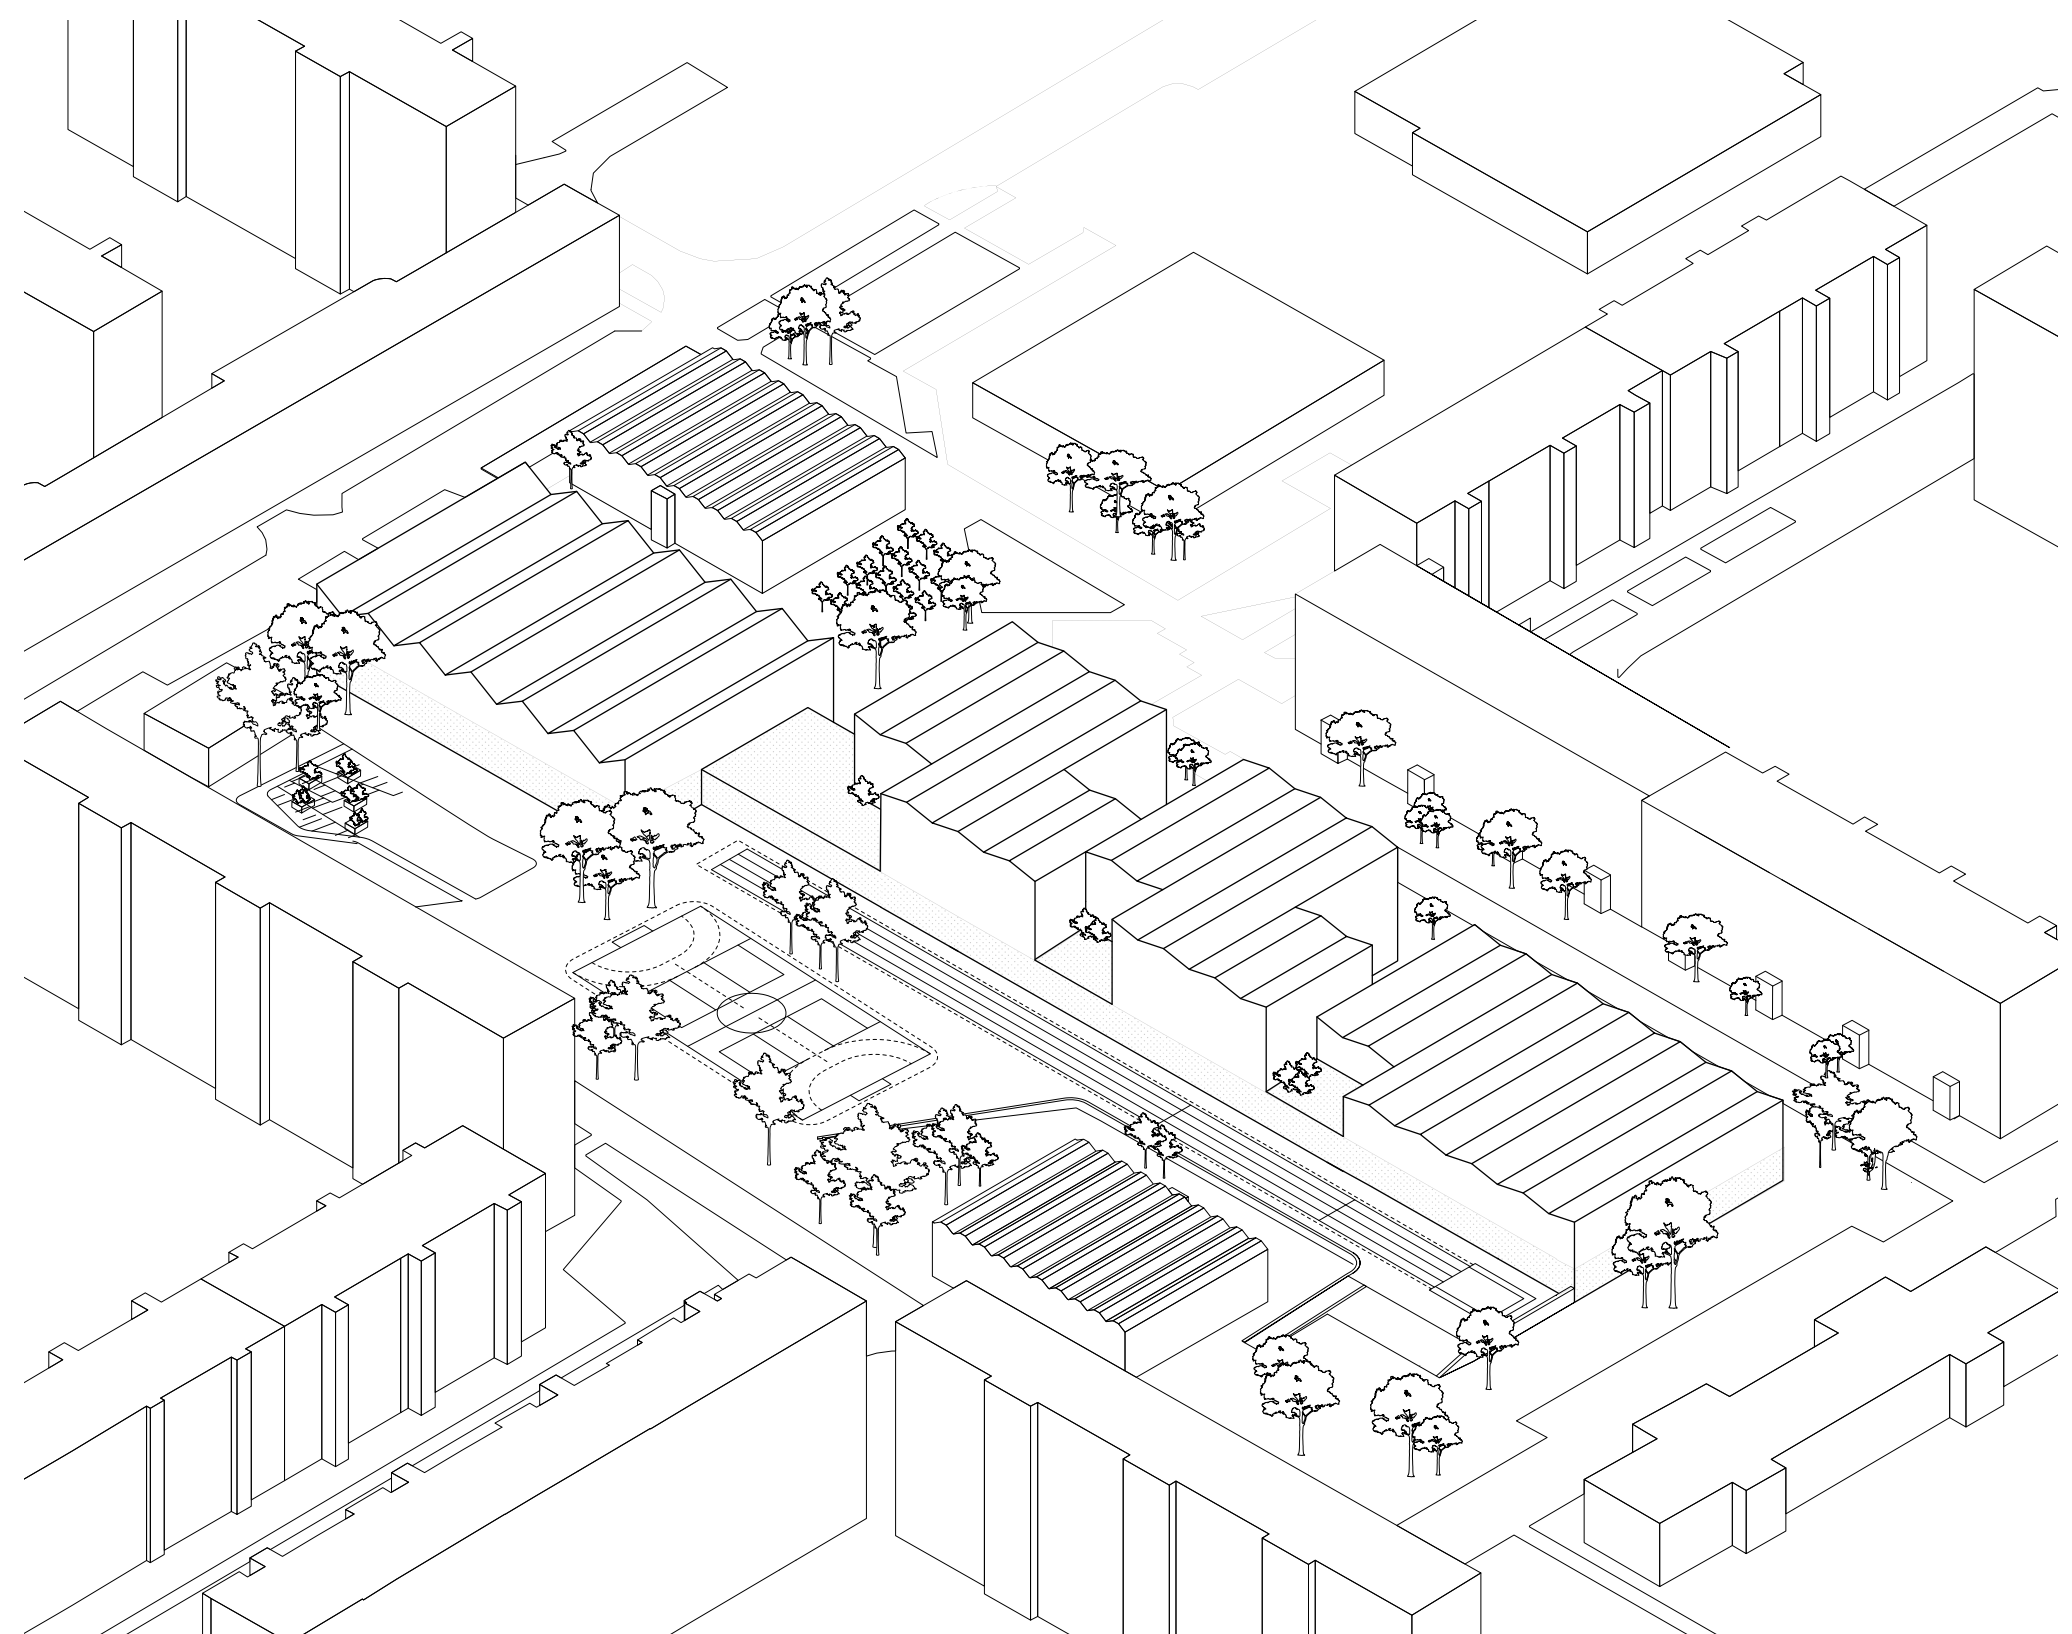

Isometrie

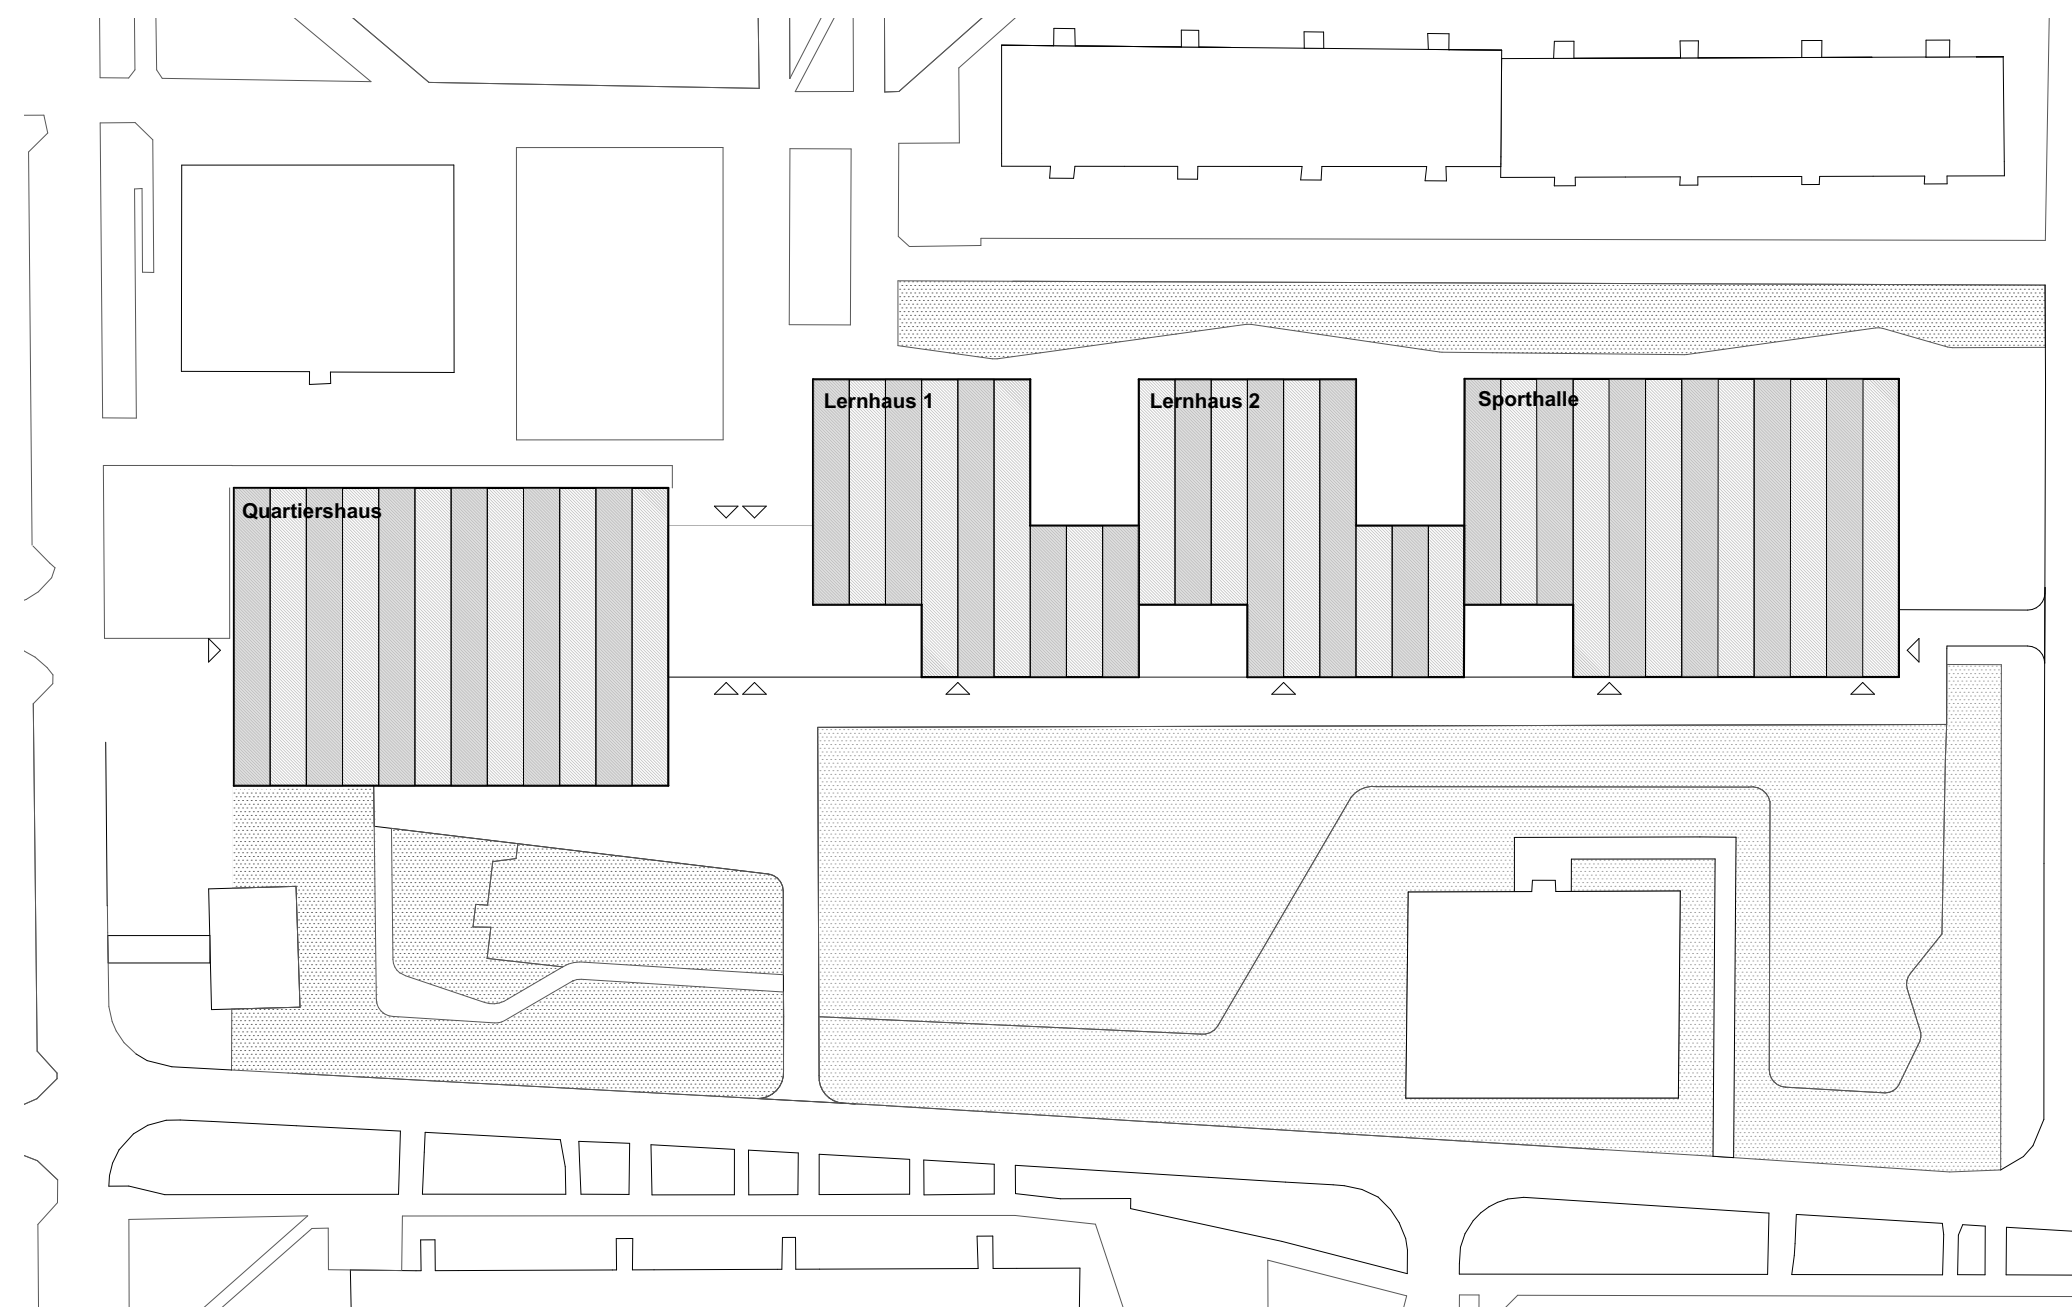


Piktogramm Nutzungsverteilung

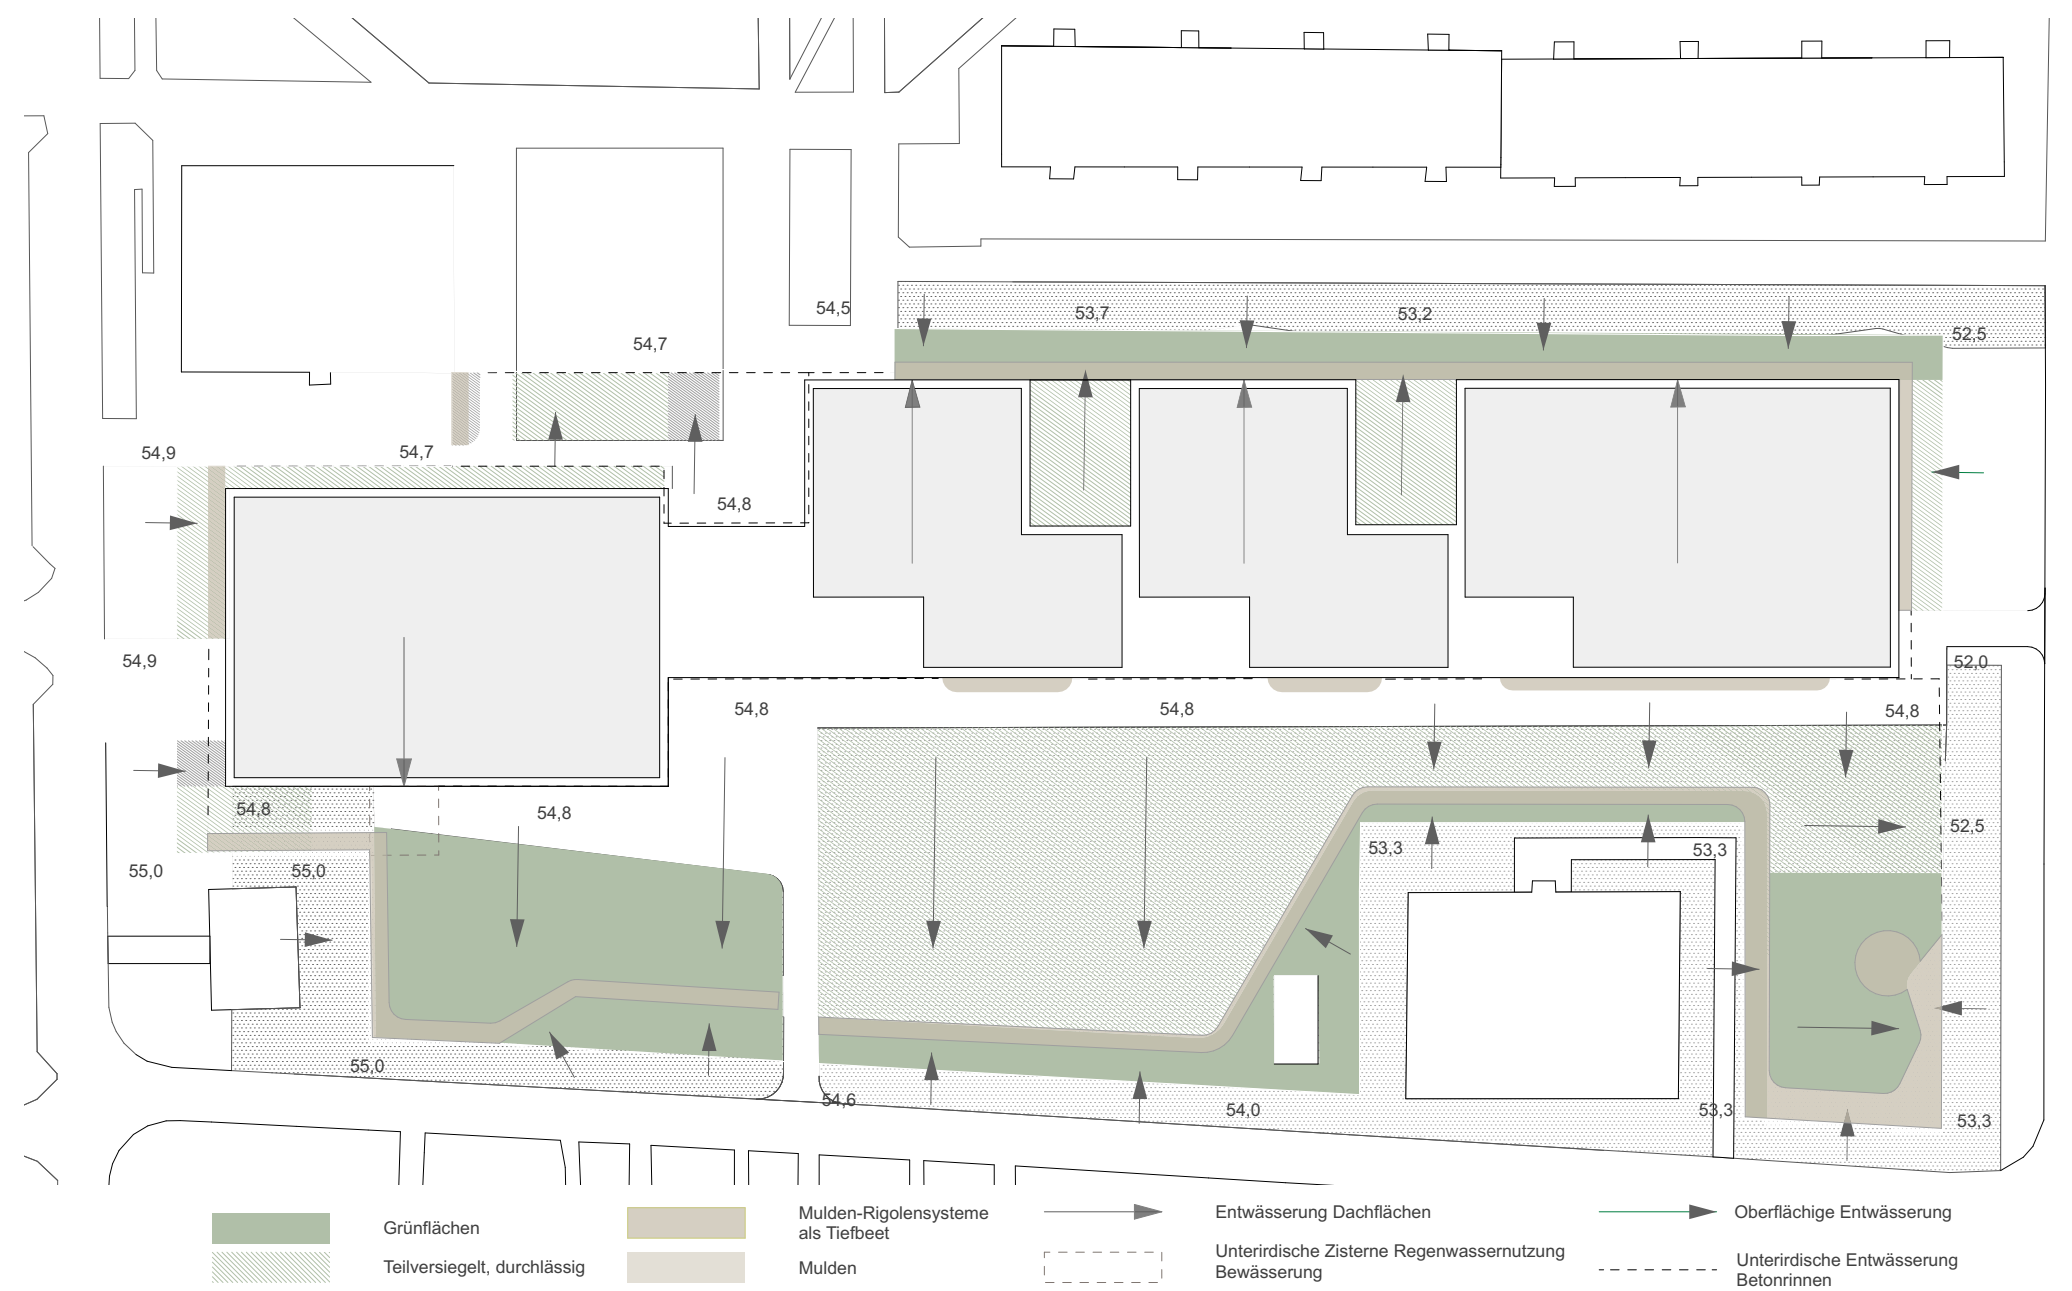

Piktogramm Regenwassermanagement



Ansicht von Osten M 1:200

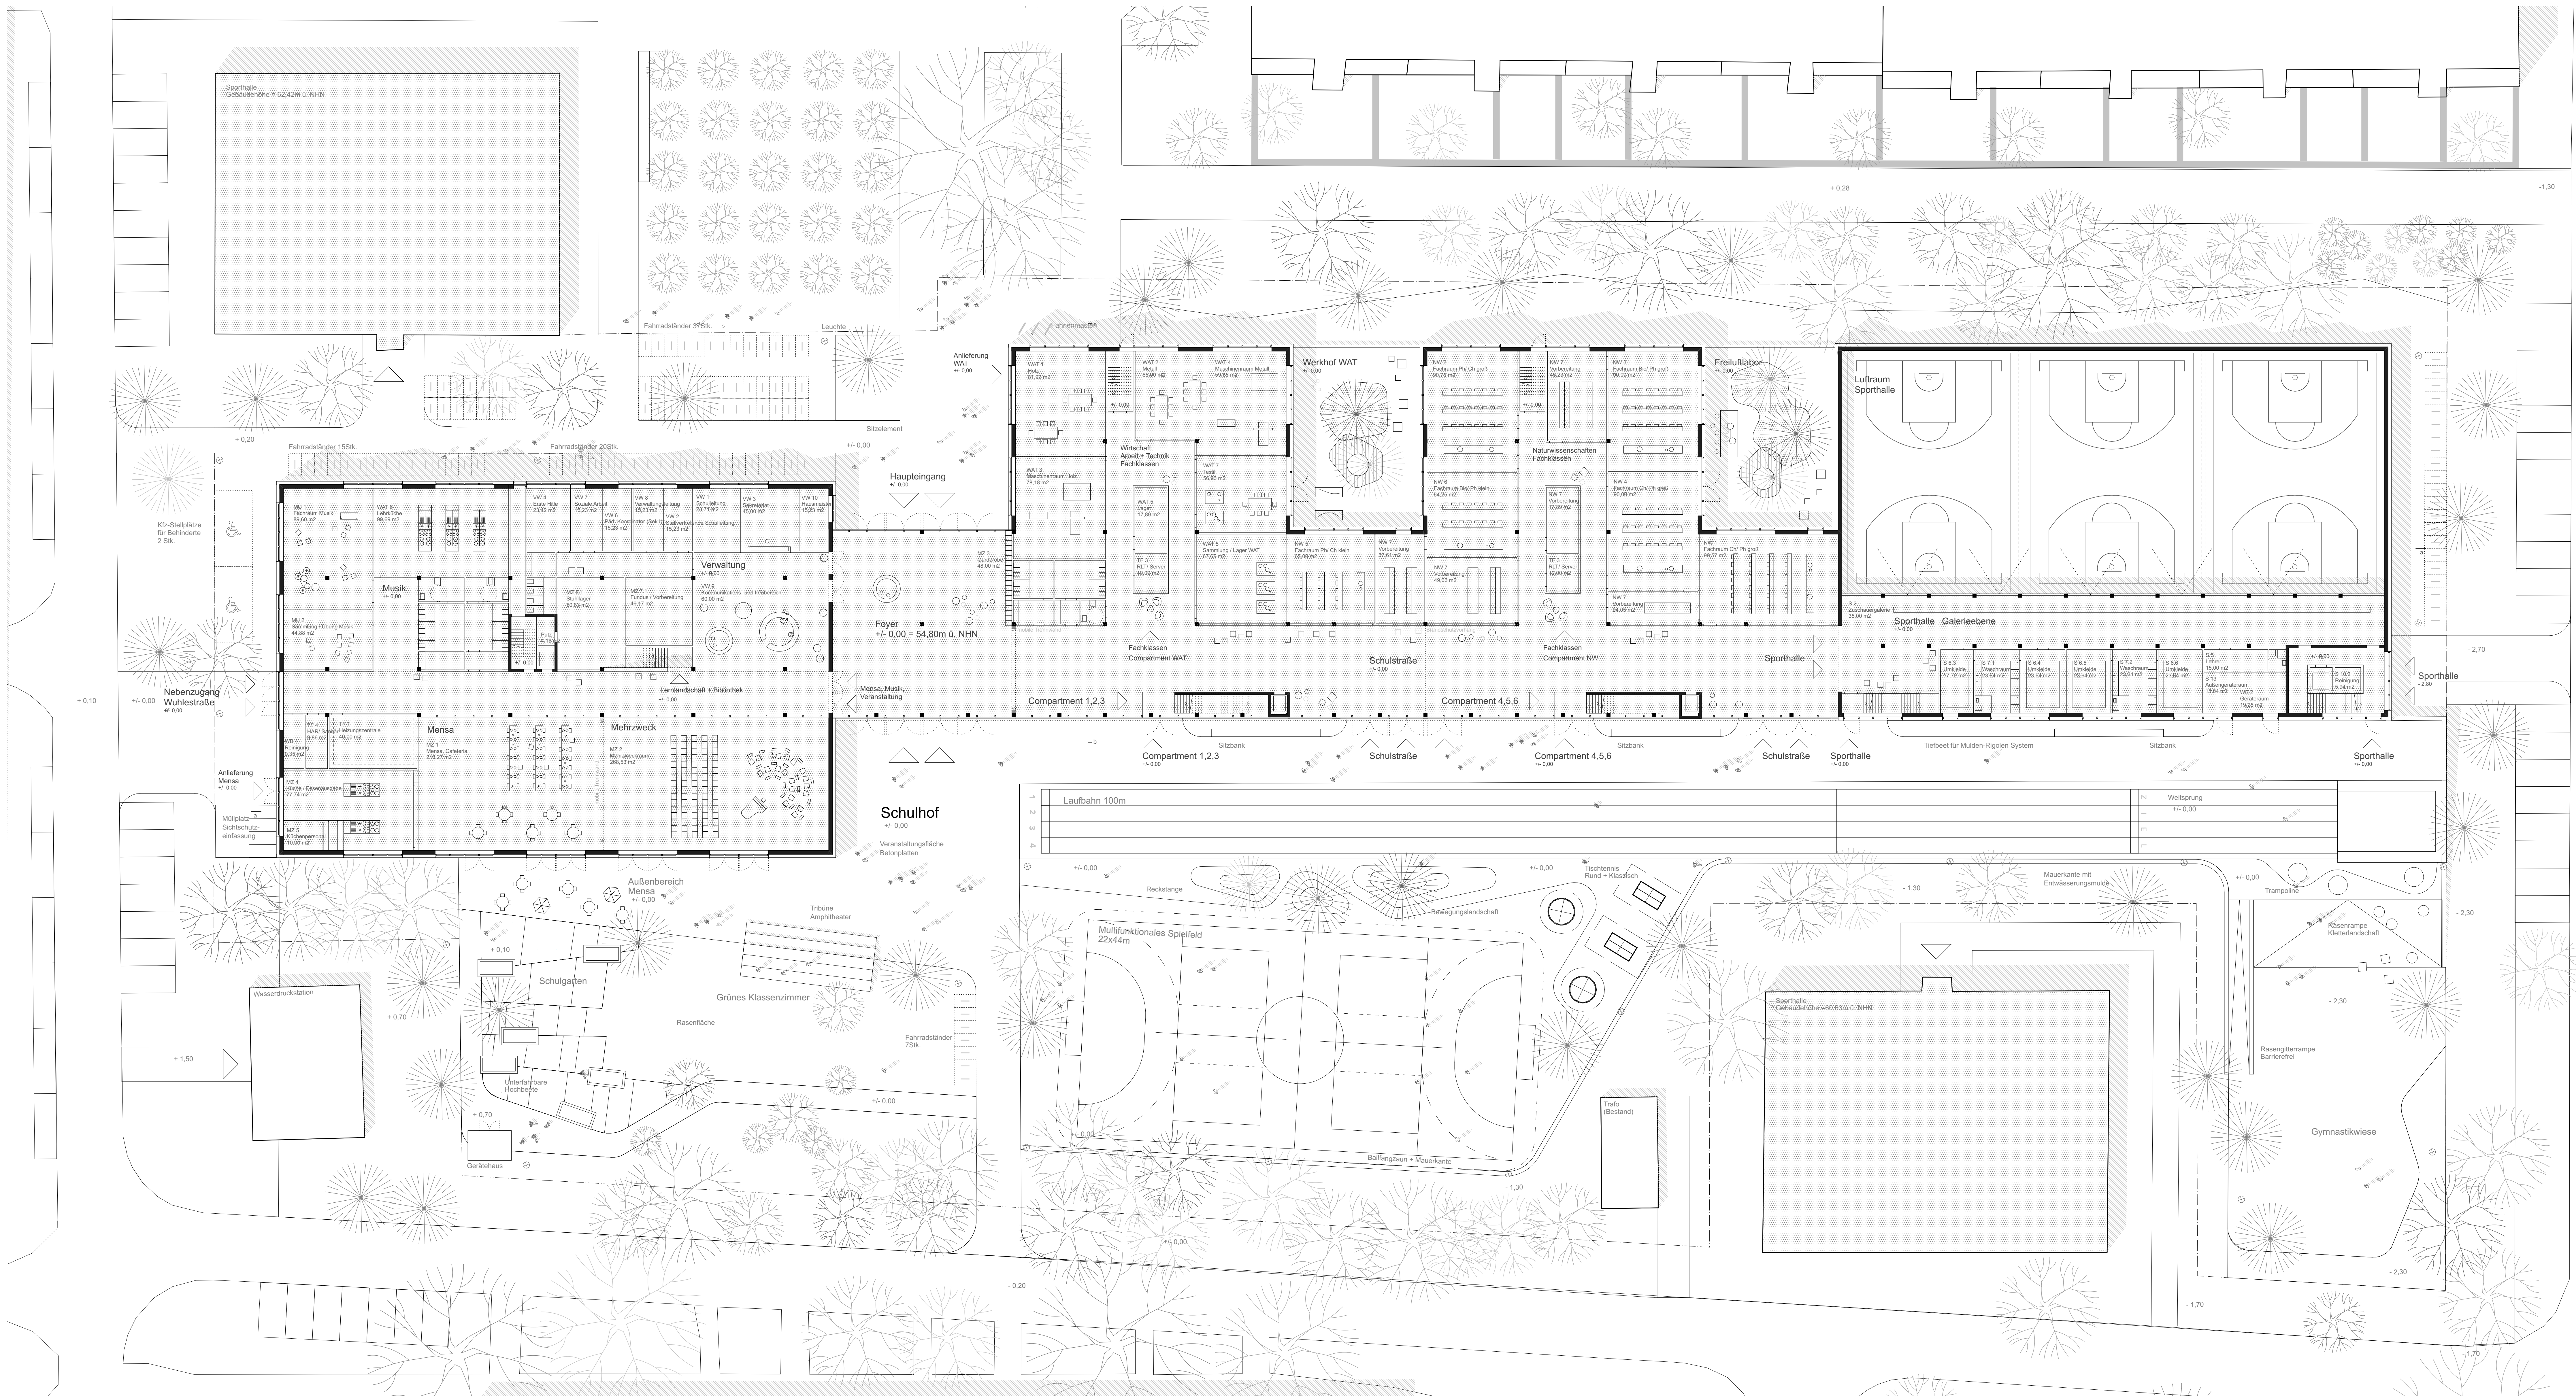

Grundriss Erdgeschoss/ Galerieebene Sporthalle M 1:200



Ansicht von Norden M 1:200