



LAGEPLAN | 1:500



SKIZZE | VOGELPERSPEKTIVE

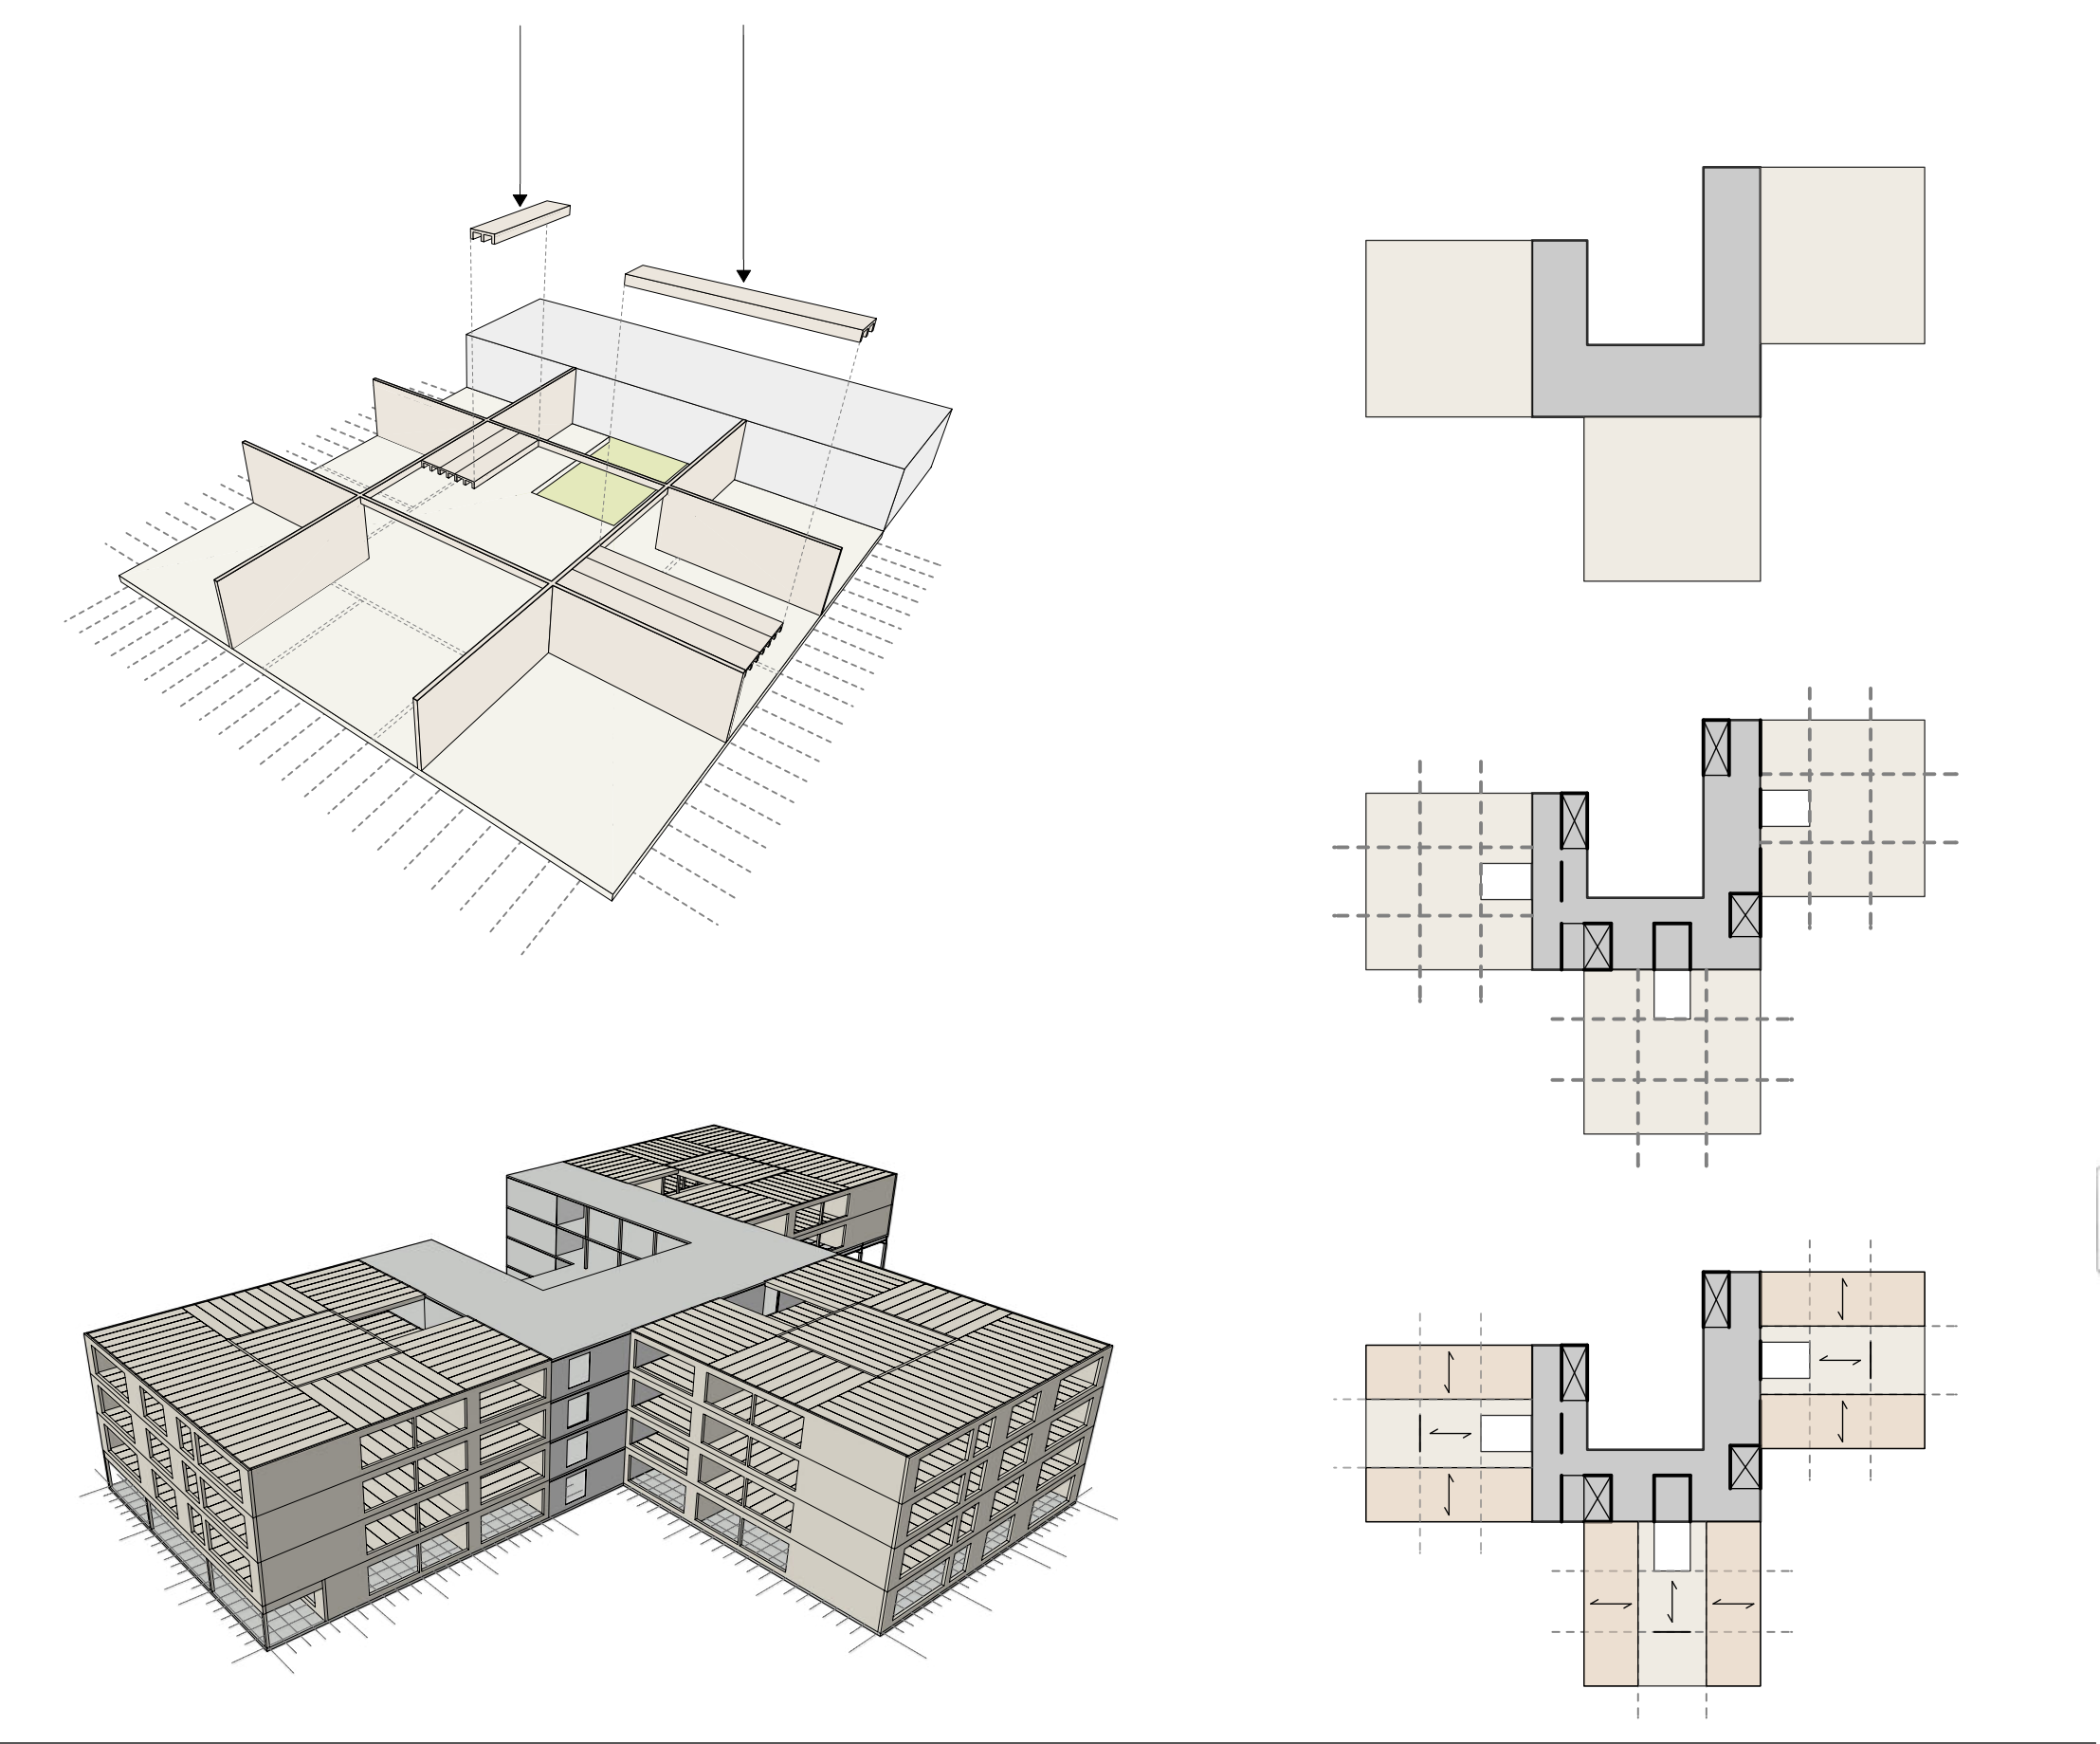

SCHEMA | MODULBAUWEISE

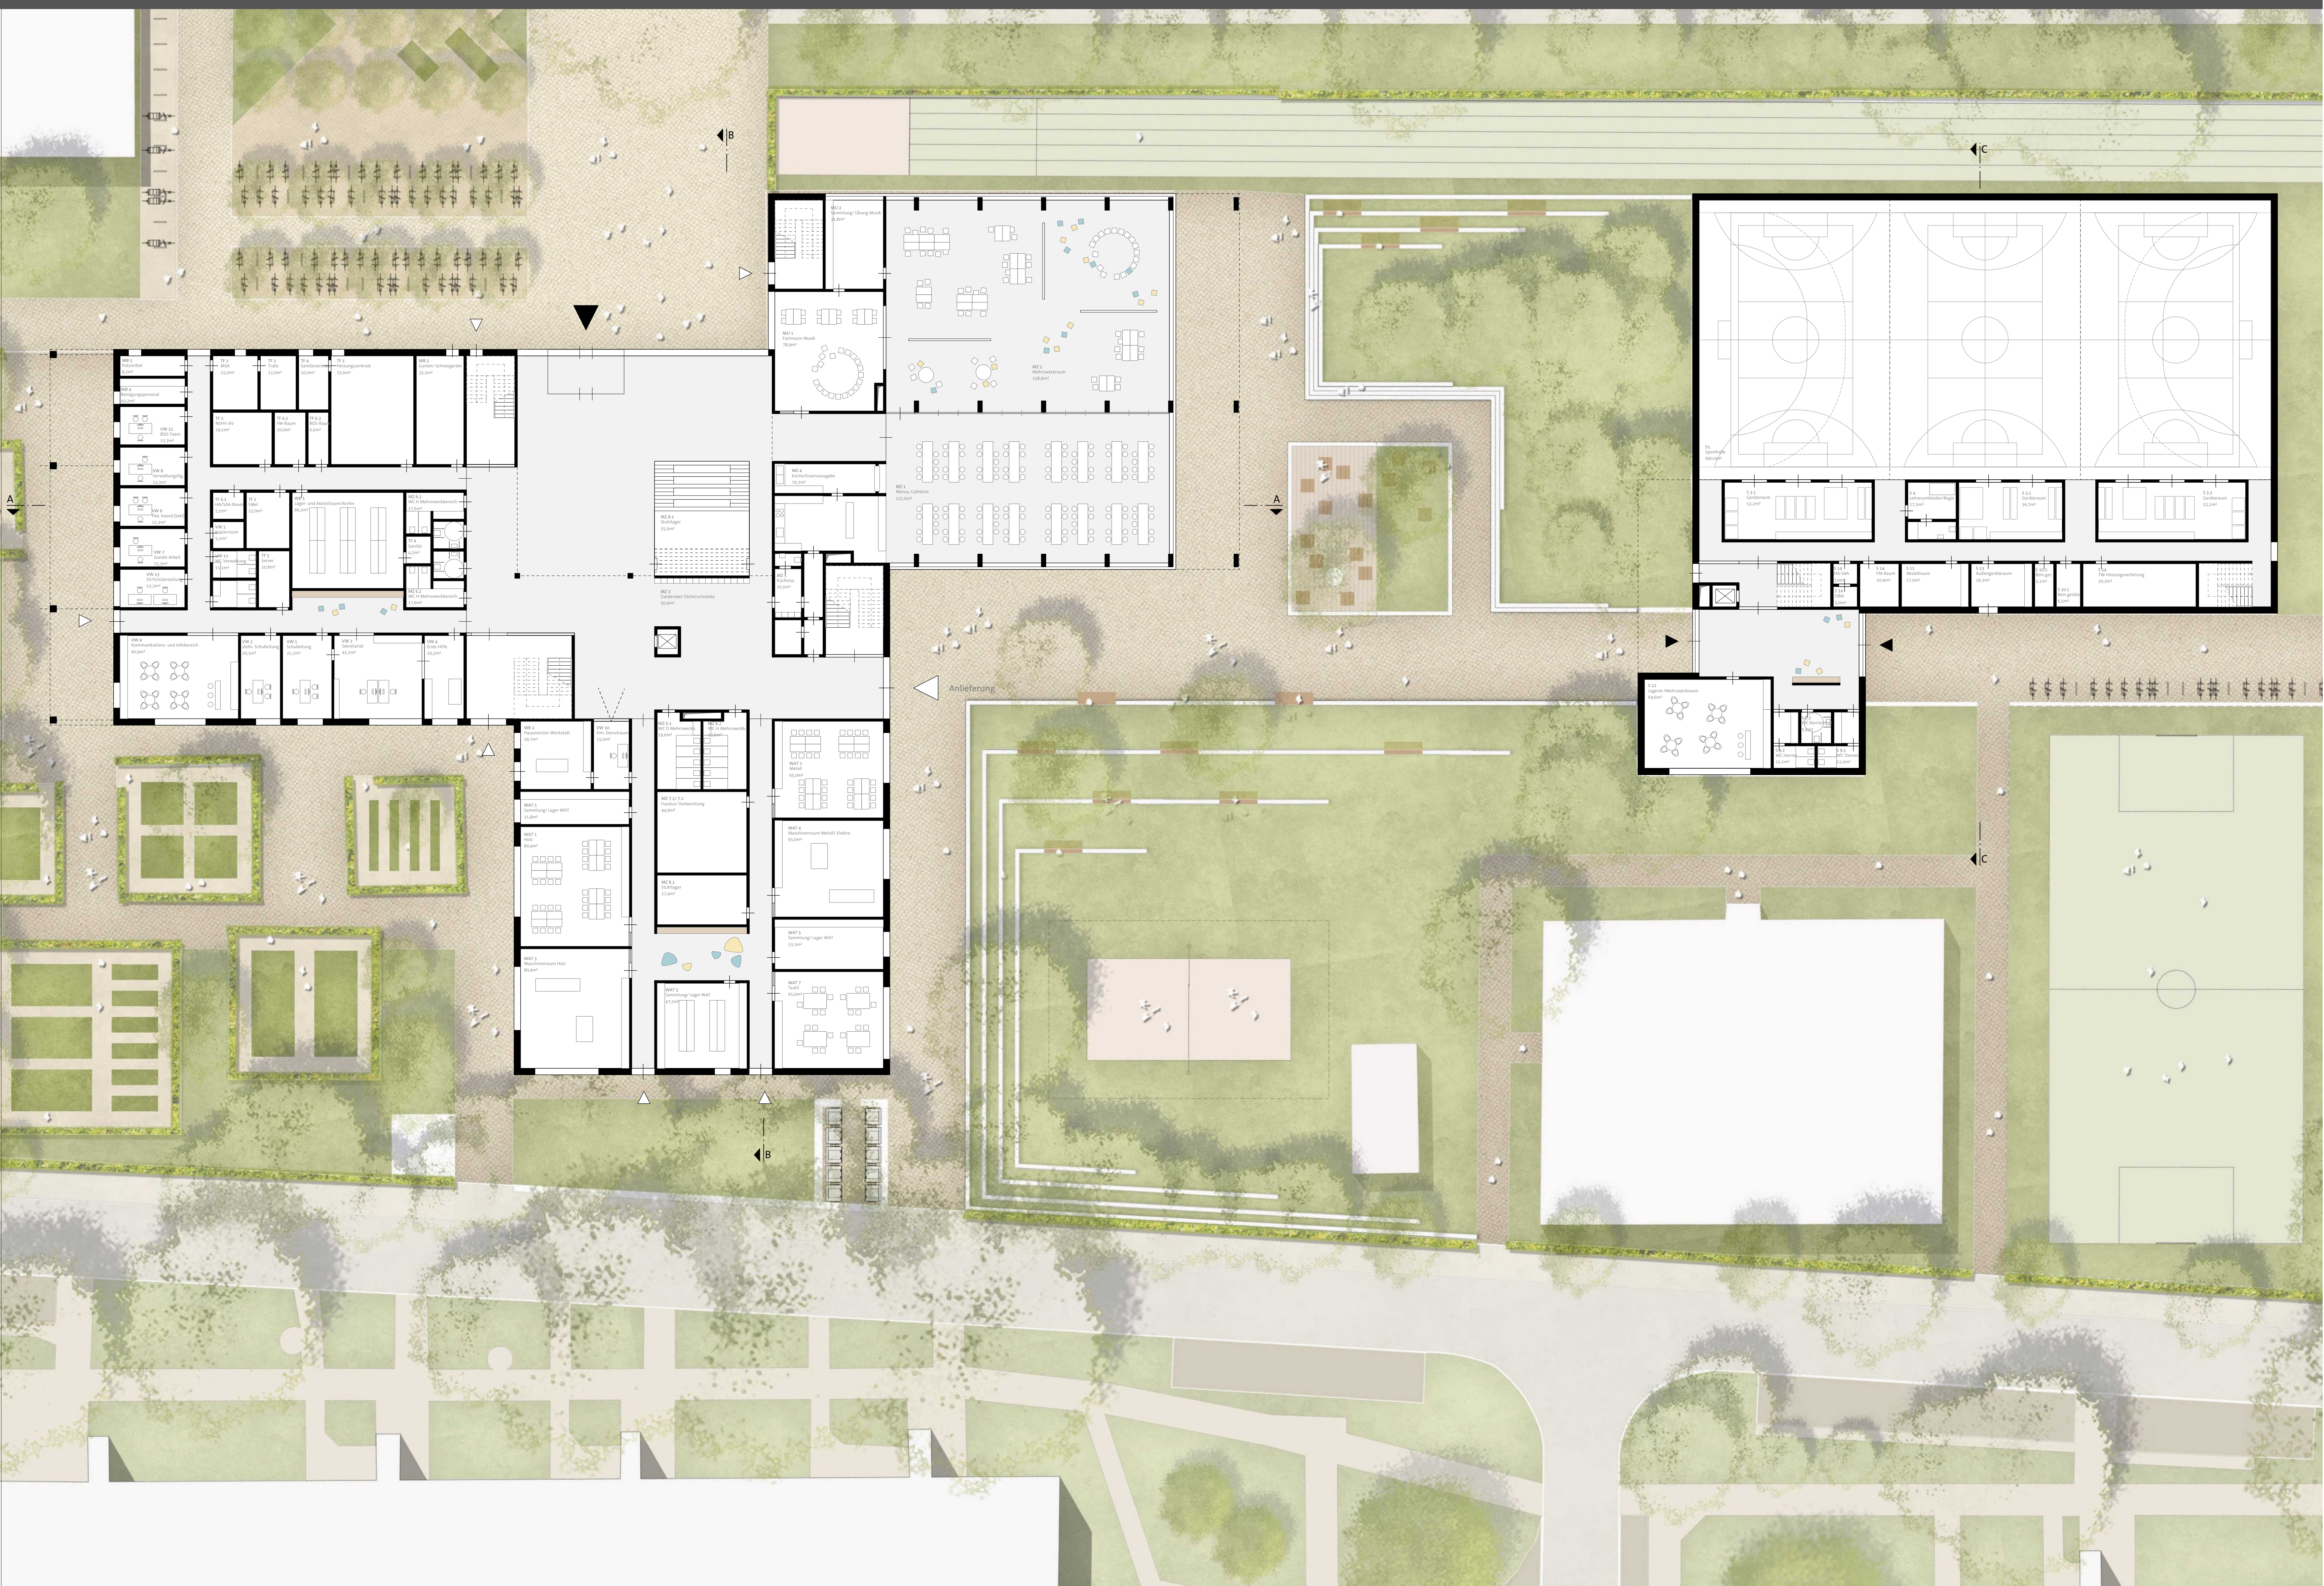

GRUNDRISS EG | 1:200



ANSICHT SÜD-WEST | 1:200