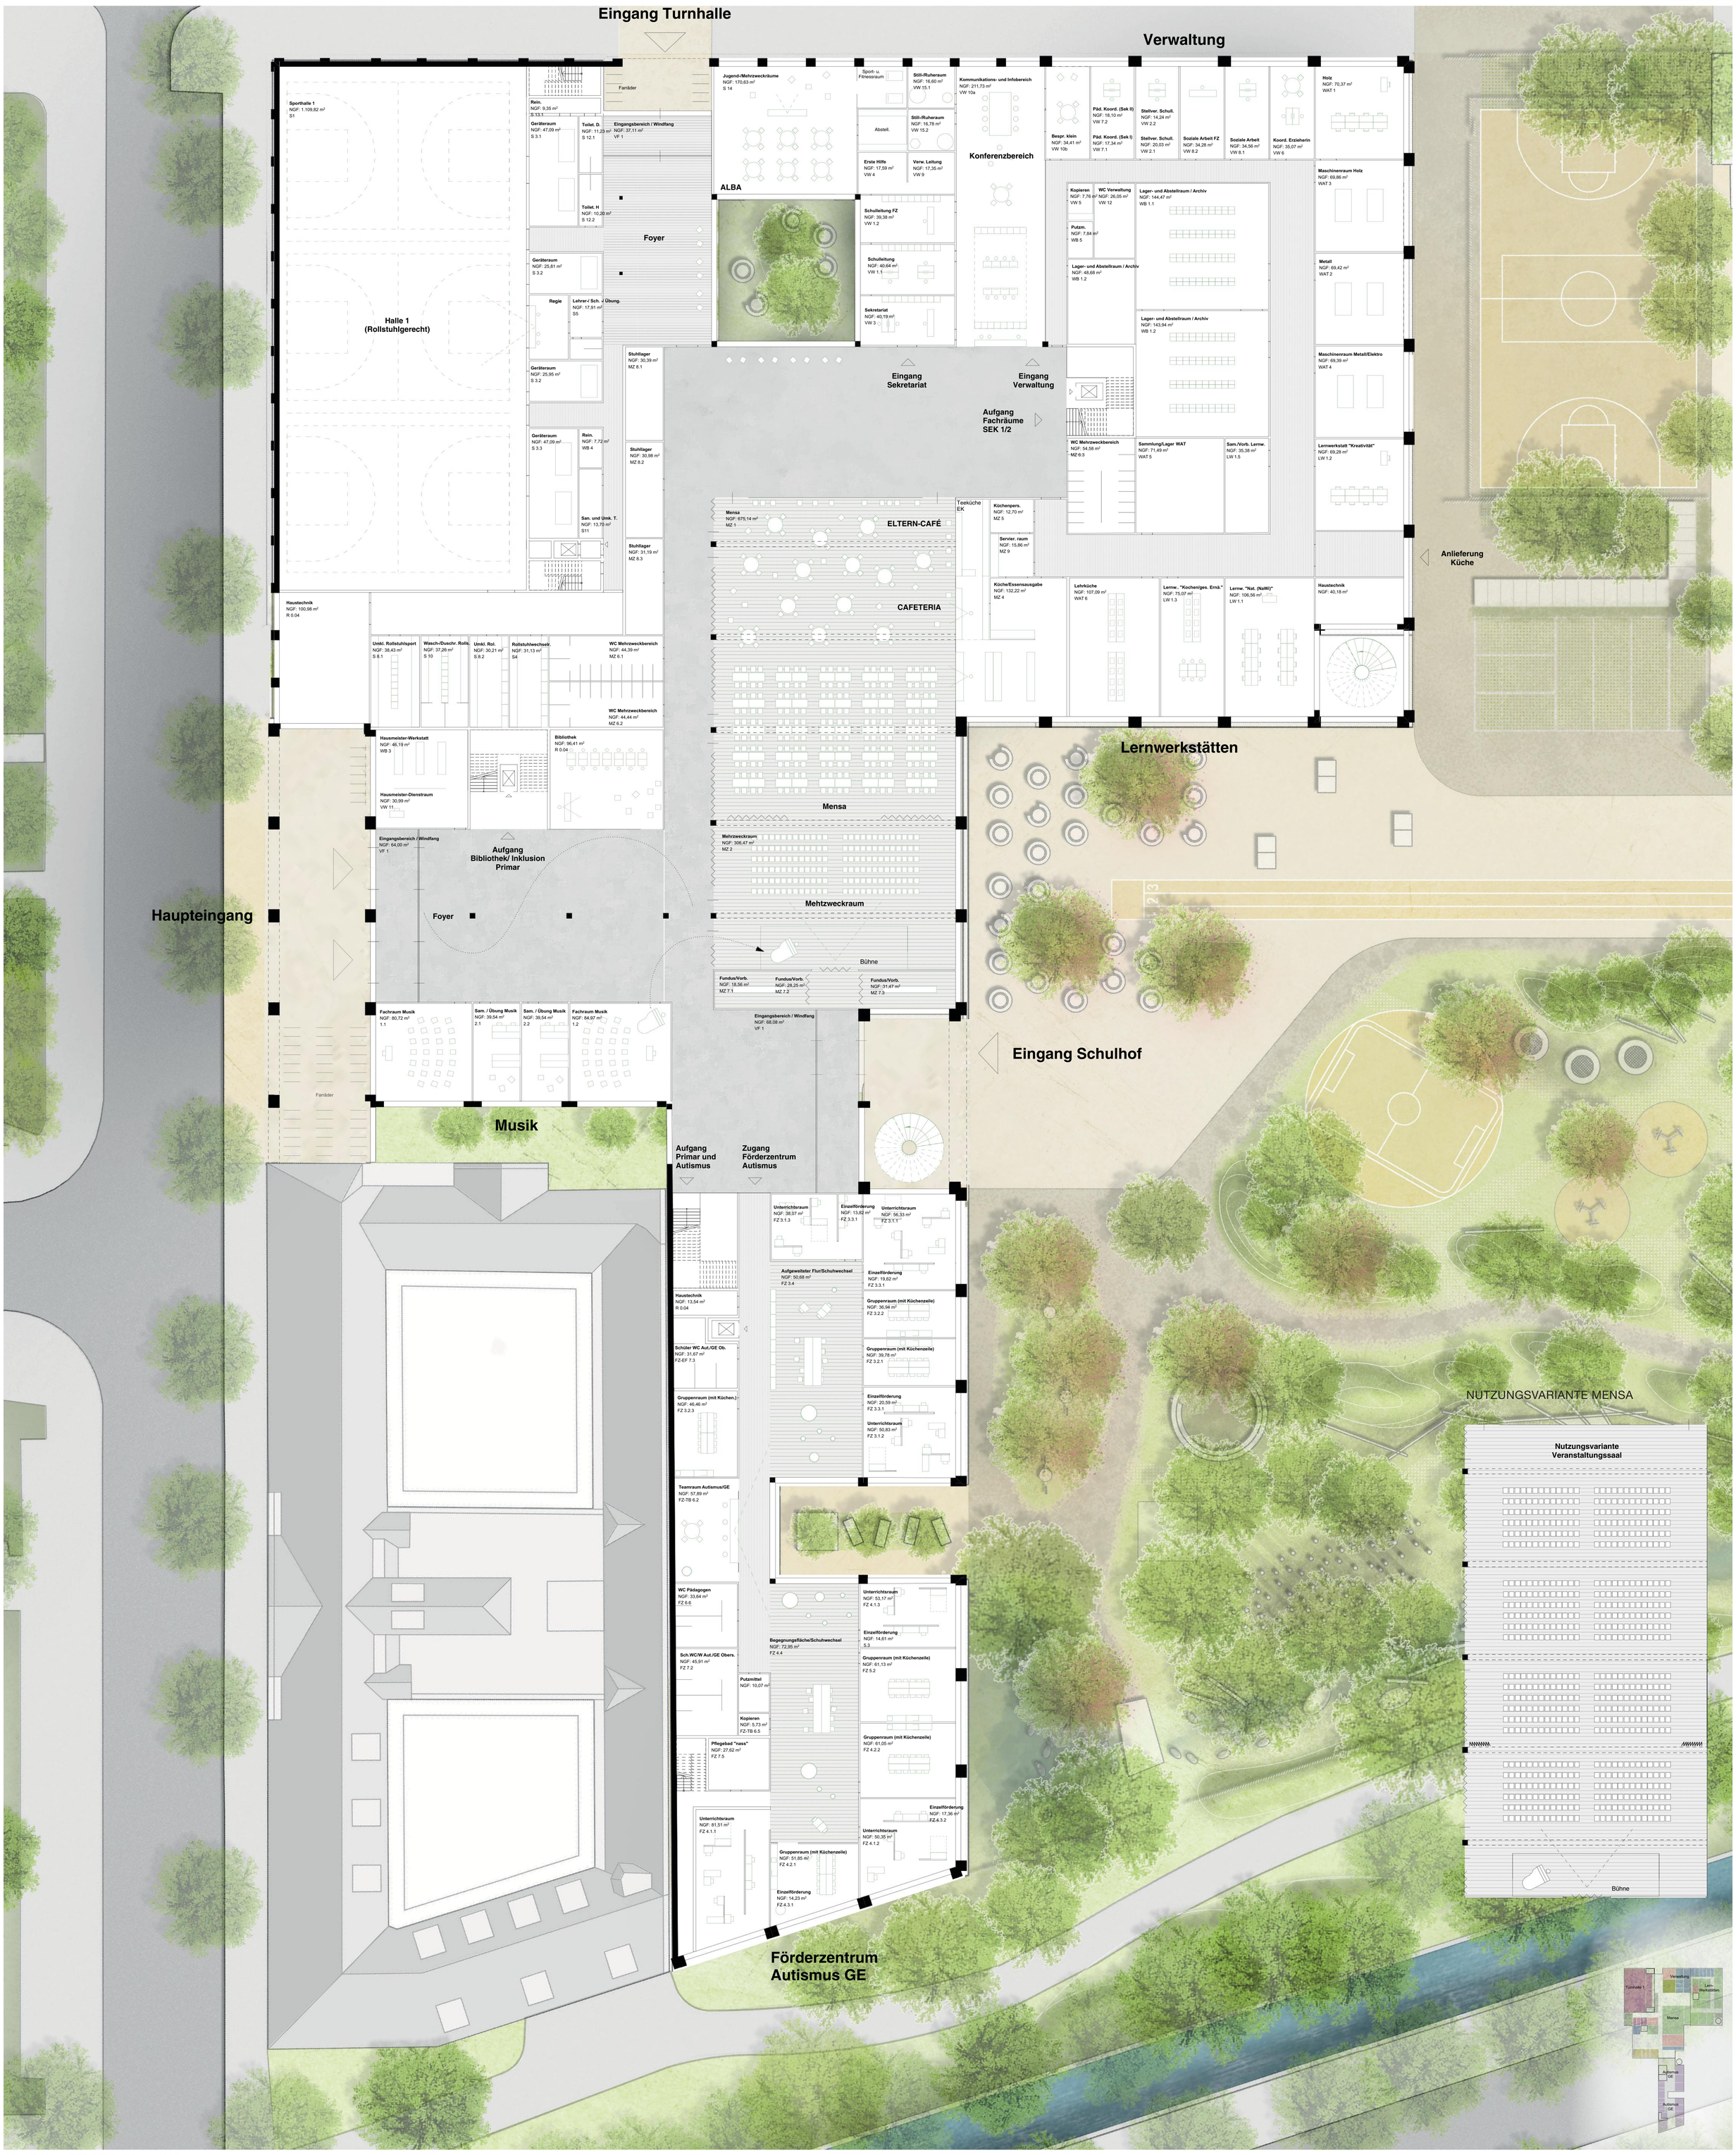

GRUNDRISS ERDGESCHOSS 1:200

ASICHT SÜDOST PANKSTRASSE 1:200