




Innenraumperspektive Pausenhalle



Nutzungsverteilung und Brandschutz o.M 2./3.OG

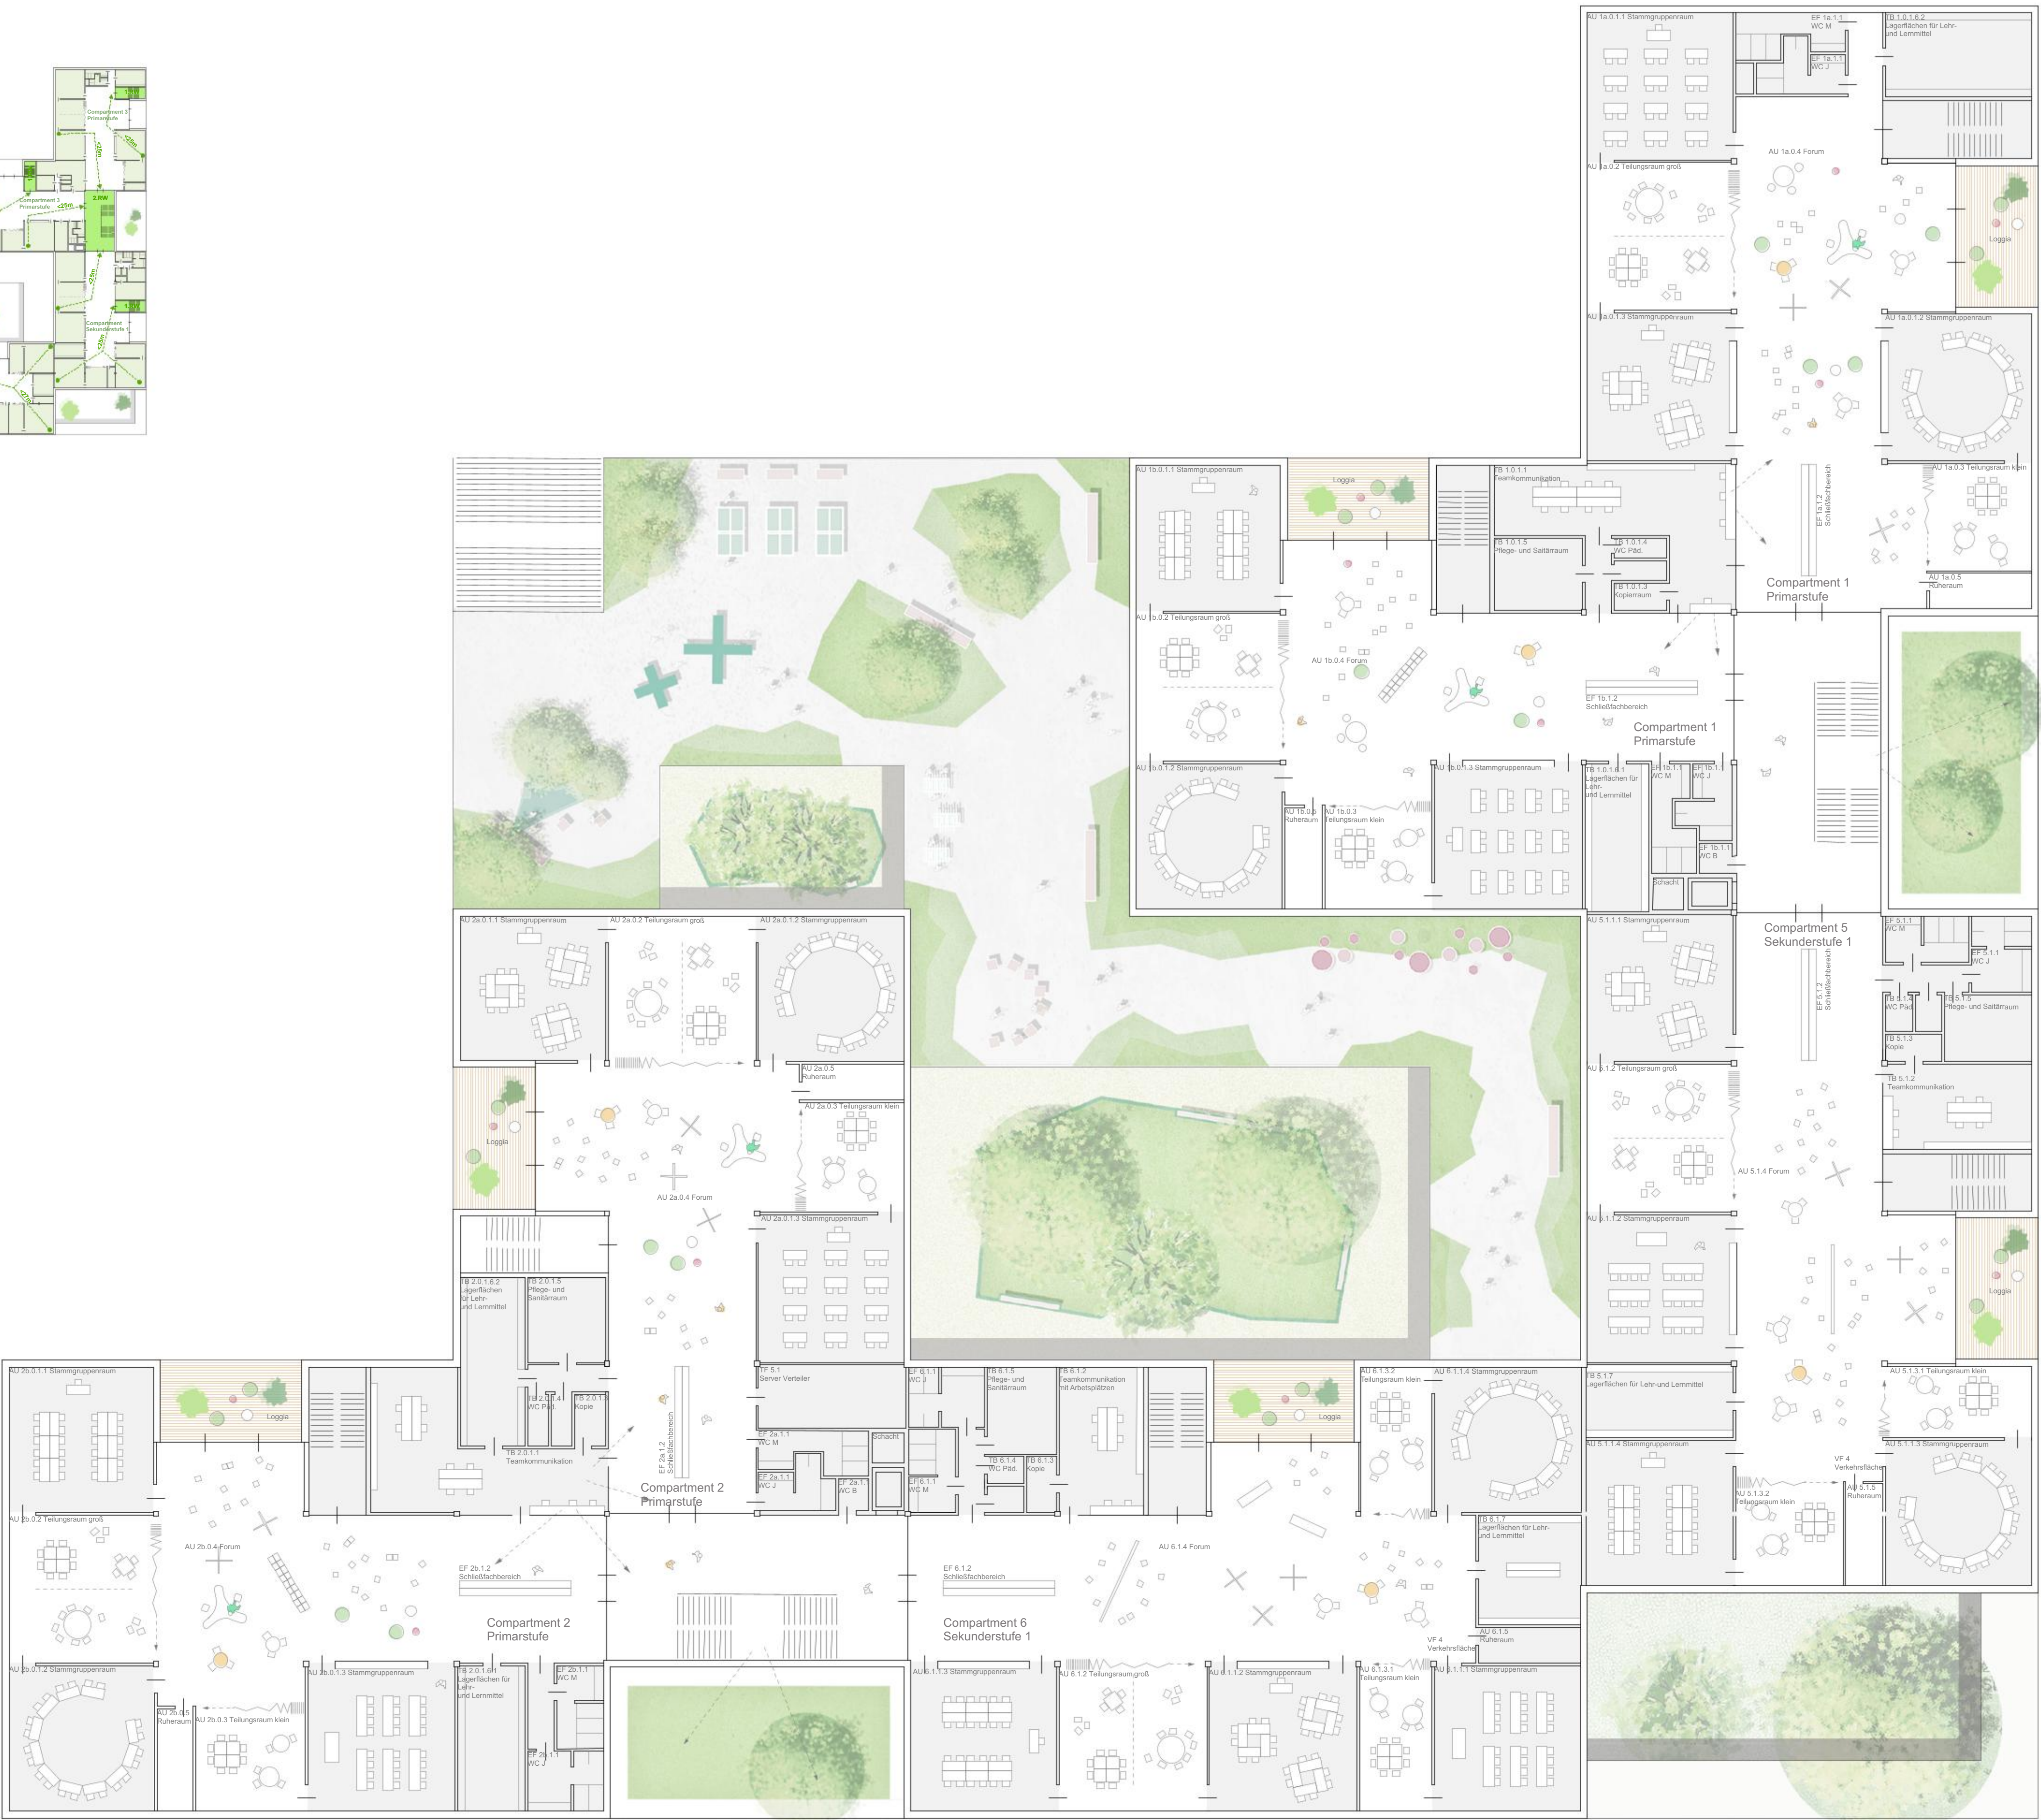

2. / 3. Obergeschoss 1:200



Querschnitt 1:200