


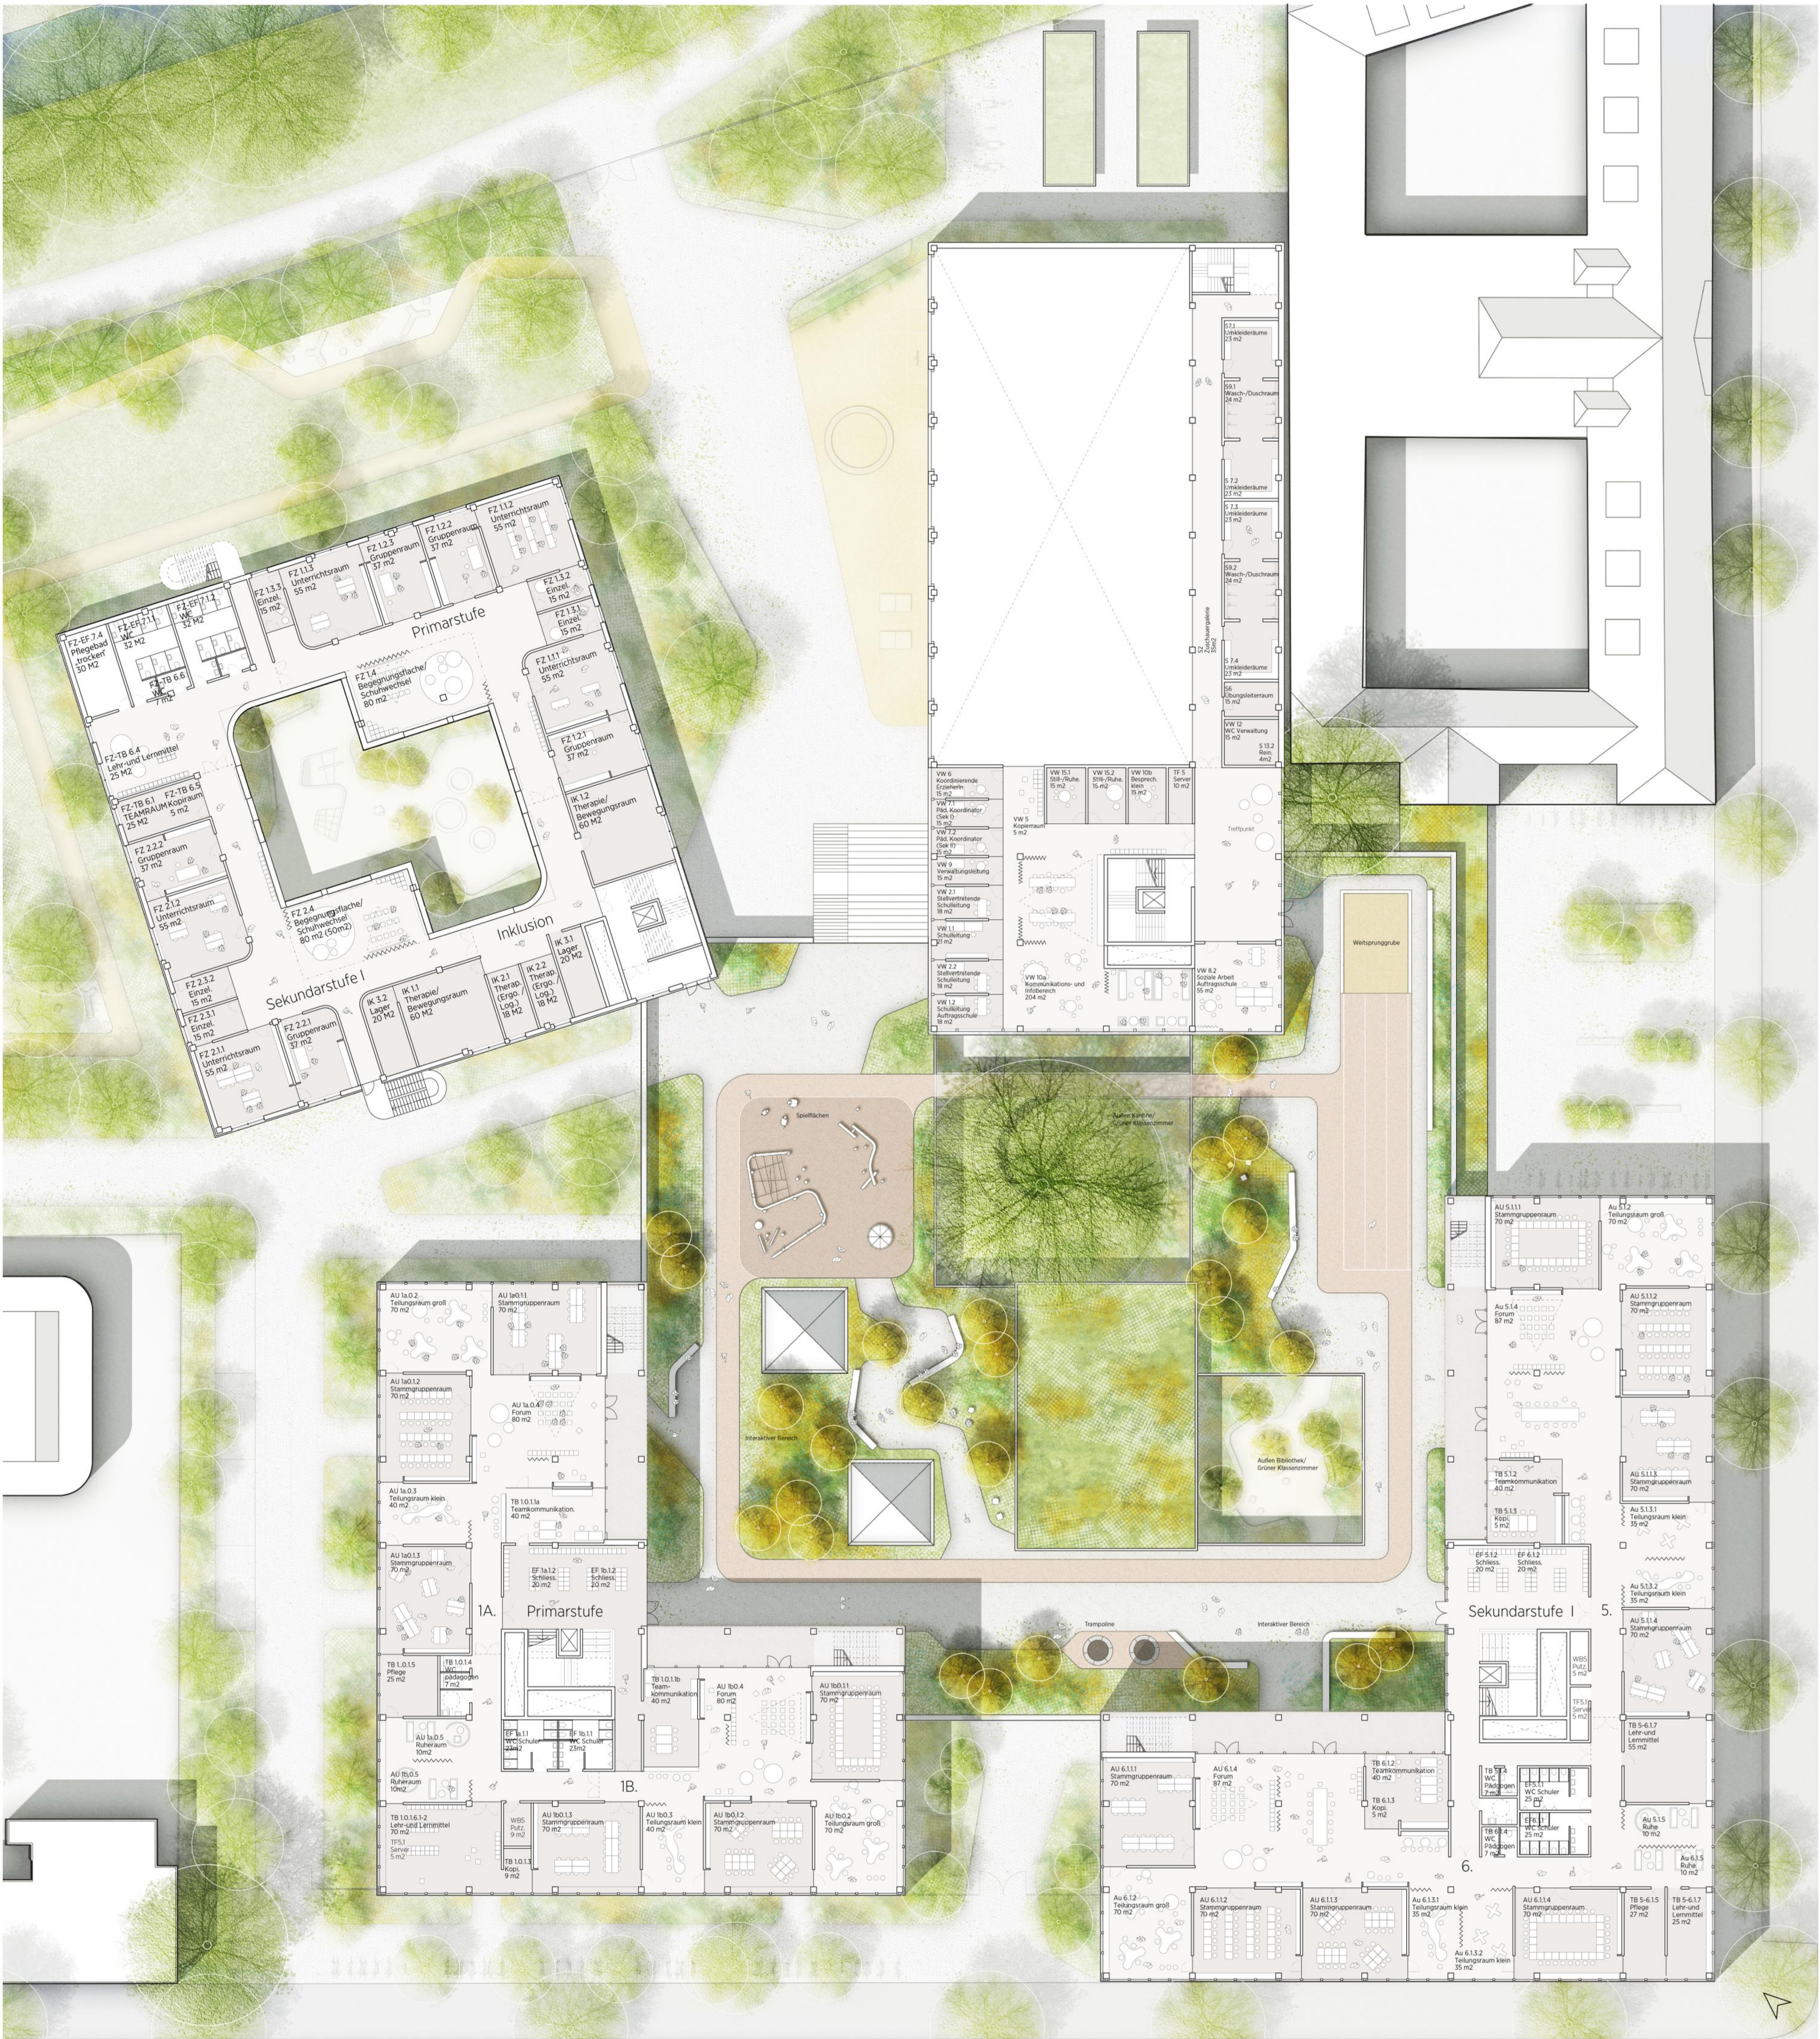

Grundriss 01.06, 1:200 (Standardgrundriss für die Primarstufe 01-04.06 und die Sekundarstufe 101-03.06)



Schnitt B-B, 1:200