



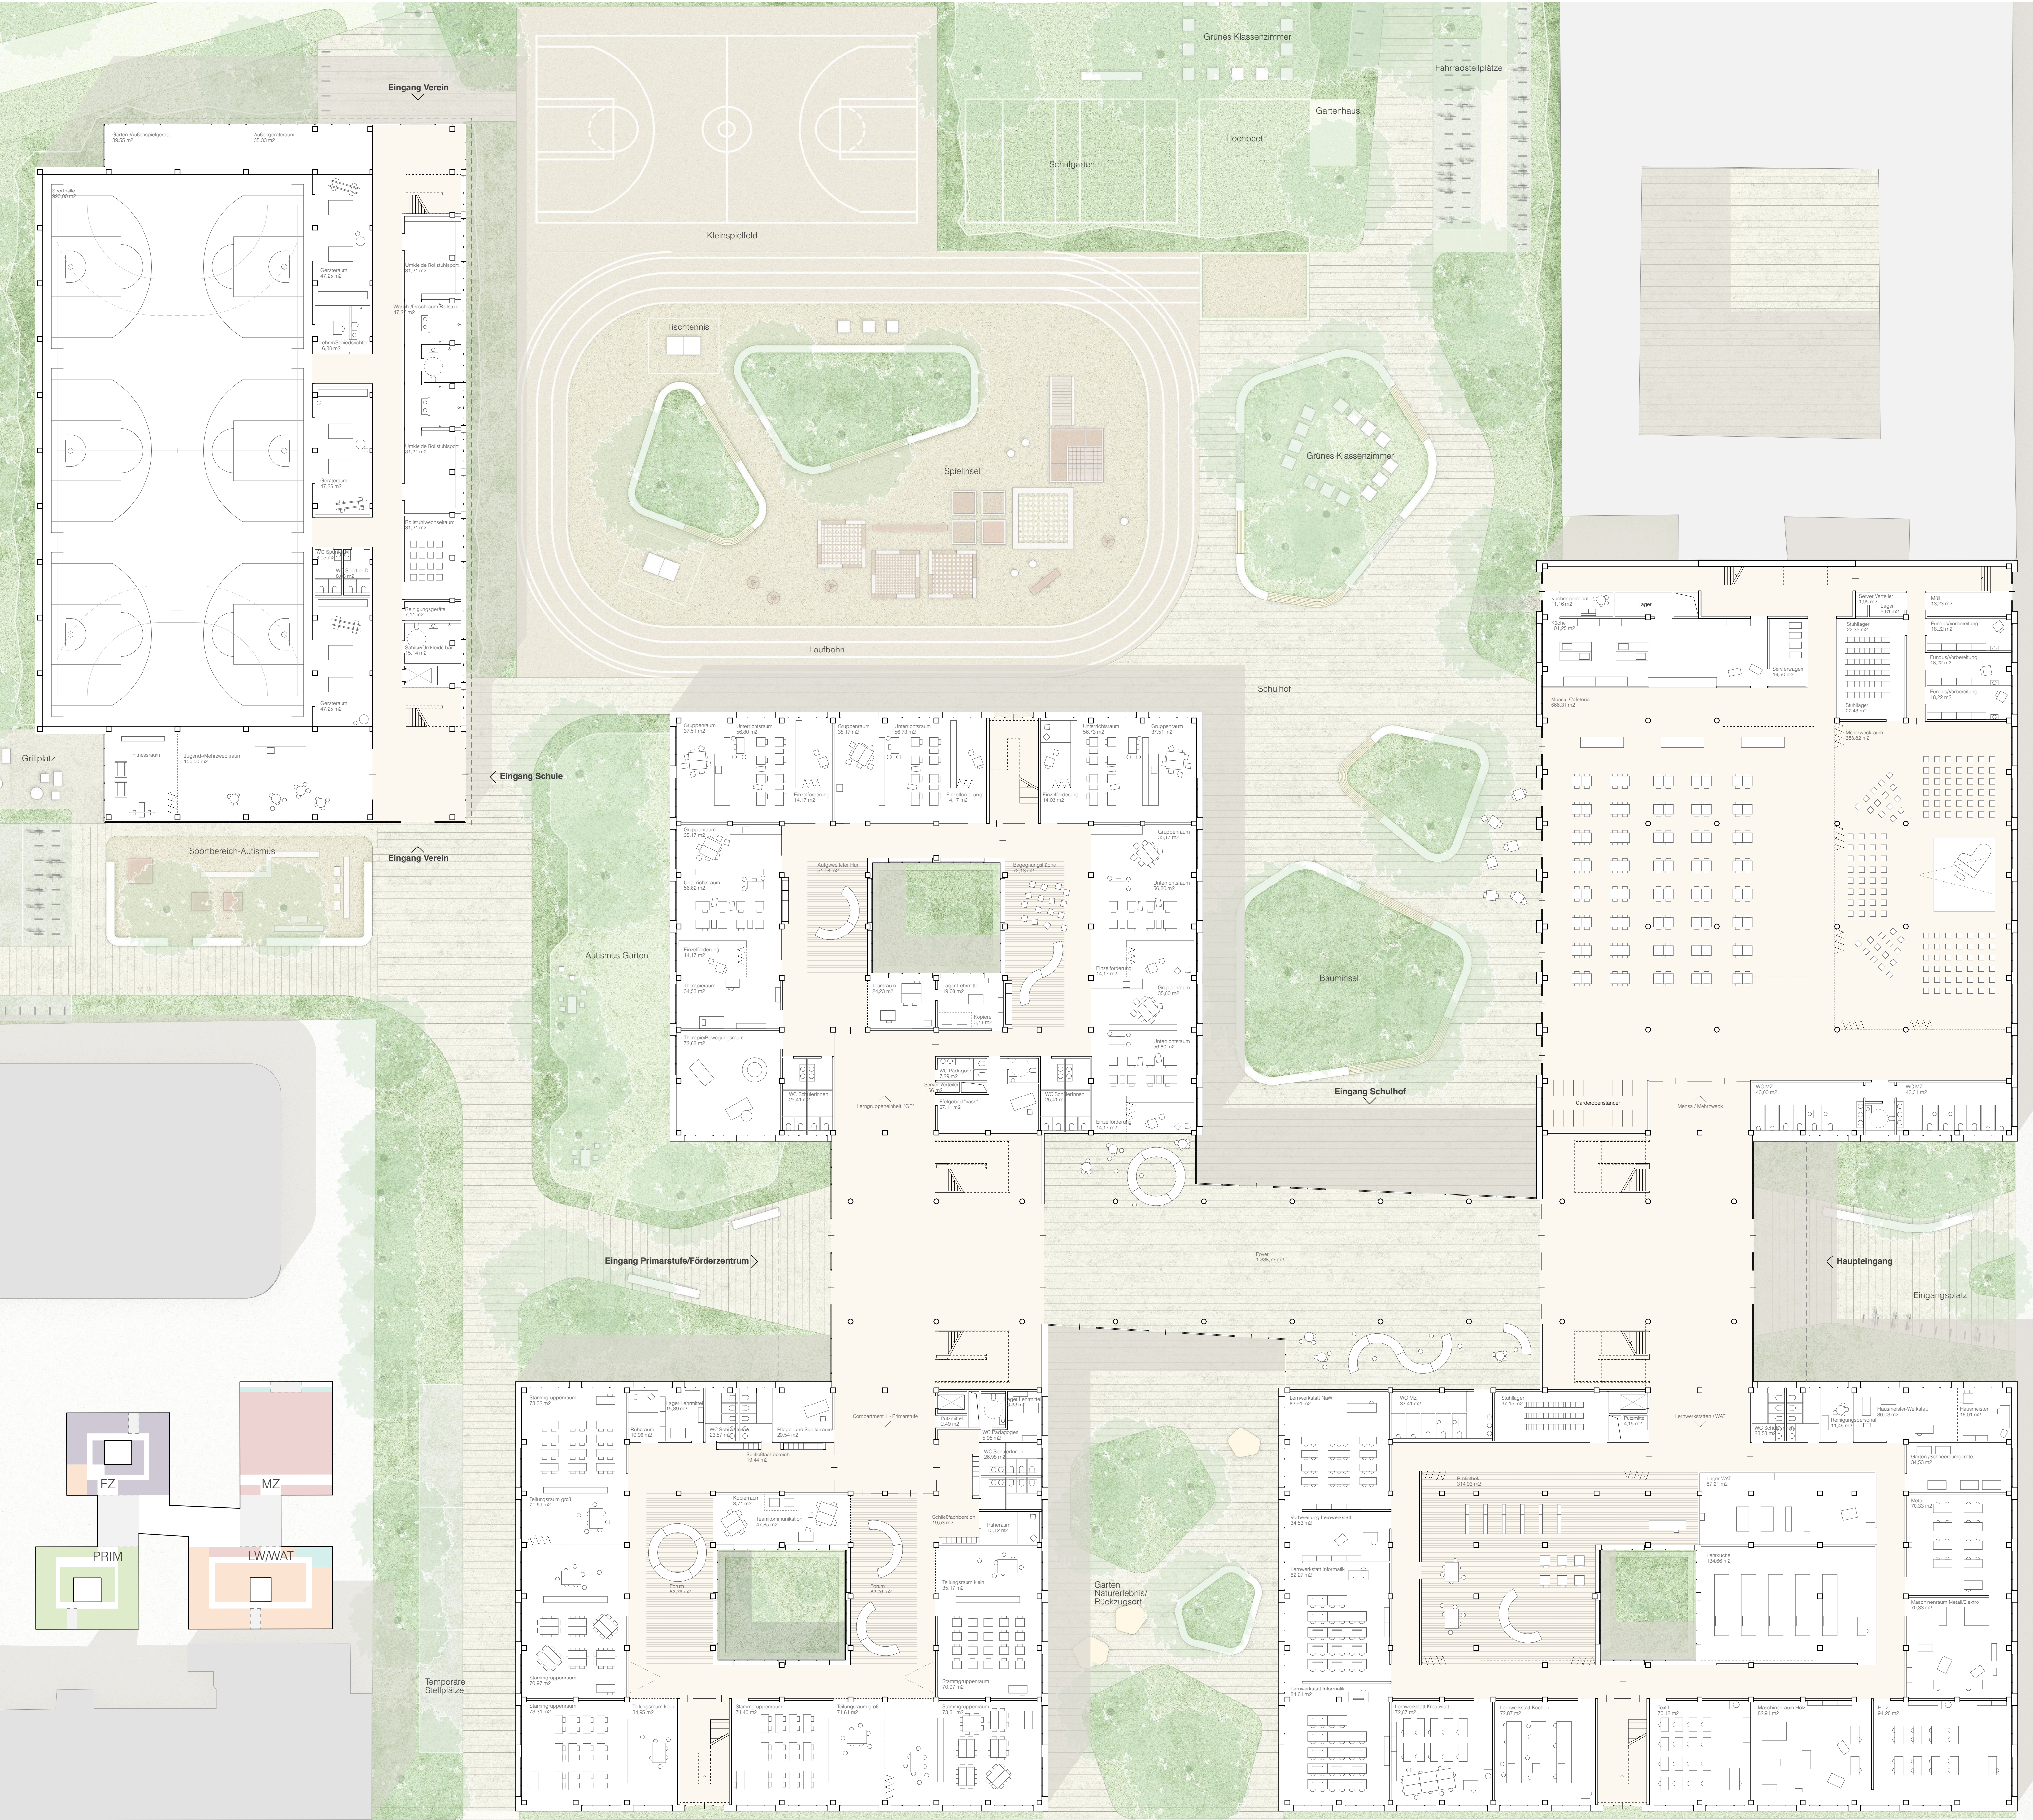


Schema Funktionsverteilung

Erdgeschoss M 1:200

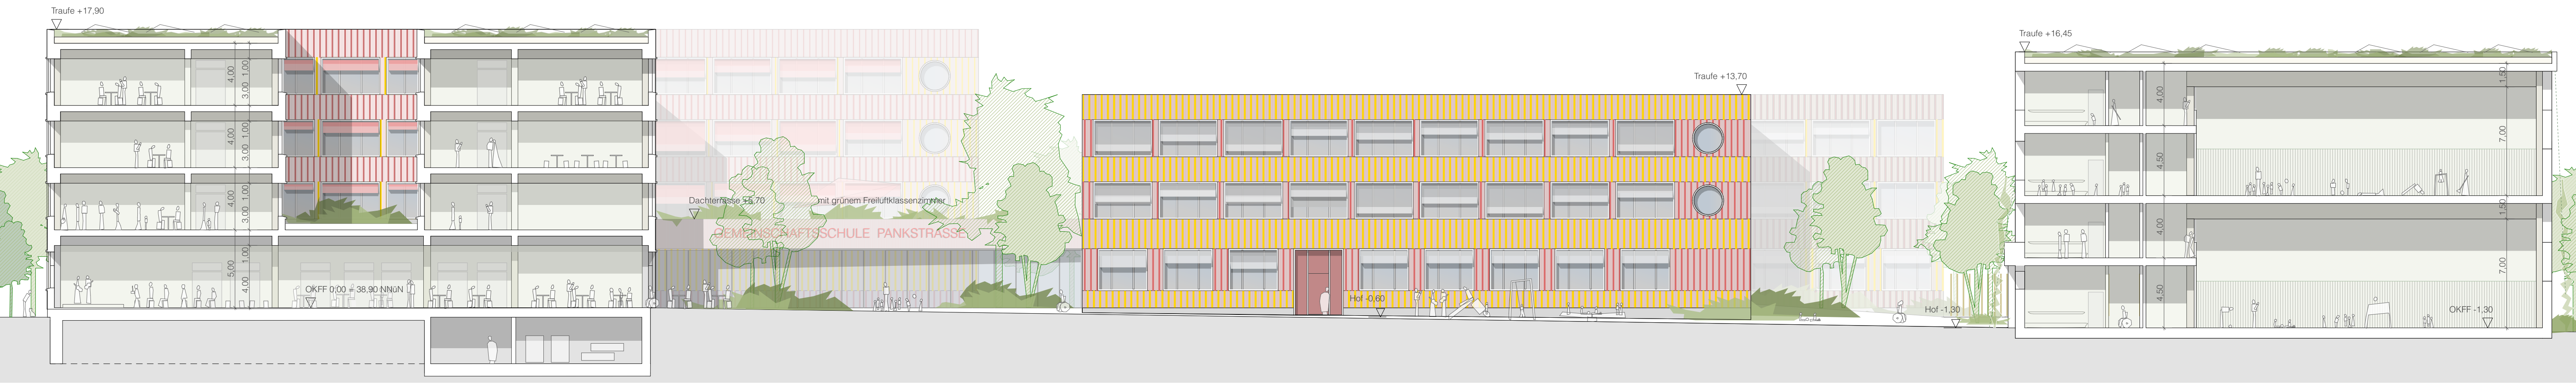

Schnittansicht mit Mensa, Turnhalle, Schulhof M 1:200

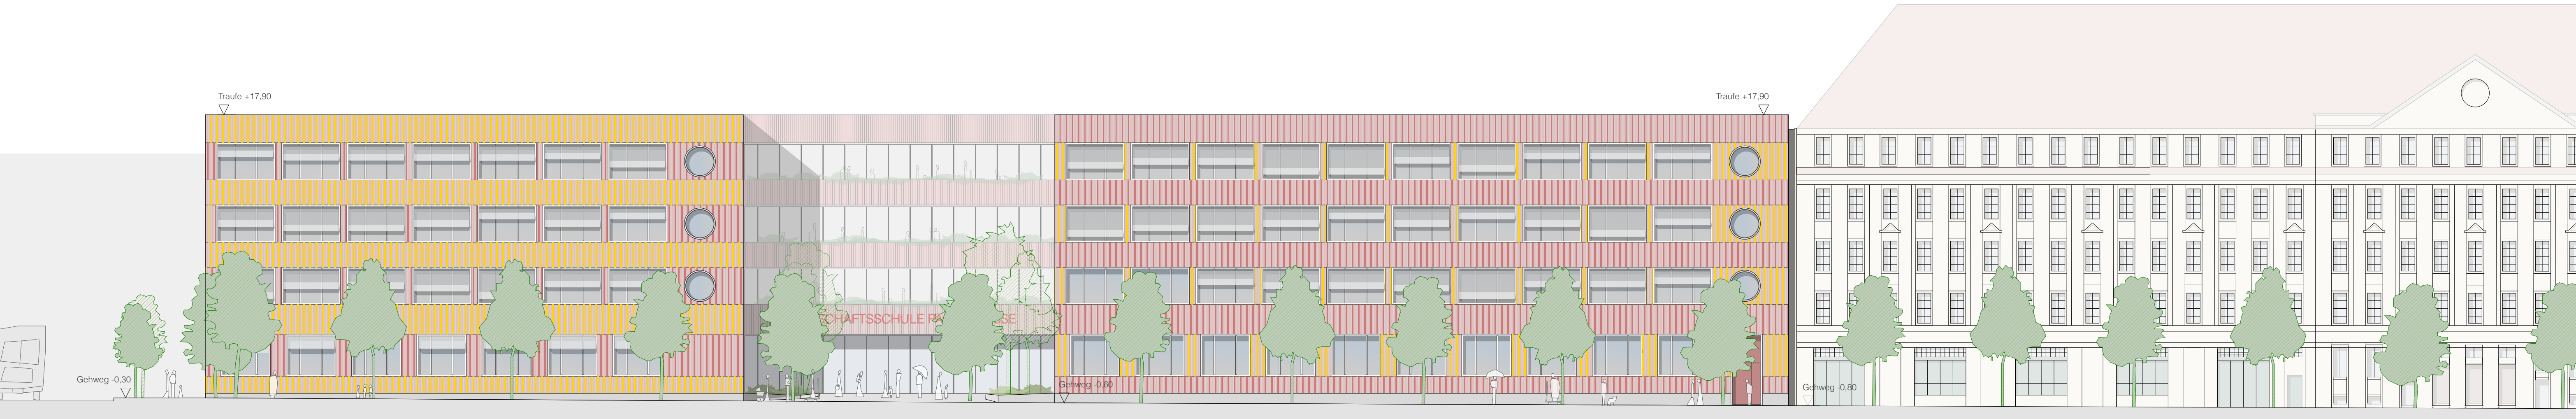

Ansicht Schönstedtstrasse M 1:200