



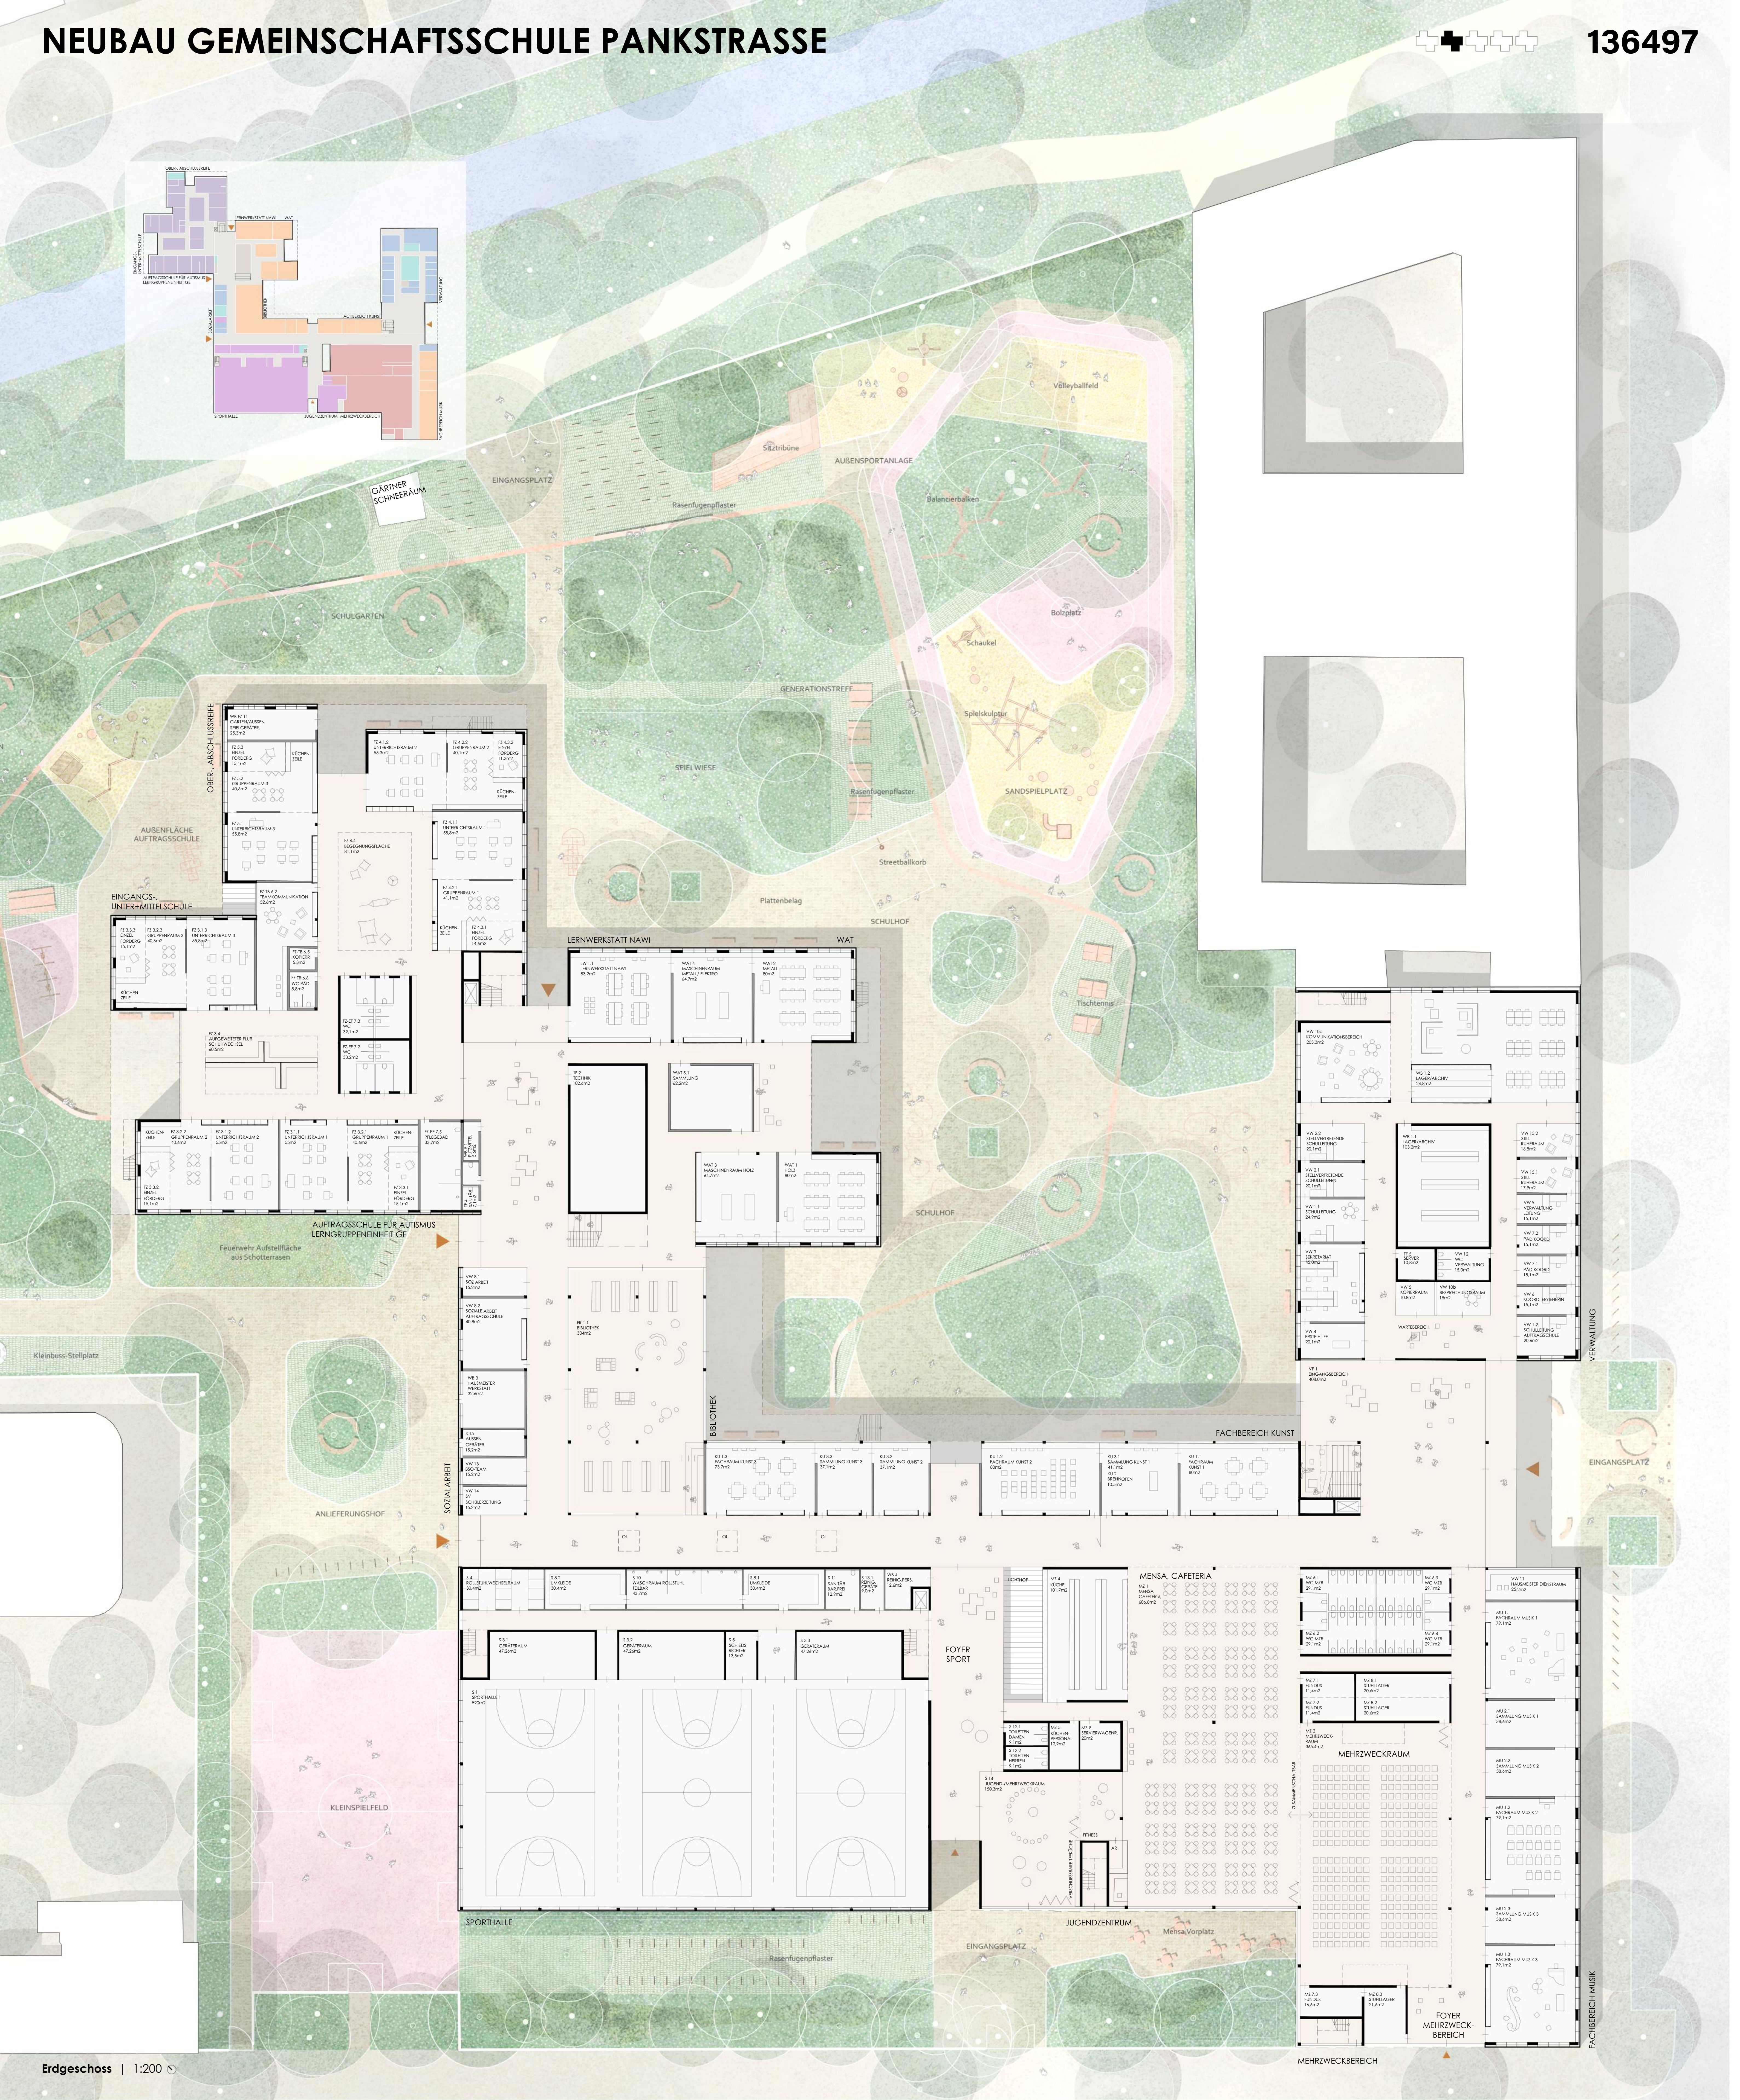

Edgeschoss | 1:200

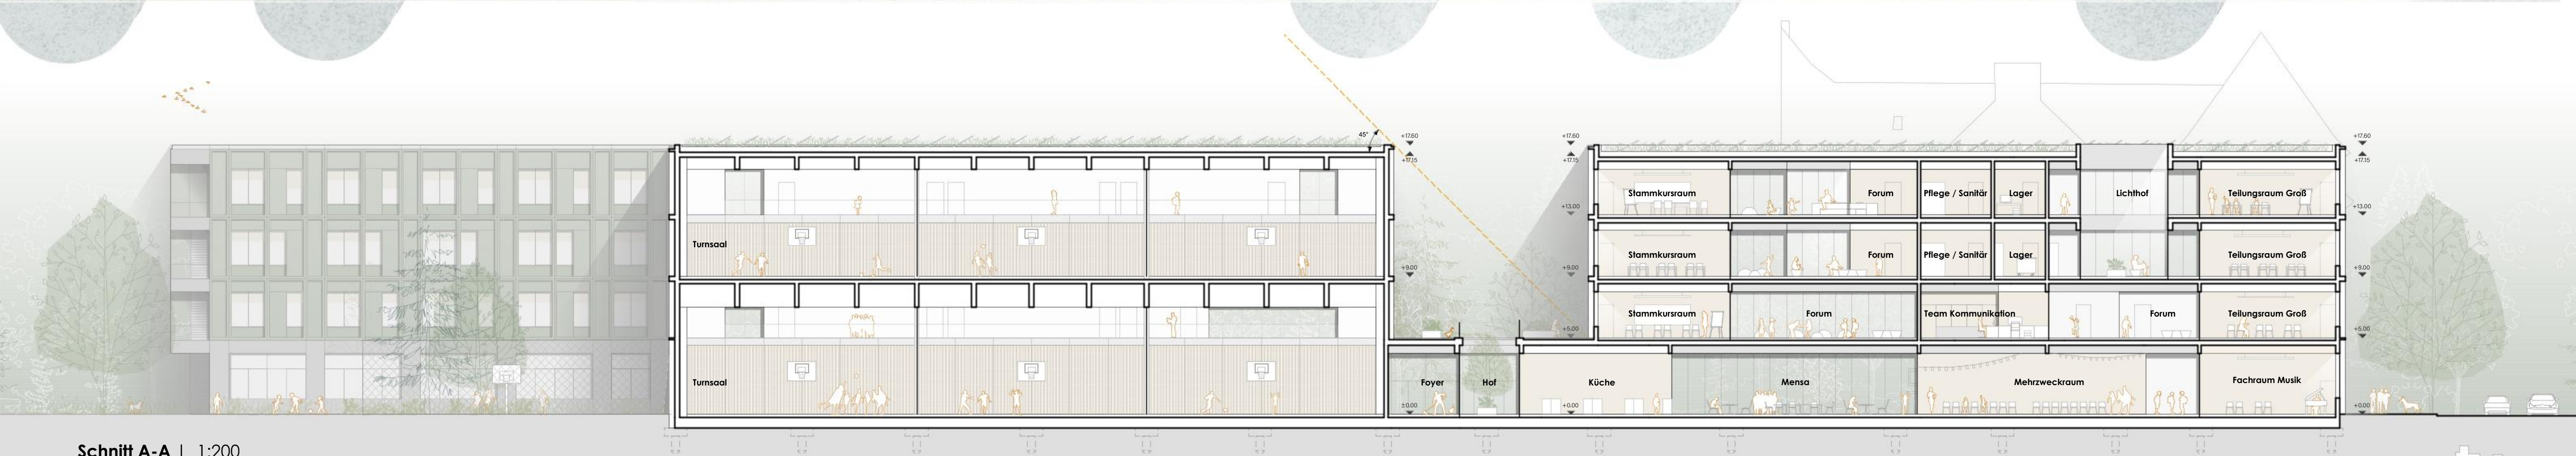

Schnitt A-A | 1:200