



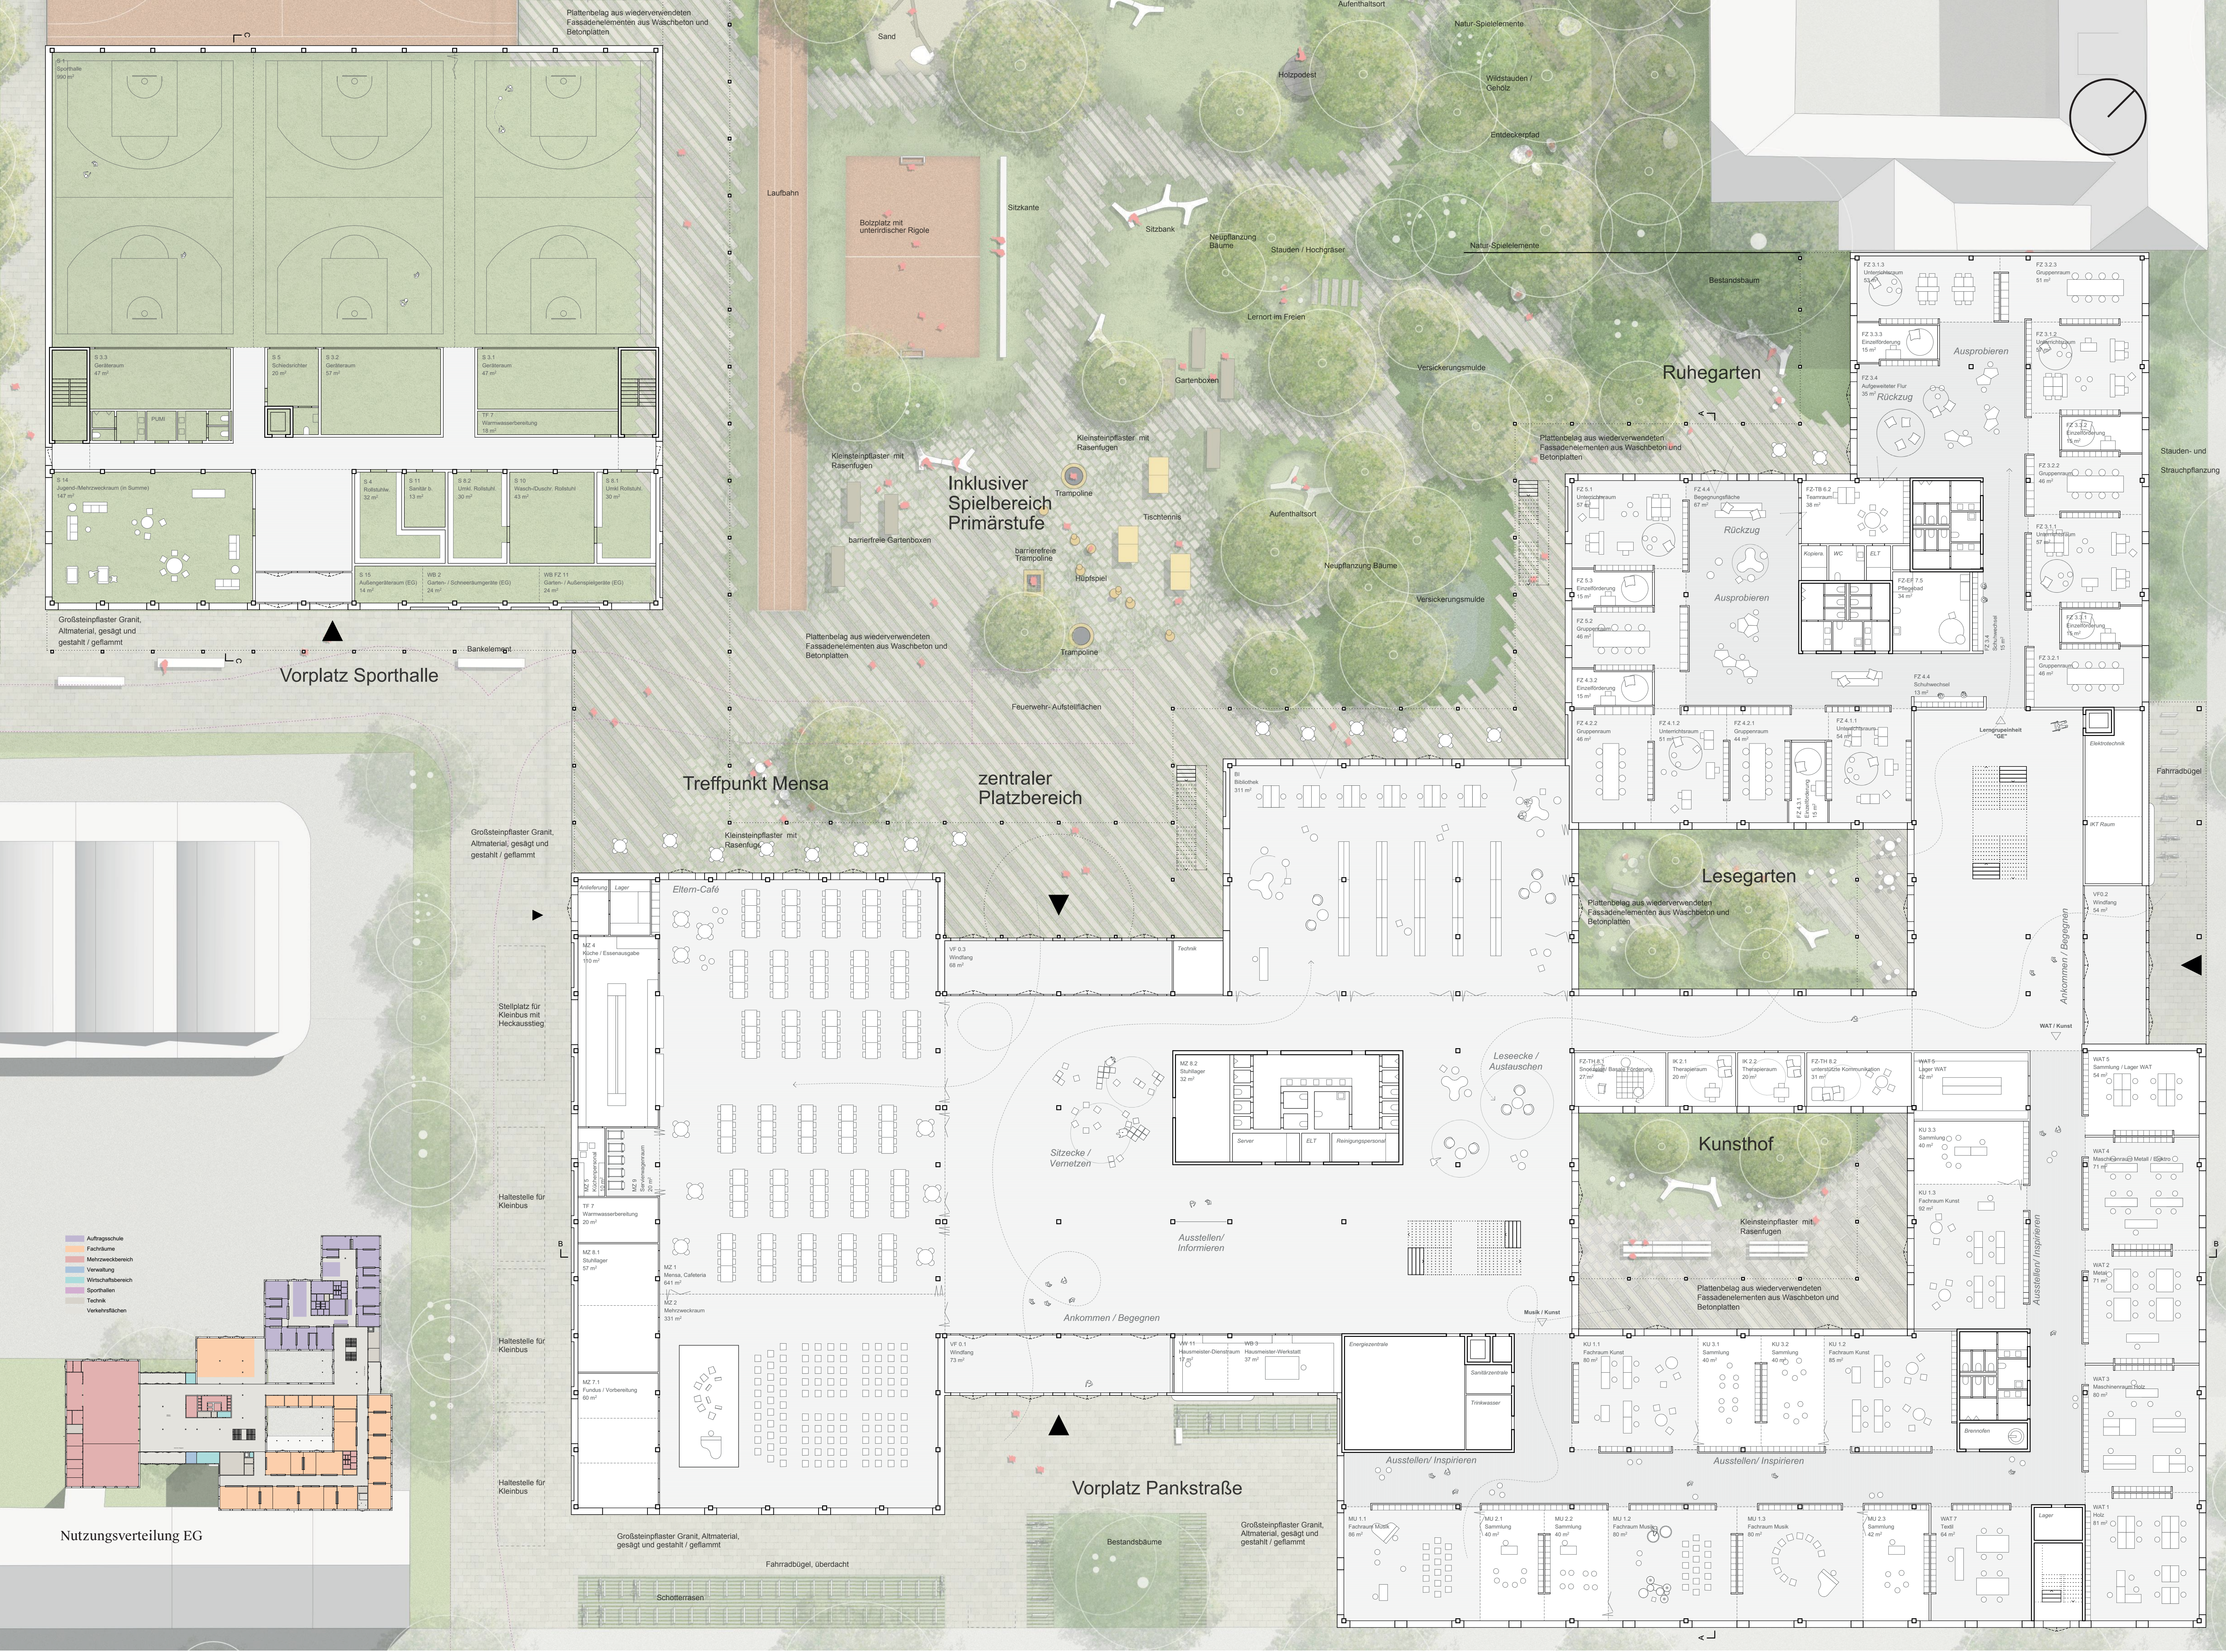

Grundriss EG 1:200



Schnitt A-A 1:200

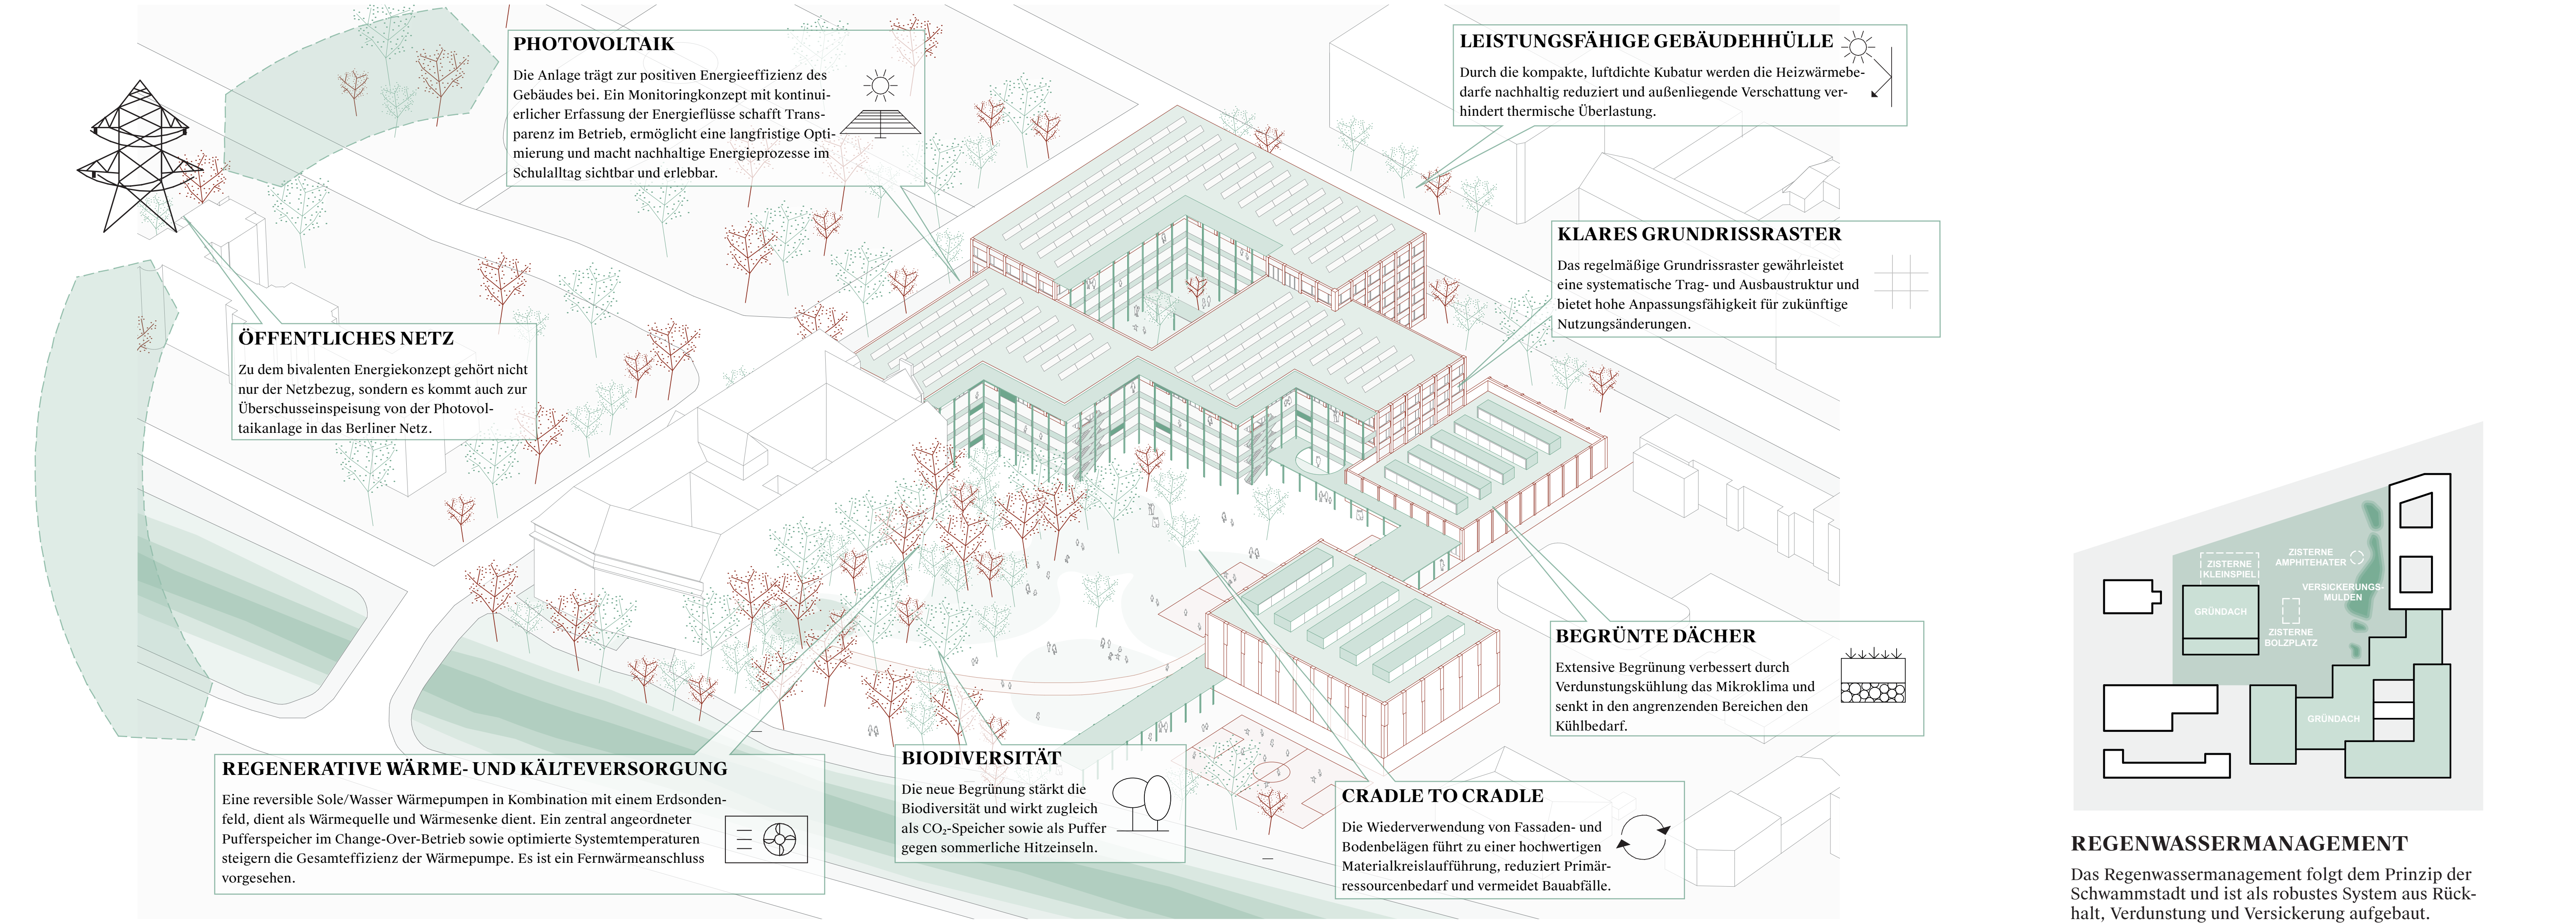