






Das Forum als Lernmarktplatz mit Bezug zum Außenraum

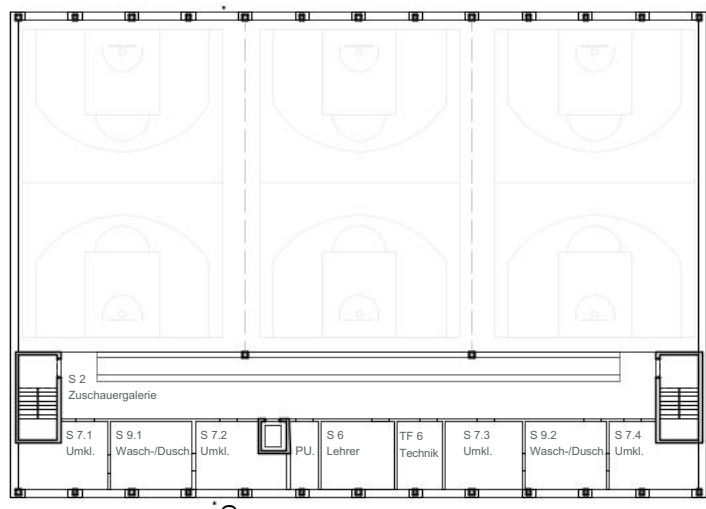


Sporthalle 1. OG 1:500

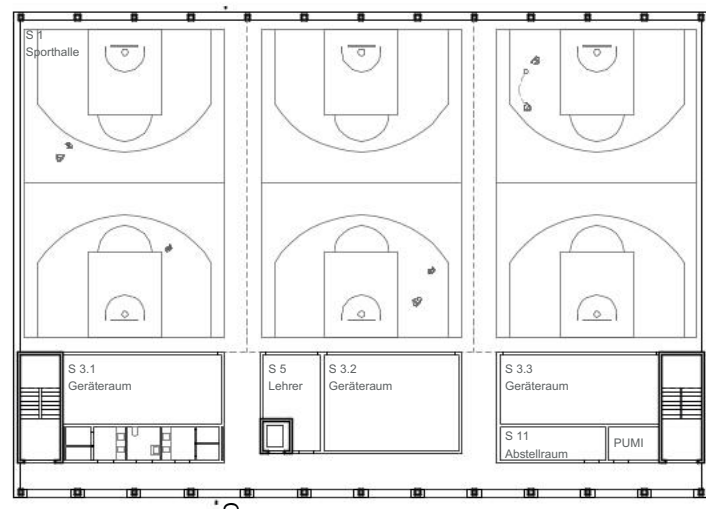


Sporthalle 2. OG 1:500

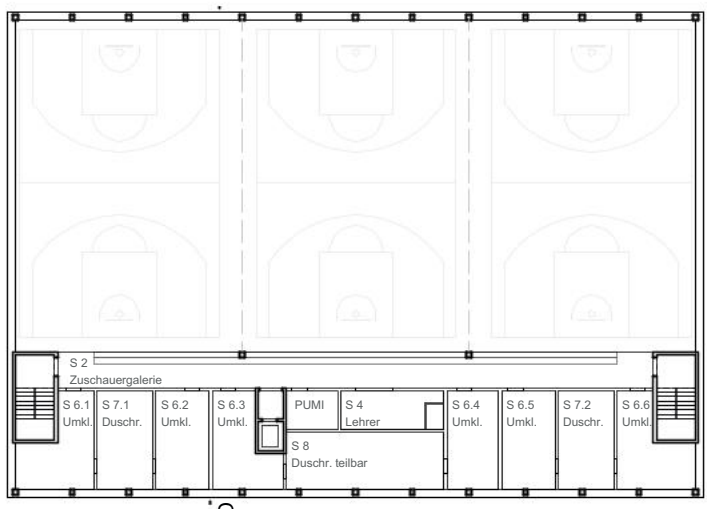

Sporthalle 3. OG 1:500

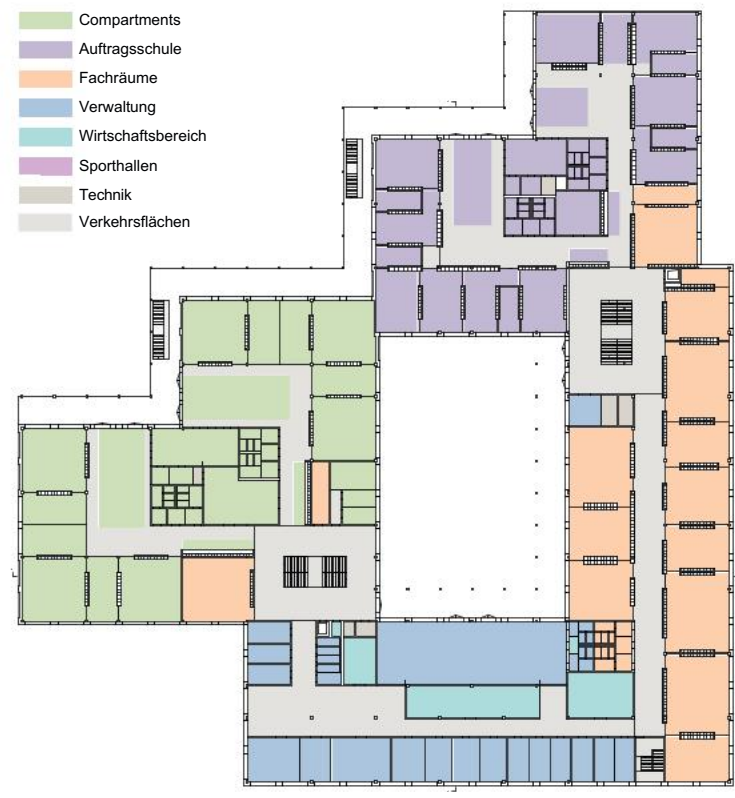

Nutzungsverteilung 1.OG

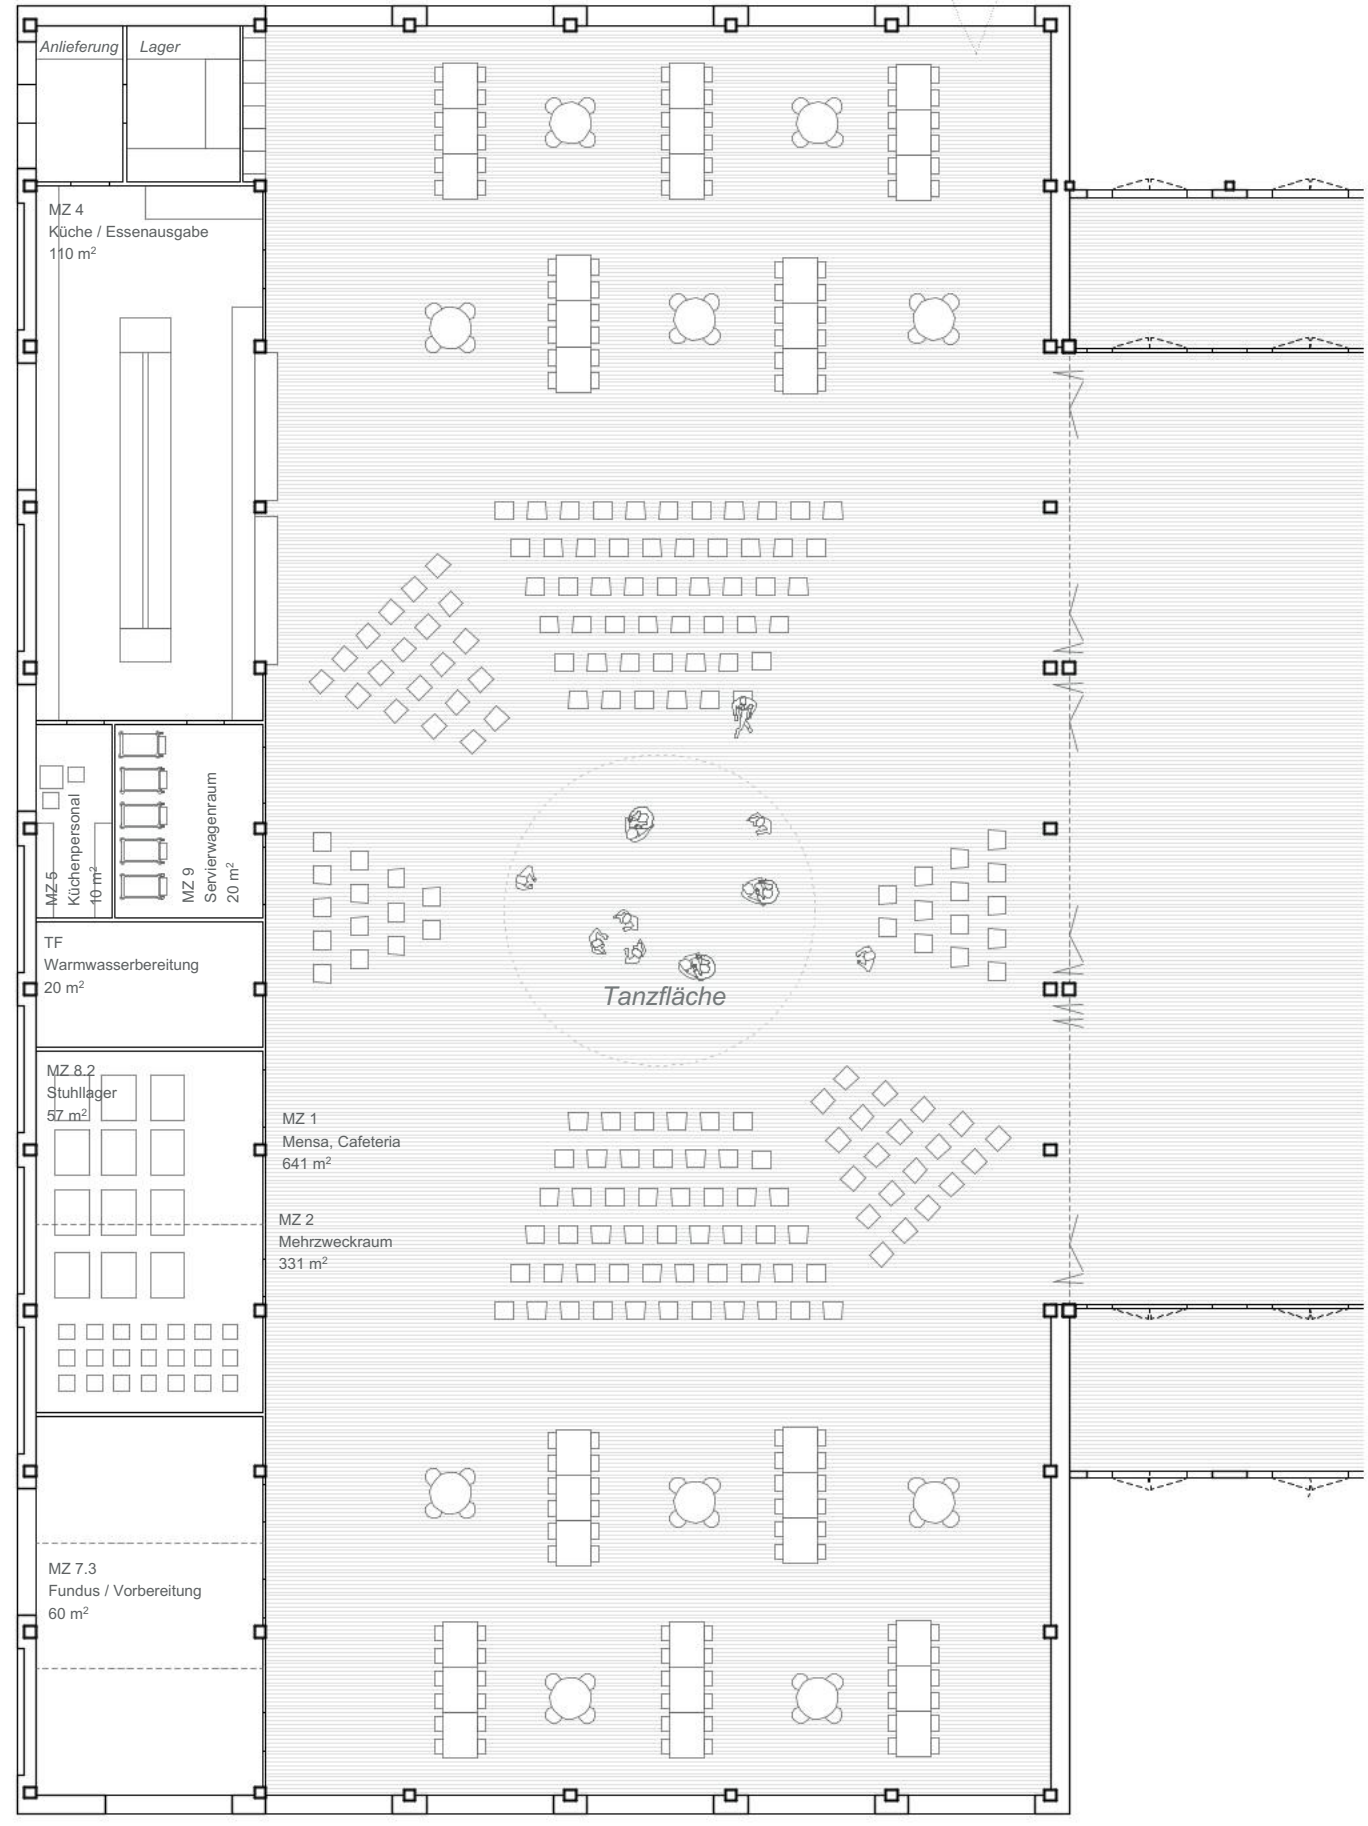

Grundrissvariante Mehrzweckbereich EG 1:200



Grundriss 1. OG 1:200



Ansicht Schönstedtstraße 1:200