





SÜDWESTEN

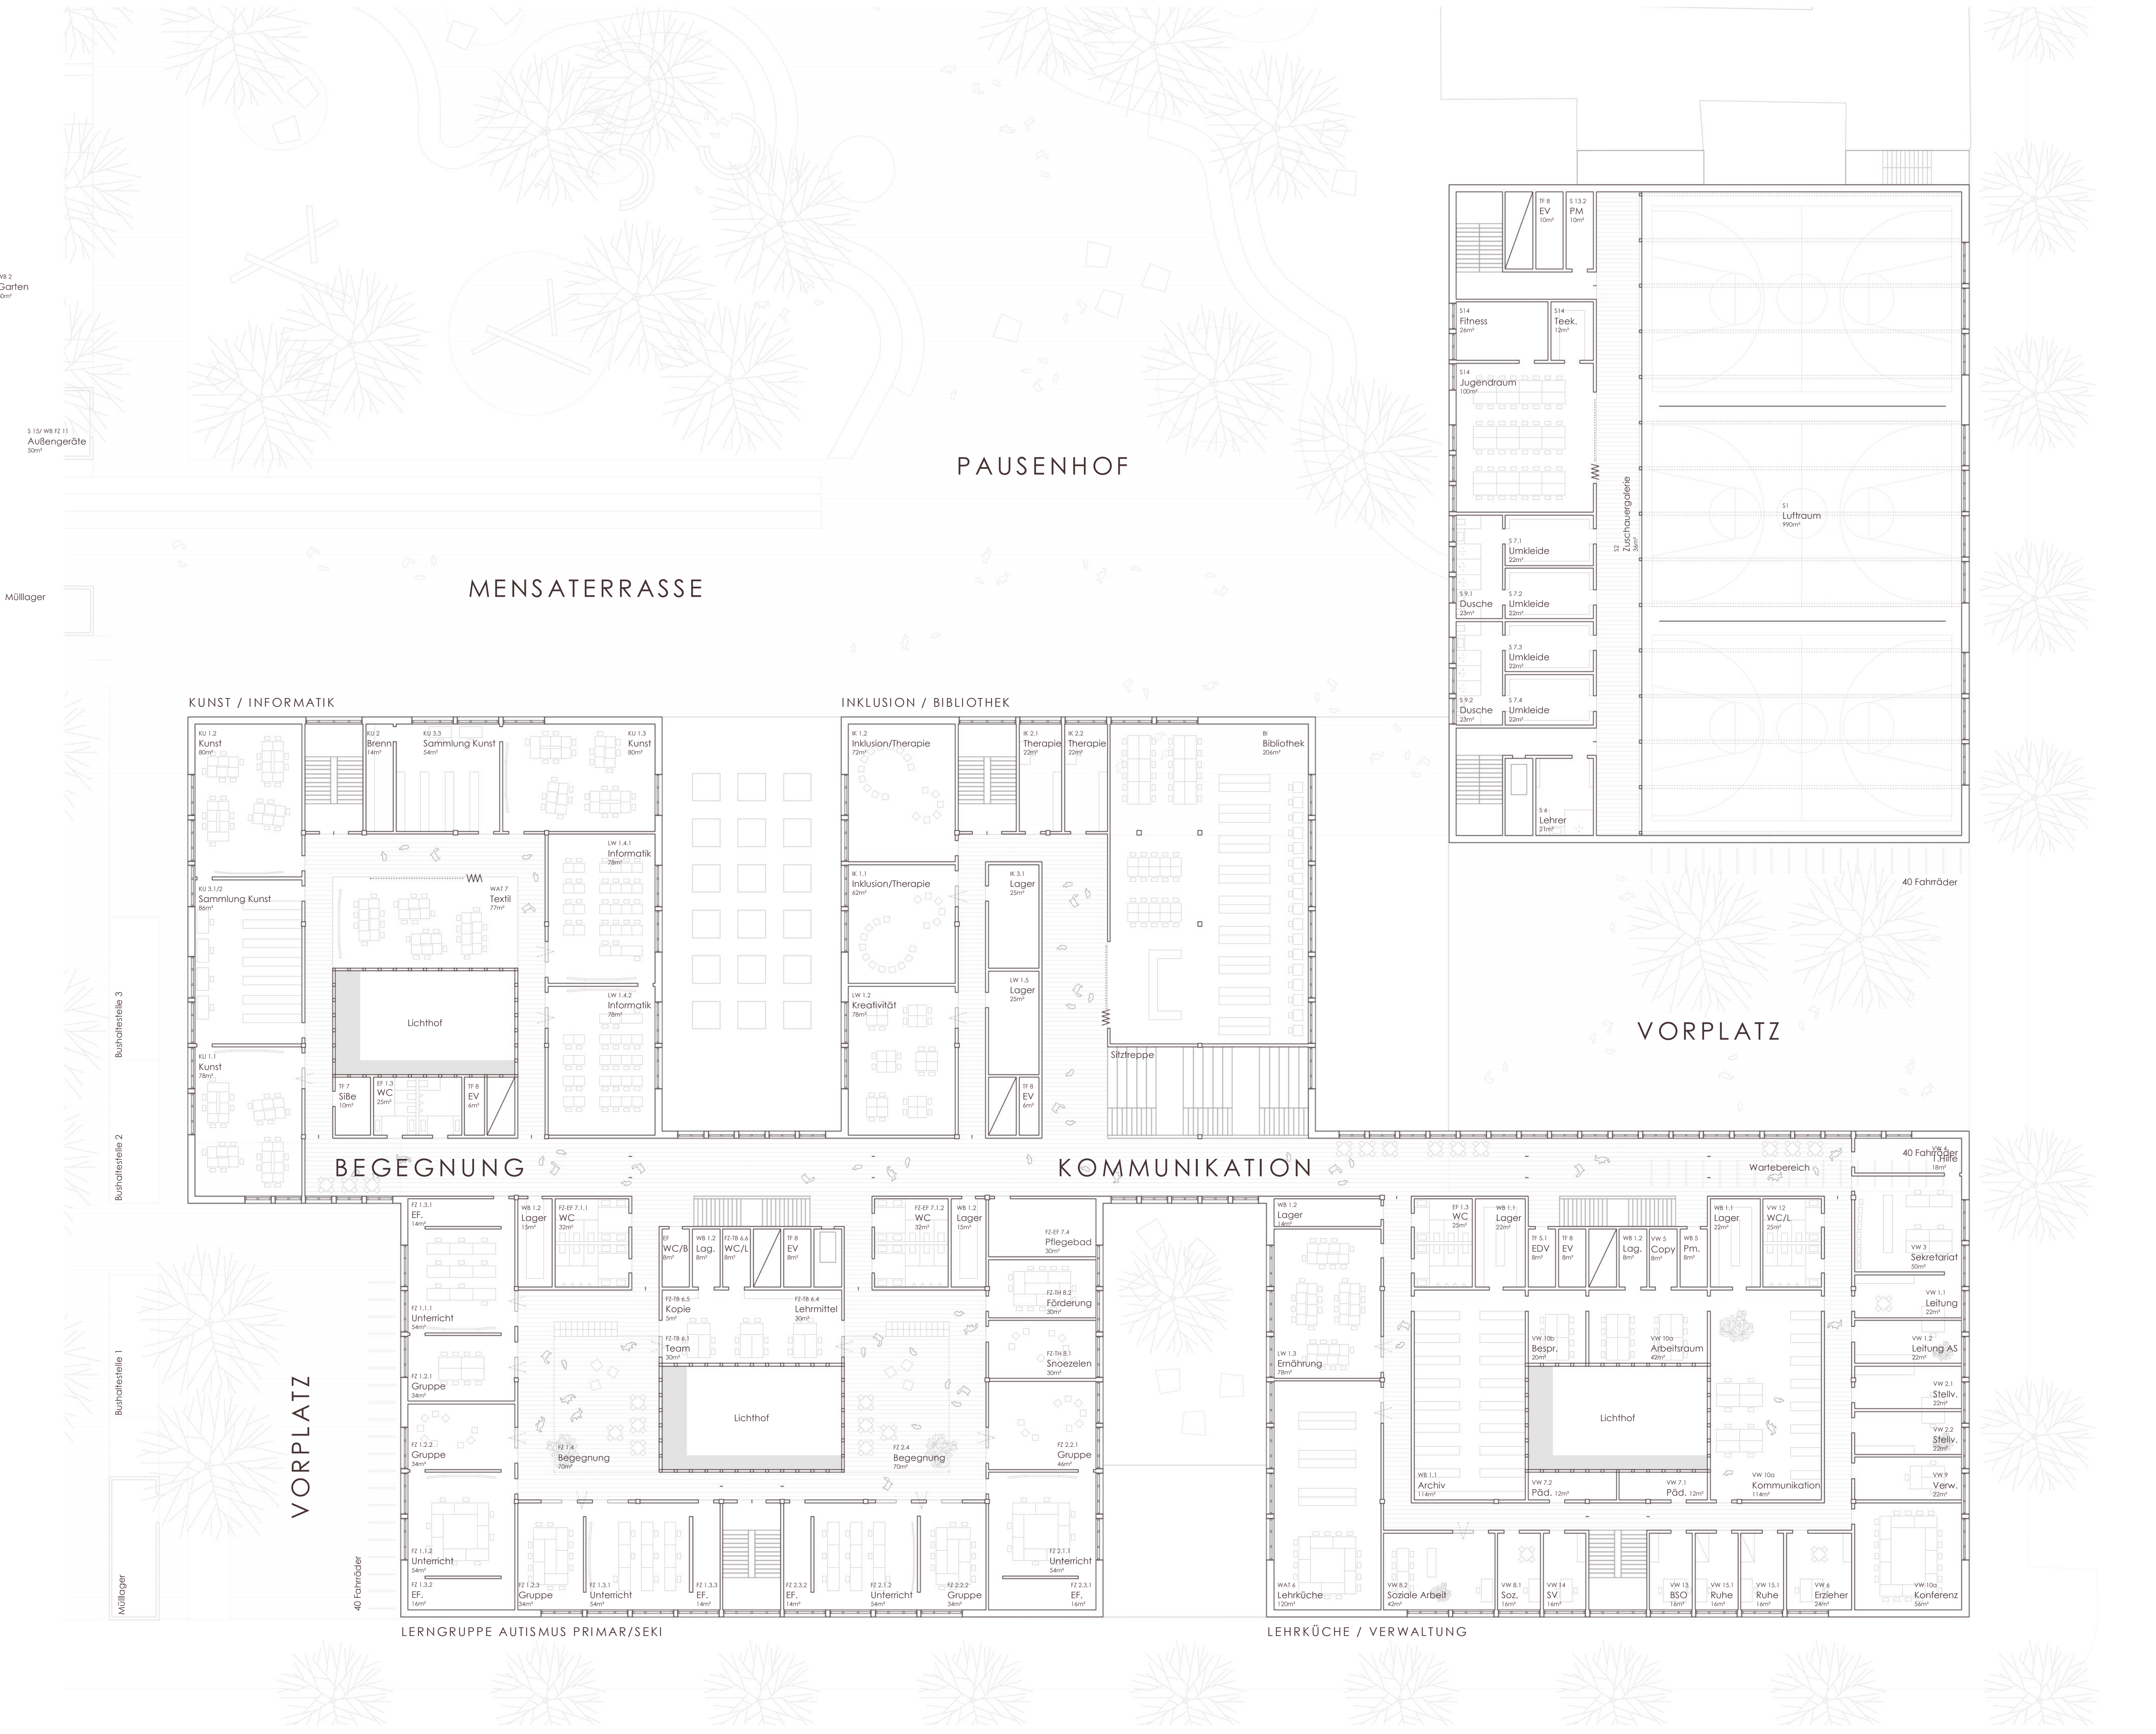

1. OBERGESCHOSS

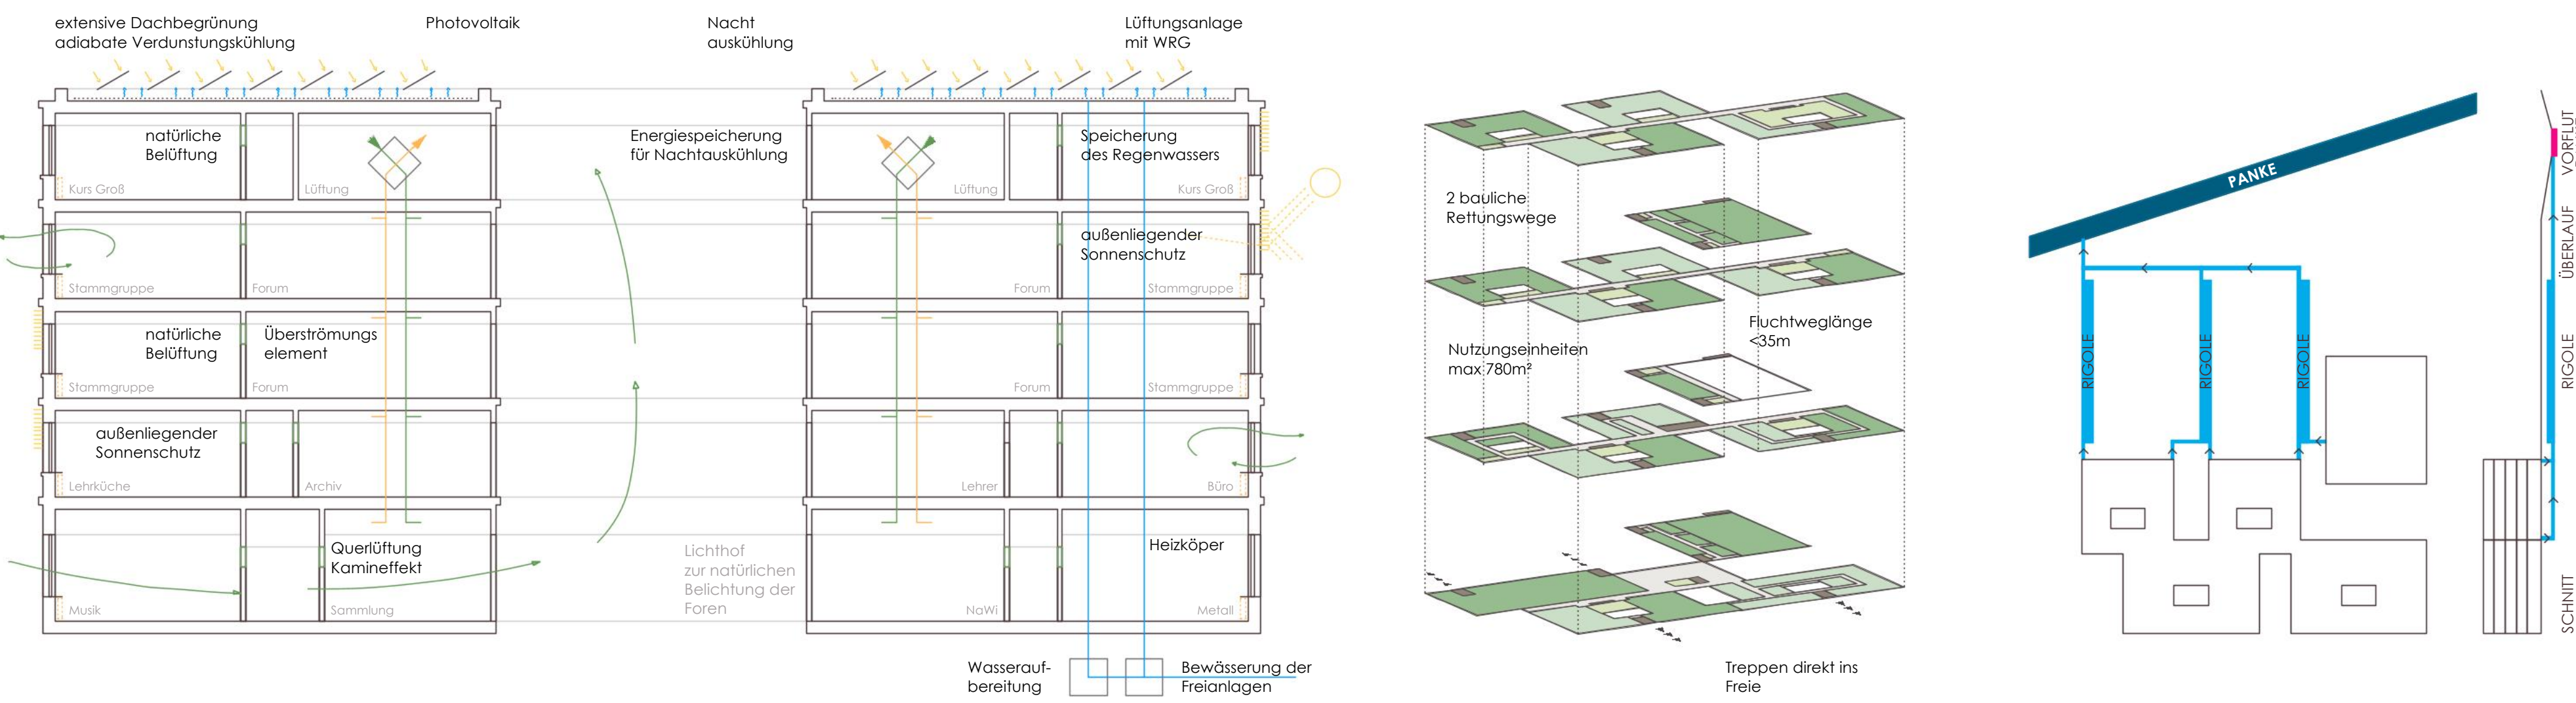

LÜFTUNGS / BRANDSCHUTZ / REGENWASSER