



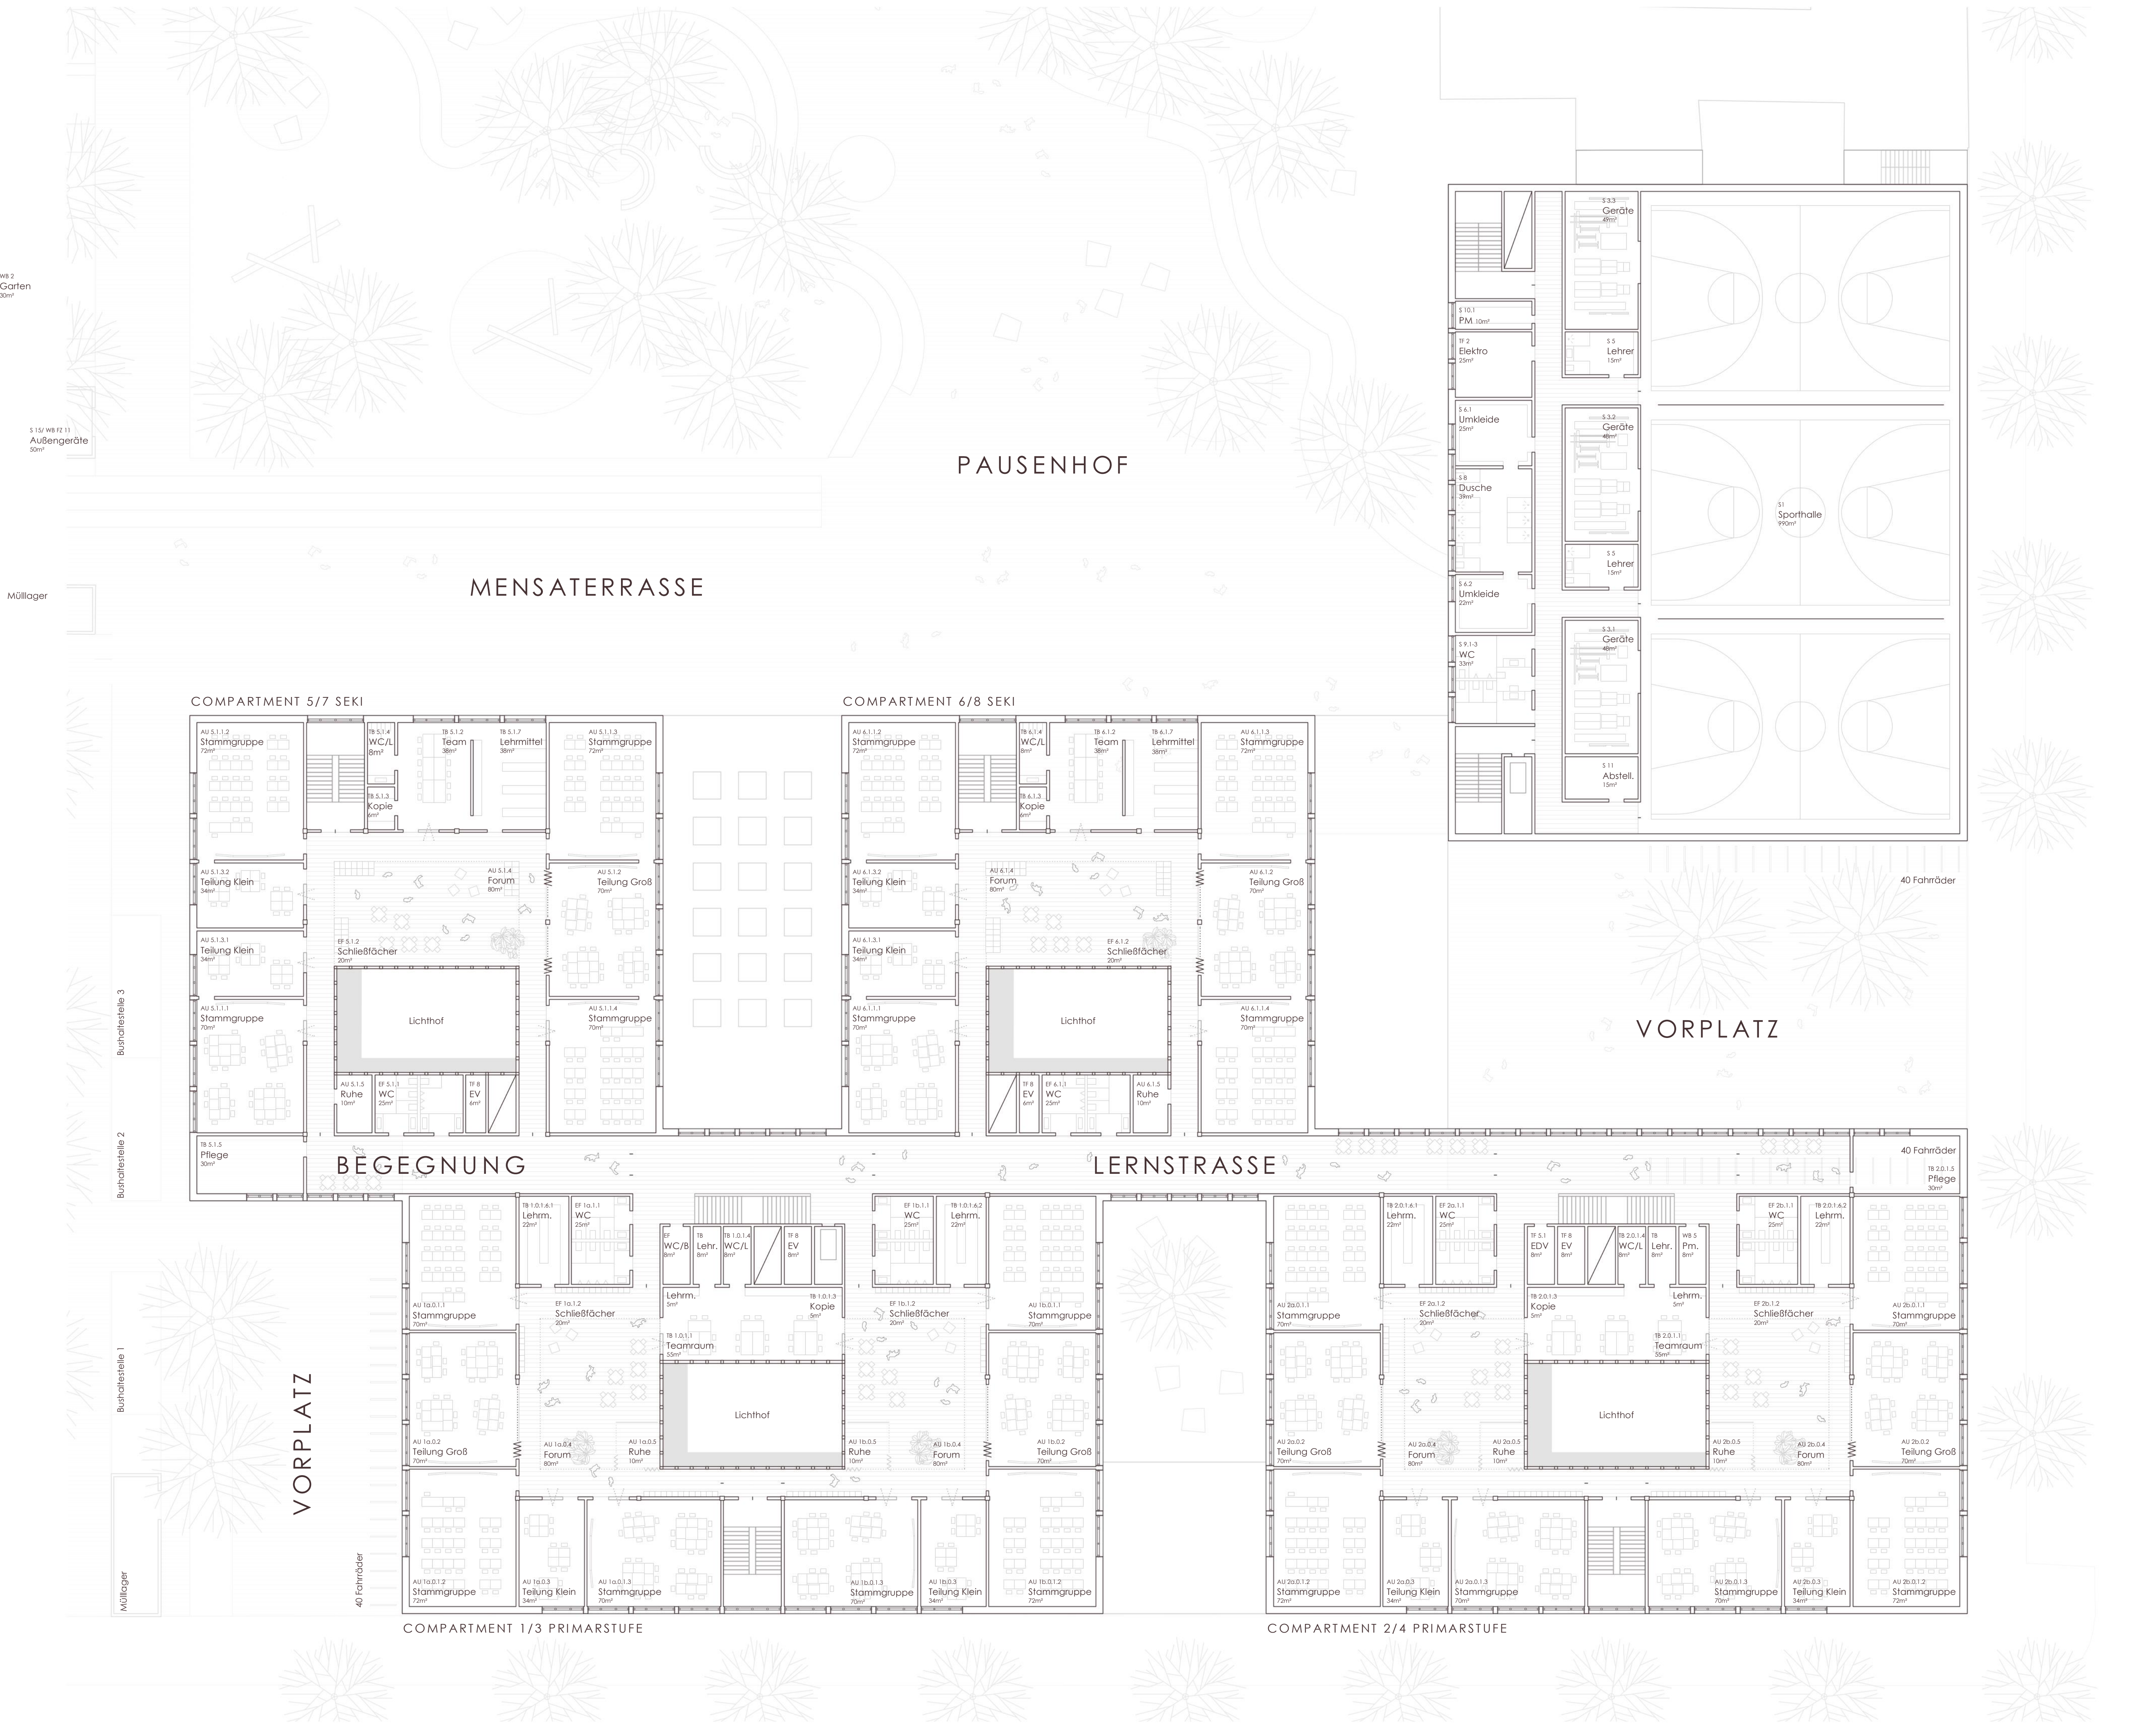

SÜDOSTEN



2. + 3. OBERGESCHOSS

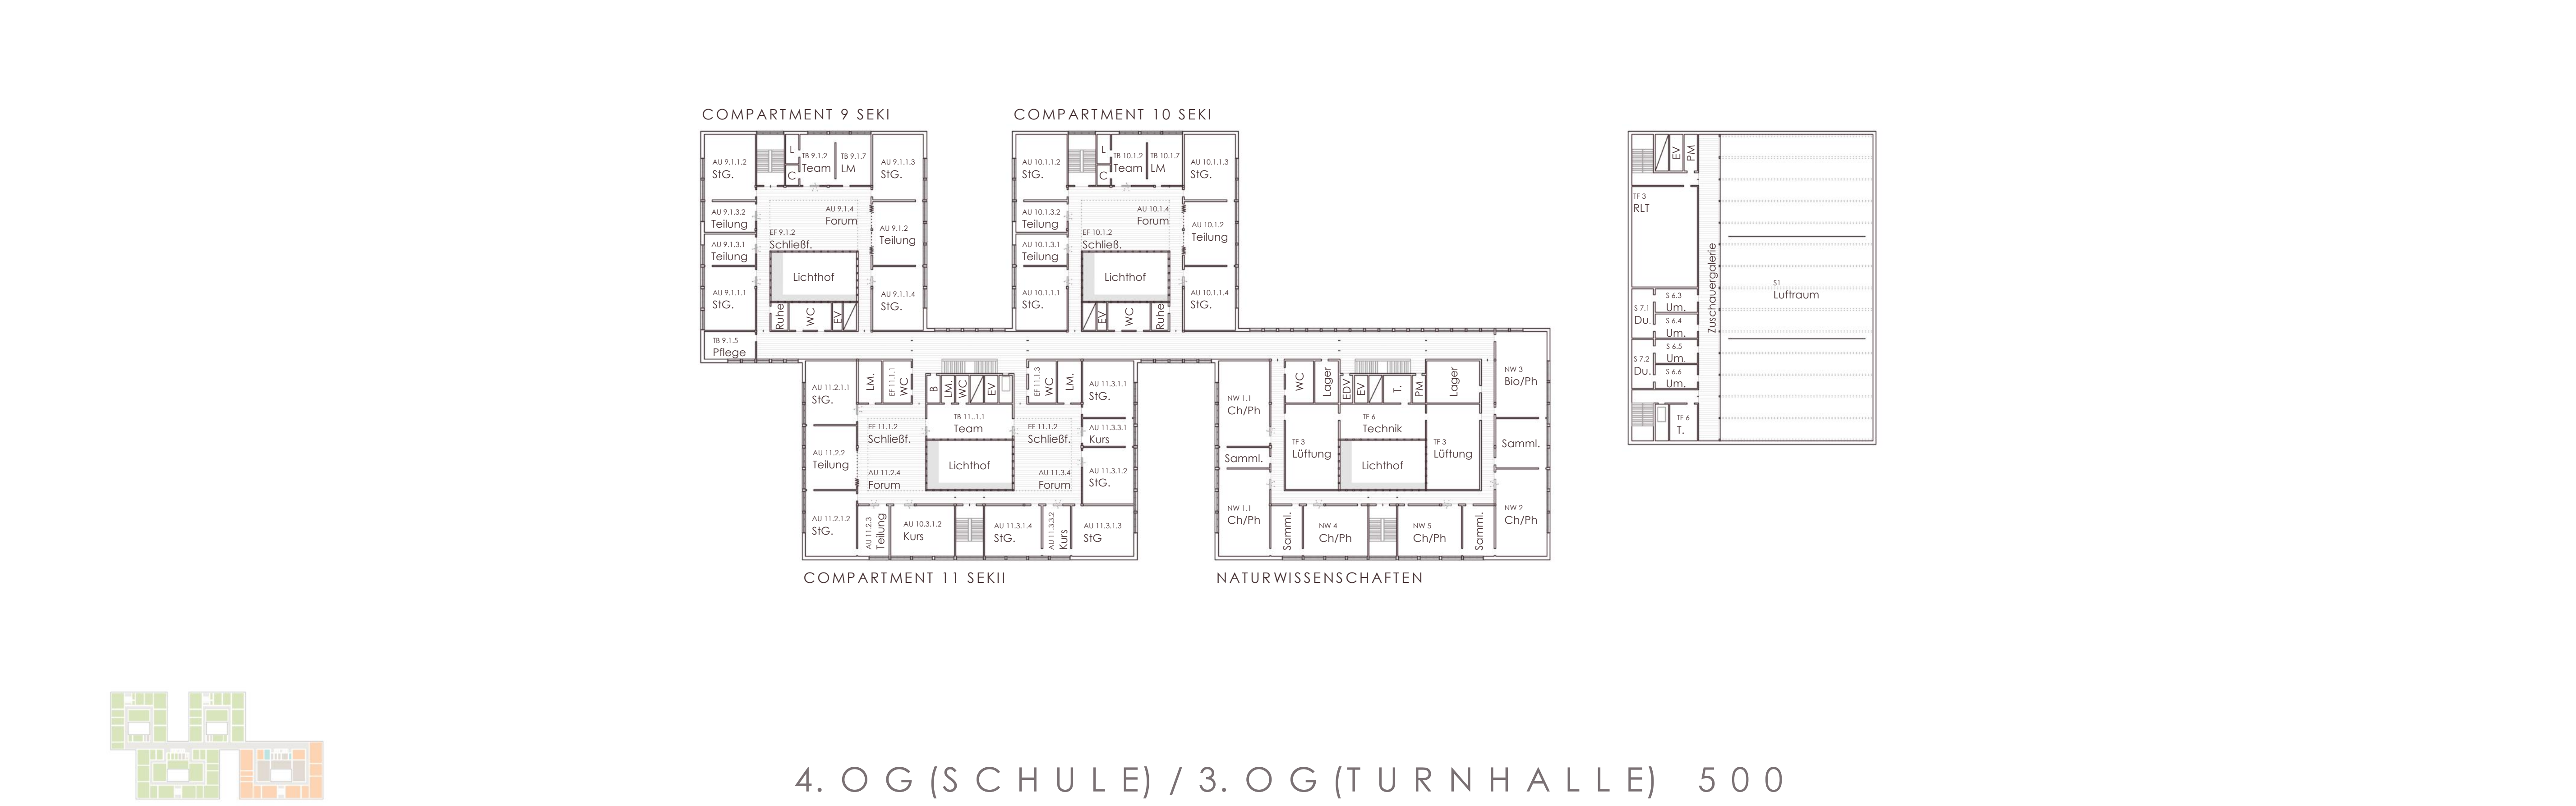

4. OG (SCHULE) / 3. OG (TURNHALLE) 500