


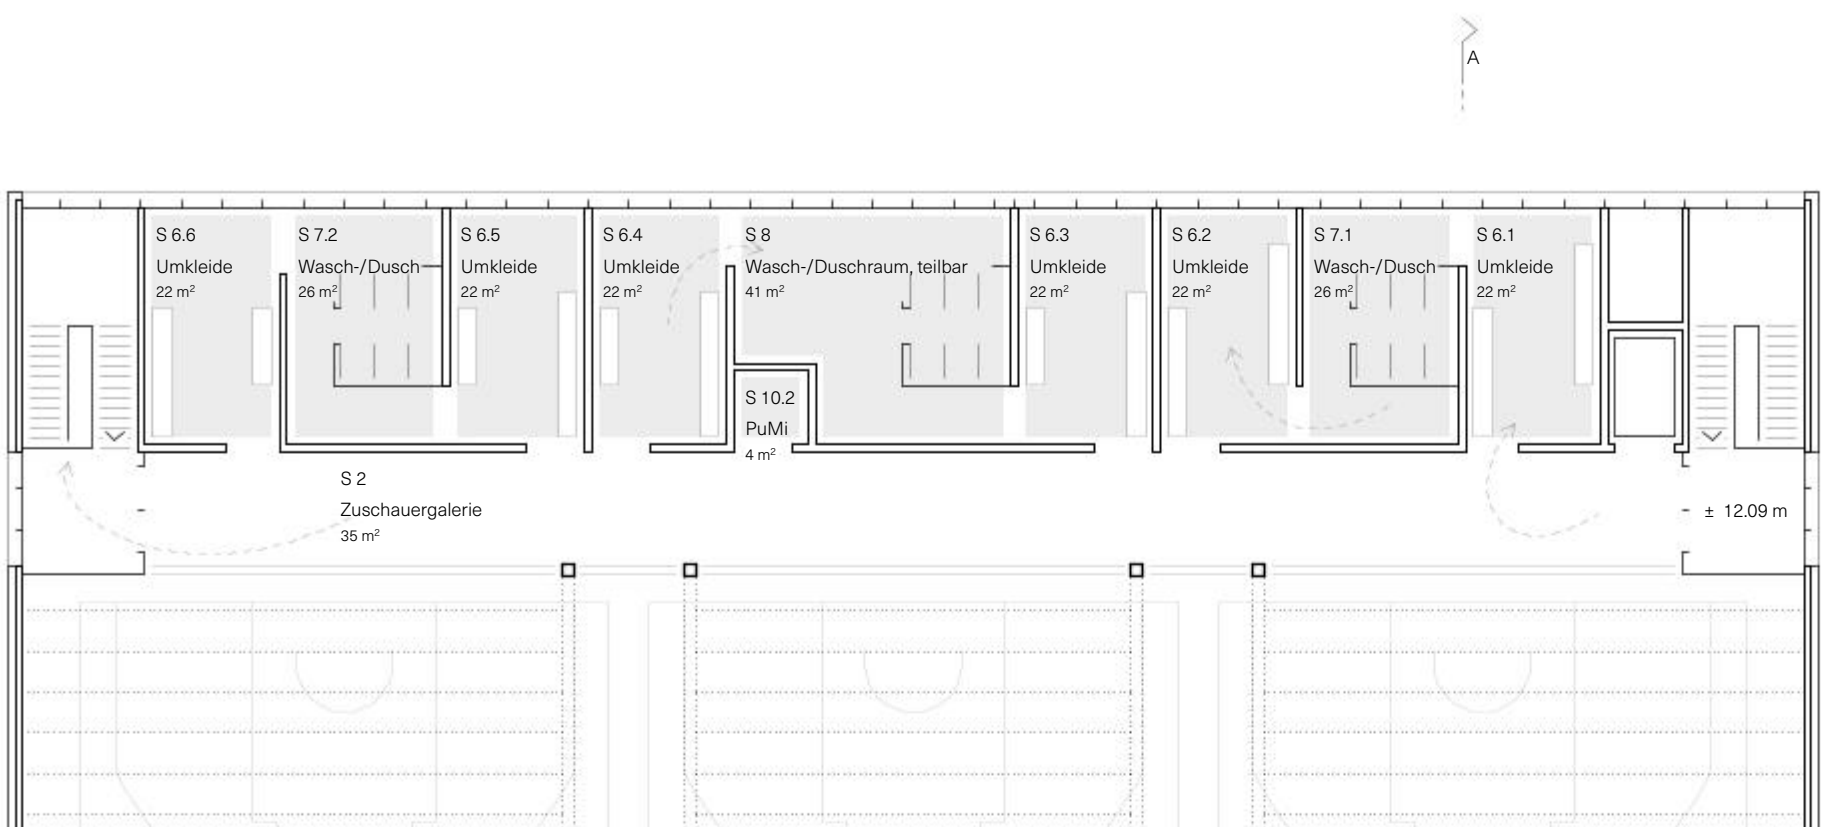
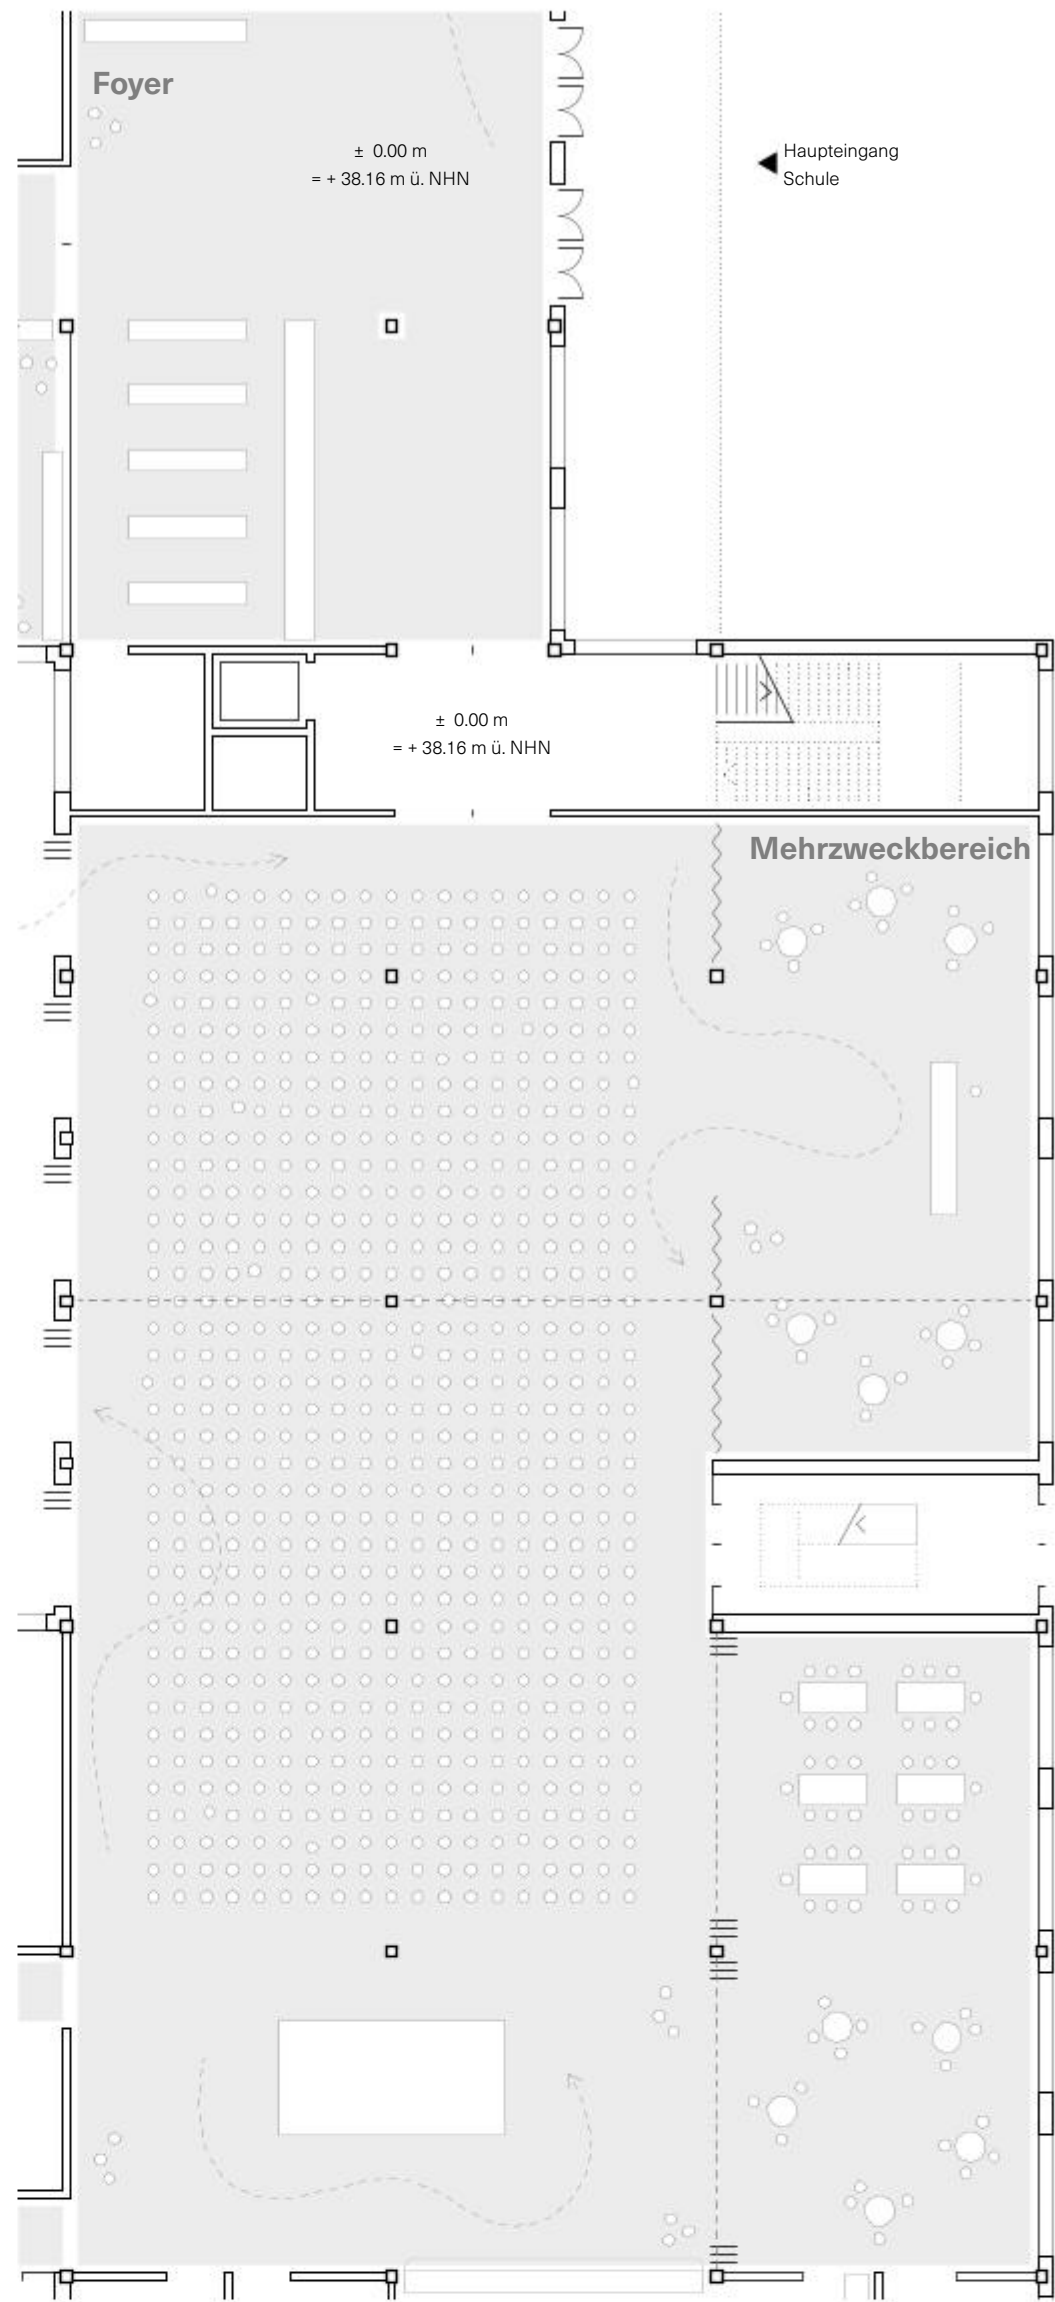


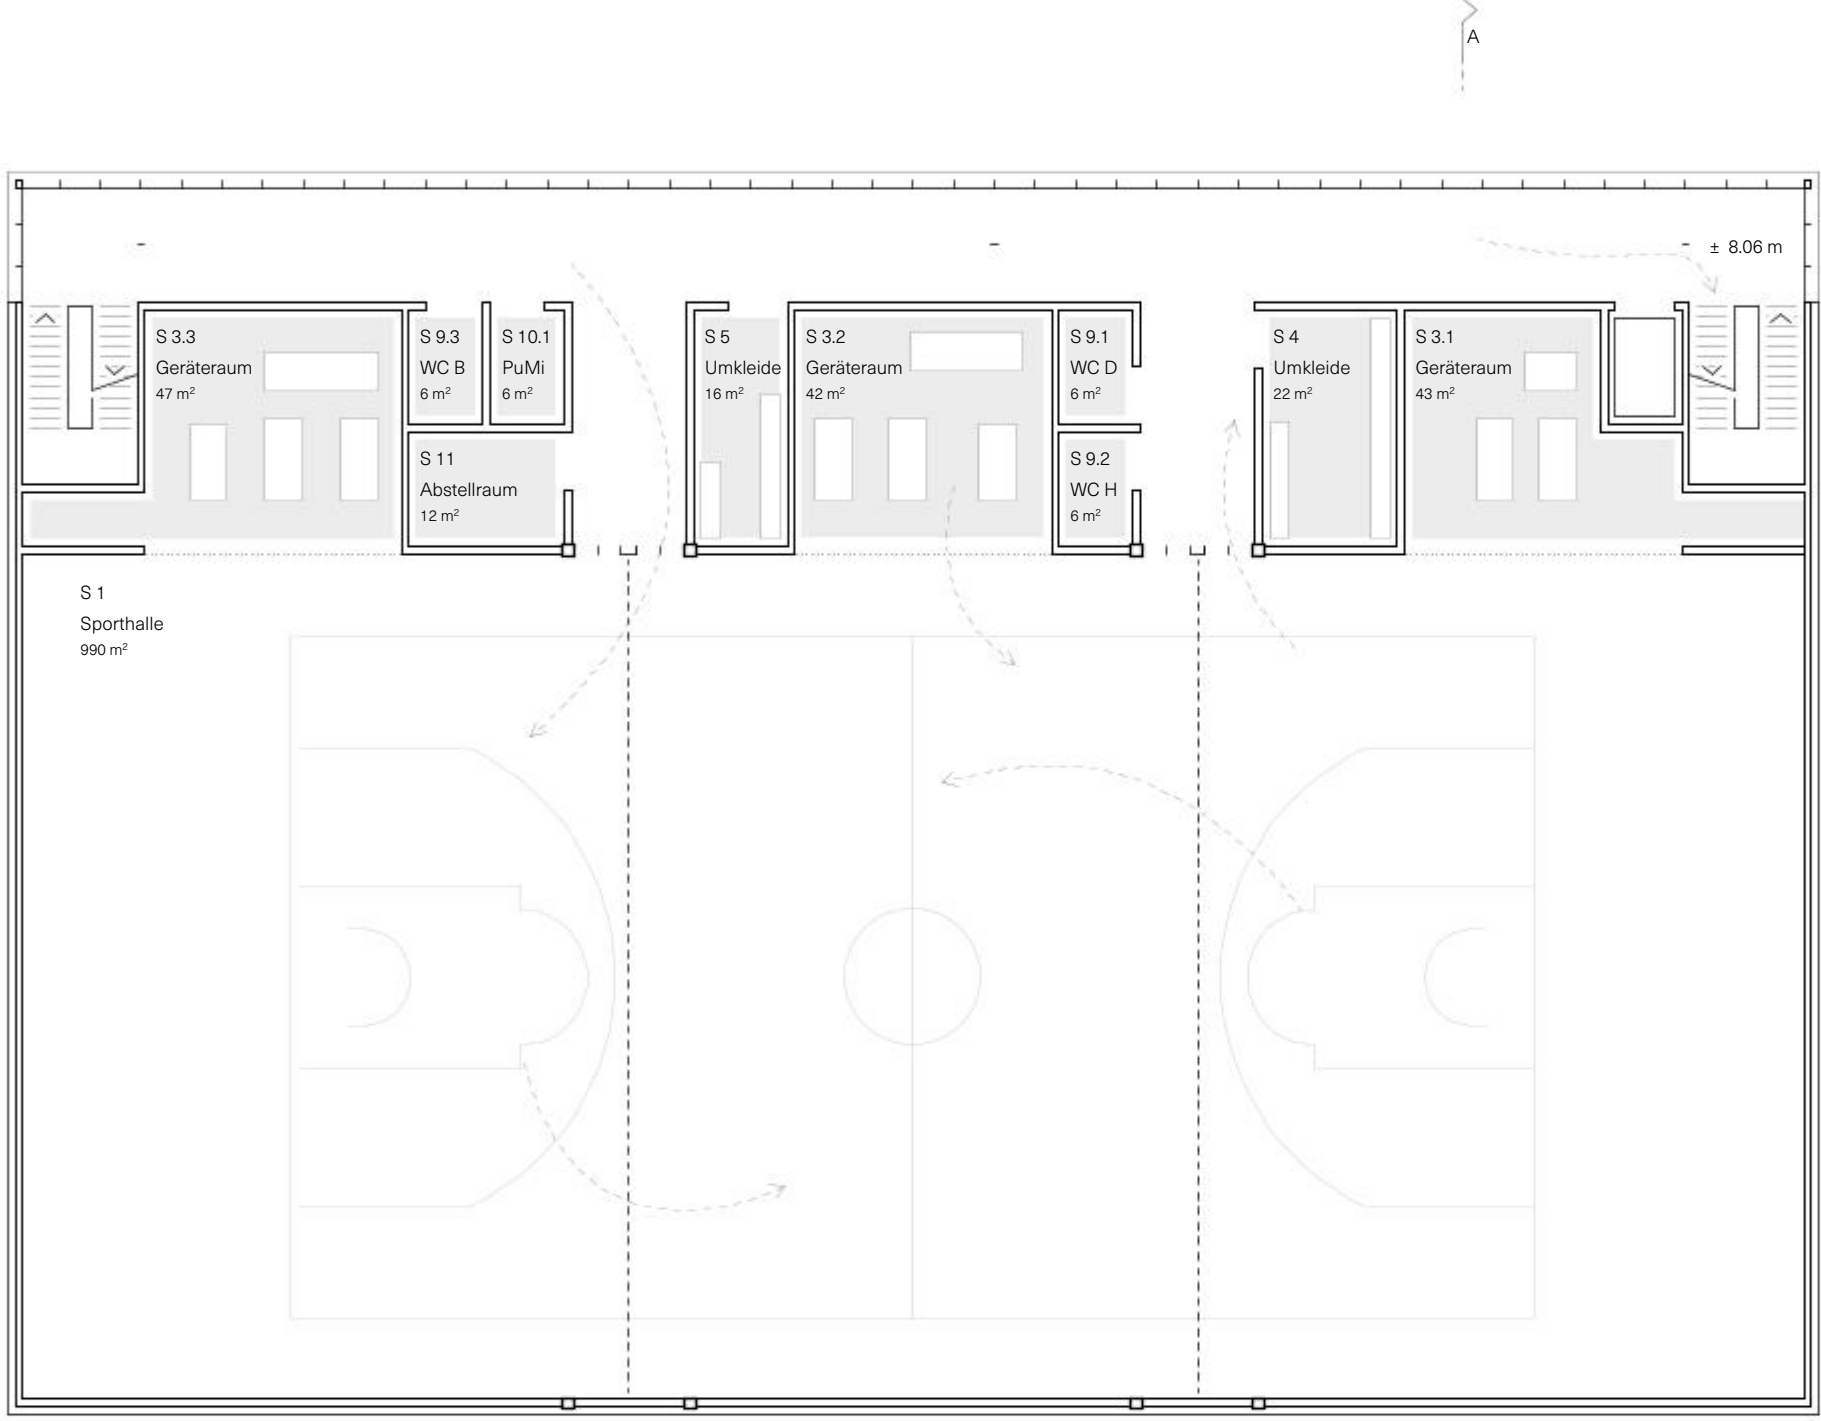

Grundrissausschnitt 3.Obergeschoss 1200

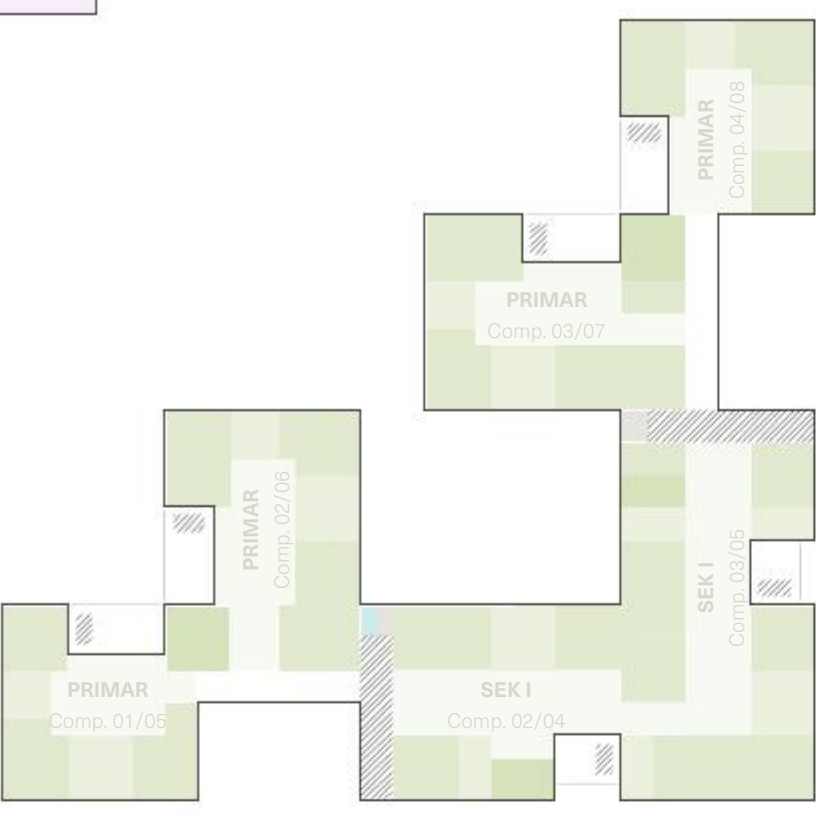

Grundrissausschnitt Erdgeschoss Mehrzweckbereich 1200

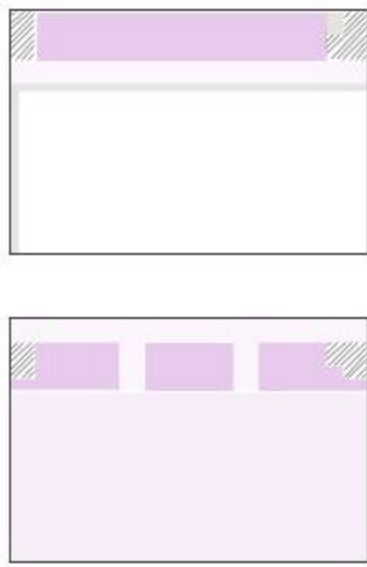

Grundriss 2./3. Obergeschoss 1200



Schnitt A-A 1200