







BLICK AUF DEN HAUPTTEINGANG - ALLE UNTER EINEM DACH

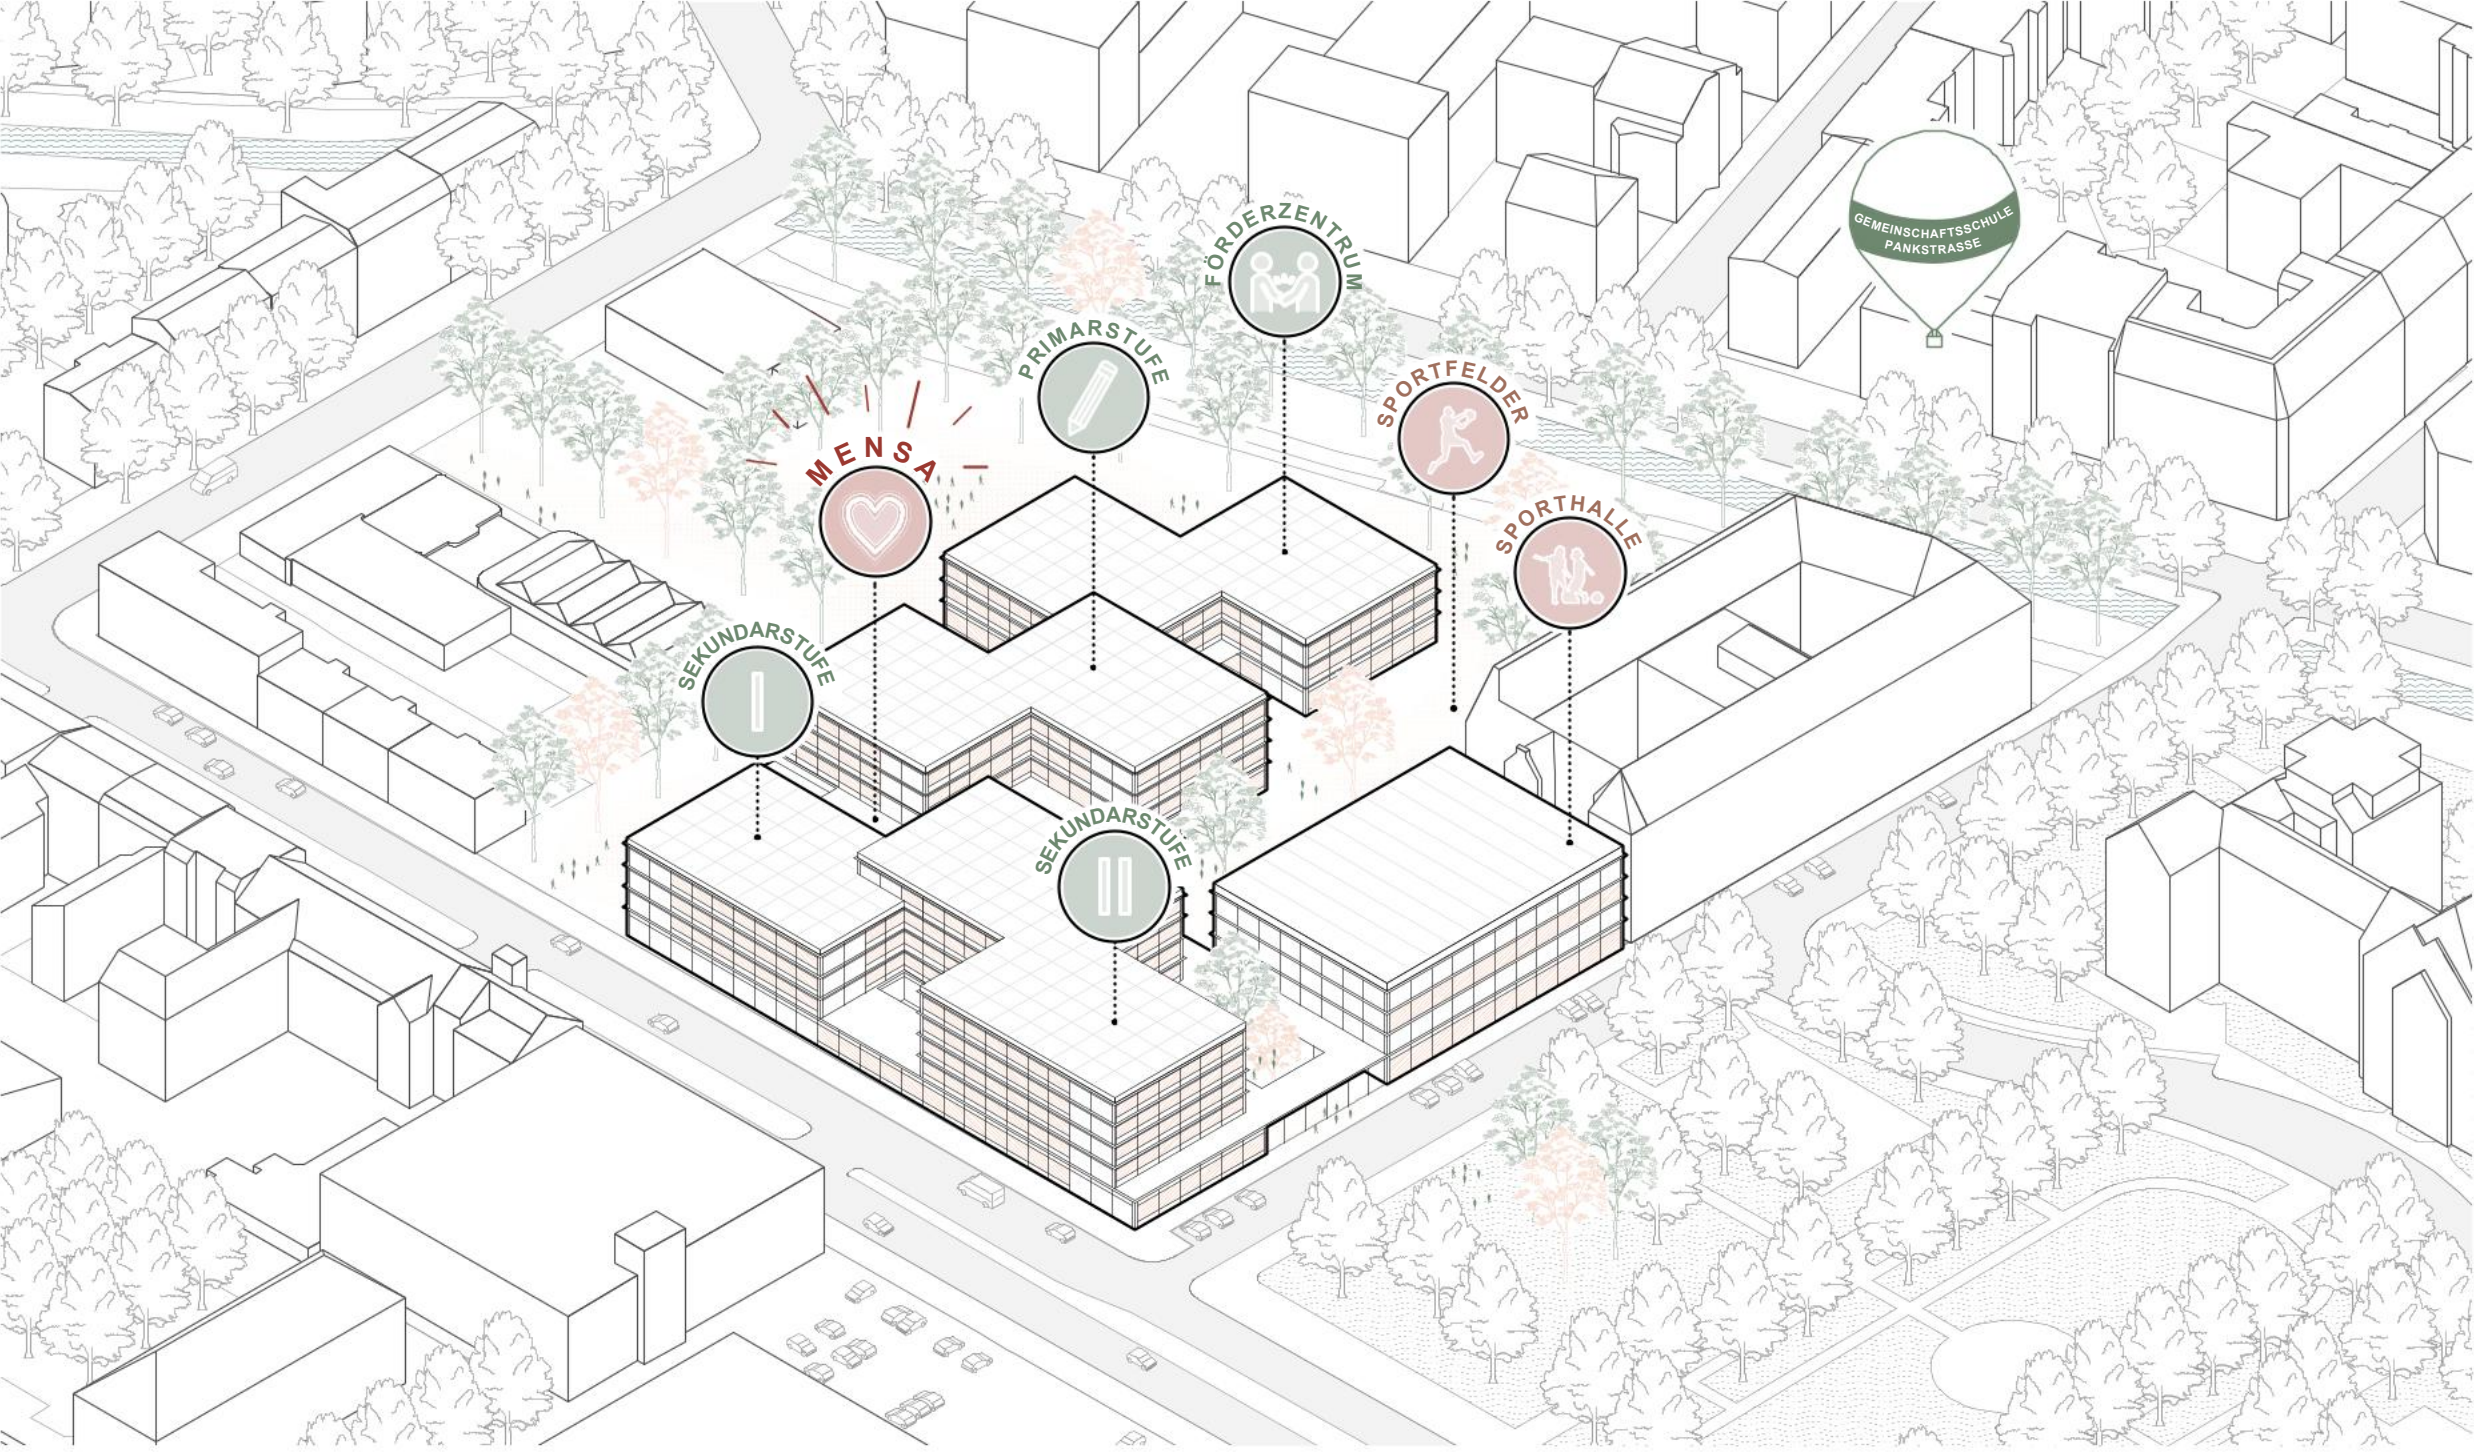


STÄDTEBAULICHE EINBINDUNG

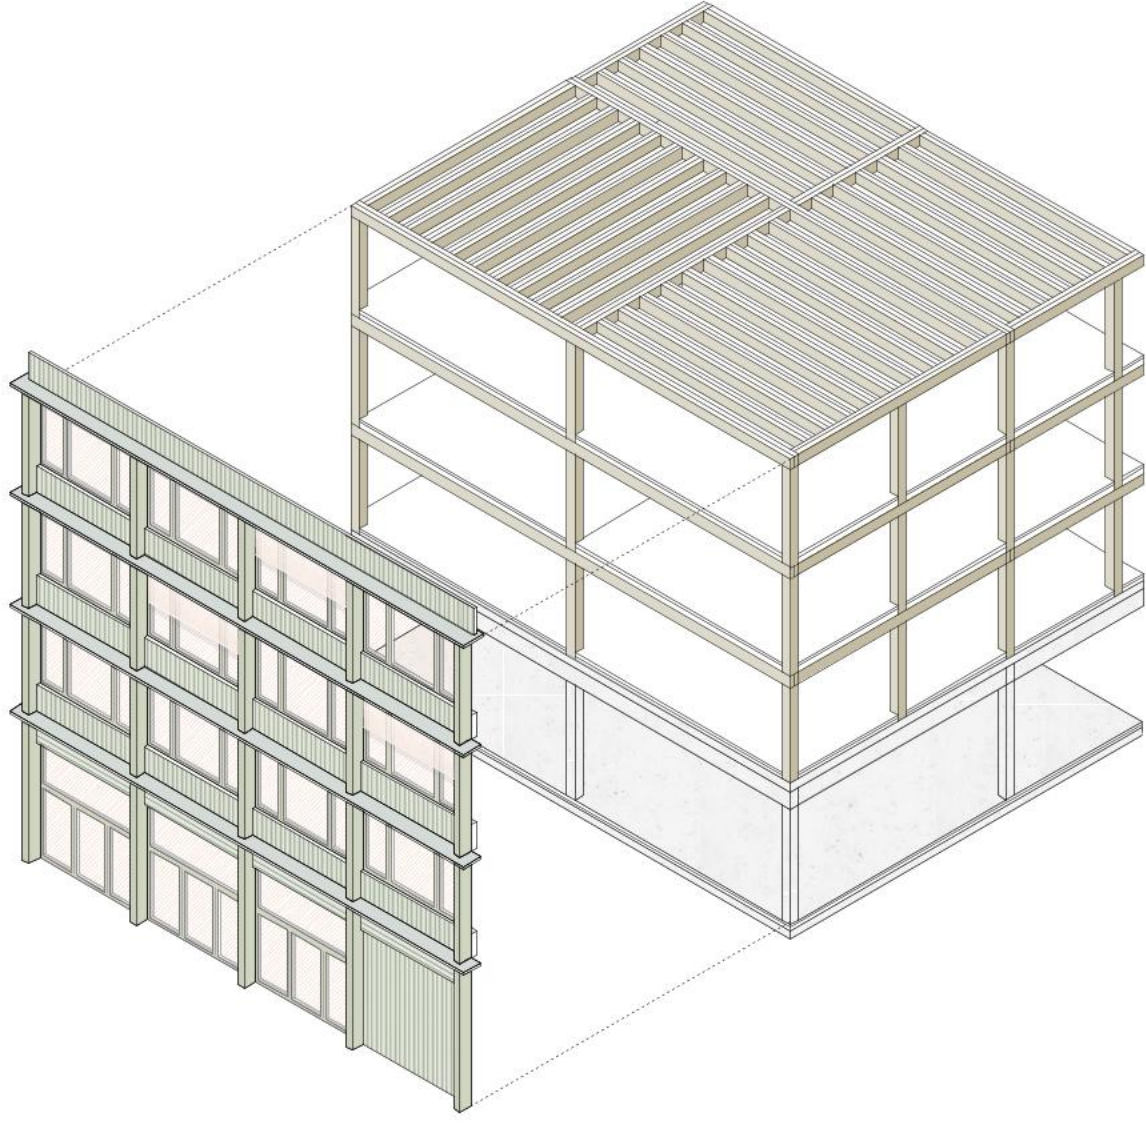

ELEMENTIERTE HOLZBAU - HOHER VORFERTIGUNGSGRAD

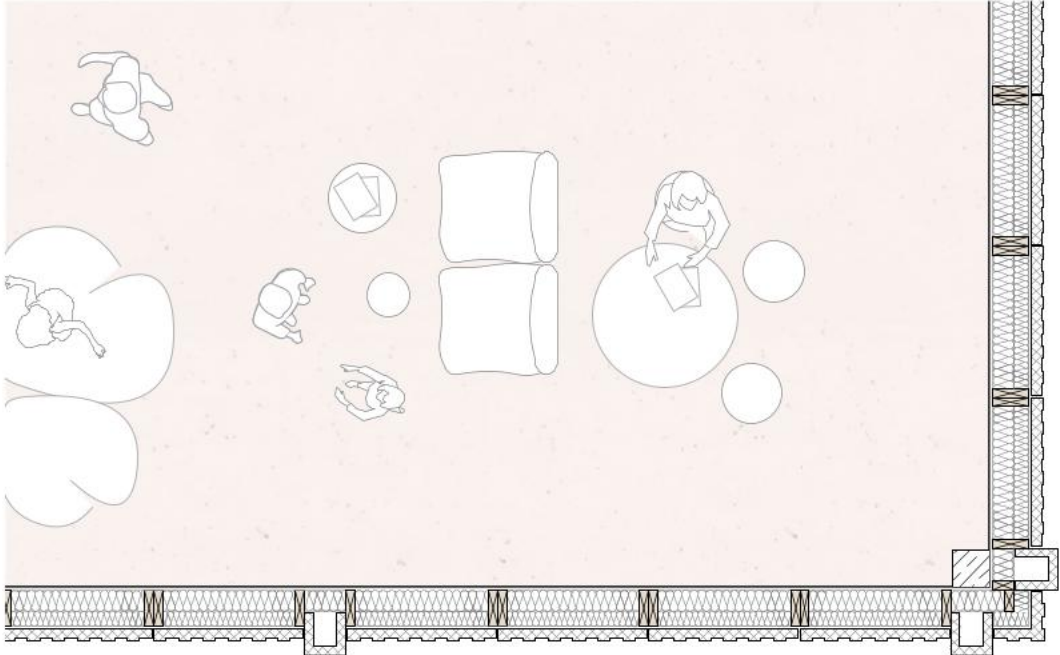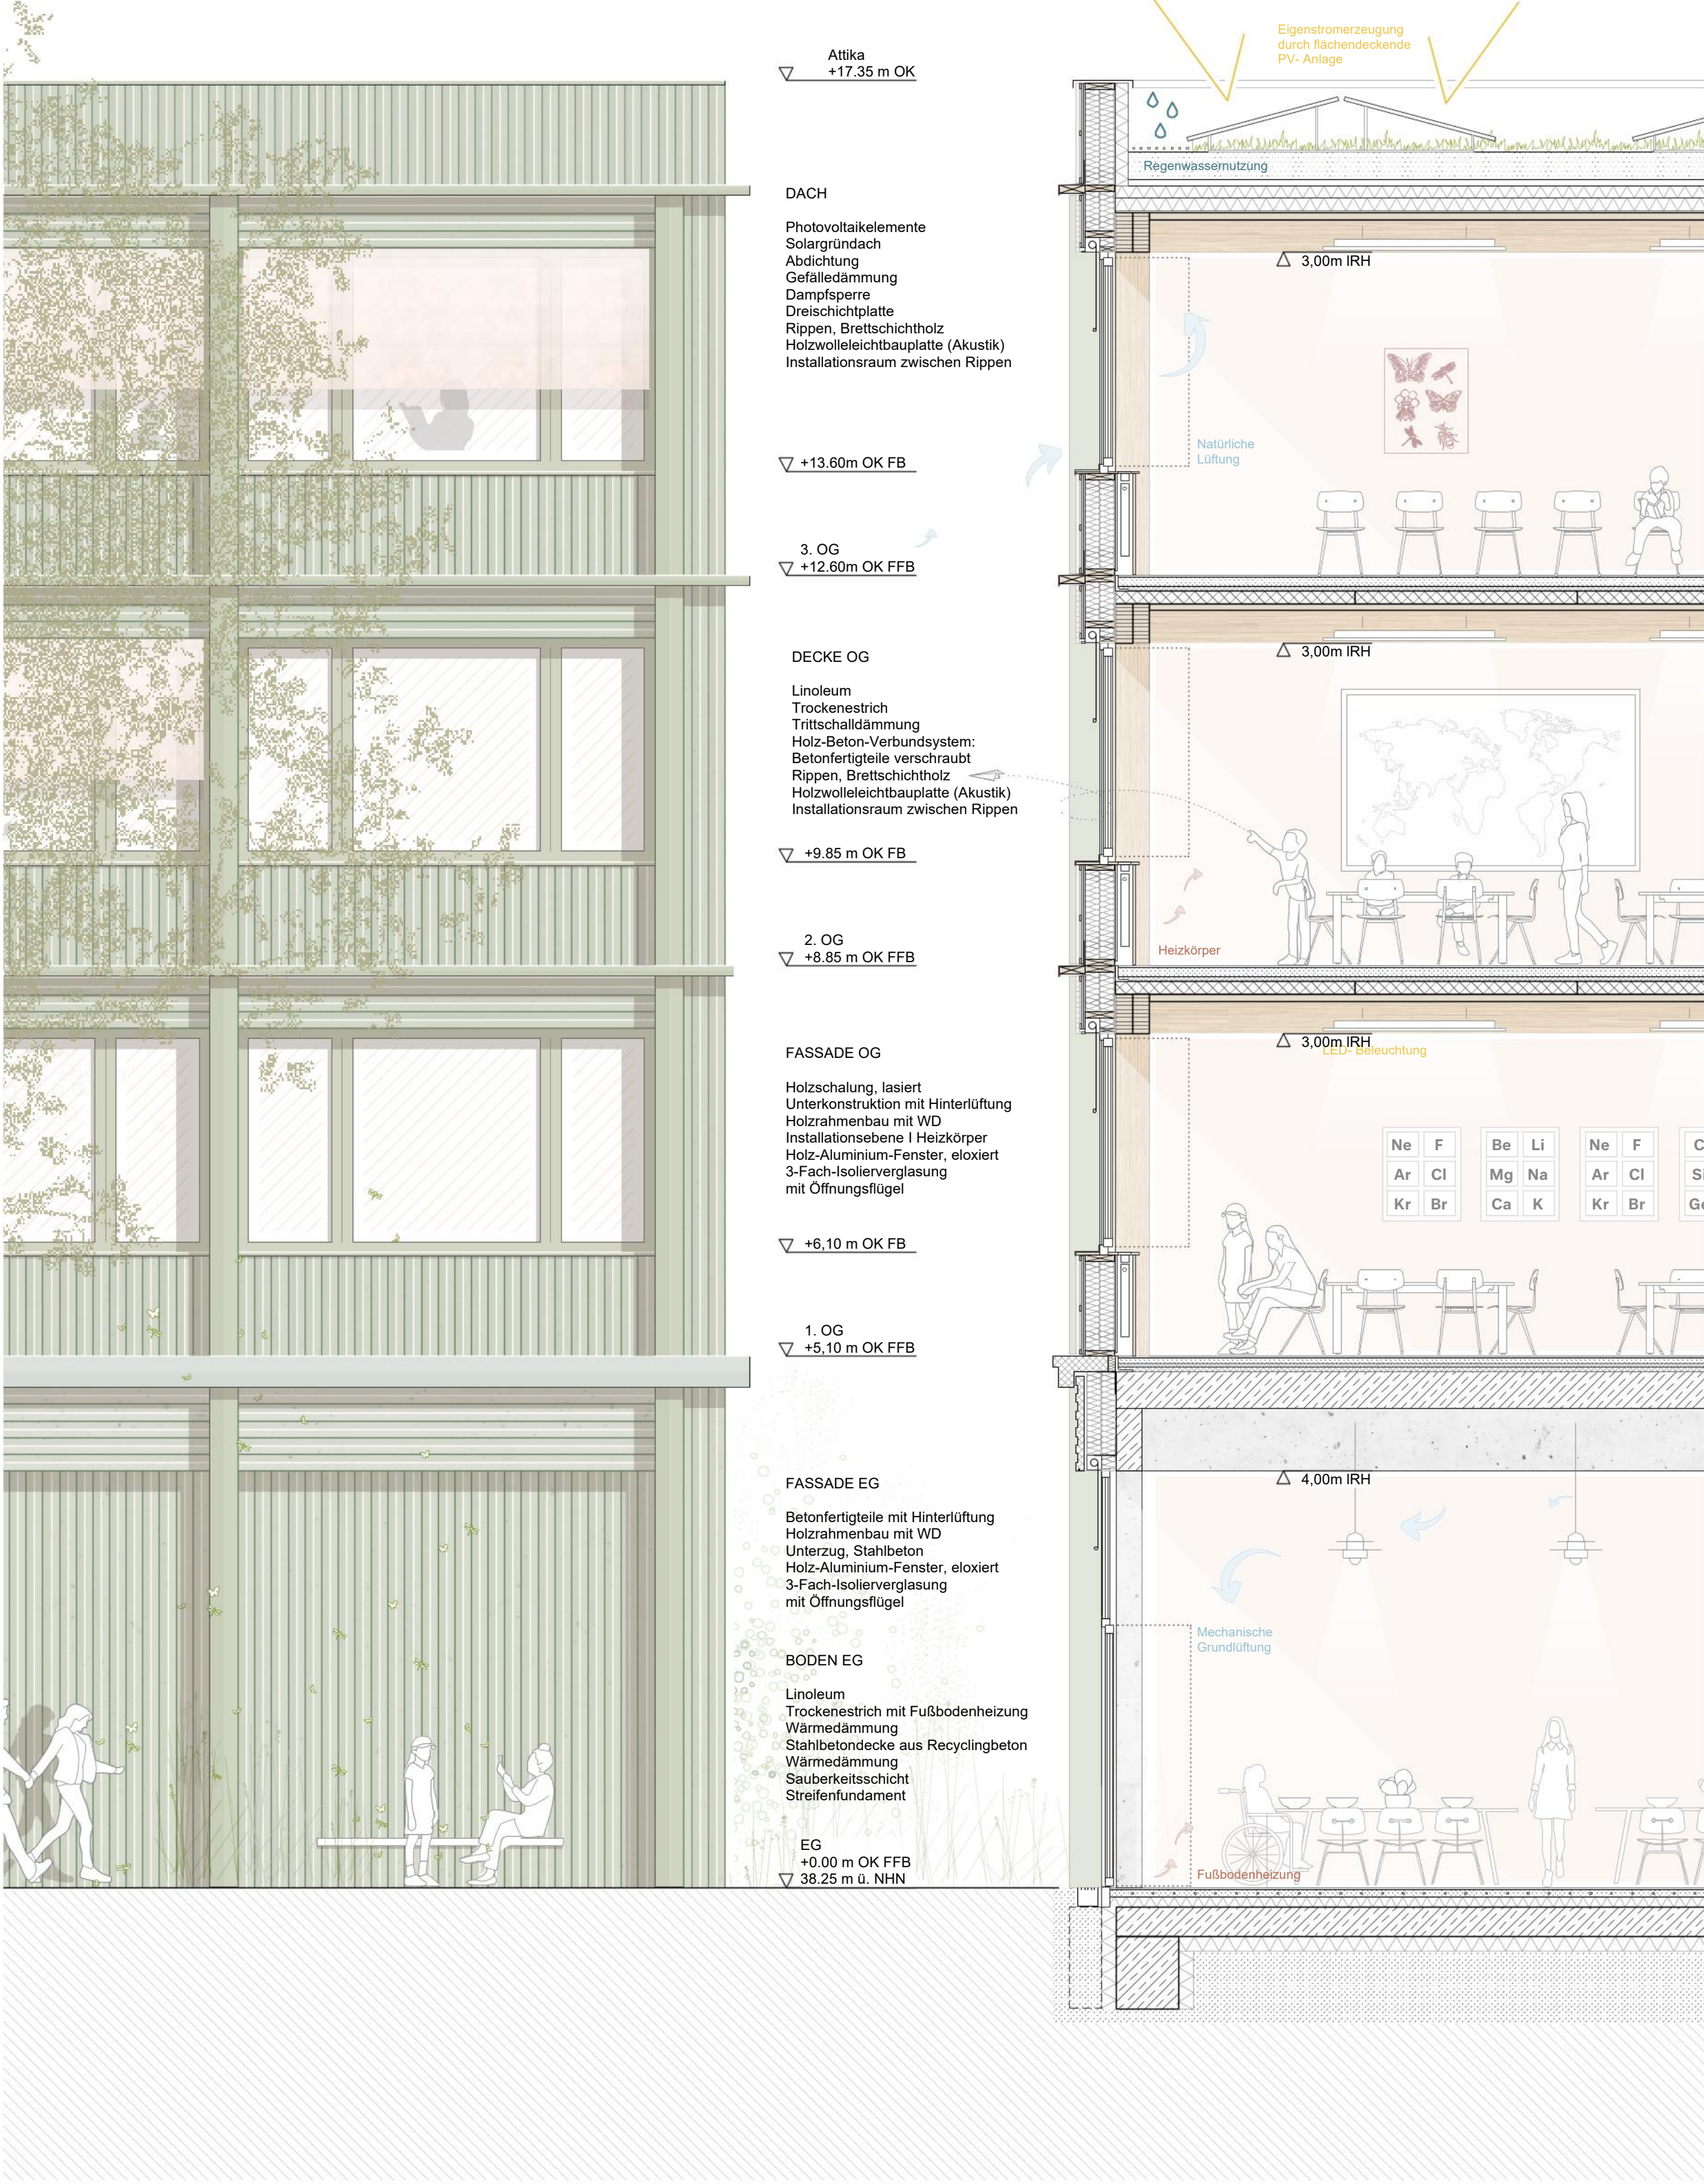

FASSADENSYSTEMSCHNITT 1:50

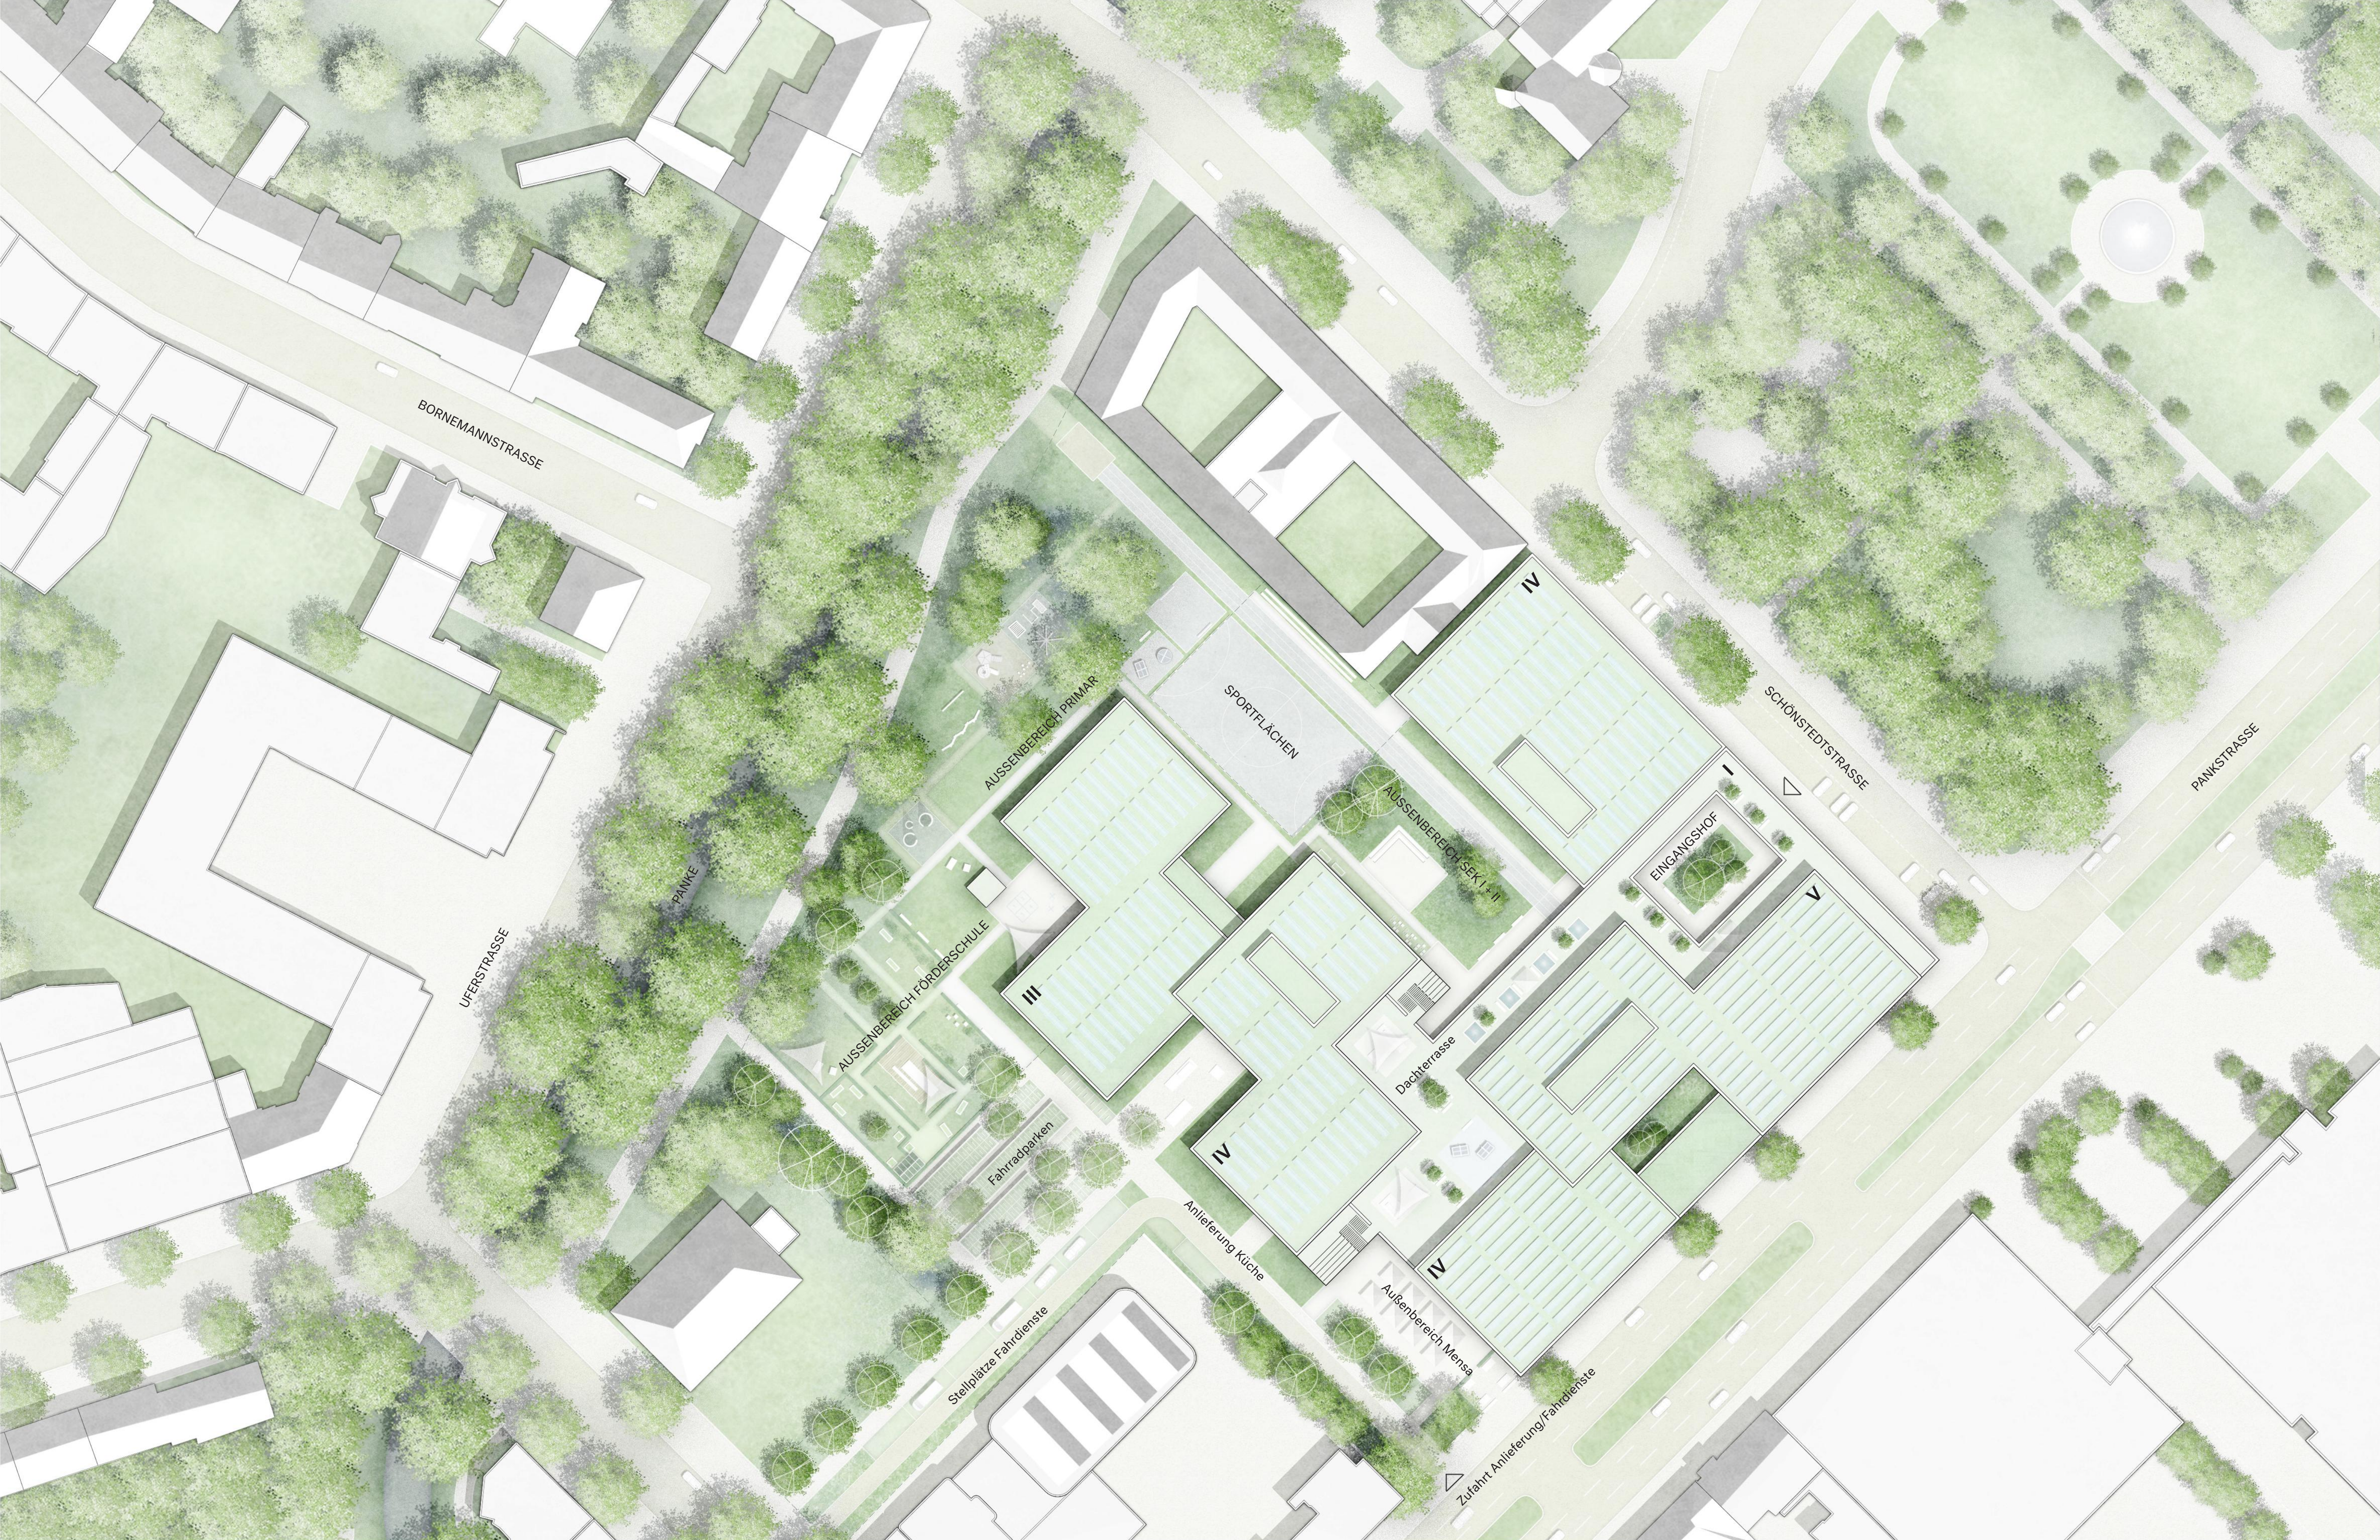

LAGEPLAN 1:500