


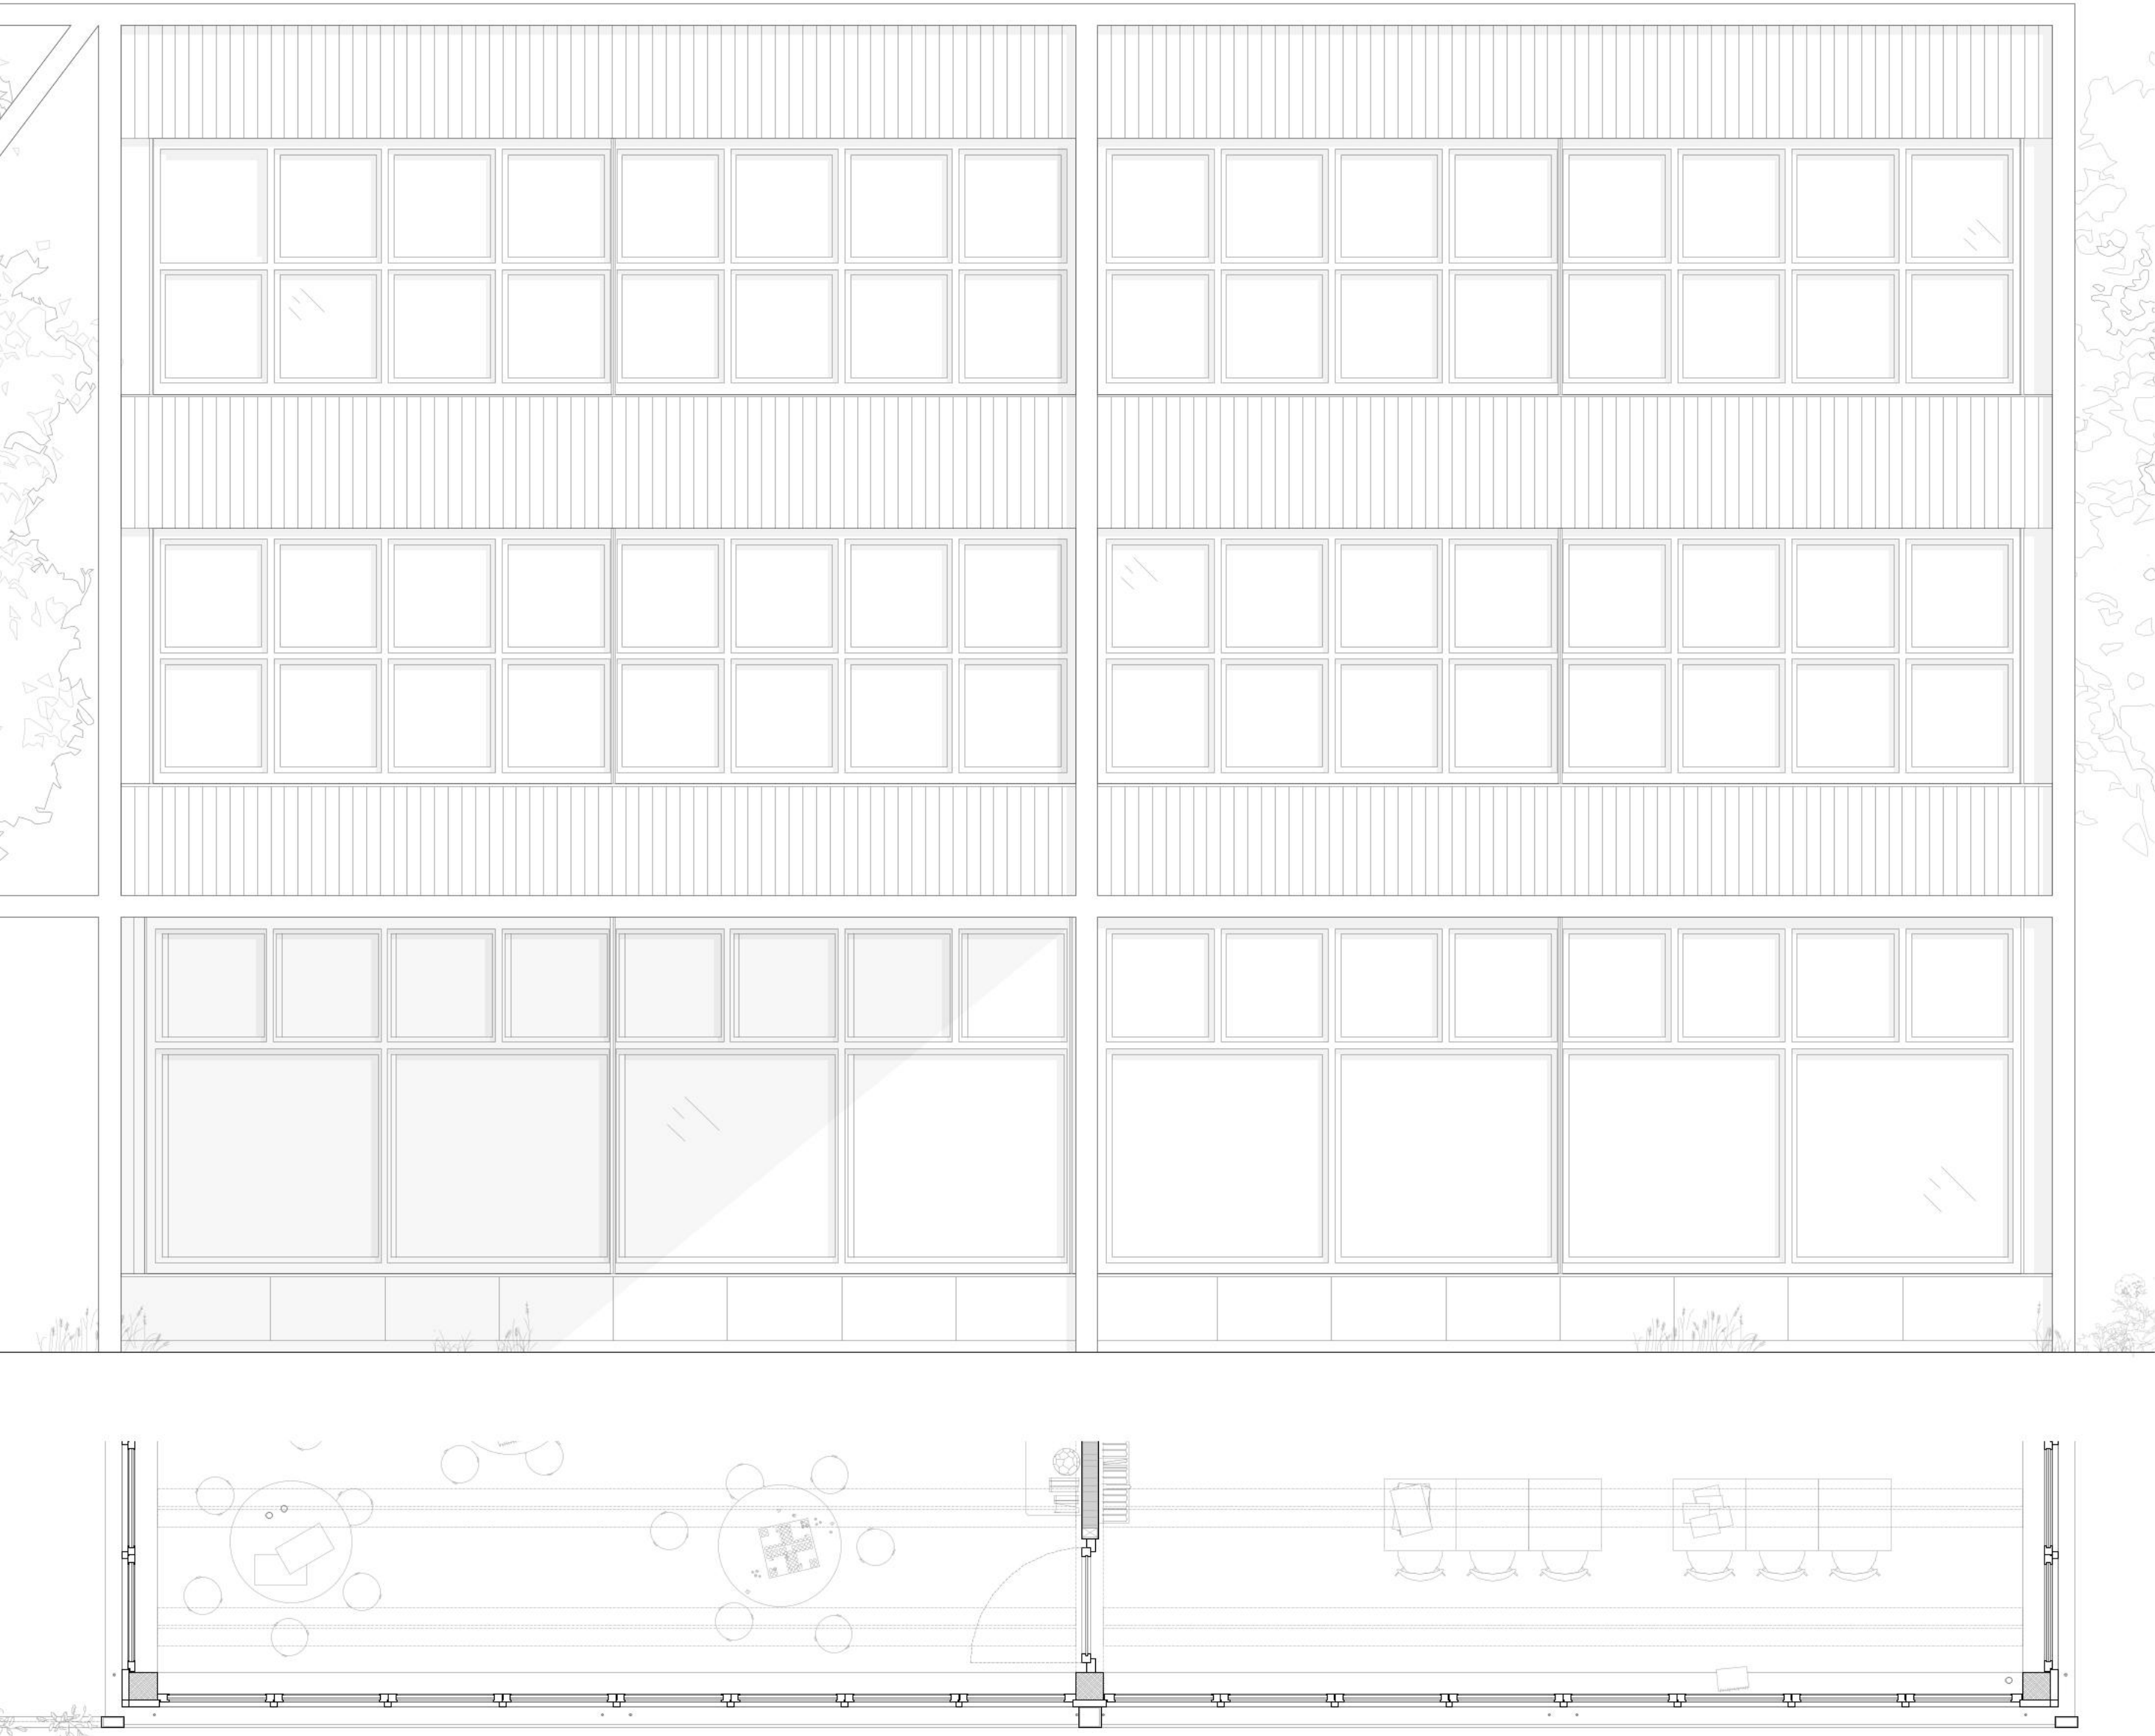


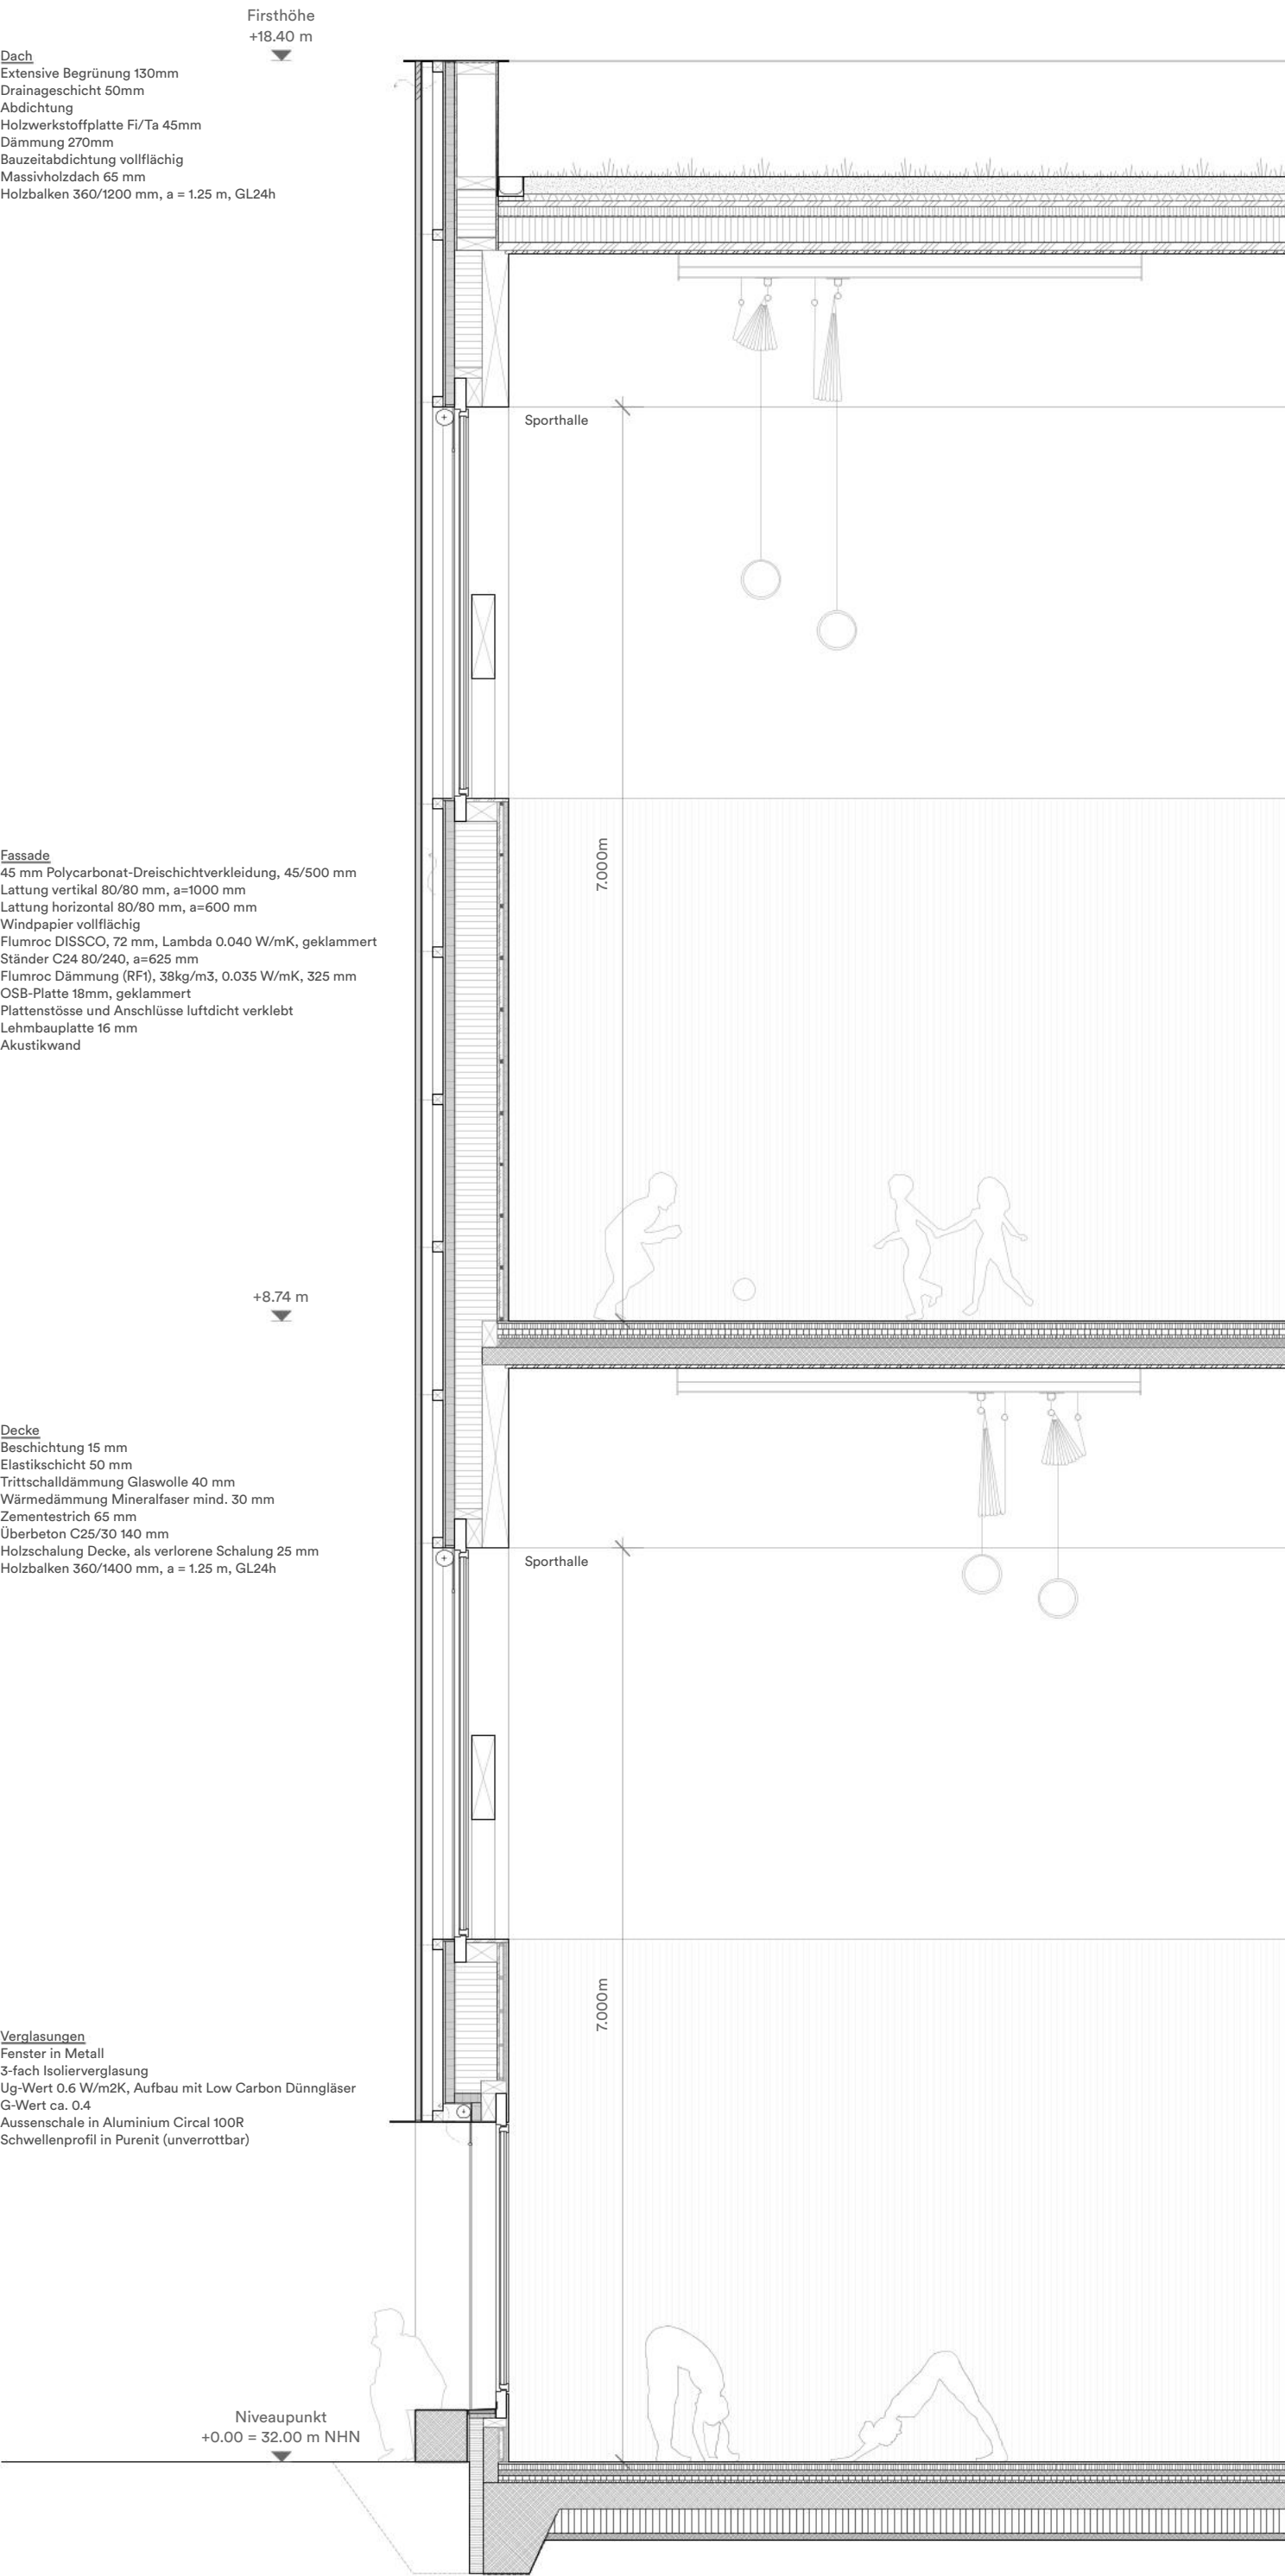


Fassadensystemschnitt 1:50

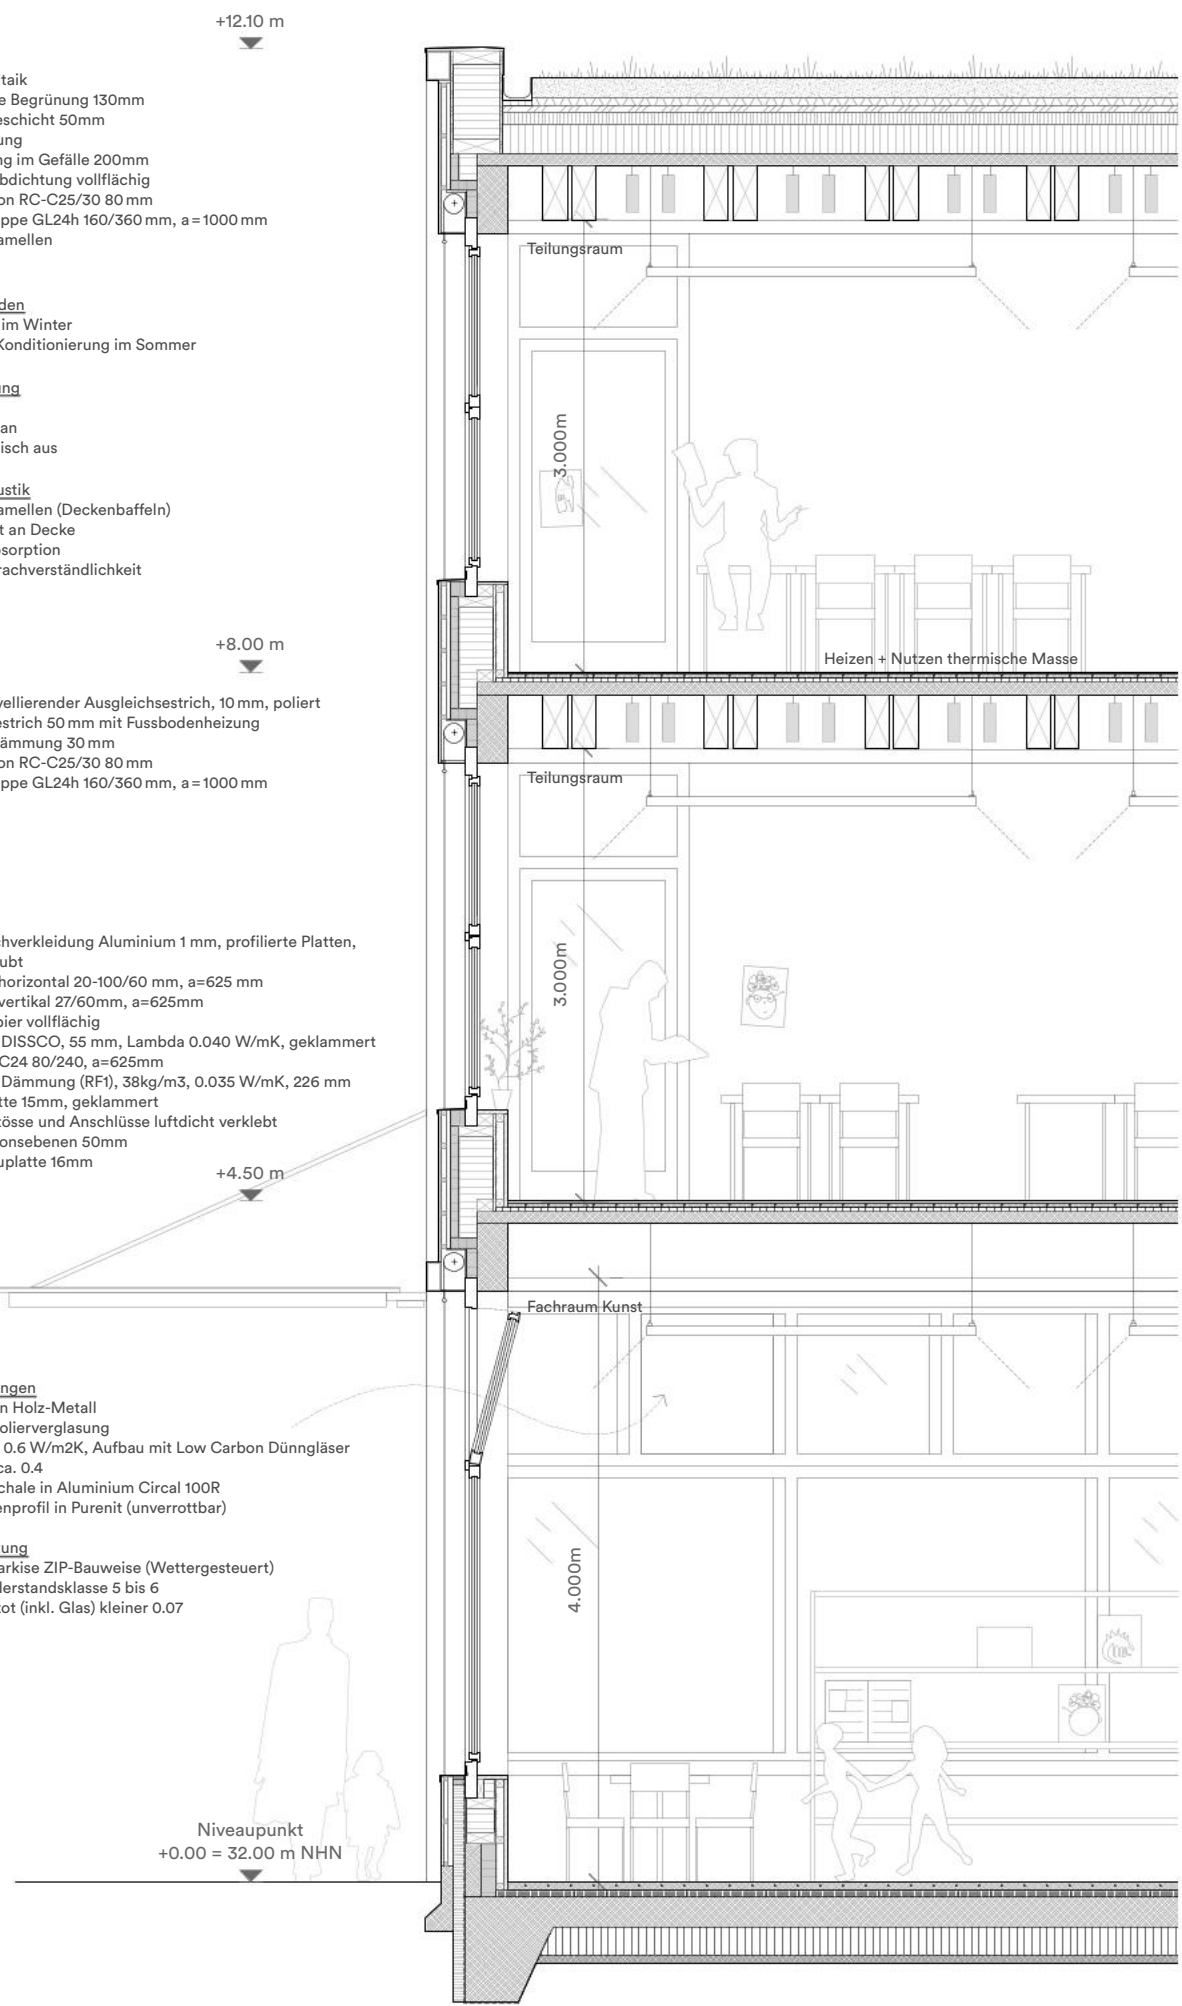

Fassadensystemschnitt Sporthalle 1:50

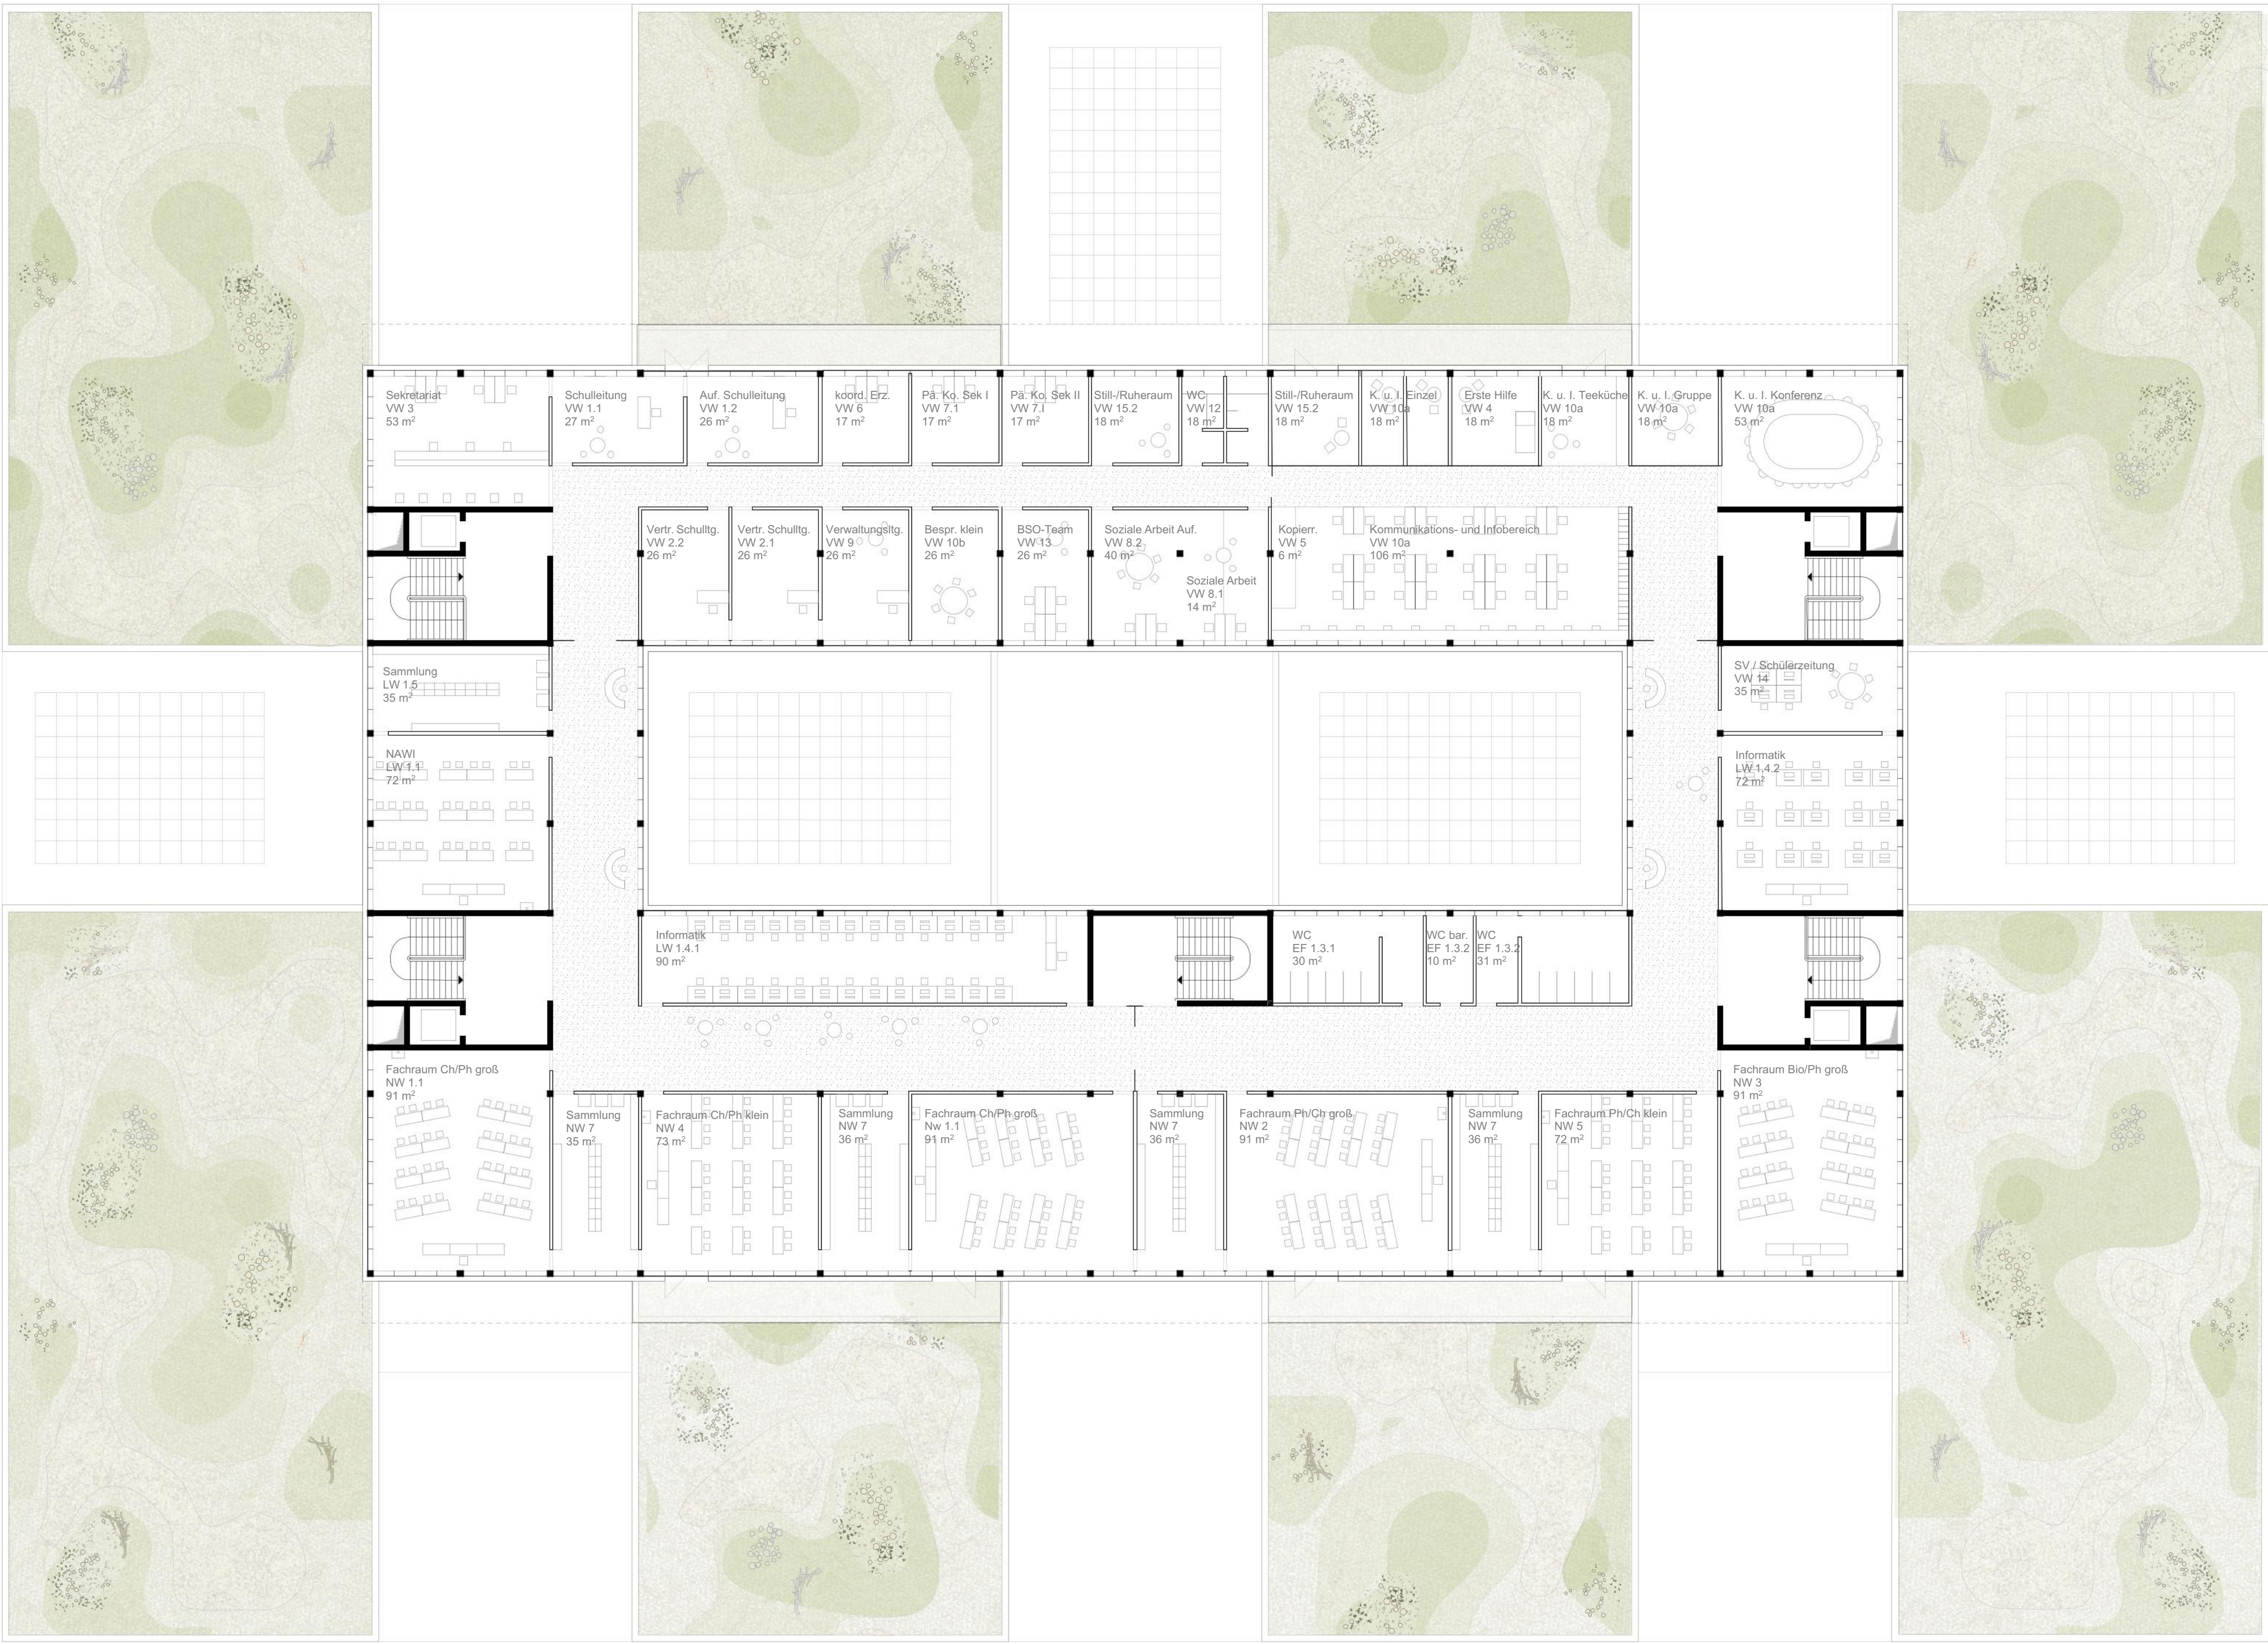

Grundriss 3. Obergeschoss 1:200

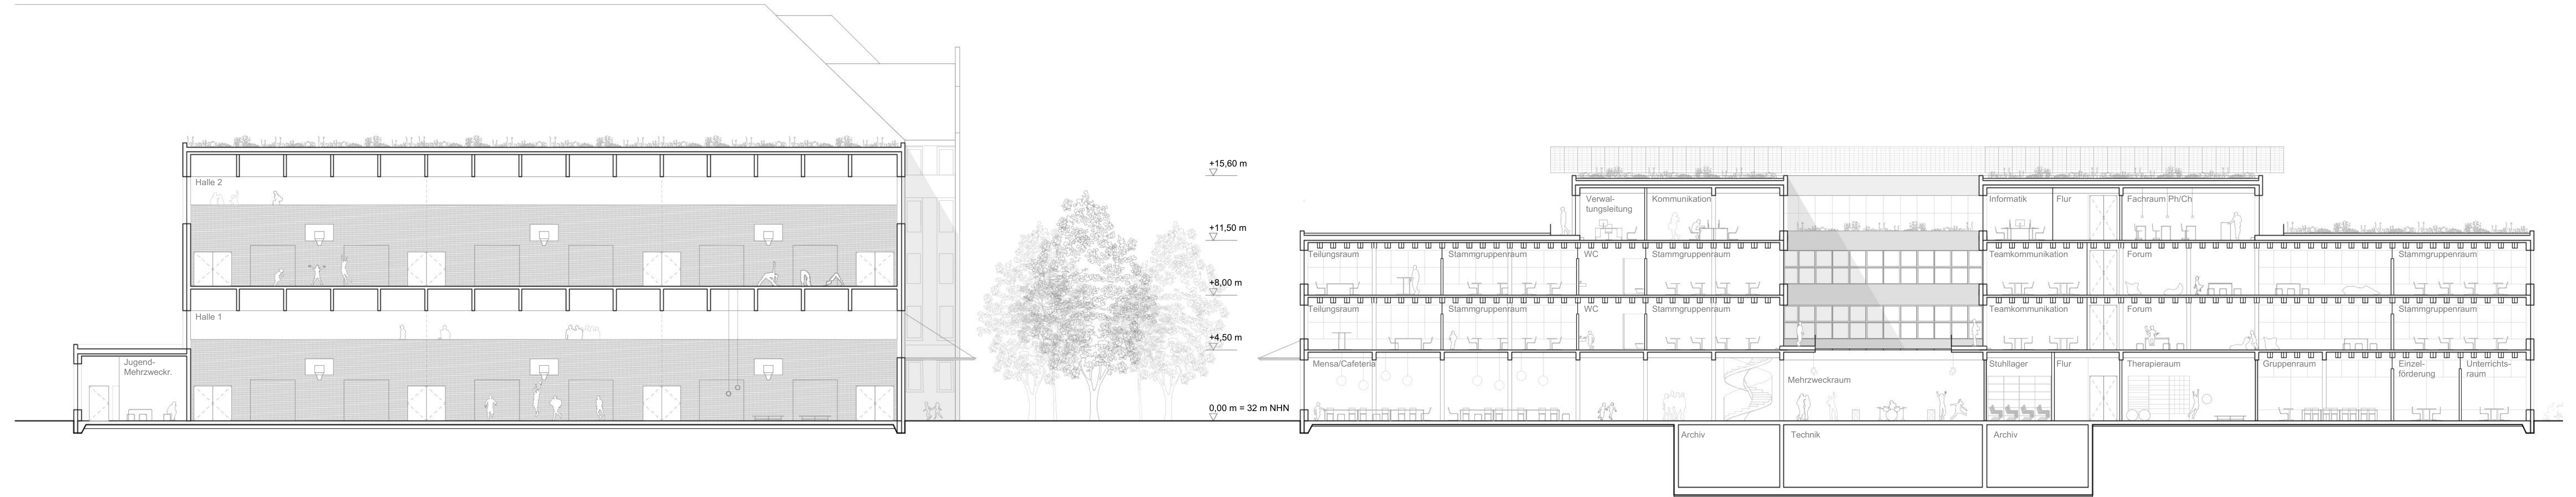

Querschnitt 1:200