





Perspektive Forum Primarstufe

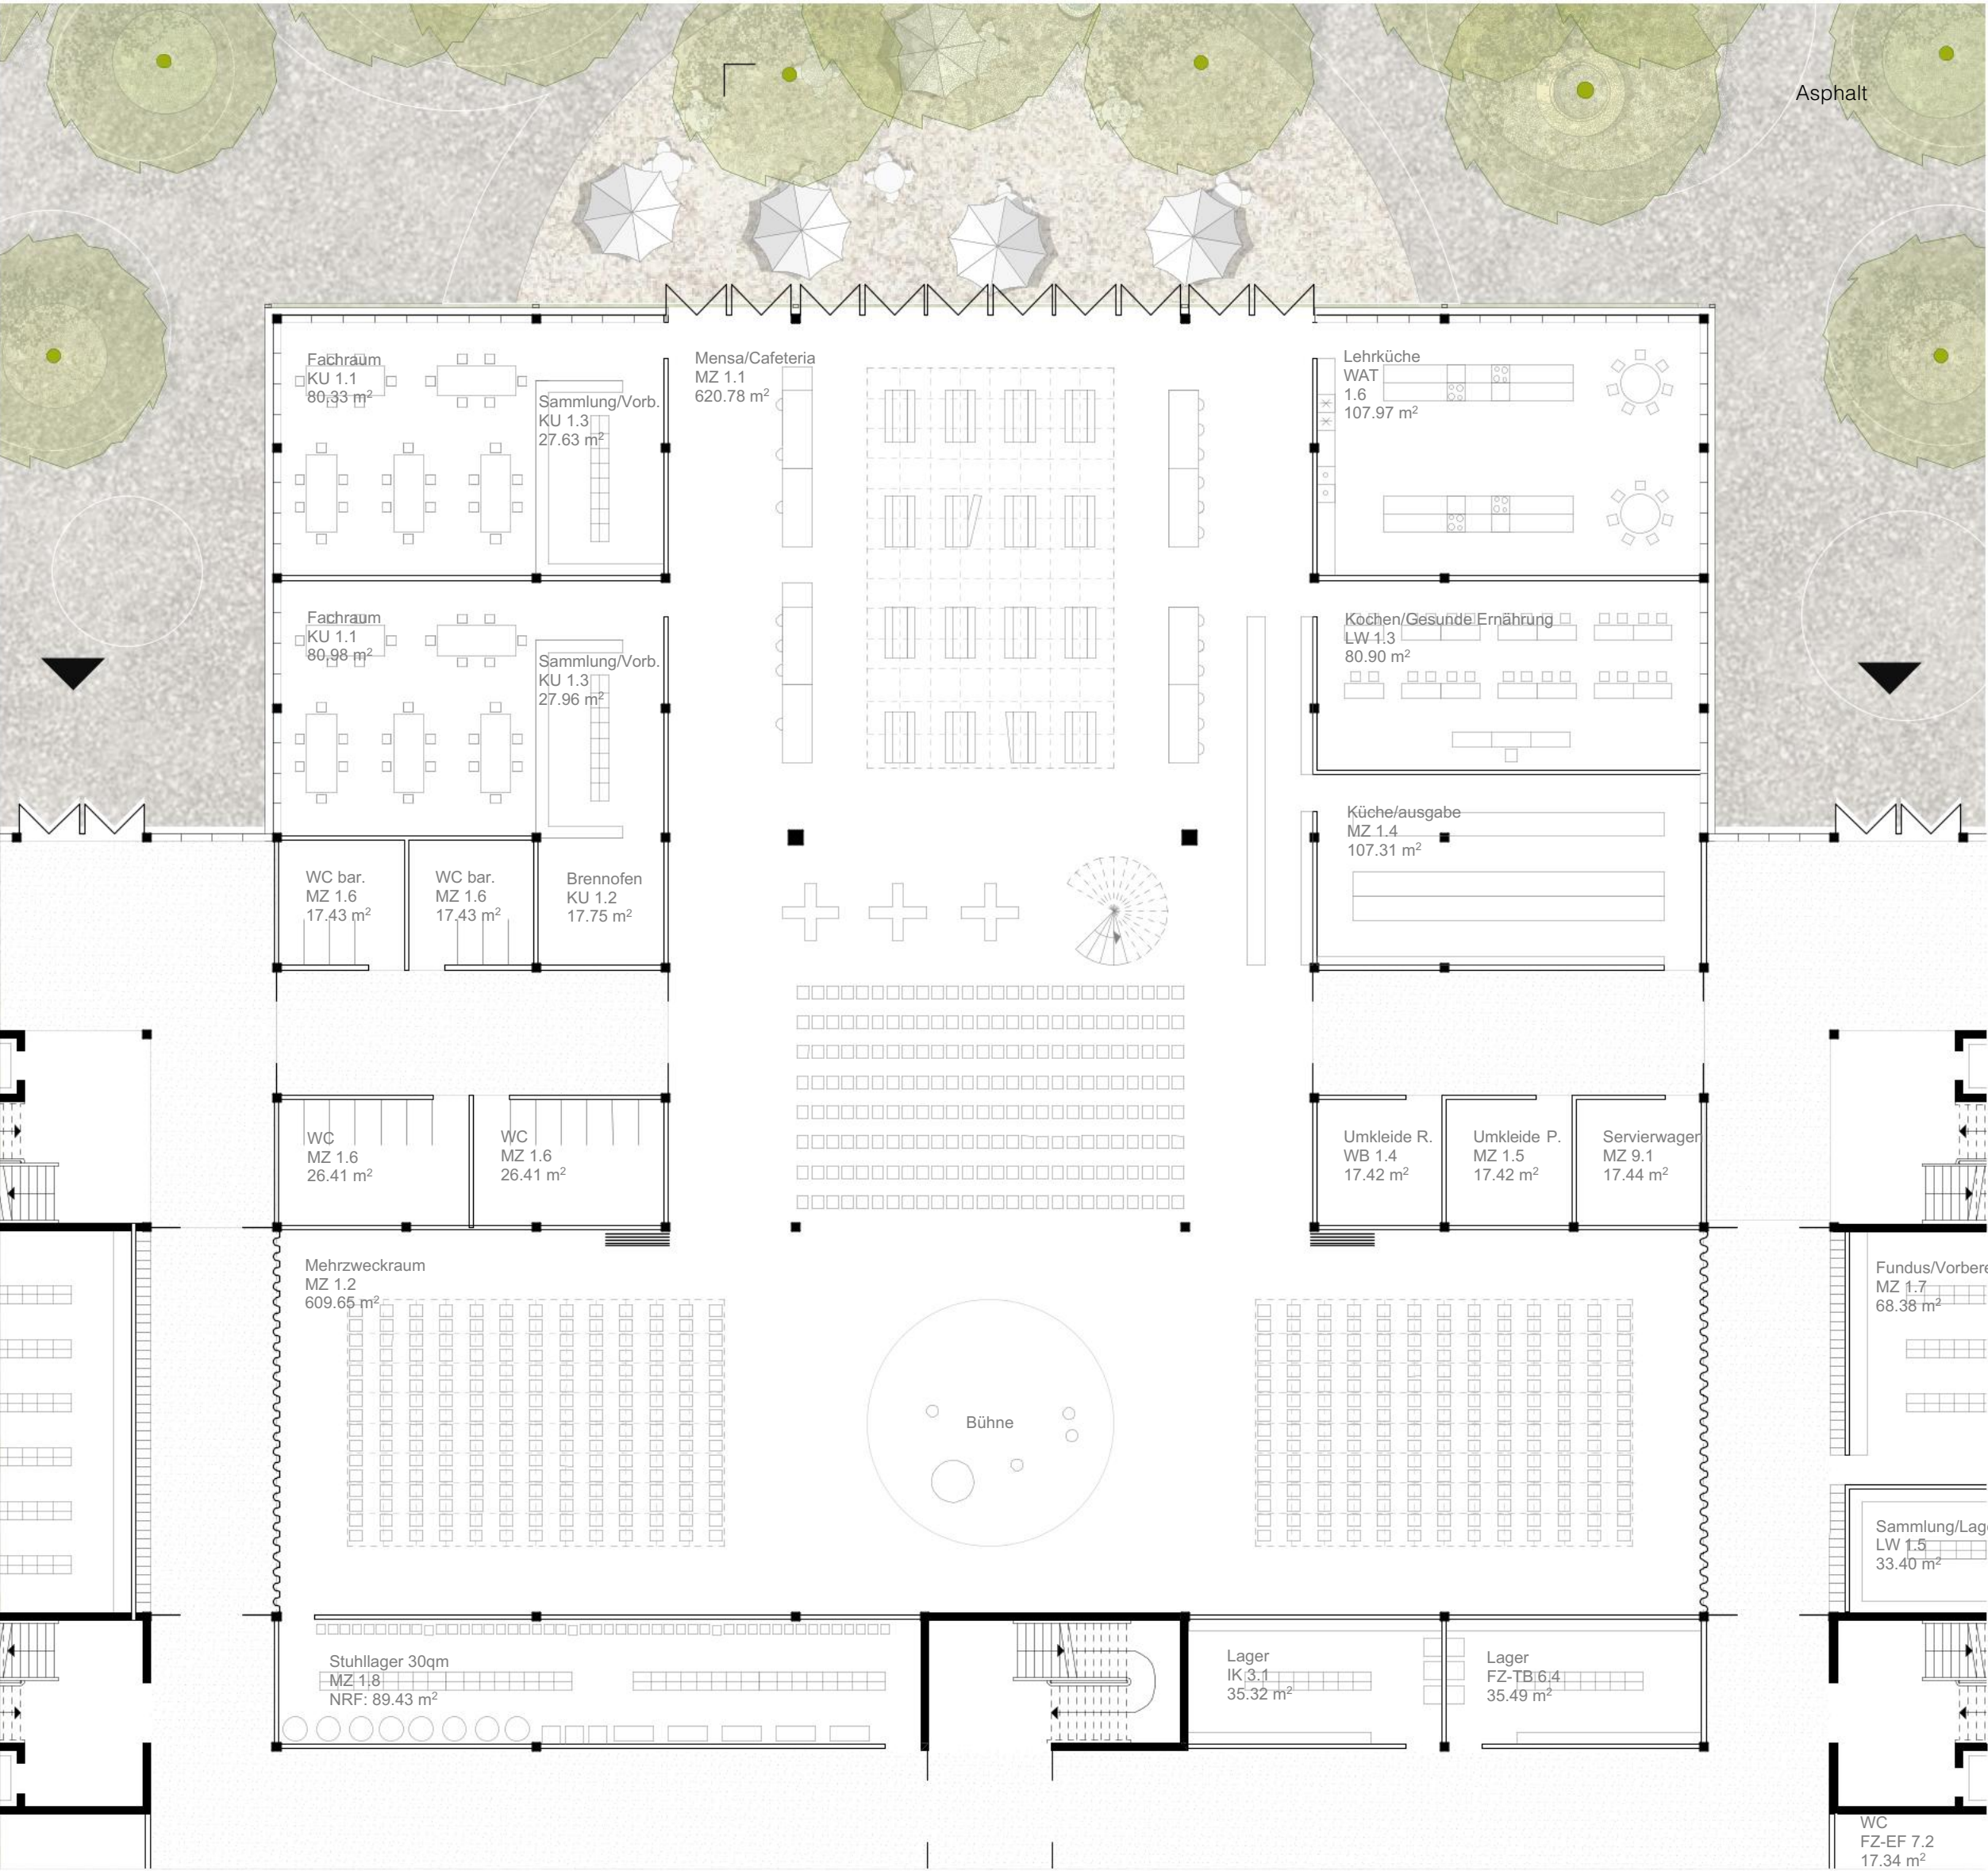

Grundrissausschnitt Mehrzweckbereich Veranstaltung 1:200

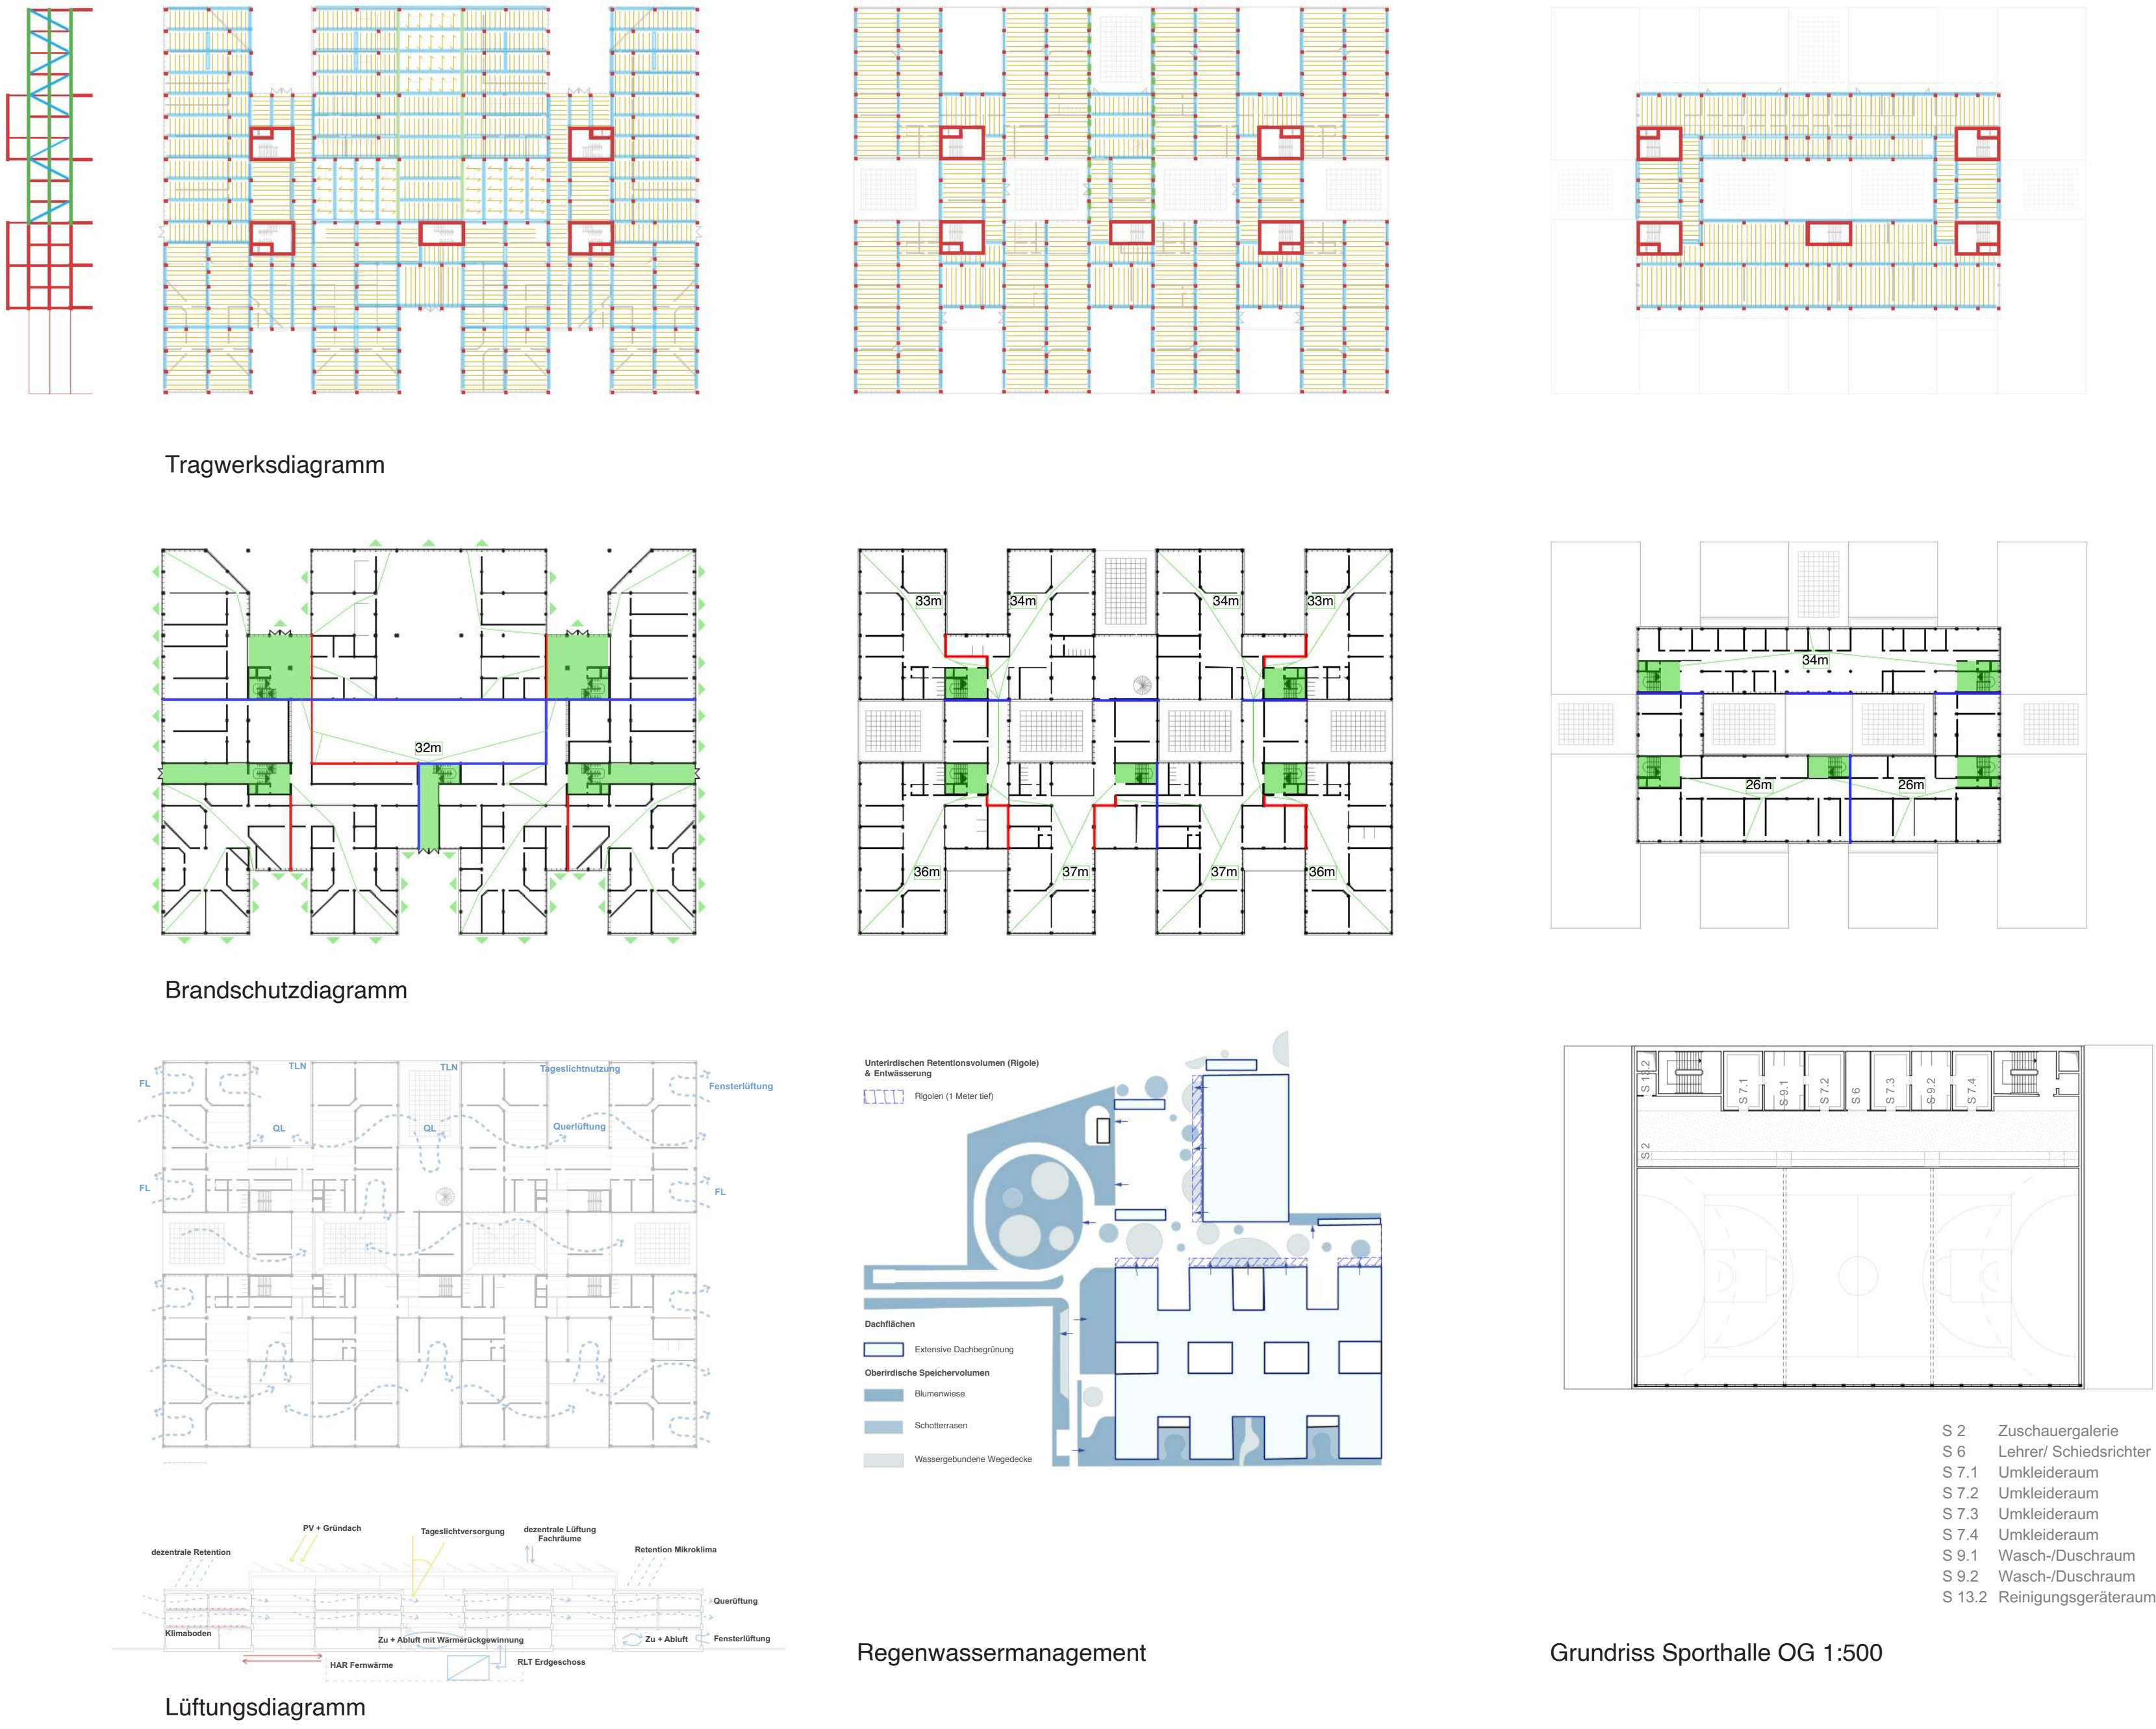

Ansicht Nord-Ost 1:200



Ansicht Süd-Ost 1:200