NEUBAU GEMEINSCHAFTSSCHULE PANKSTRASSE

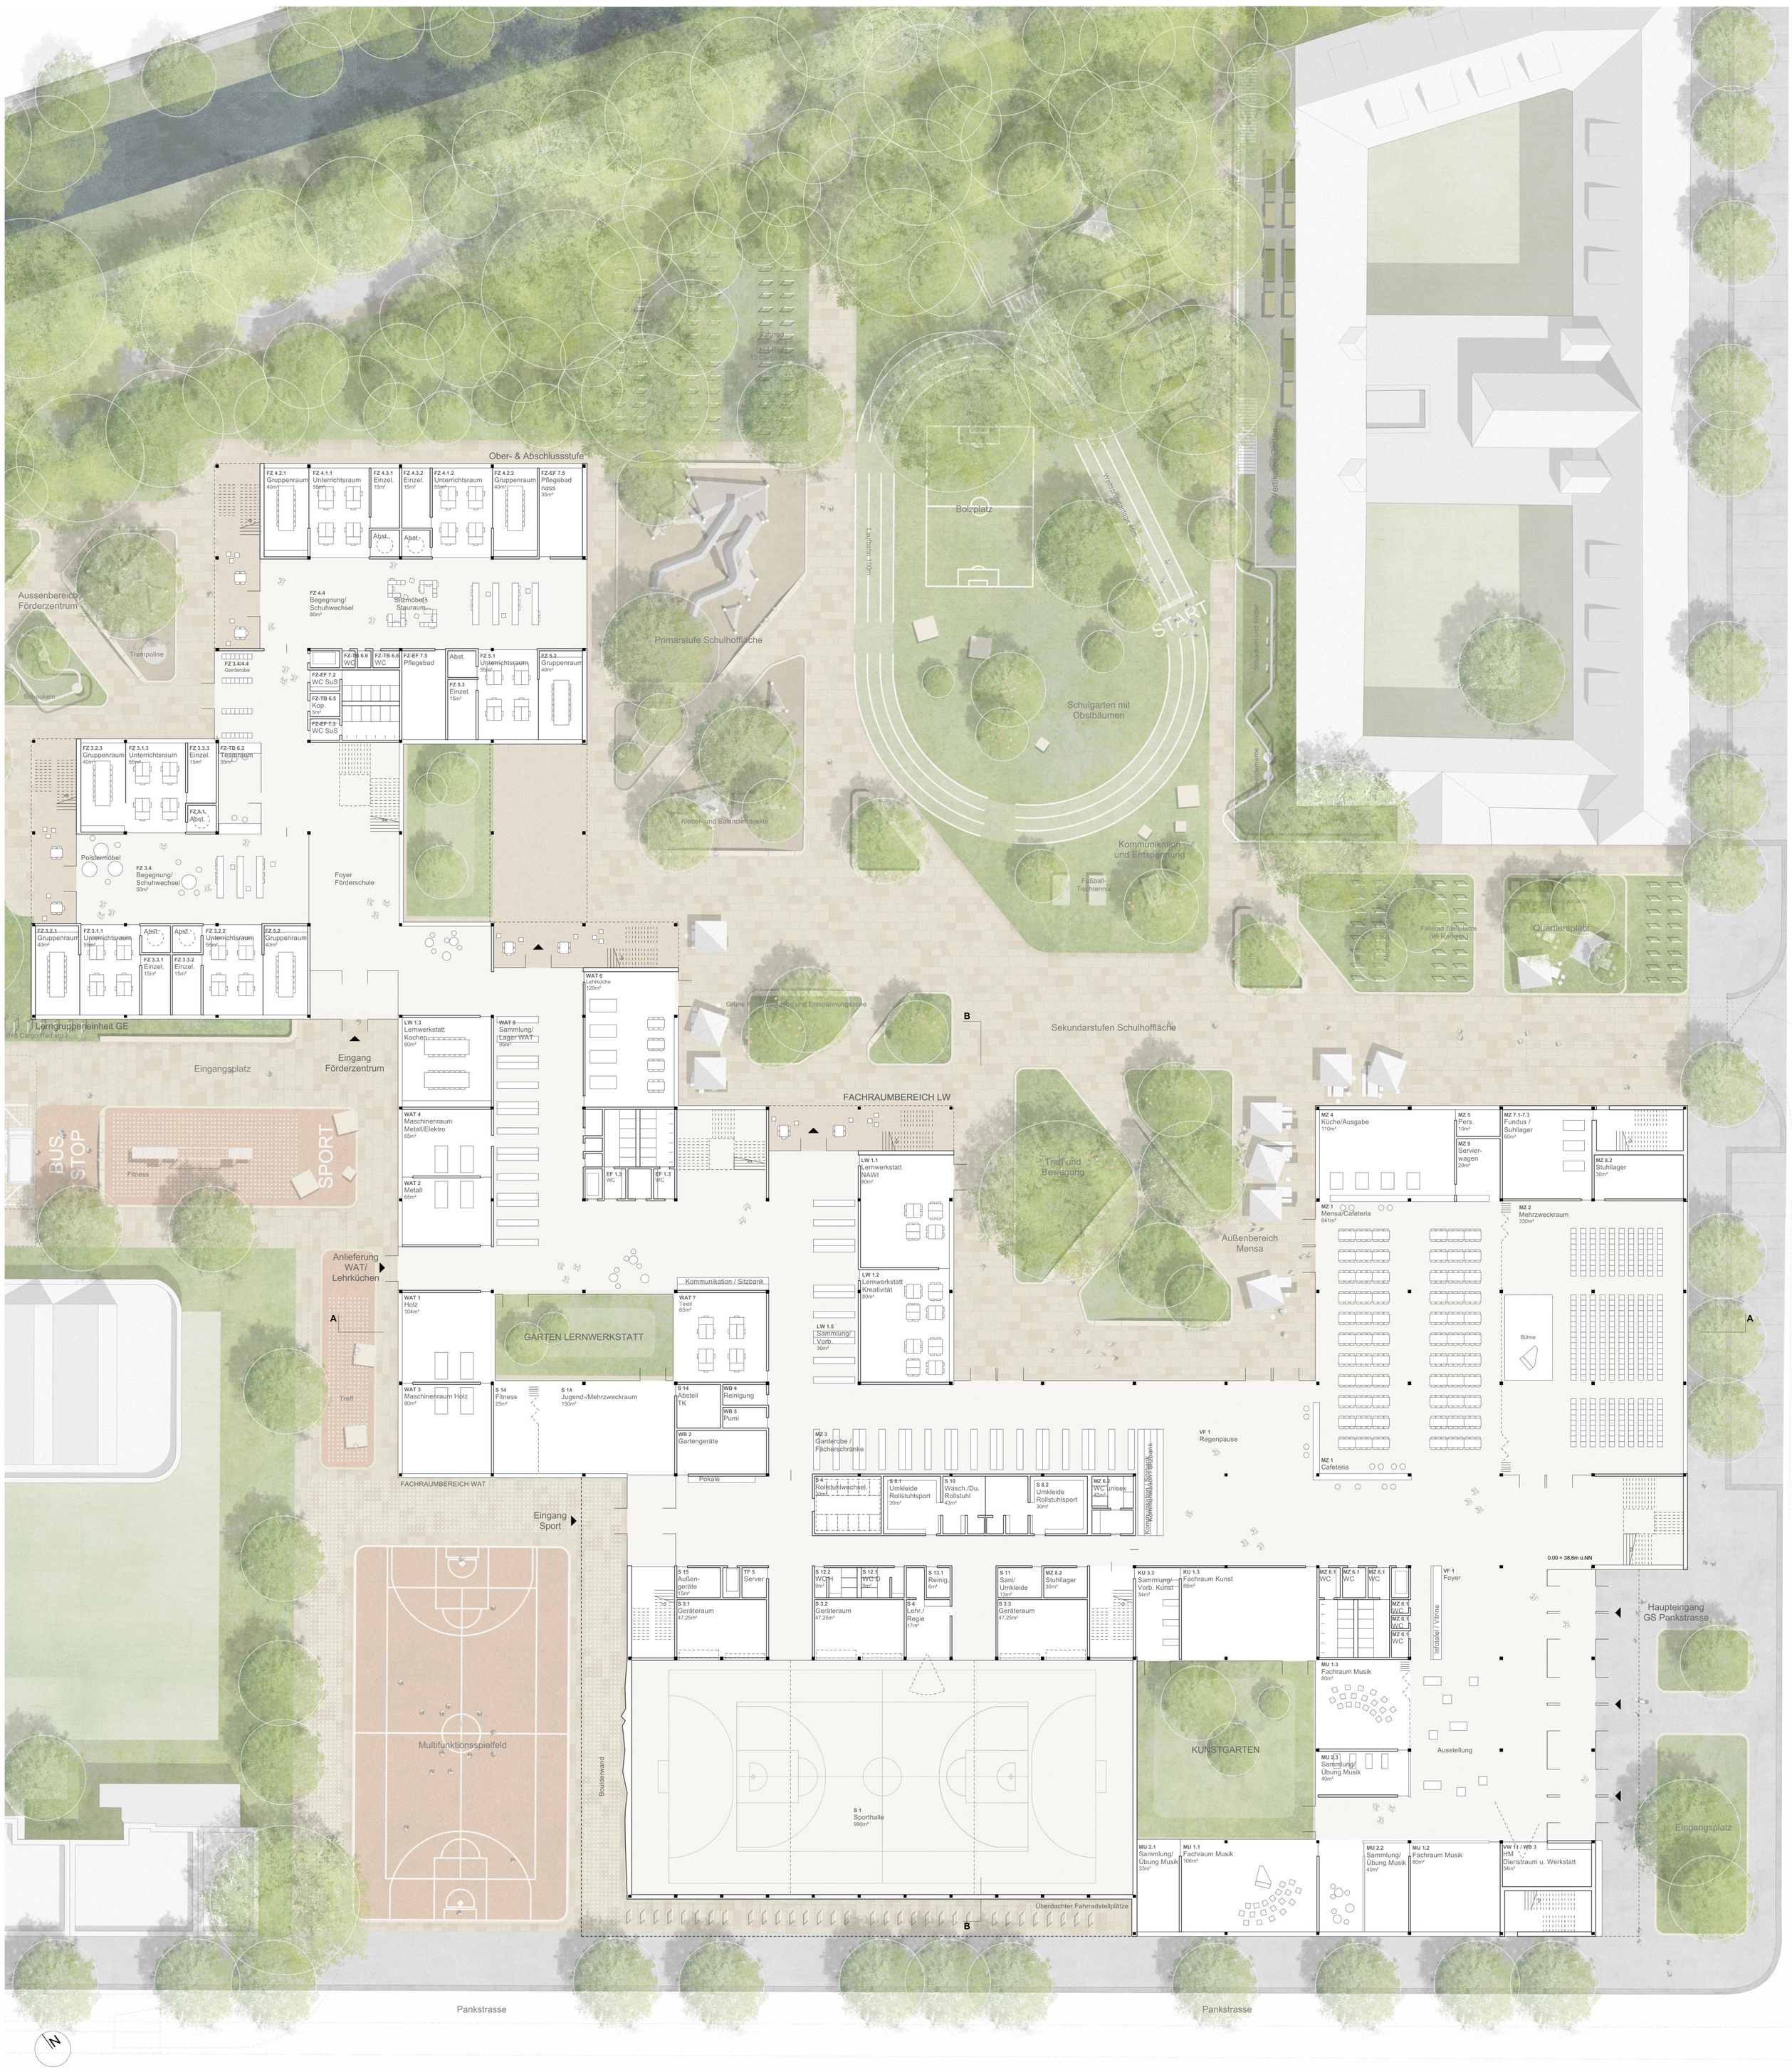

GRUNDRISS ERDGESCHOSS
Alle Grundrisse, Schnitte und Ansichten M 1 : 200

ANSICHT PANKSTRASSE