



REALISIERUNGSWETTBEWERB
NEUBAU GEMEINSCHAFTSSCHULE PANKSTRASSE


846417

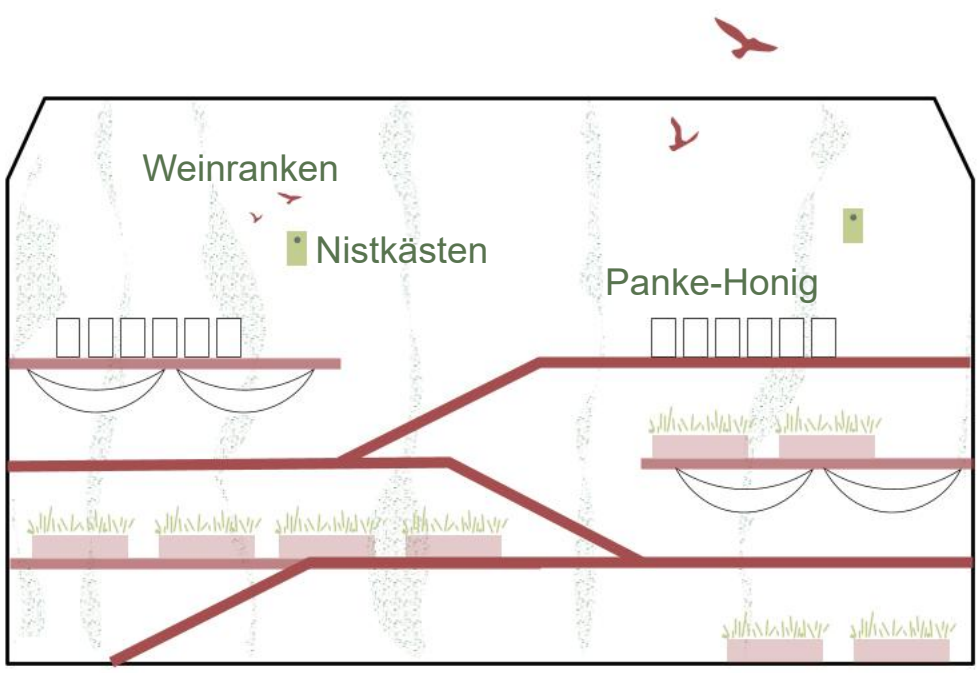

VERTIKALER GARTEN
Die Brandwand vom Gerichtsgebäude wird als vertikaler, urbaner Garten aktiviert. Flächen für Bienenzucht („Panke-Honig“), Nistkästen, Weinranken und Aufenthaltsangebote auf mehreren Ebenen verbinden ökologische Mehrwerte mit naturwissenschaftlicher Bildung, pädagogischer Nutzung und gemeinschaftlicher Aneignung.

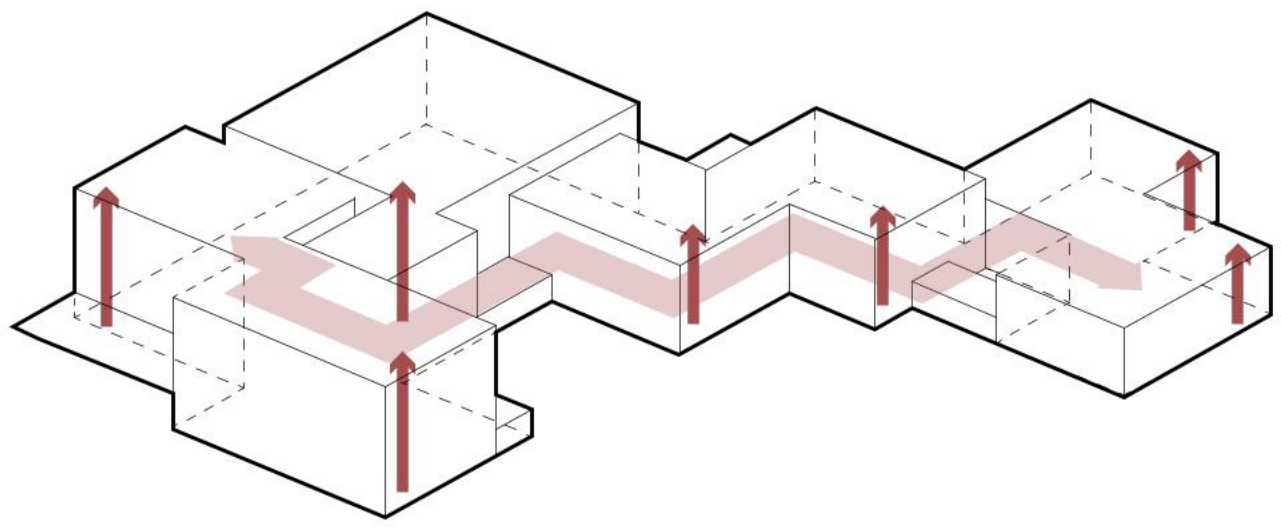

DAS GEMEINSCHAFTLICHE LERNBAND
Ein Lernband, das vom einladenden Eingangsbereich bis zum Förderzentrum reicht, verbindet alle gemeinschaftlichen Nutzungen. Über großzügige Treppenhäuser werden die ruhigeren Lerncluster in den Obergeschossen erschlossen.

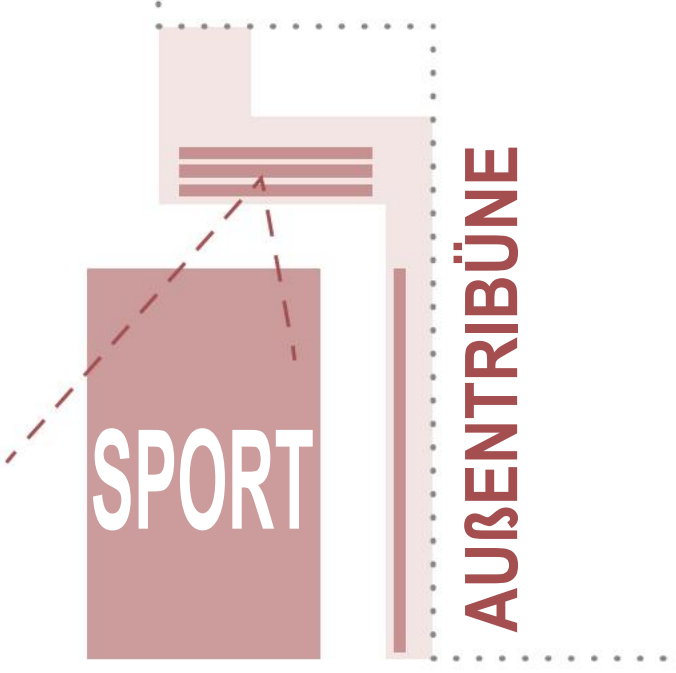

ALBA COURT
Das Kleinspielfeld *Alba Court* sowie der Aktivbereich befinden sich im südwestlichen Teil des Grundstücks. Sie sind stark an den Stadtteil angebunden und öffentlichkeitswirksam positioniert. Auf dem Dach des Werkstattbereichs befindet sich eine Außentribüne.


Das schließliche Lernband
Ein großzügiges *Lernband*, das vom einladenden Eingangsbereich bis zum Förderzentrum reicht, verbindet alle gemeinschaftlichen Nutzungen. Dabei orientieren sich die öffentlichkeitswirksamen Bereiche wie Foyer, Mehrzweckraum und Sporthalle zur Stadt, während die Mensa, Bibliothek, Werk-, Kunst- und Musikräume und weitere schulinterne Nutzungen den Schulhof beleben. Die direkt an den Eingangsbereich angrenzende Mensa kann flexibel mit dem Mehrzweckraum zu einem großzügigen Raum zusammengeschaltet werden. Zudem lässt sich der Bereich einfach abtrennen und extern vermieten. Die Anlieferung der Mensa erfolgt über die Schönstedtstraße im Nordosten.

Sport als Teil des Schullalltags
Als baulicher Puffer schützt die zweigeschossige Sporthalle die Schule und den grünen Schulhof vor den Emissionen der Pankstraße. Gleichzeitig ist sie zentral im Gebäude verortet und macht Bewegung und Sport selbstverständlich zum Teil des Schullalltags. Sichtbeziehungen in das Hallenvolumen unterstreichen diese räumliche Präsenz. Ein kleiner Zuschauerbereich mit Blick in jede Halle befindet sich im 1. und 3. Obergeschoss. Die Vereine und Externe erreichen die Halle über ein einladendes Foyer.
Das direkt angeschlossene Kleinspielfeld im Außenraum ist gut in den Stadtteil eingebunden und leicht zugänglich. Eine kleine Tribüne auf dem Dach des Werkstattbereichs ermöglicht das Zuschauen bei Spielen.


Neues Lernen – Lernlandschaften in den Obergeschossen
Über großzügige Treppenhäuser werden die ruhigeren Lerncompartments in den Obergeschossen erreicht. Verbindungen zwischen den Clustern bestehen hier ausschließlich über kleinere Shortcuts für die Lehrkräfte. Jeweils zwei Cluster werden über eine zentrale Treppe erschlossen und spiegeln sich wie Zwillingsspaare entlang der inneren kurzen Seite. Sie sind für jede Schulform nahezu identisch organisiert.
Die Stammgruppenräume und die dazwischenliegenden Teilungsräume gruppieren sich jeweils um ein gemeinsames Forum. Dieses mündet in eine Loggia, die als kleines grünes Klassenzimmer genutzt werden kann. Von hier aus sind auch die Außenterrassen erreichbar. Die Foren sind gut belichtet und multifunktional nutzbar. Die Teilungsräume lassen sich über mobile Trennwände sowohl zum Forum hin öffnen als auch untereinander flexibel zu kleineren Einheiten zusammenschalten. Die quadratischen Stammgruppenräume ermöglichen eine flexible Möblierung.
Ein Teamraum mit Lehrmittelbereich wird jeweils von zwei Clustern gemeinsam genutzt und befindet sich in der gemeinsamen Mittelzone, in der auch die Haupttreppen angeordnet sind. Die Lerncompartments schaffen Raum für einen lebendigen und vielfältigen Schullalltag.

EIN RUHIGER SCHULHOF
Das Gebäude schirmt den Schulhof vom Straßenlärm ab und formt einen geschützten, grünen Außenraum in Richtung Panke.



FUNKTIONEN IM GEBÄUDE

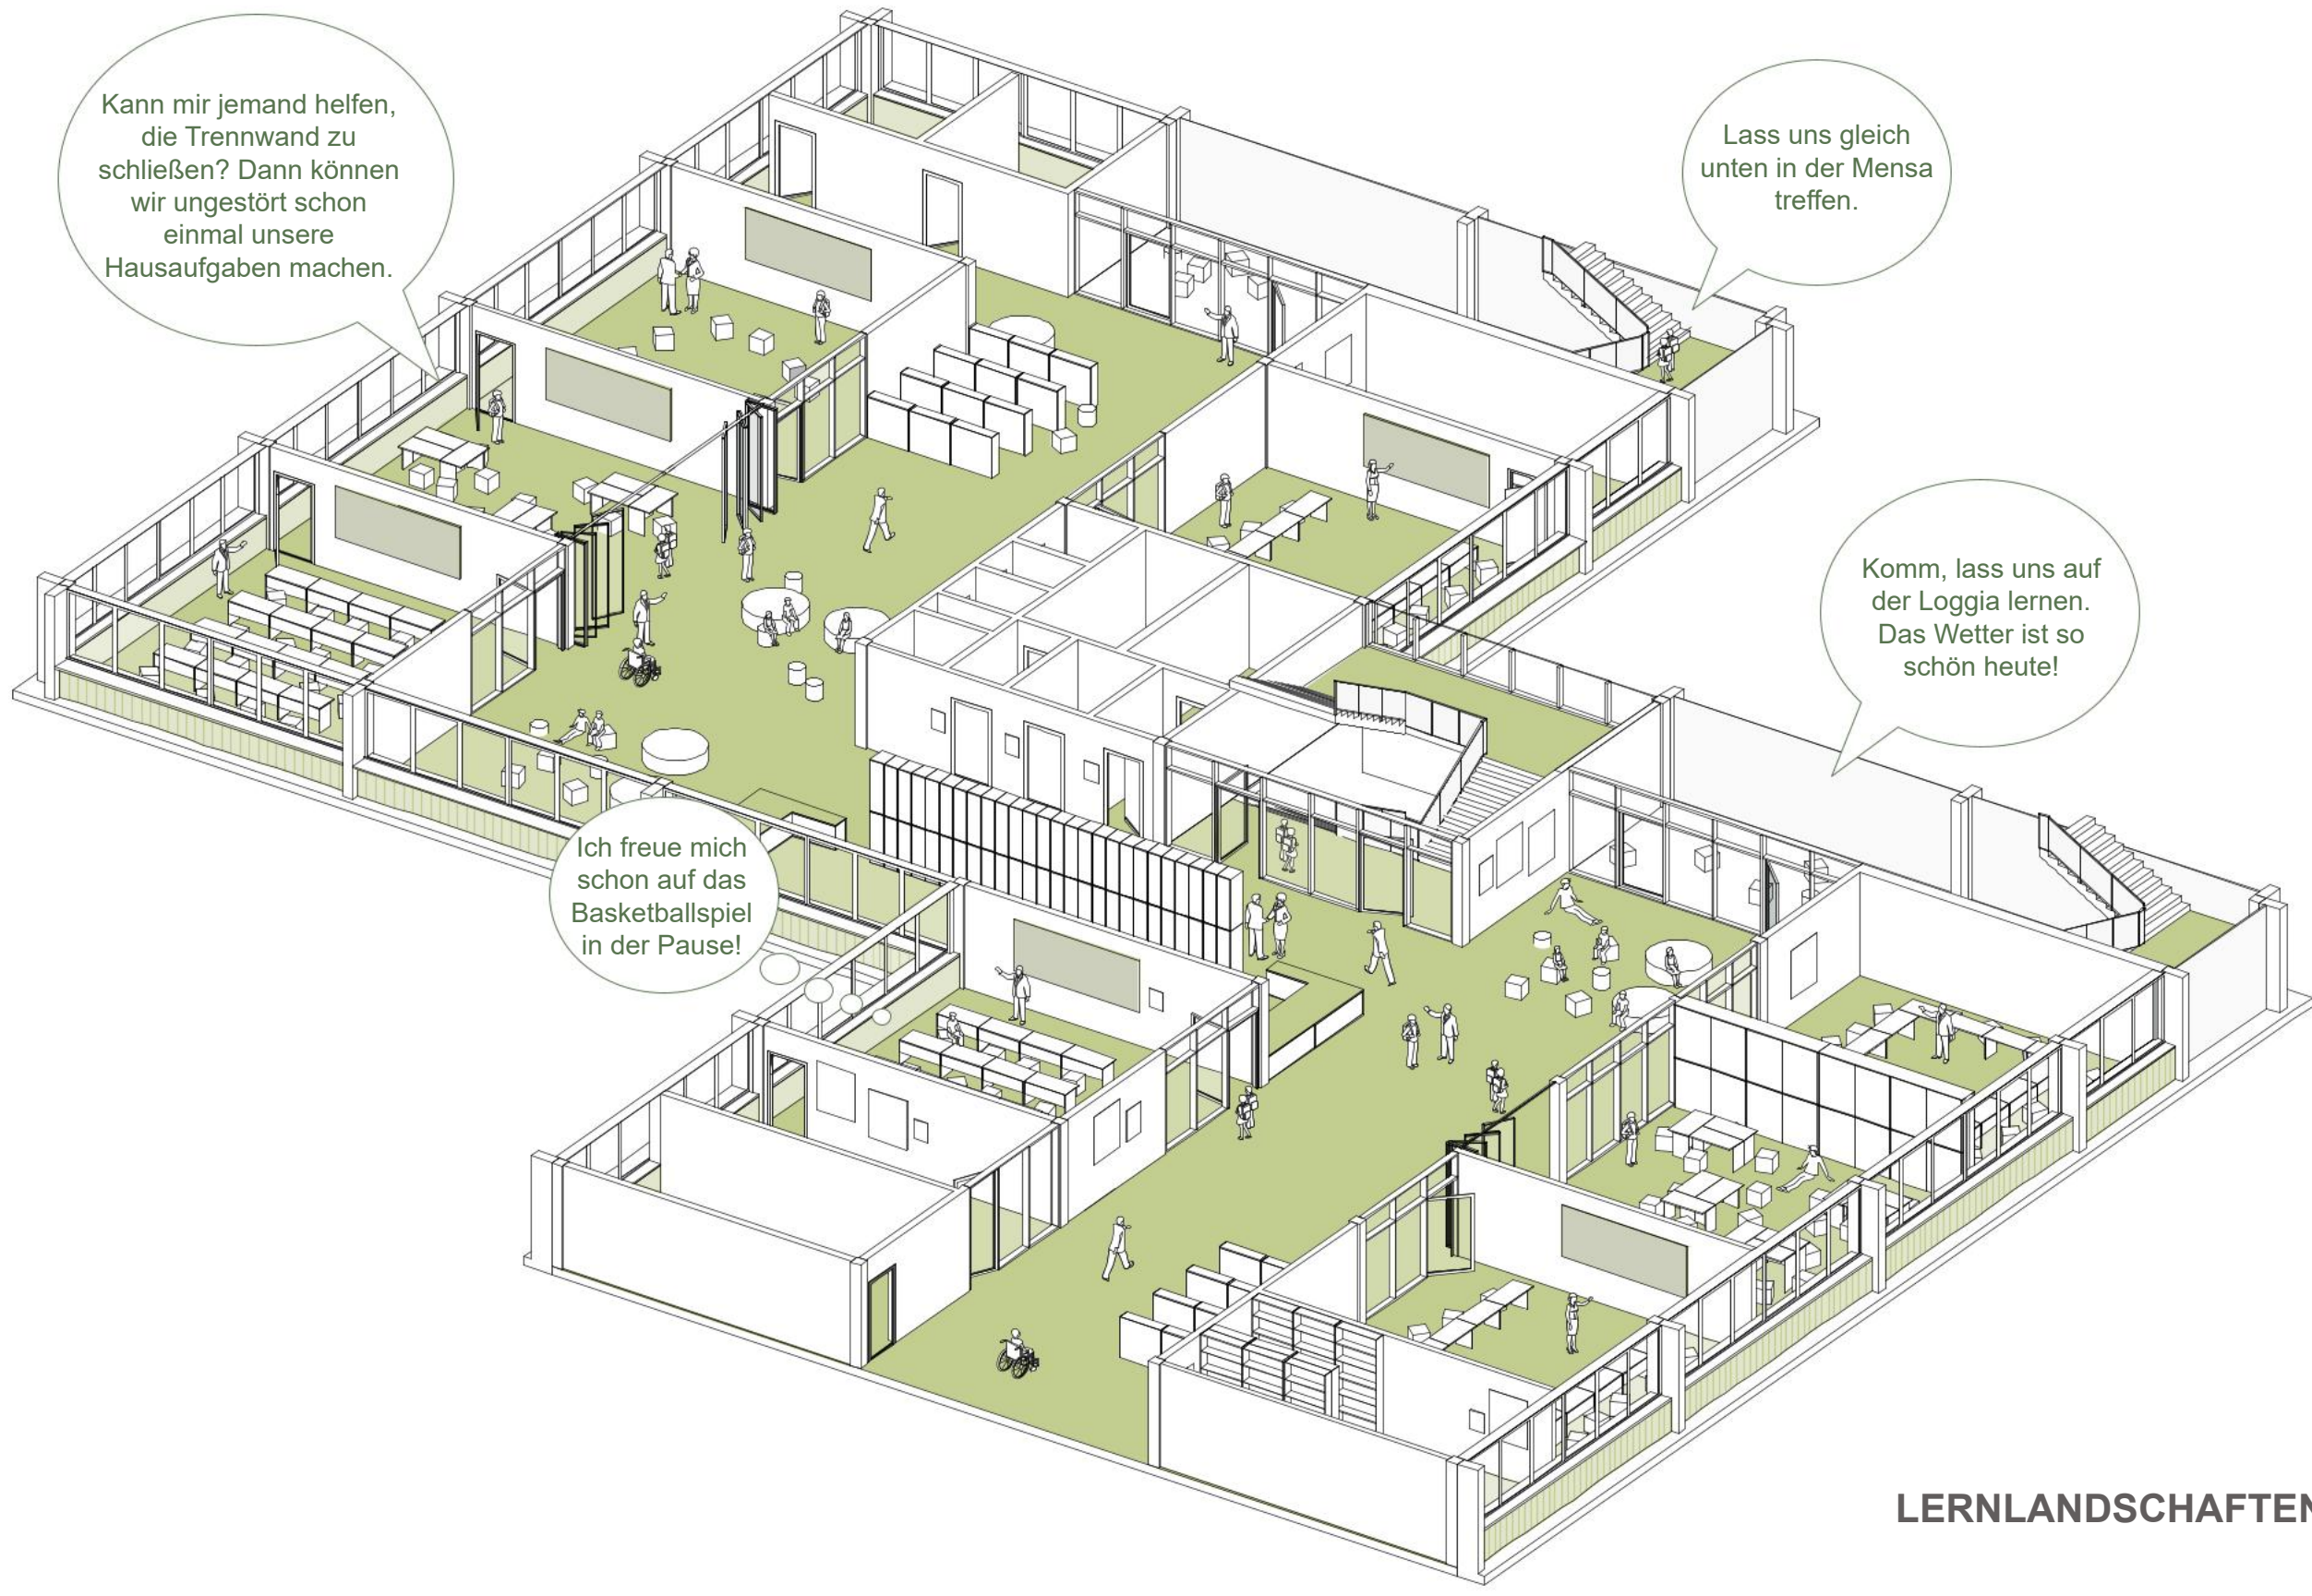

LERNLANDSCHAFTEN IM OG

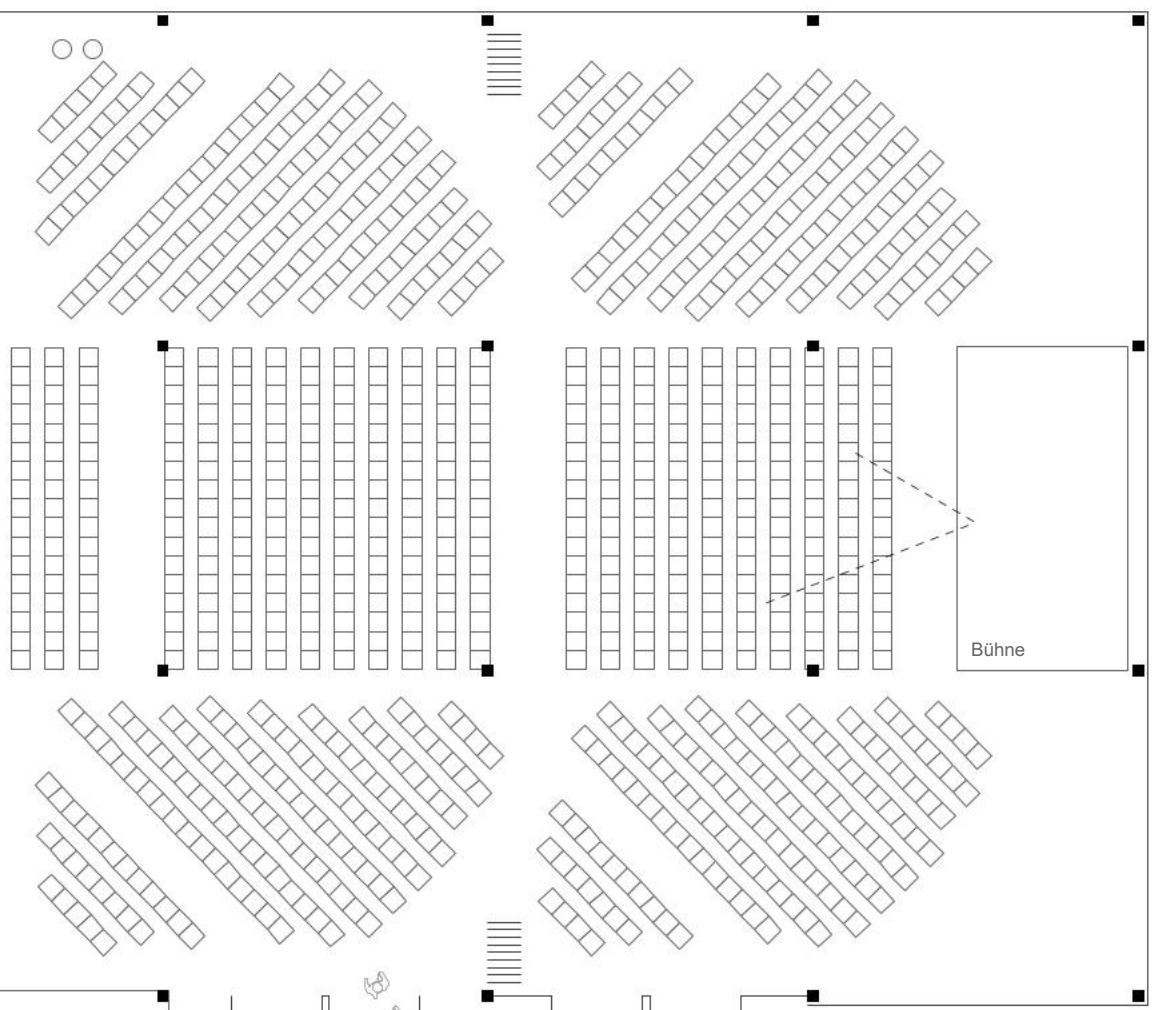


« MÖBLIERUNG GROSSVERANSTALTUNG IM MEHRZWECKRAUM »

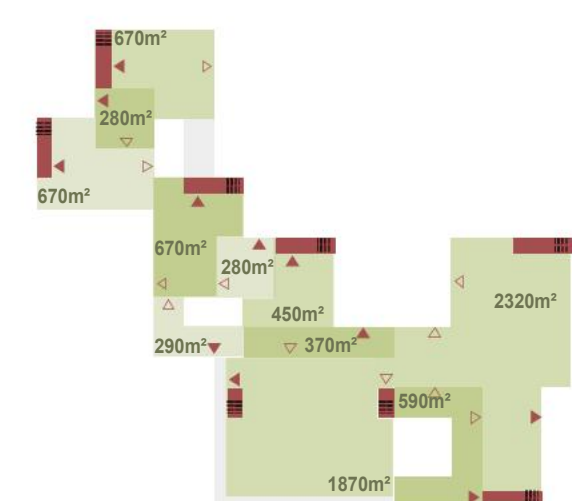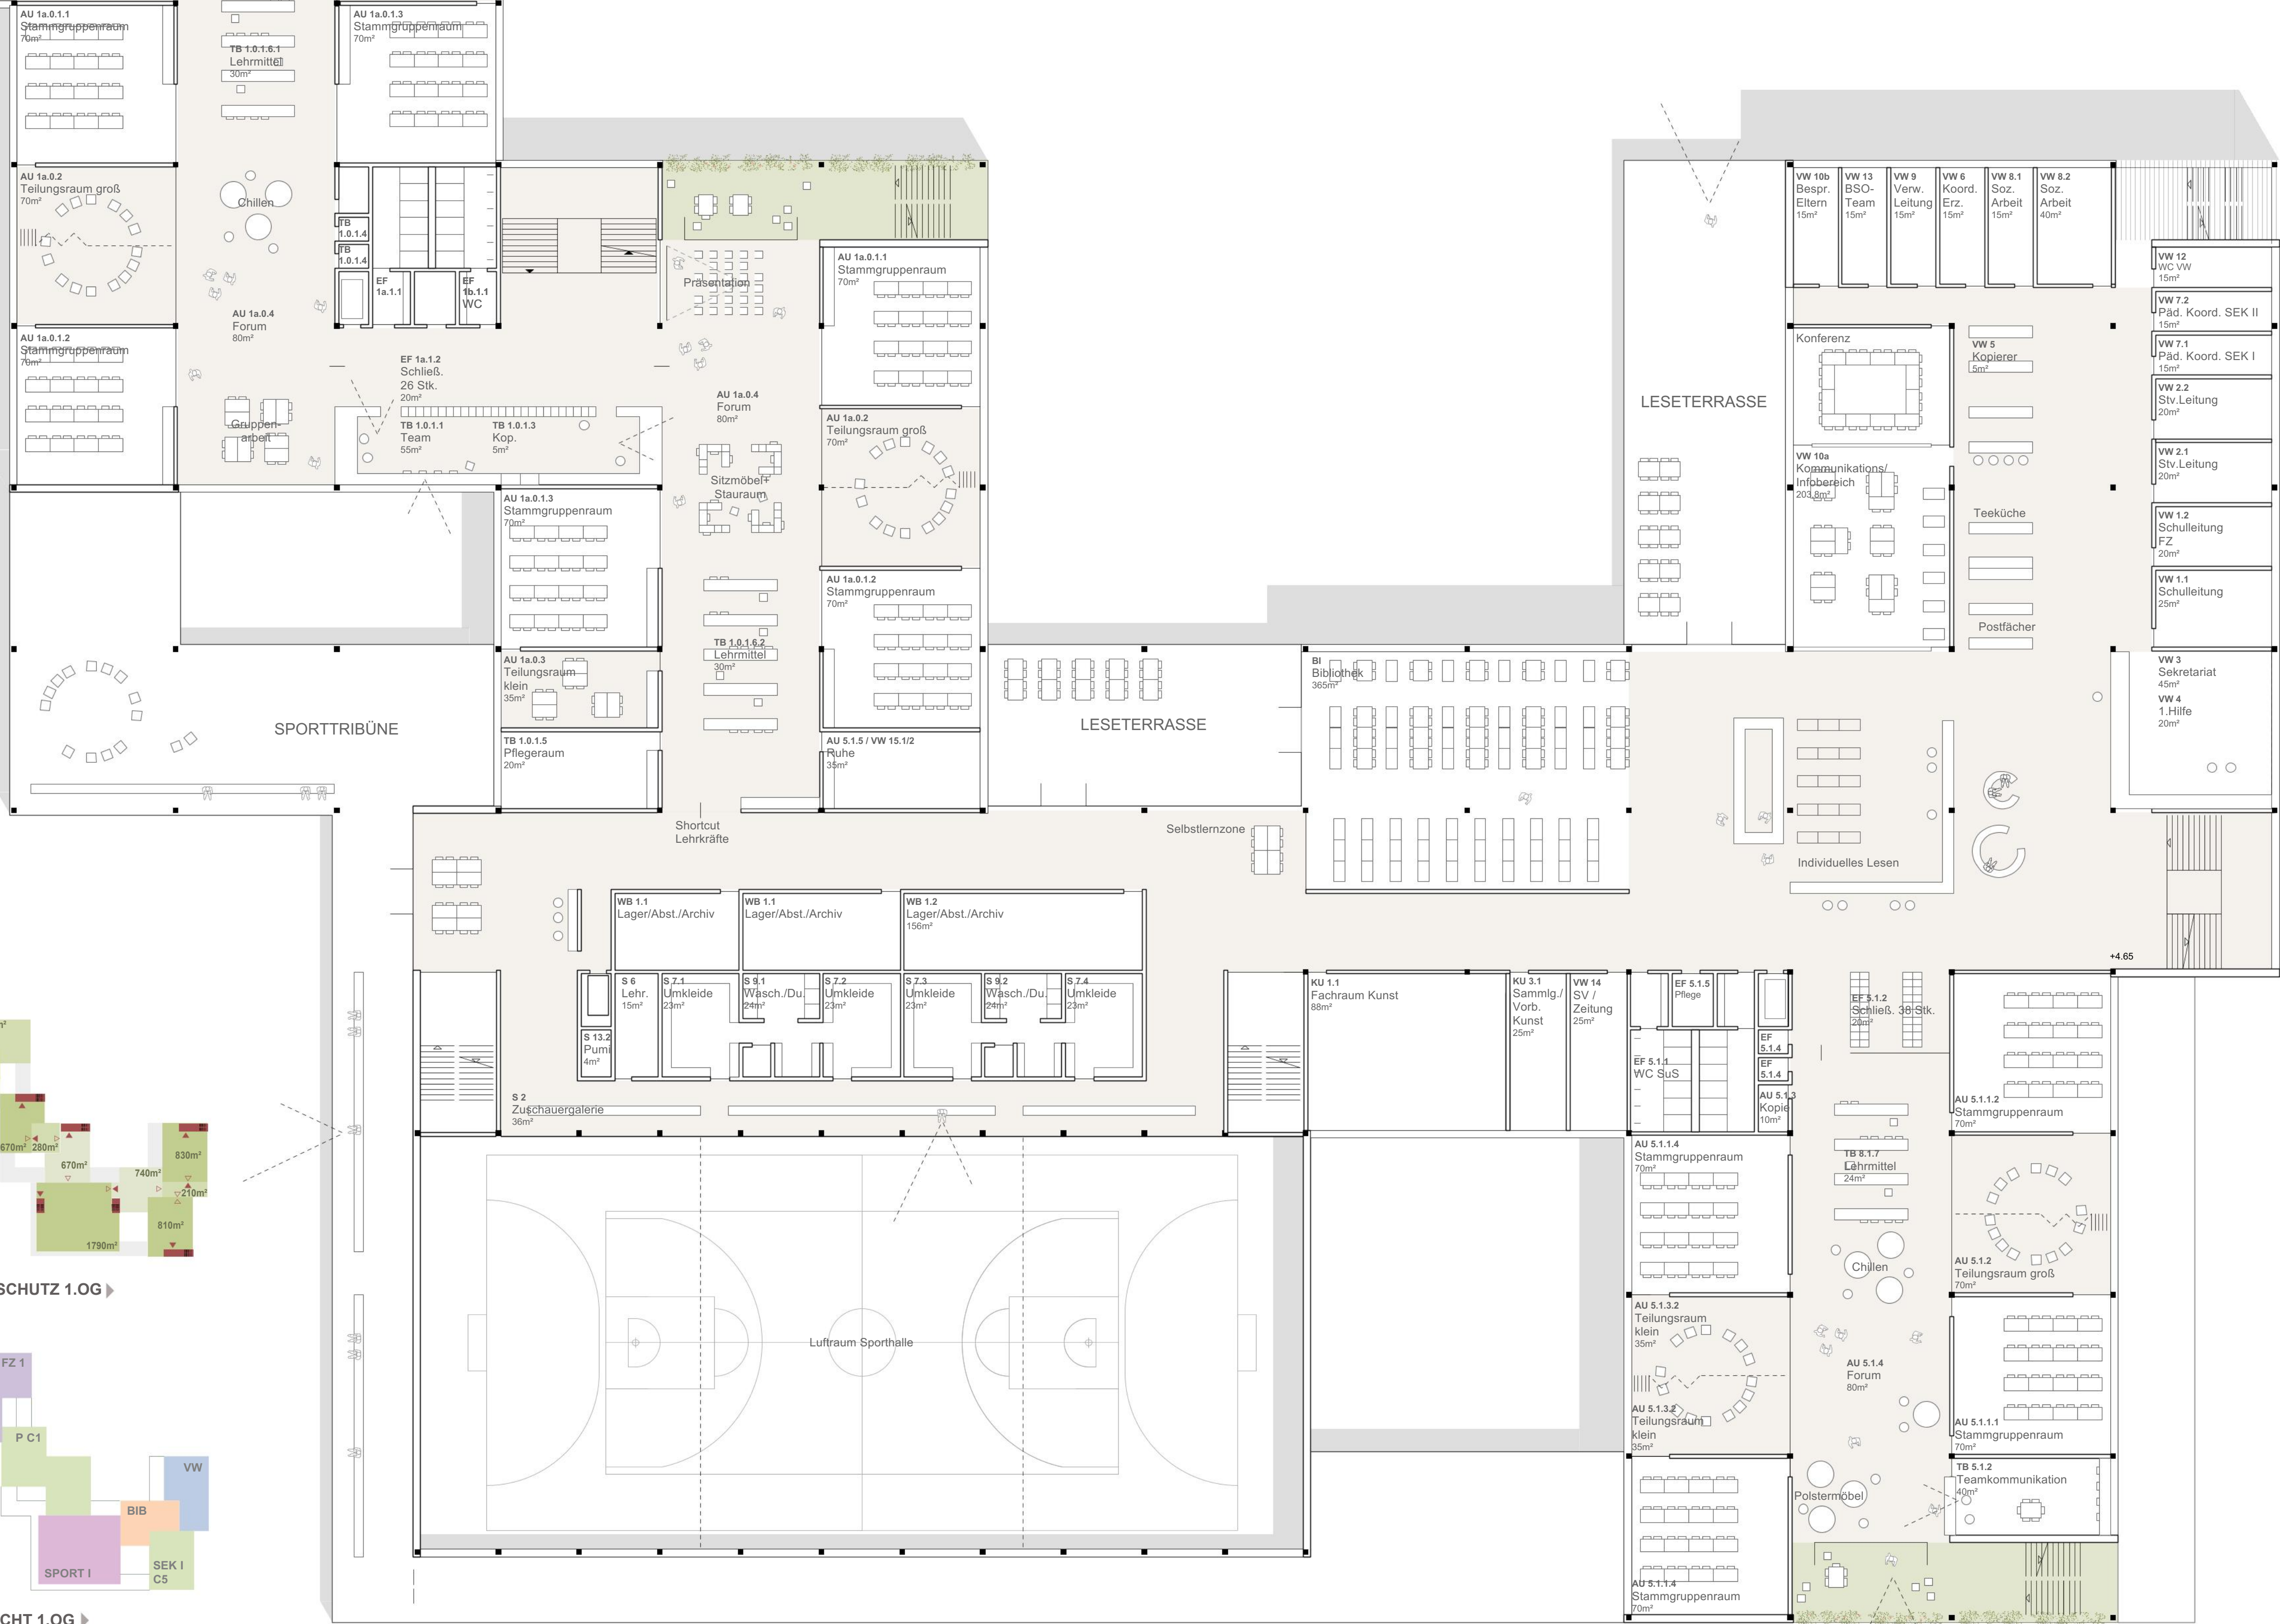

« BRANDSCHUTZ EG »

BRANDSCHUTZ 1.OG »

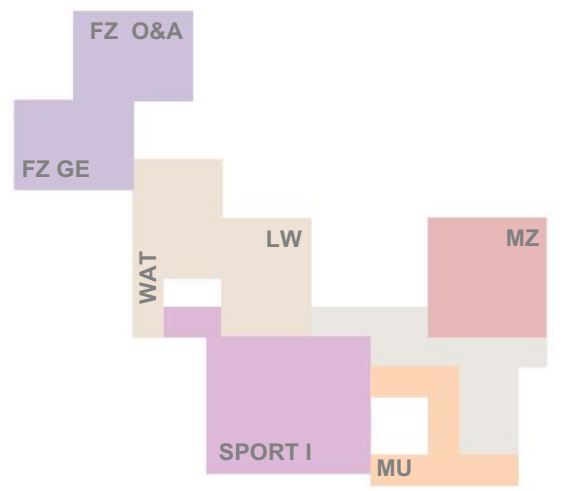

« ÜBERSICHT EG »

ÜBERSICHT 1.OG »

GRUNDRISS 1. OG



SCHNITT A-A

0.00m