




ANSICHT SÜDOST 1.200

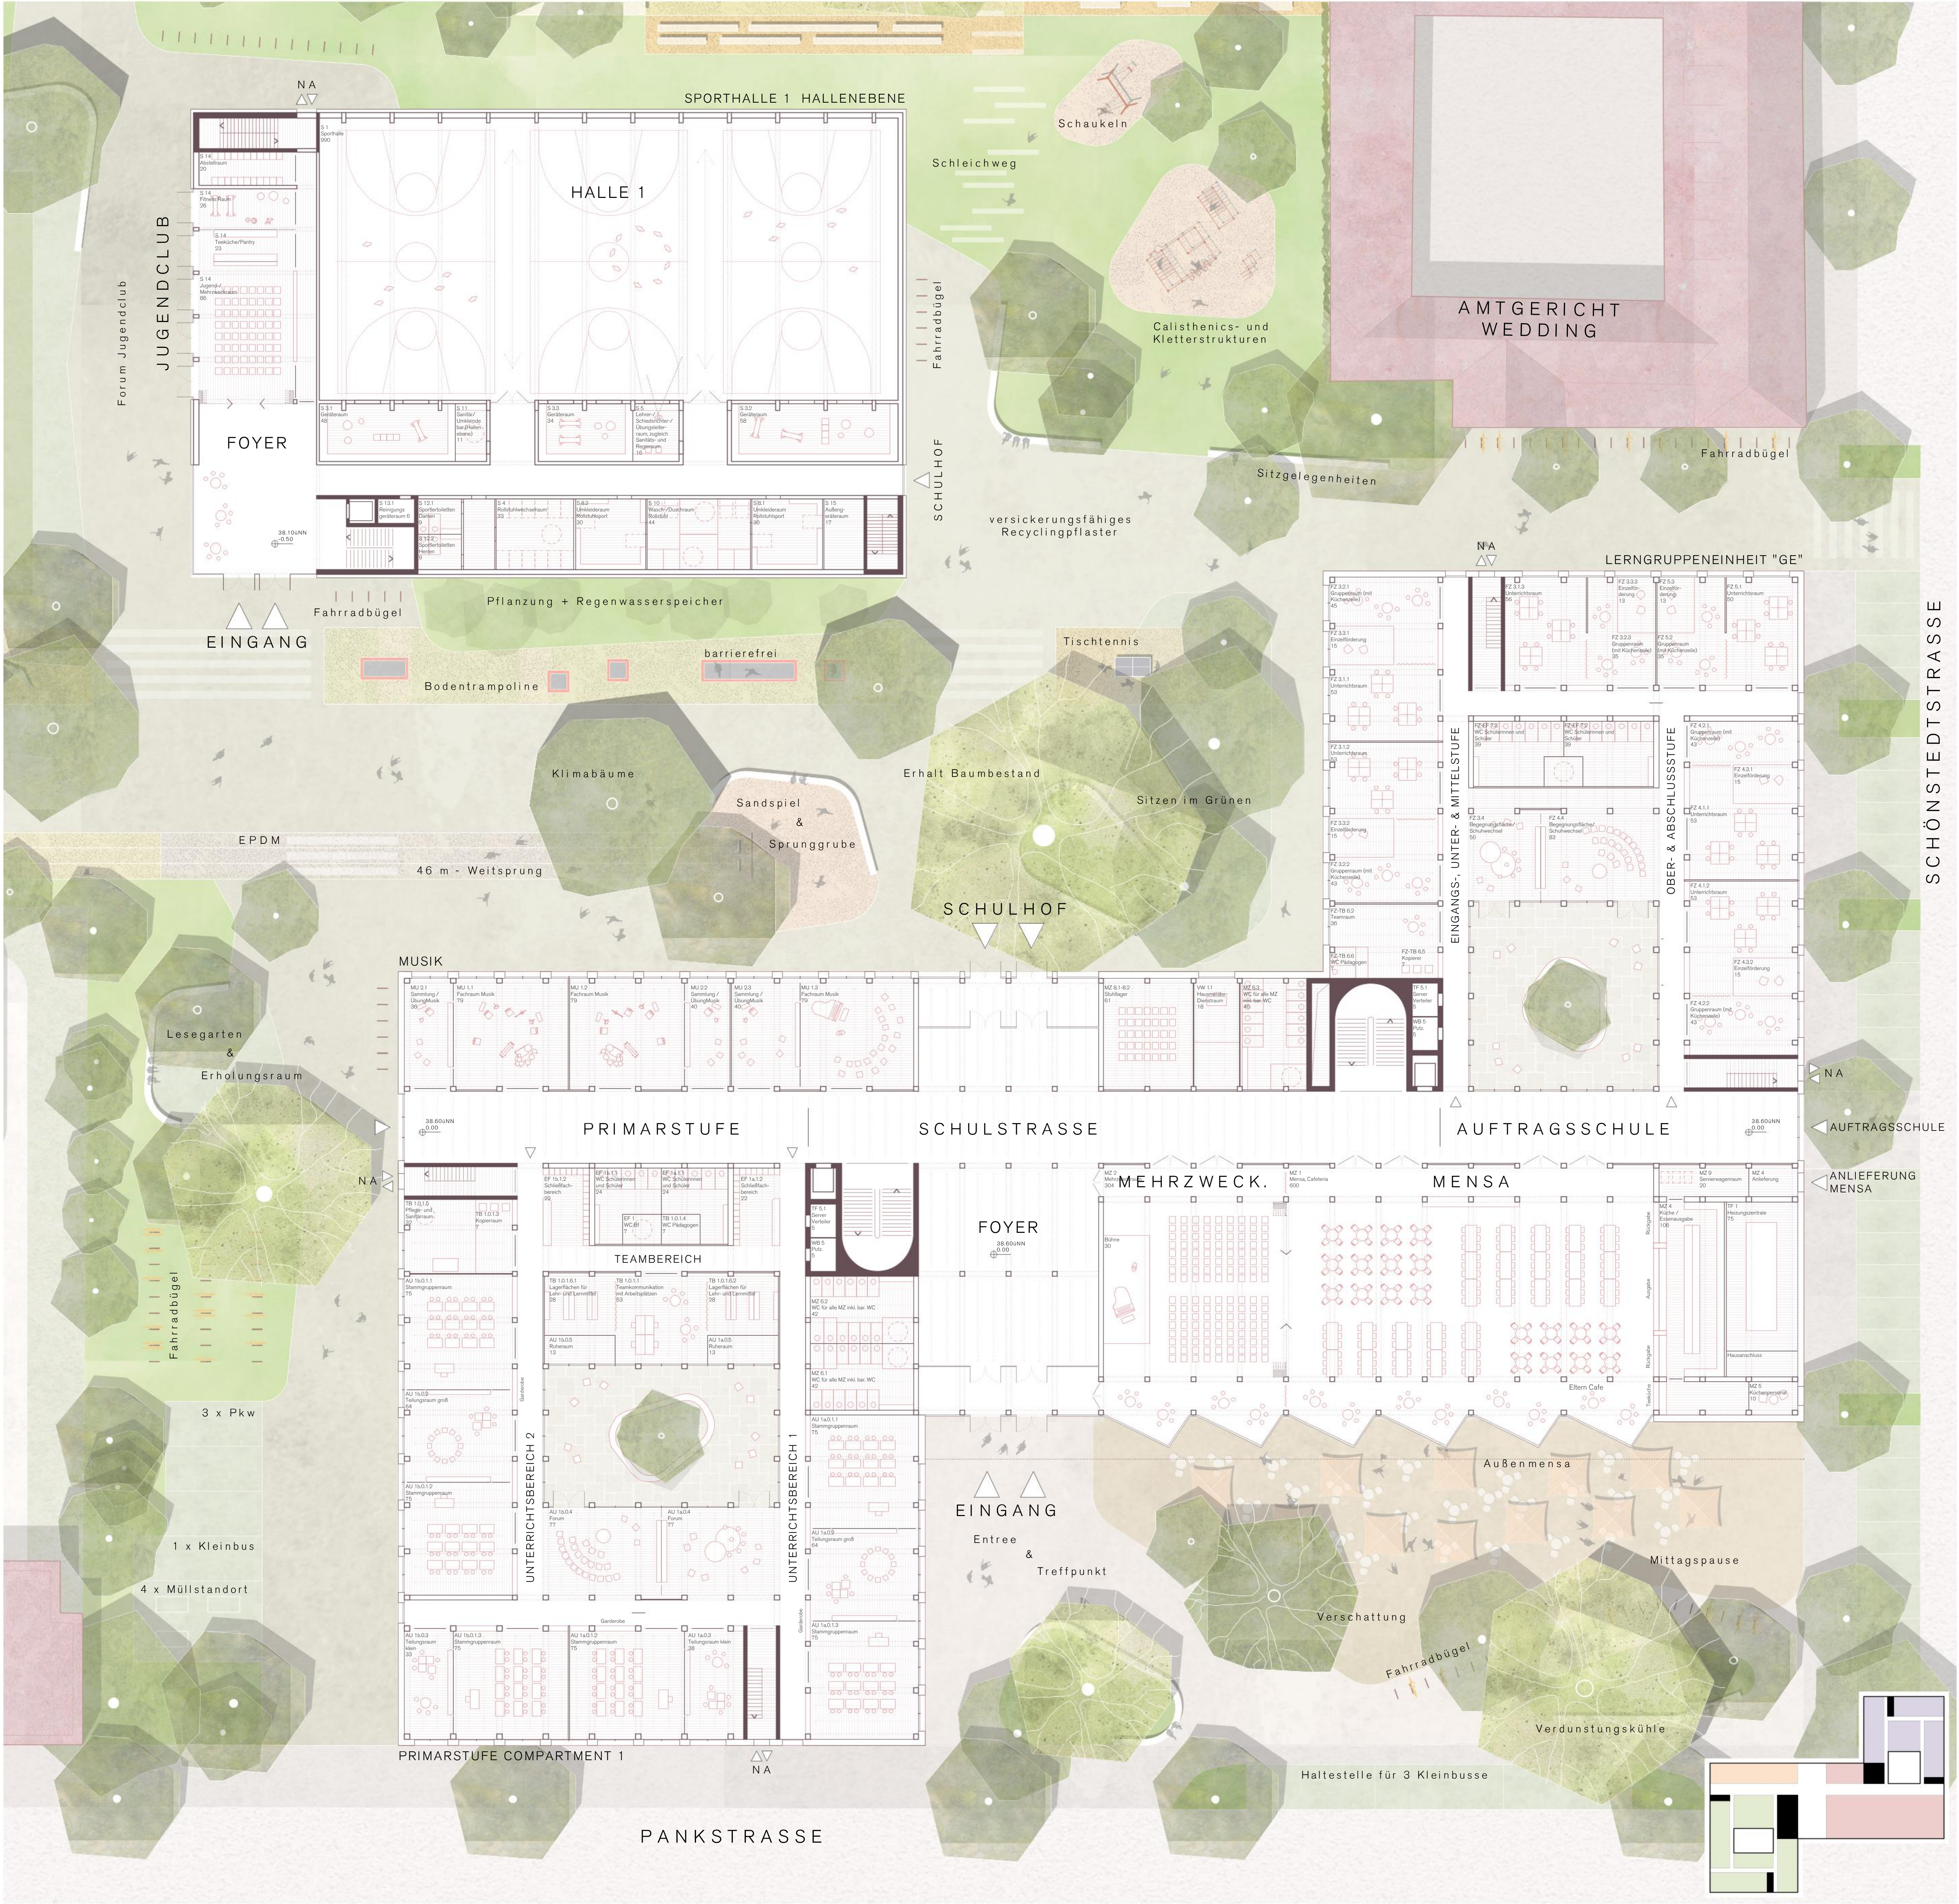

GRUNDRISSE EG 1.200



ANSICHT NORDWEST 1.200