



SÜDANSICHT M1:200

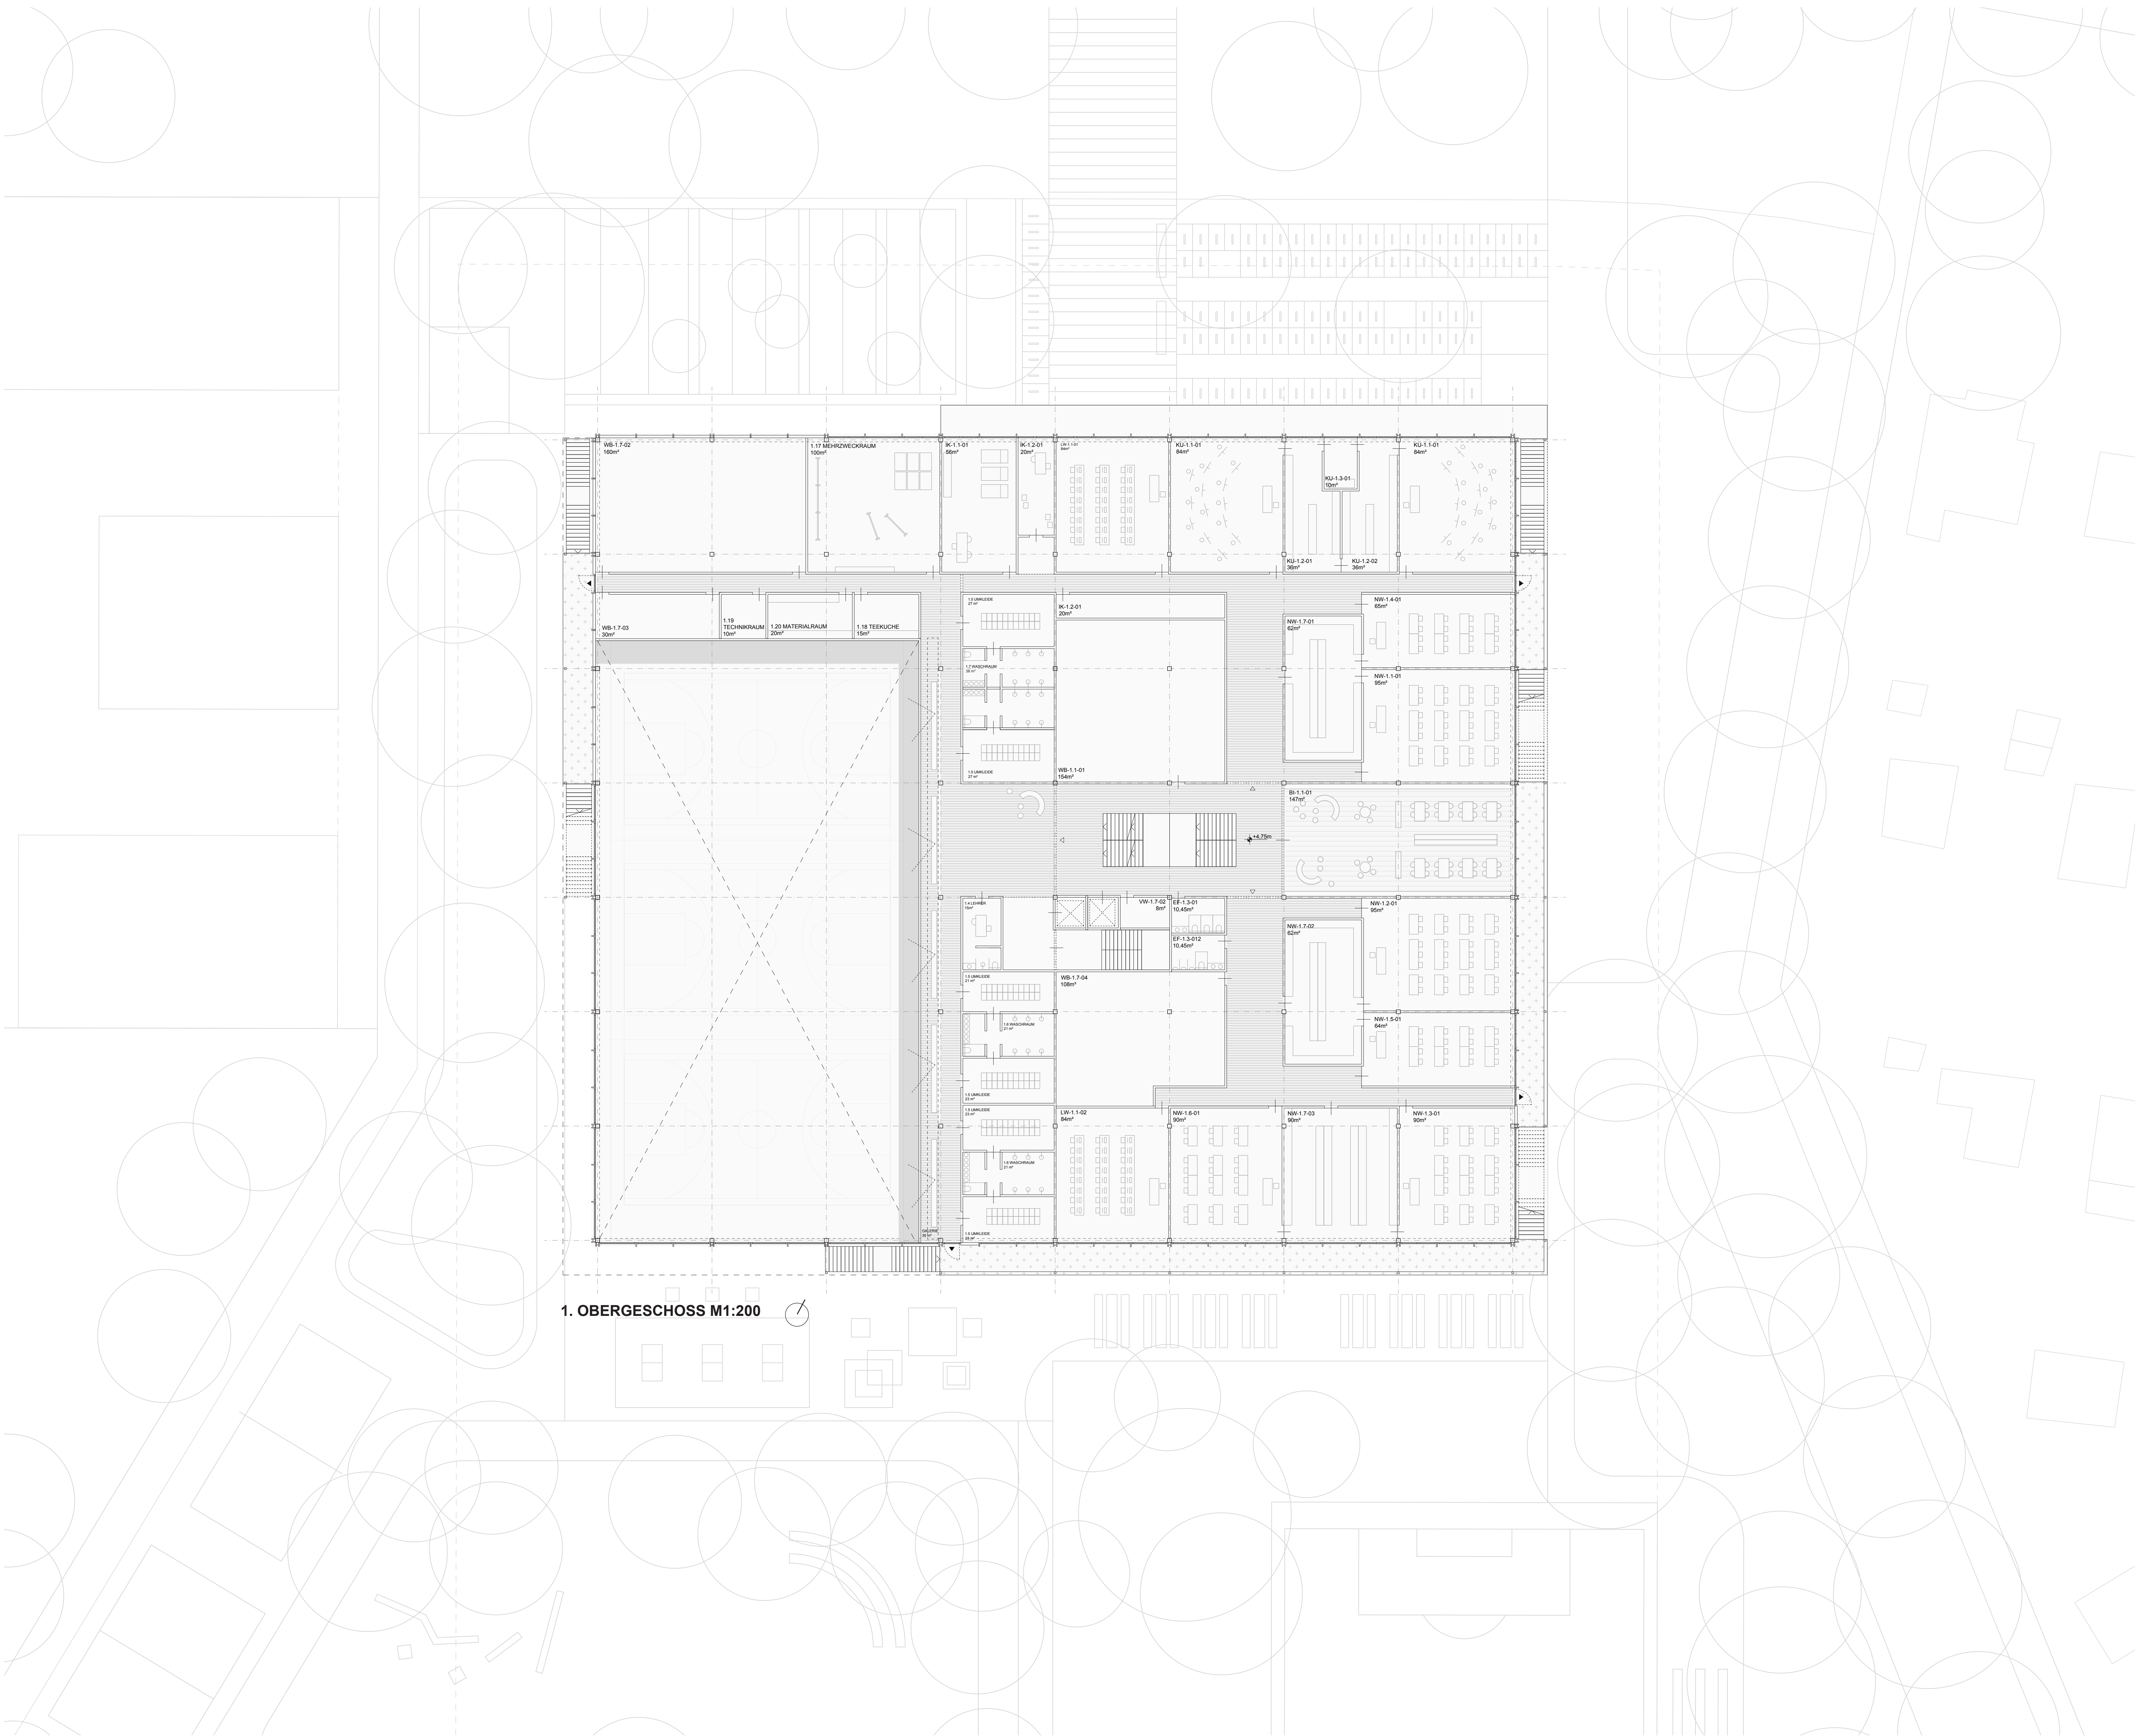

1. OBERGESCHOSS M1:200

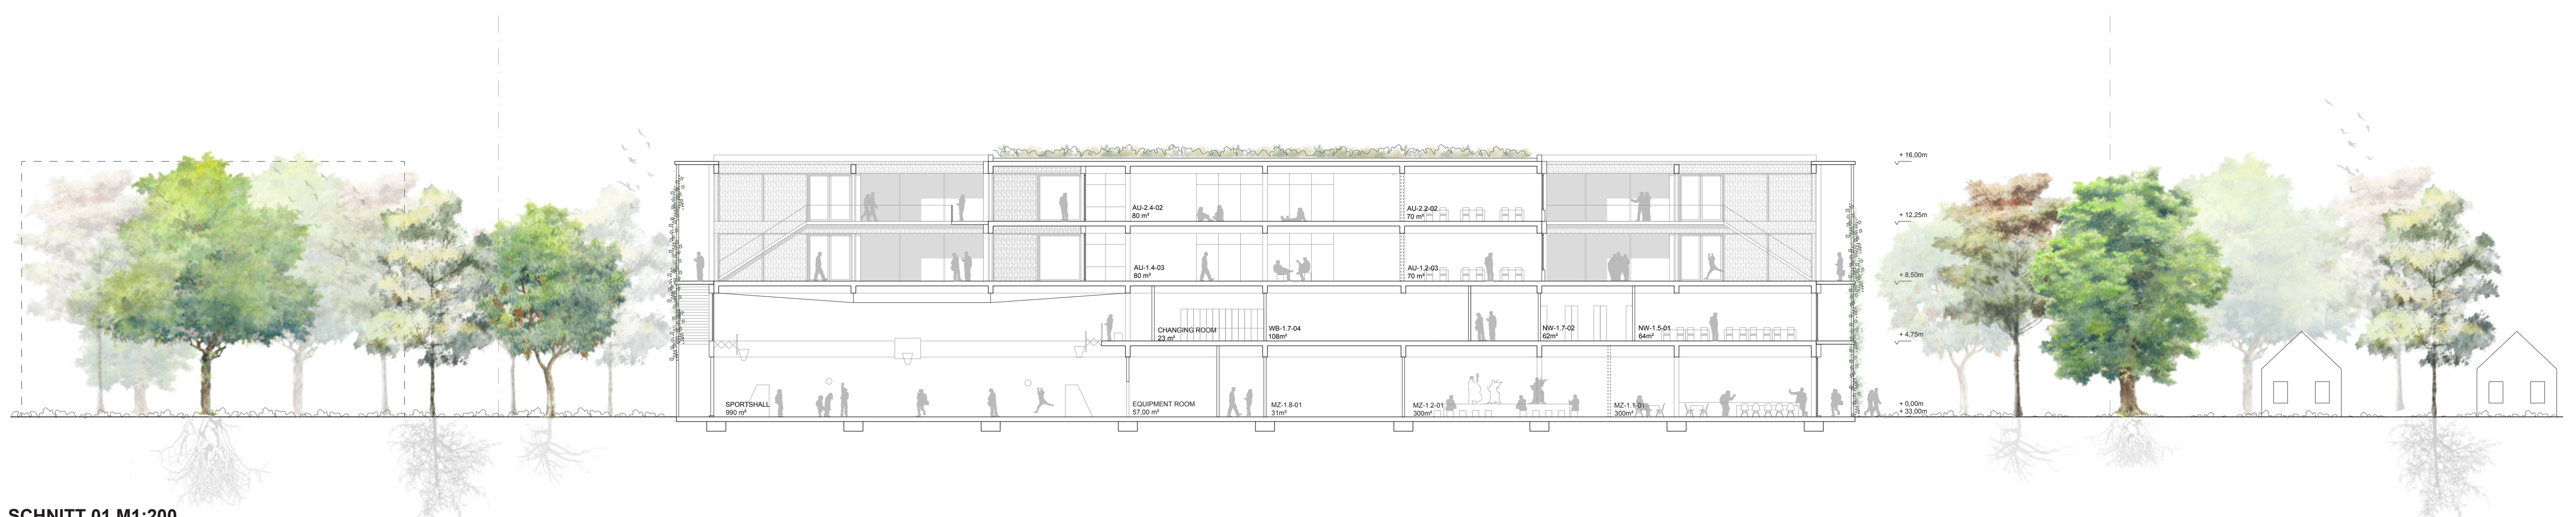

SCHNITT 01 M1:200