



WESTANSICHT M1:200

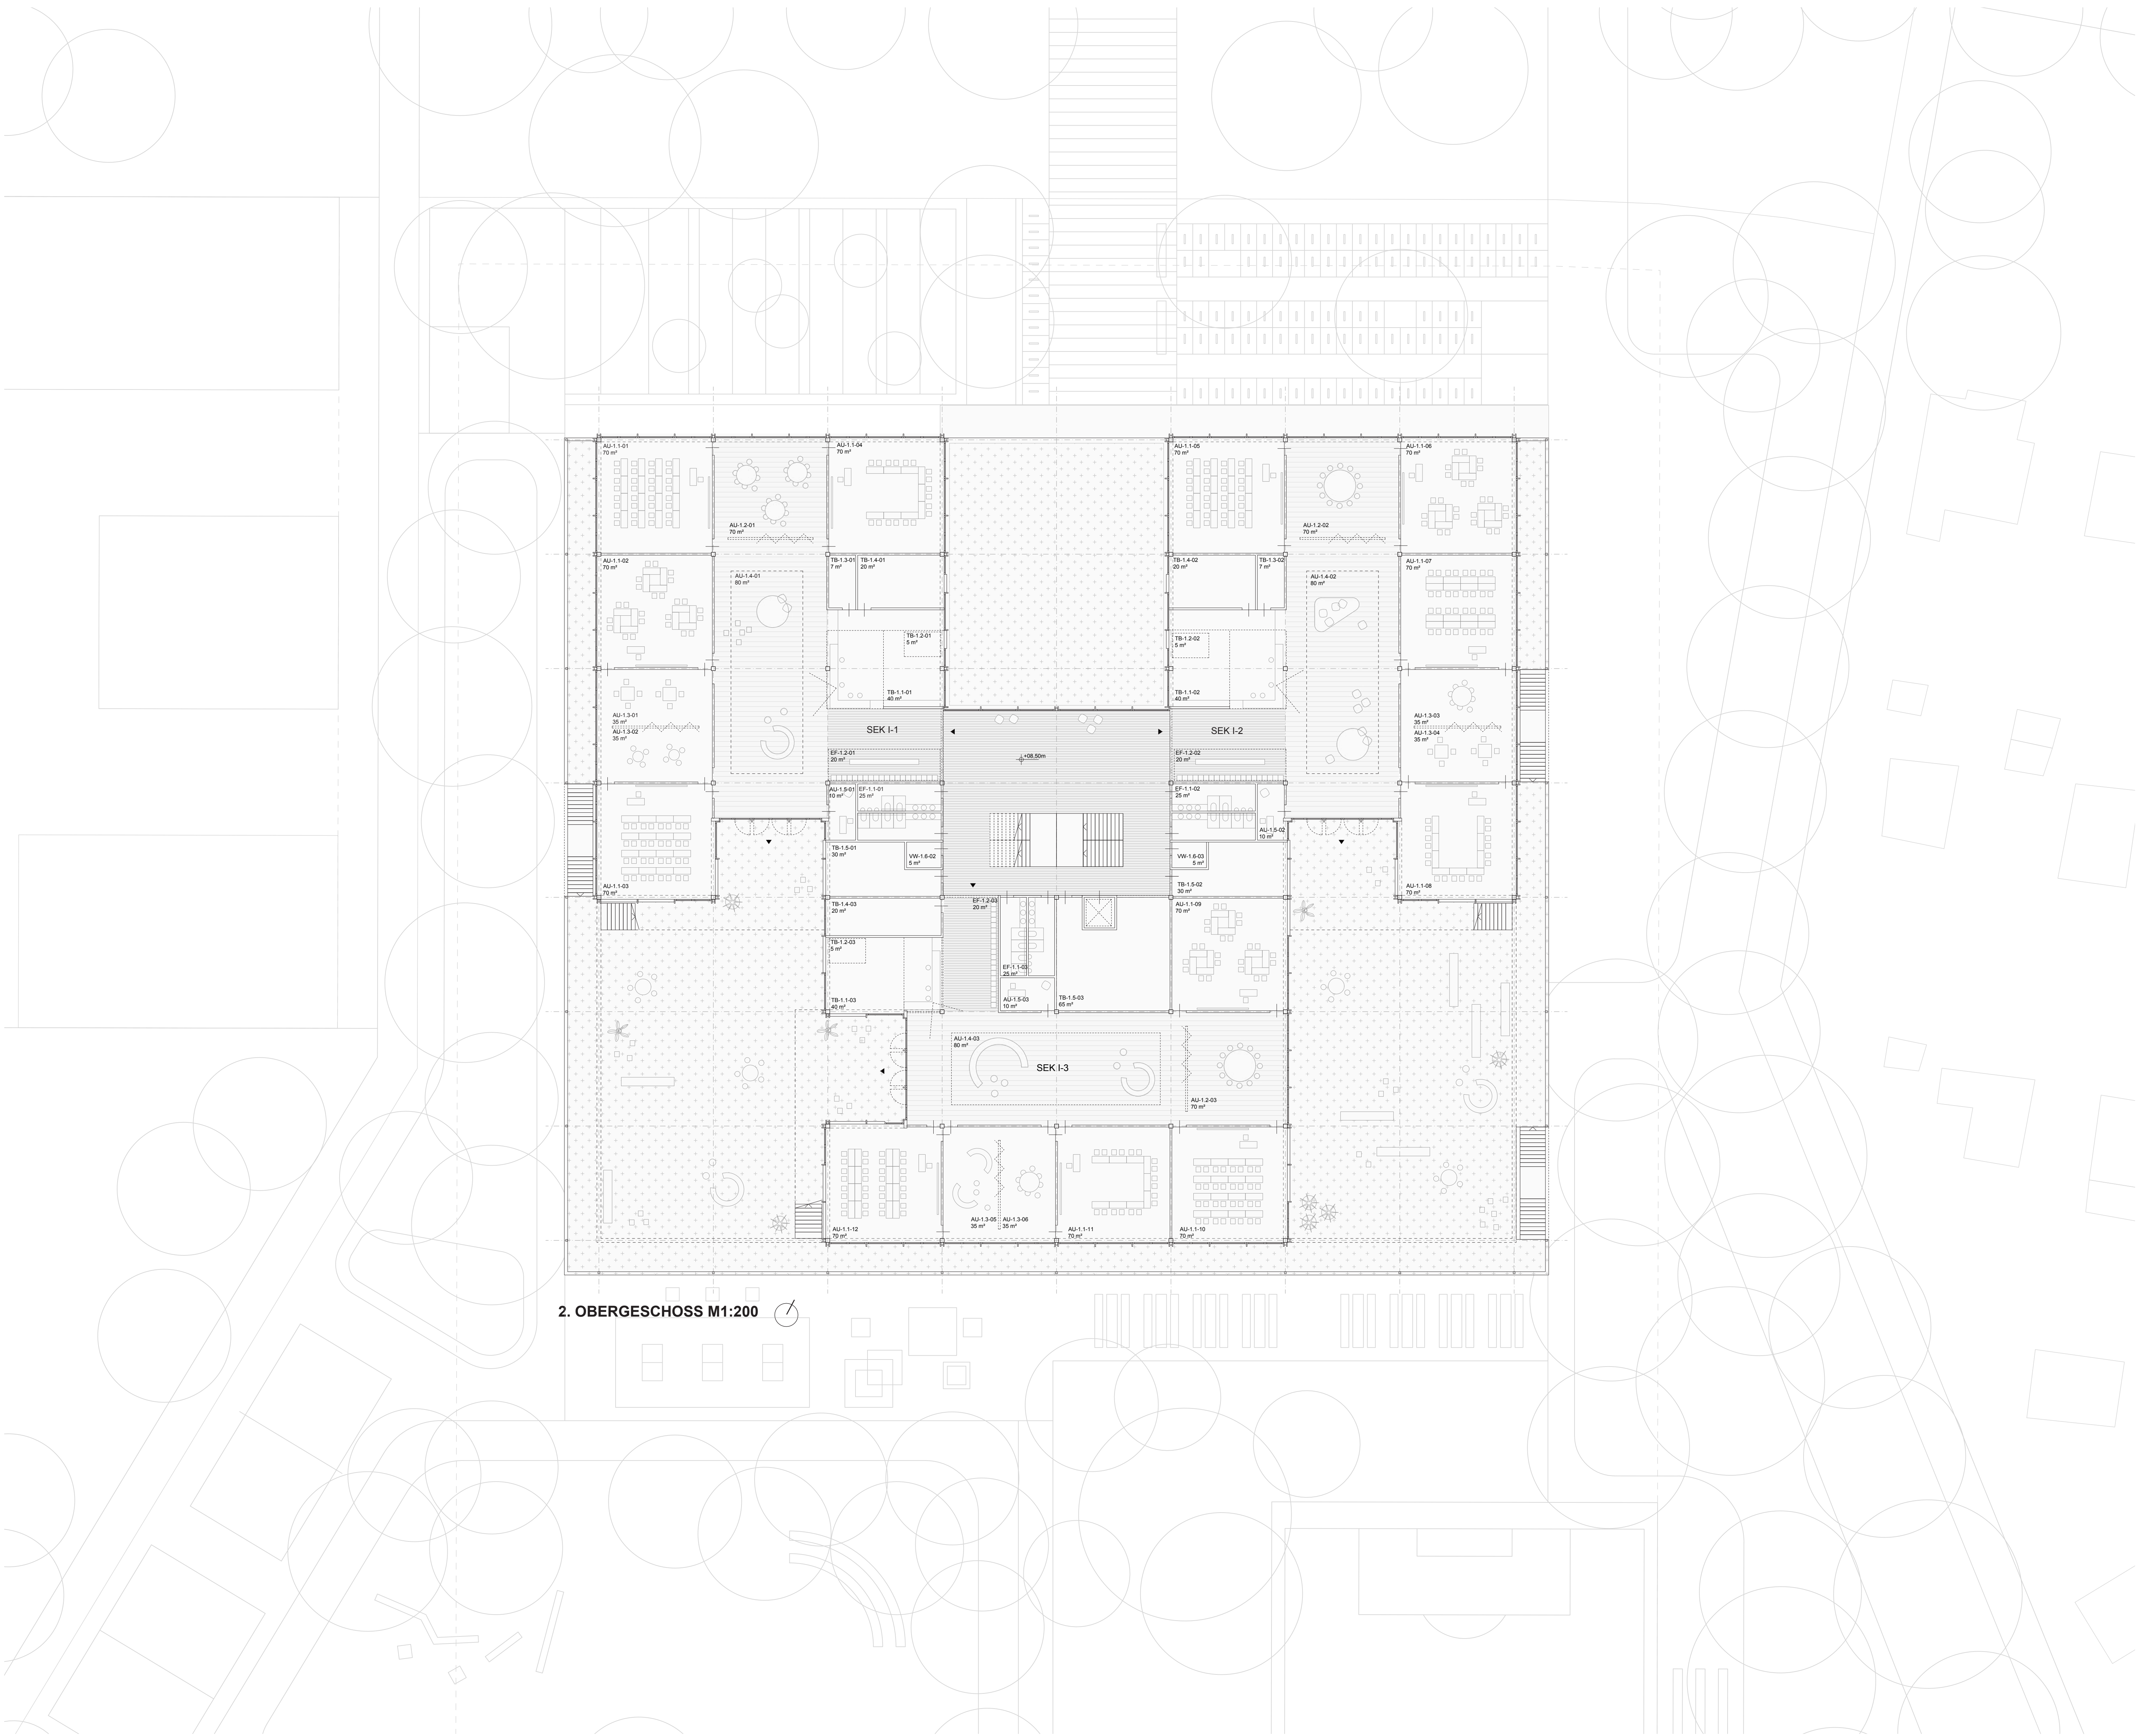

2. OBERGESCHOSS M1:200

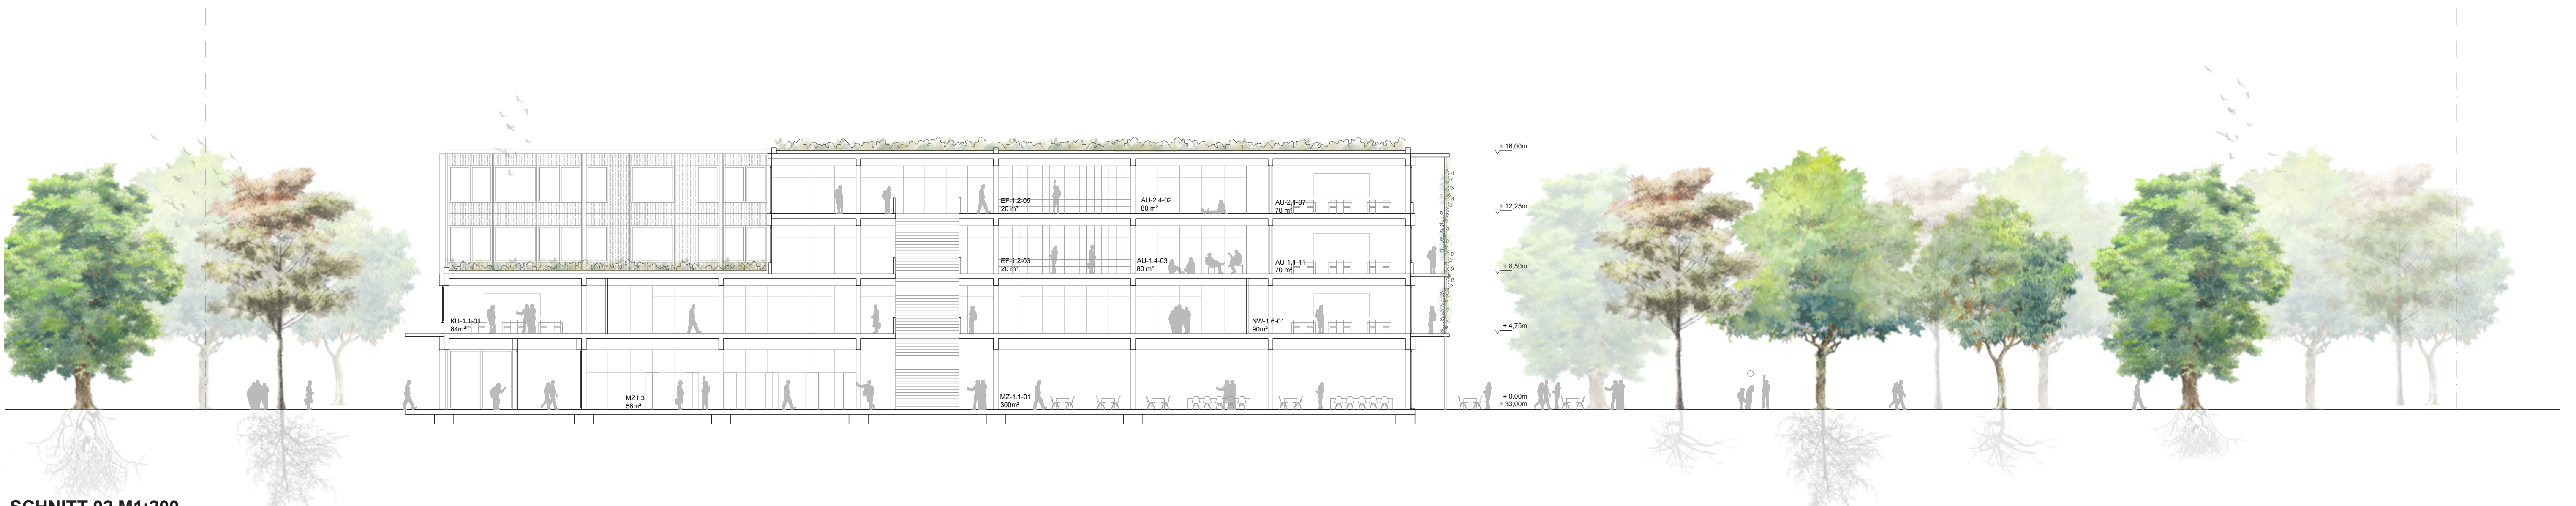

SCHNITT 02 M1:200

