




Grundriss 2. Obergeschoss M 1:200

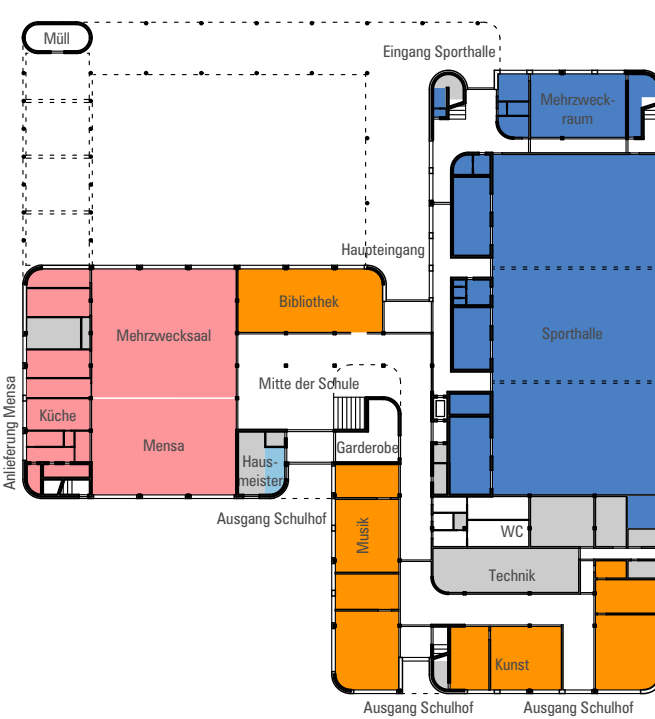


Nutzungsverteilung EG



Nutzungsverteilung 1.OG




Nutzungsverteilung 2.OG

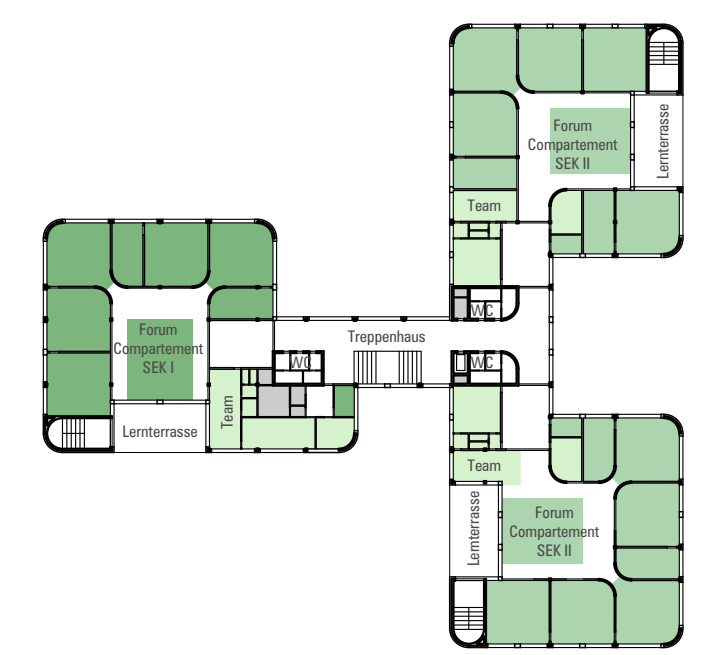

Nutzungsverteilung 3.OG



Südwestansicht M 1:200

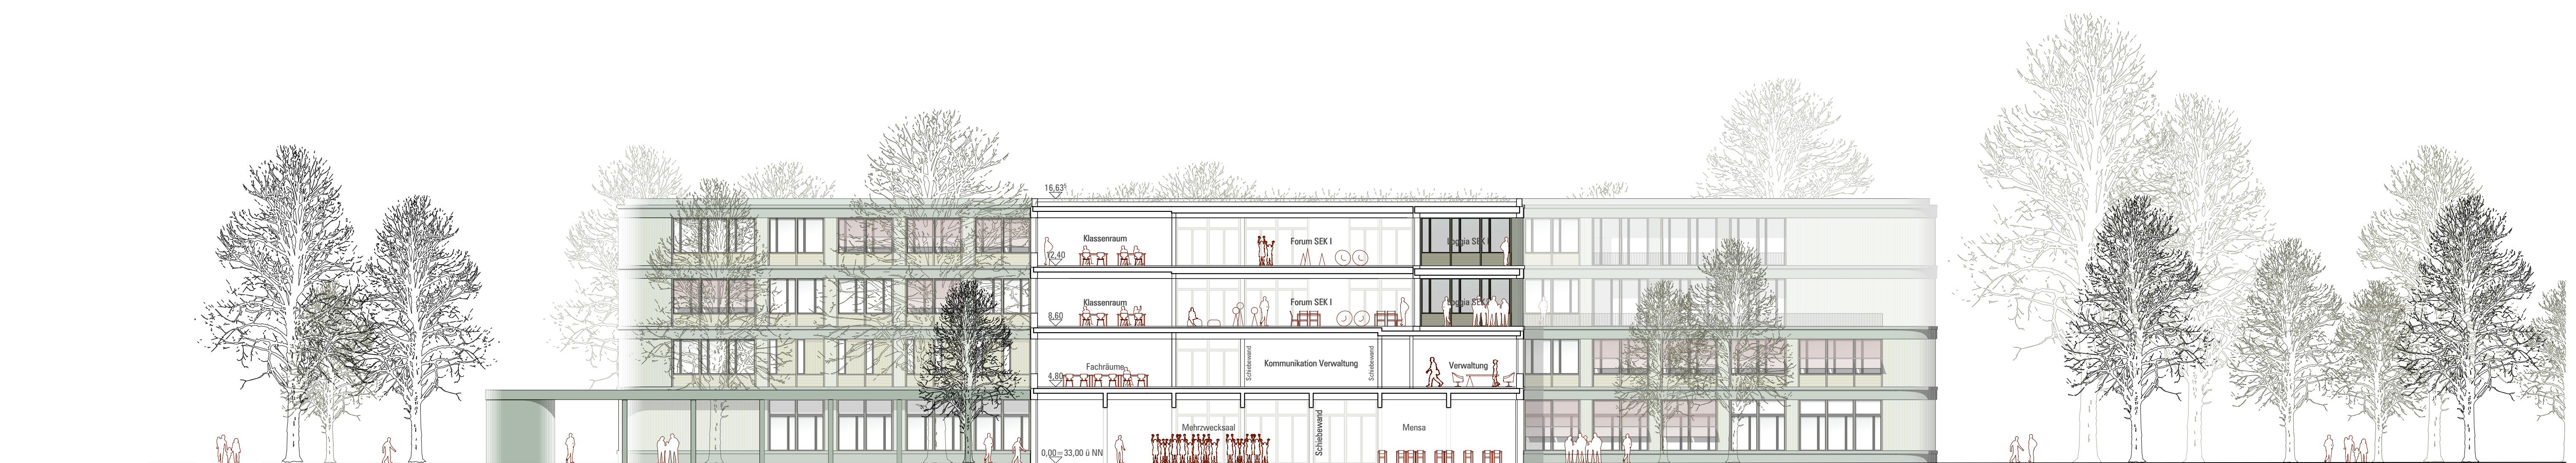

Schnitt BB M 1:200