




INNENRAUM COMPARTMENT

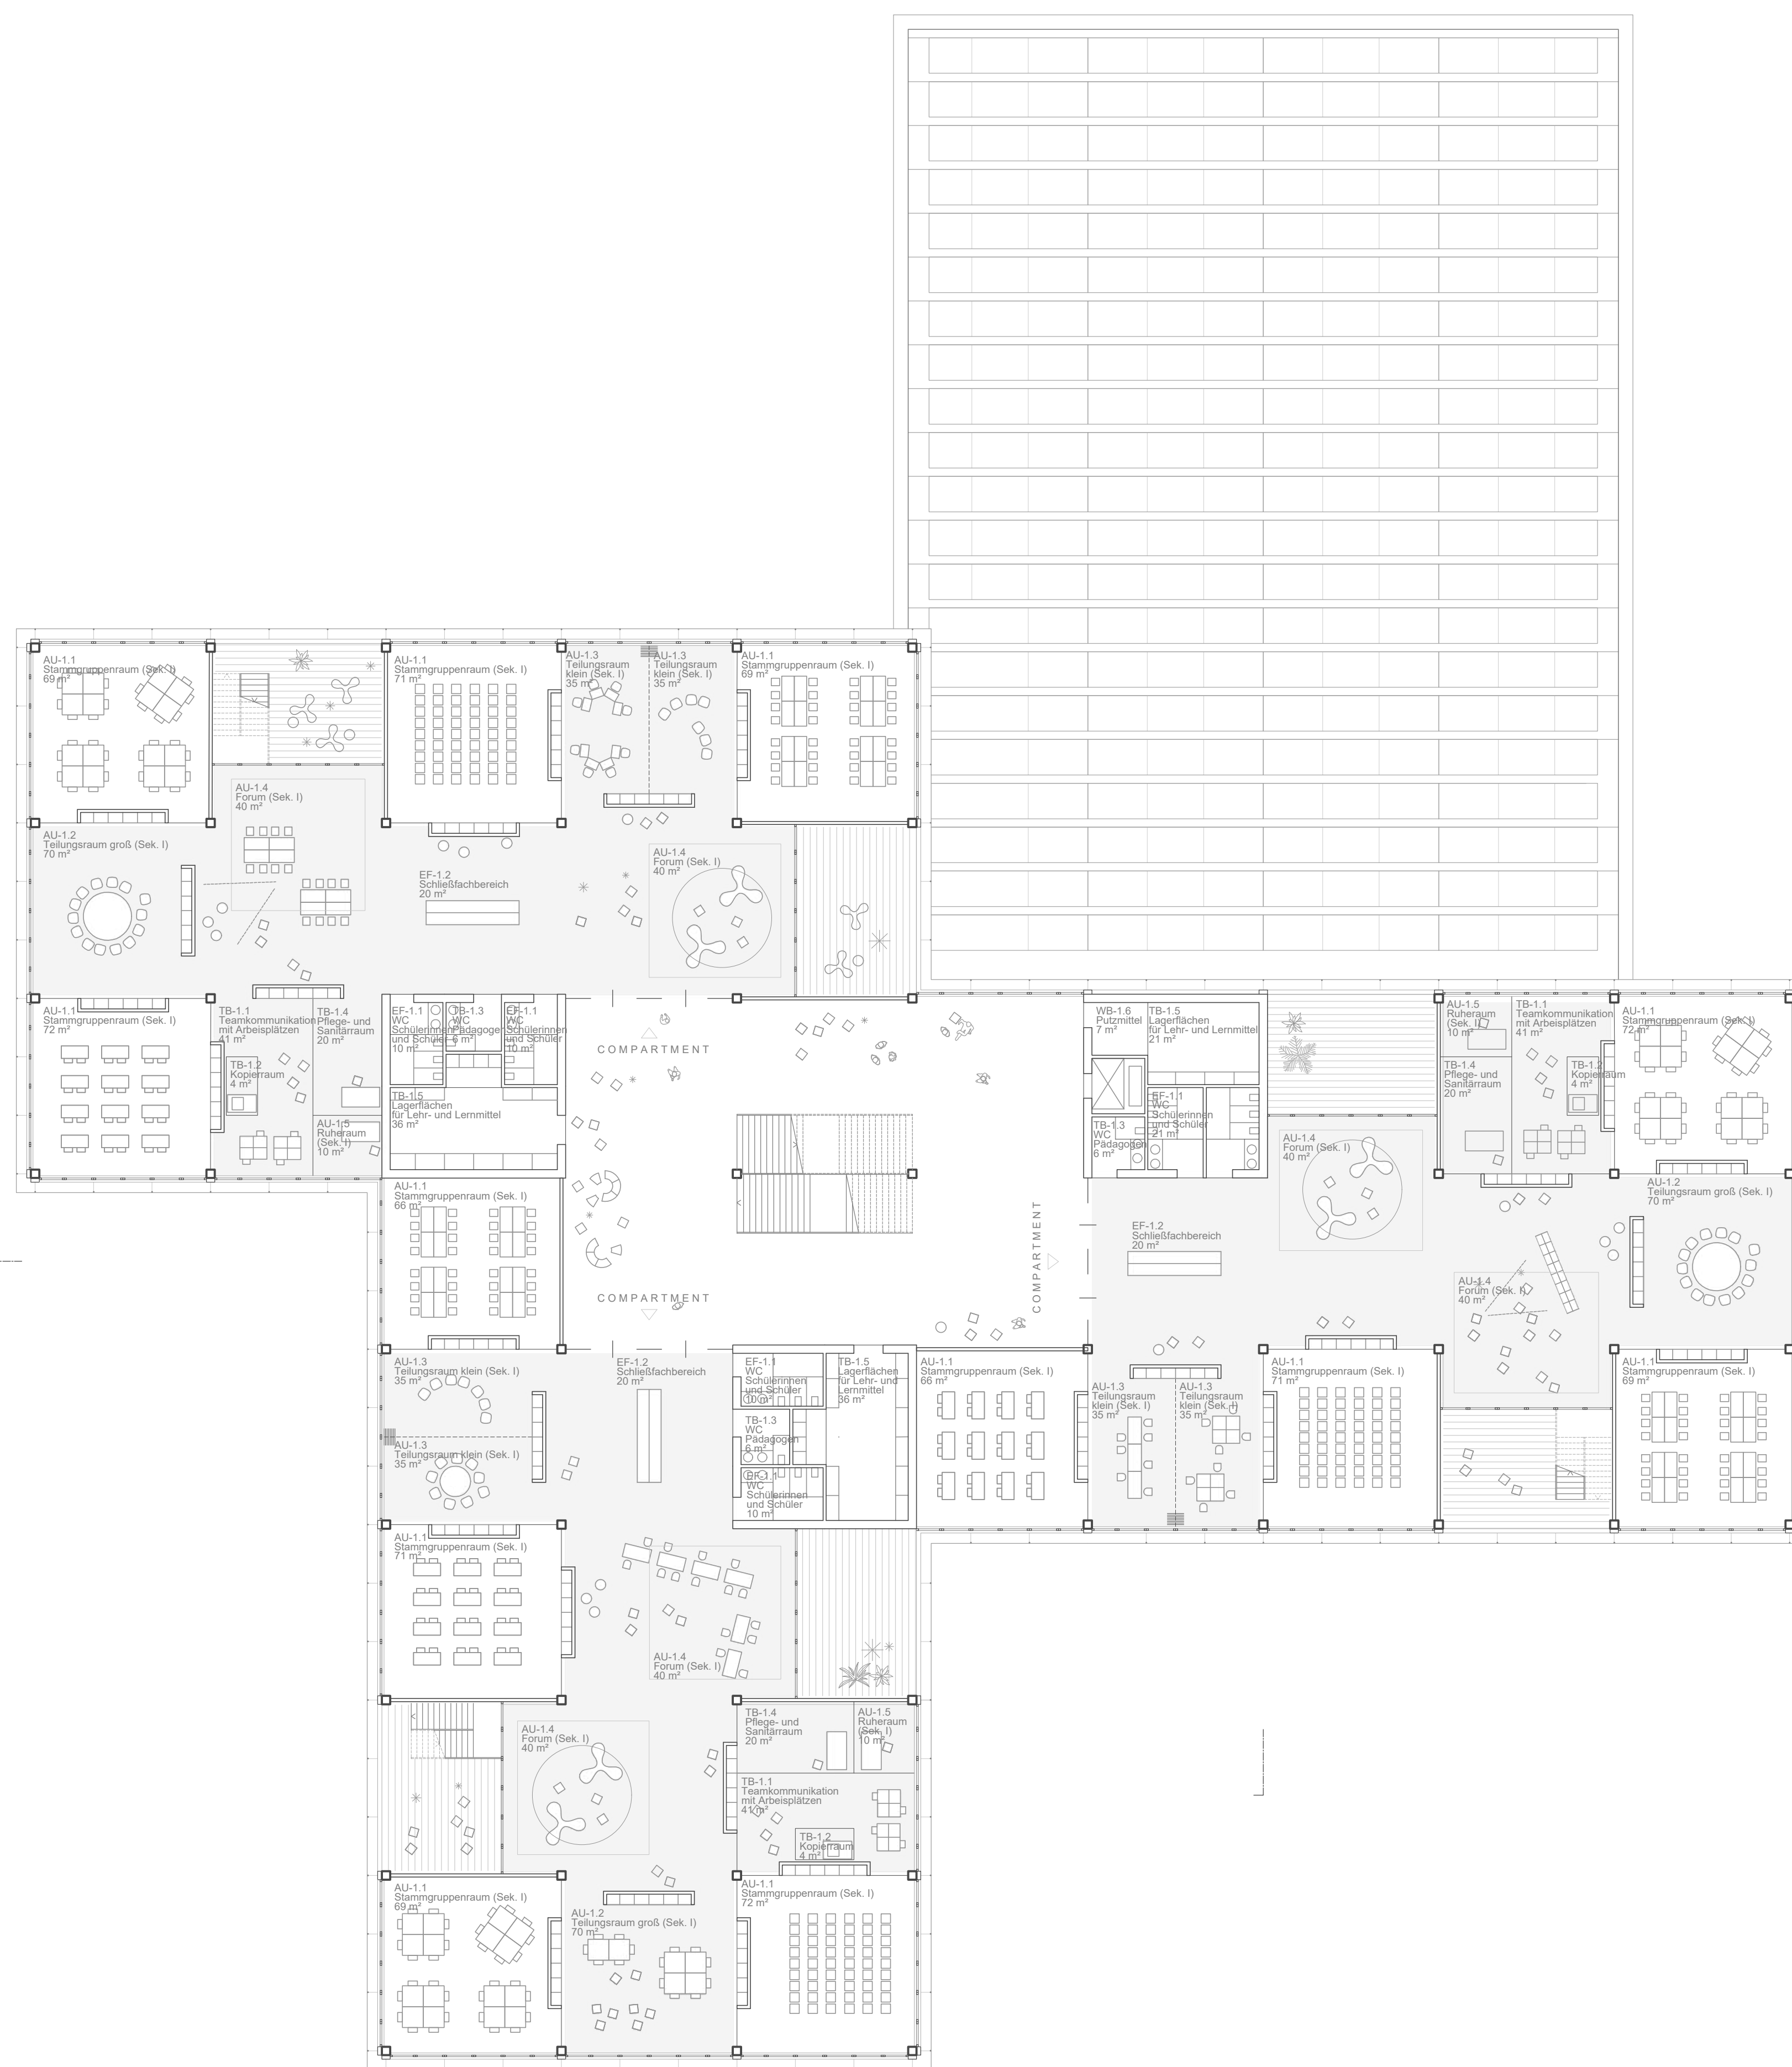

GRUNDRISS 2.OBERGESCHOSS 1:200



ANSICHT OST 1:200

