




EG

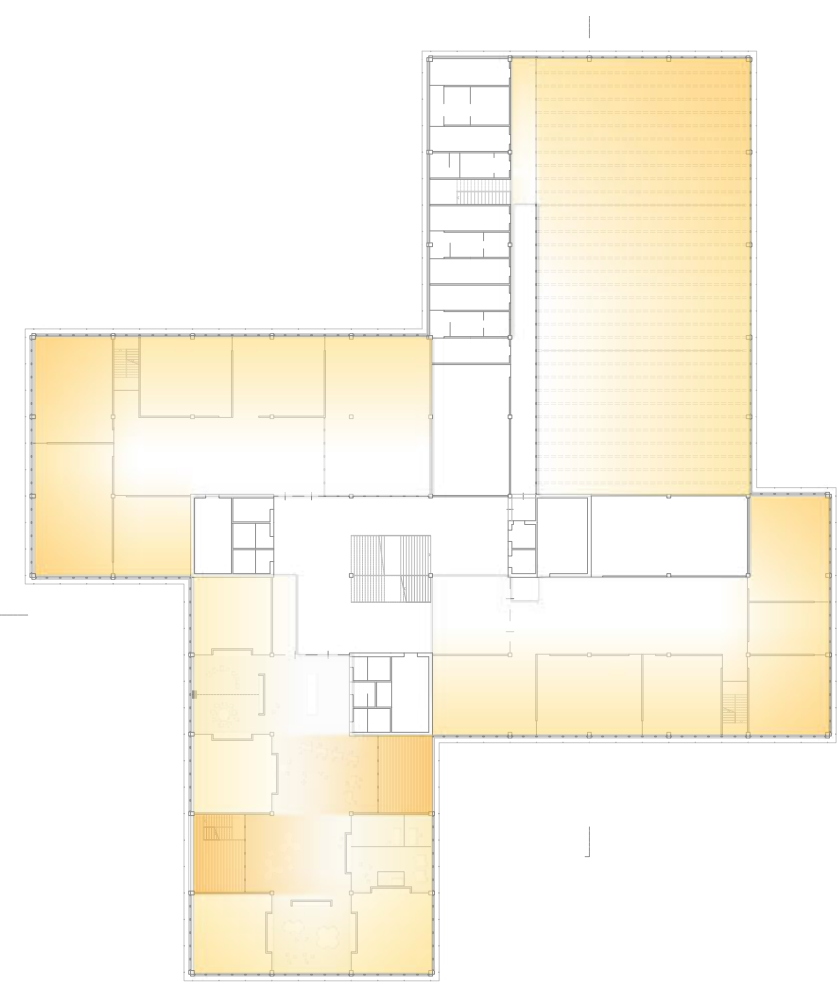

1.OG

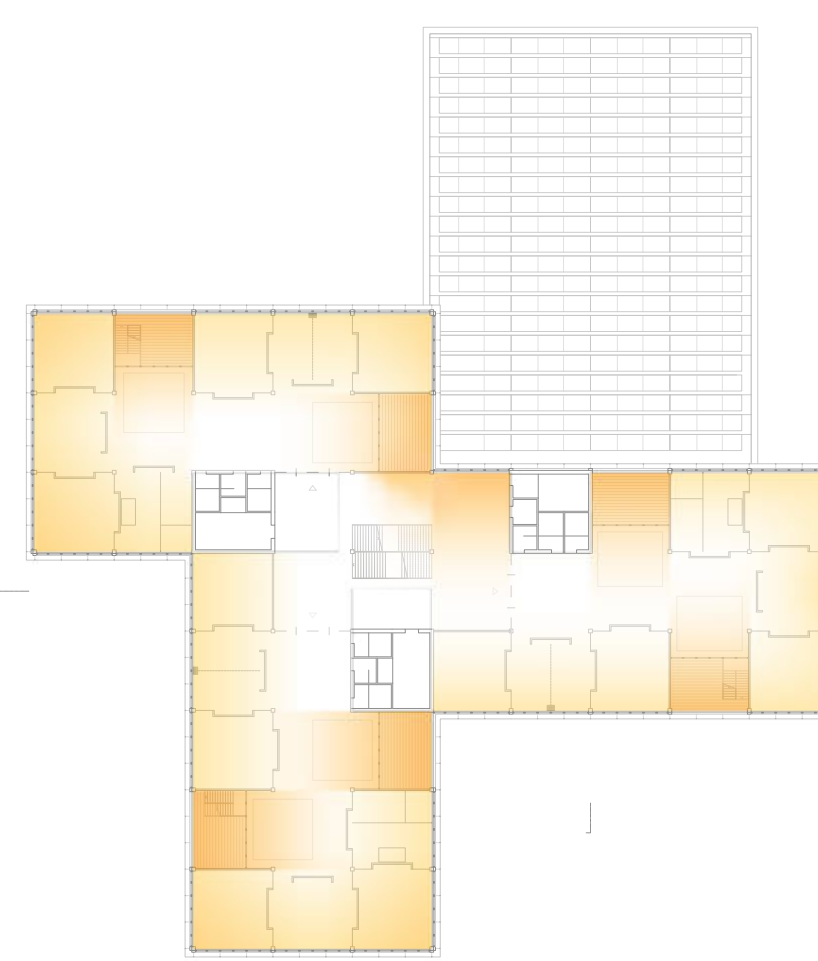


2.OG

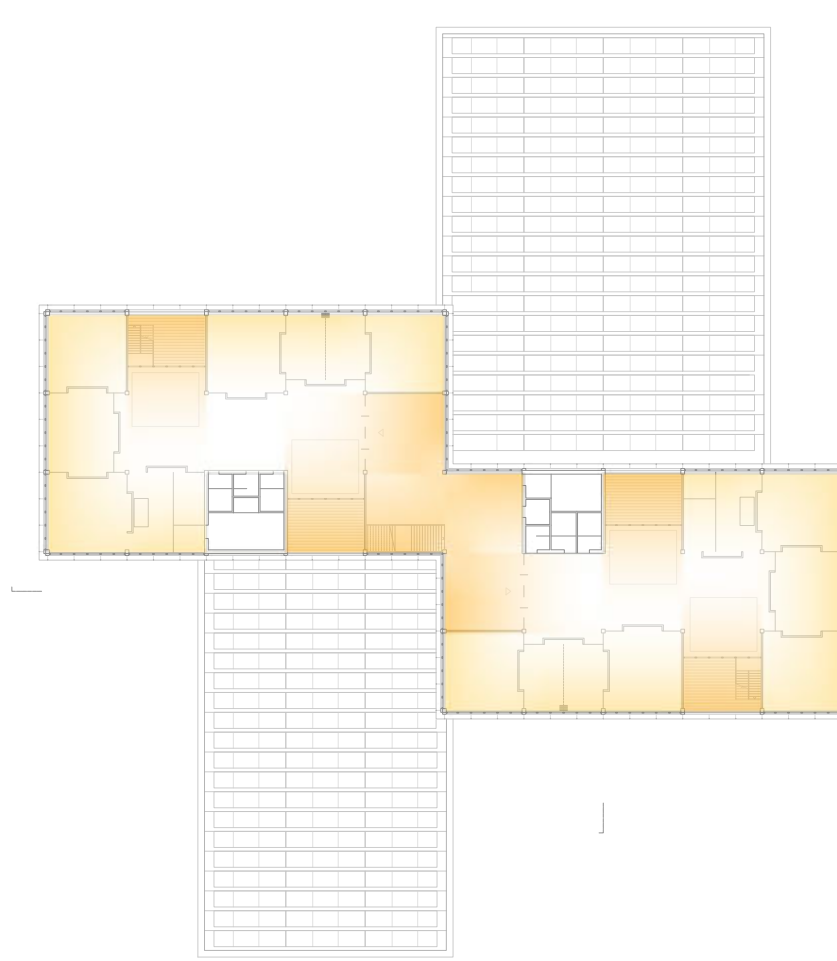


3.OG


BELICHTUNG

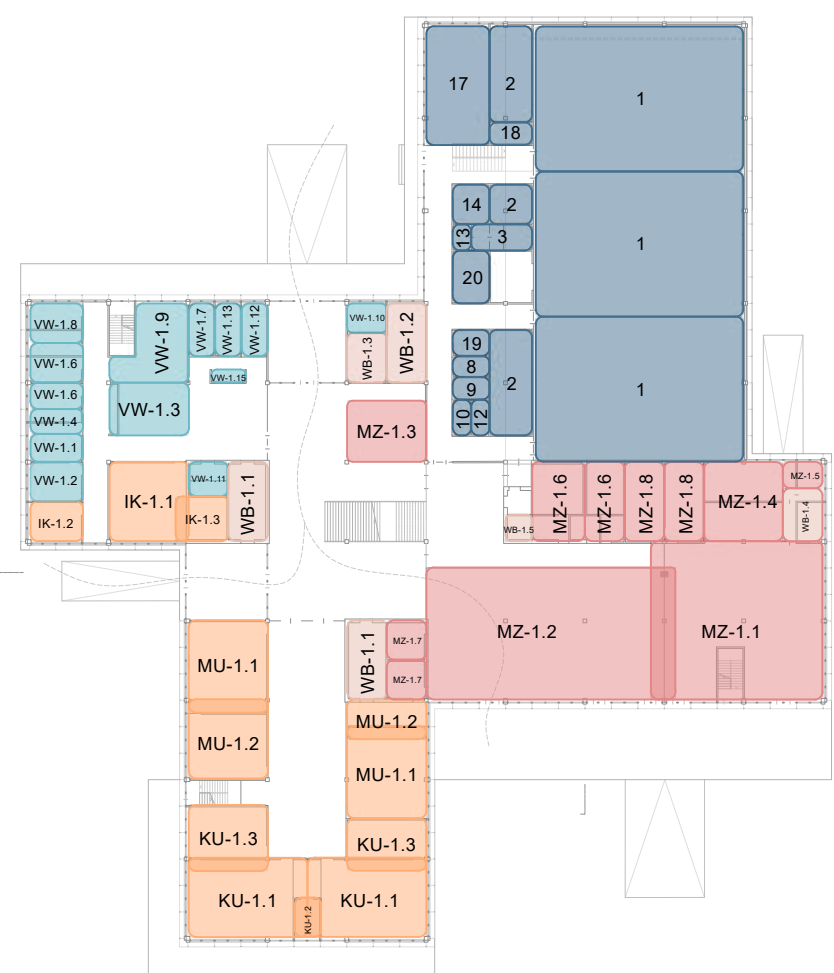


EG

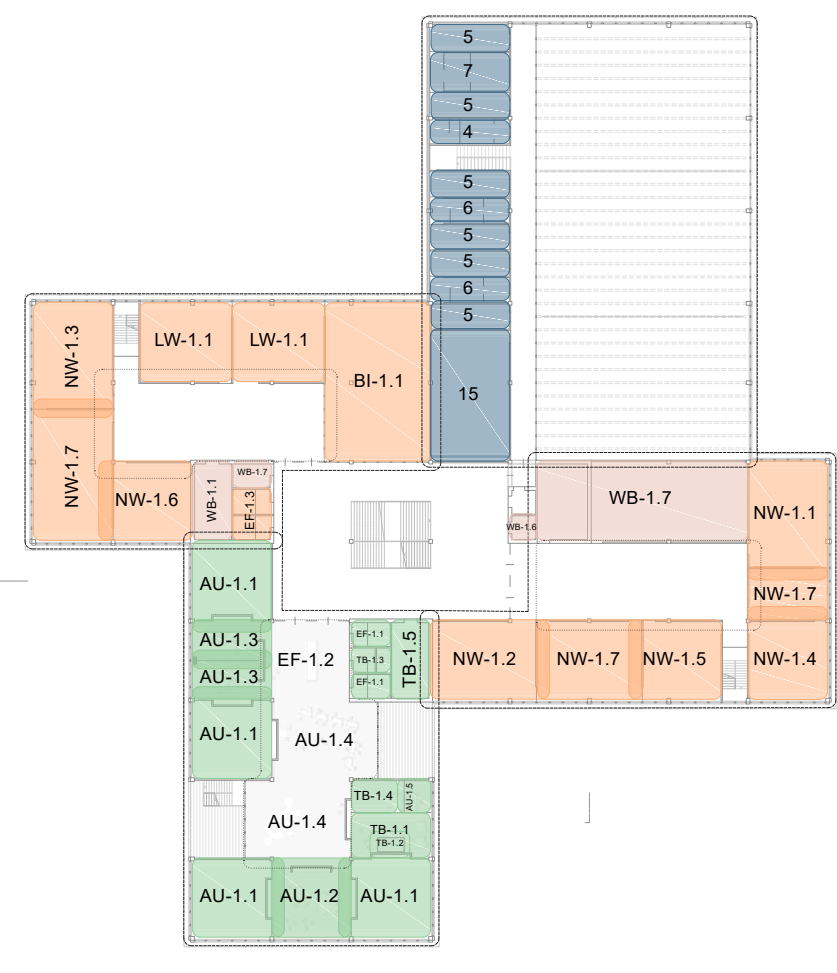

1.OG

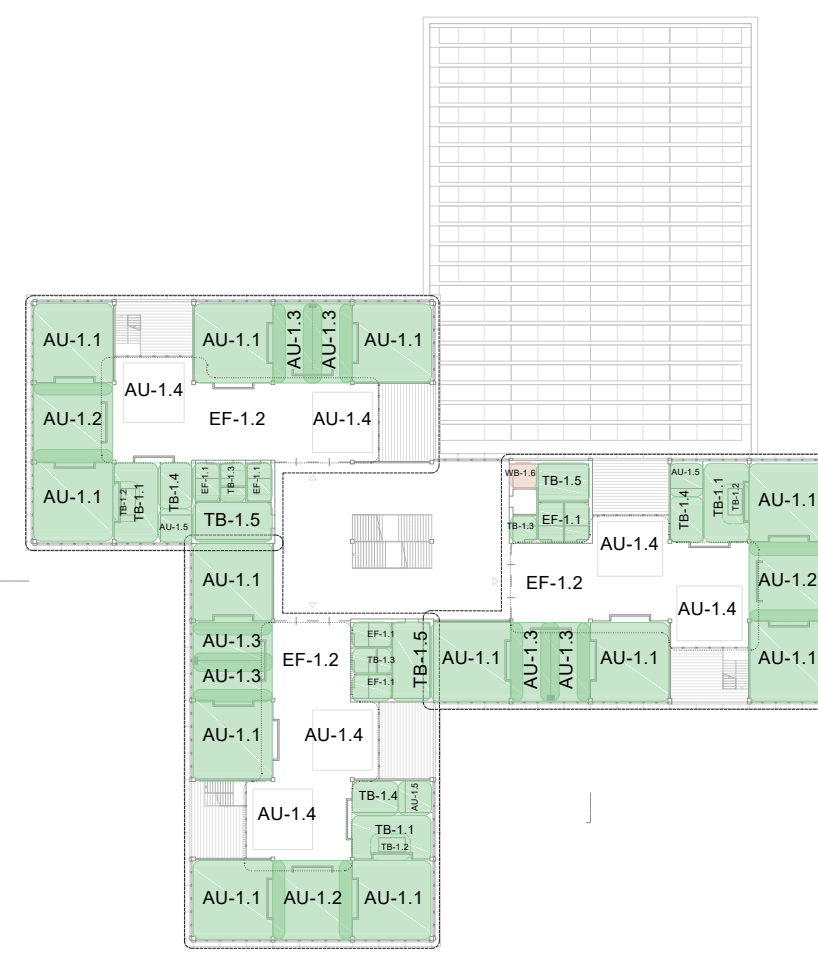


2.OG

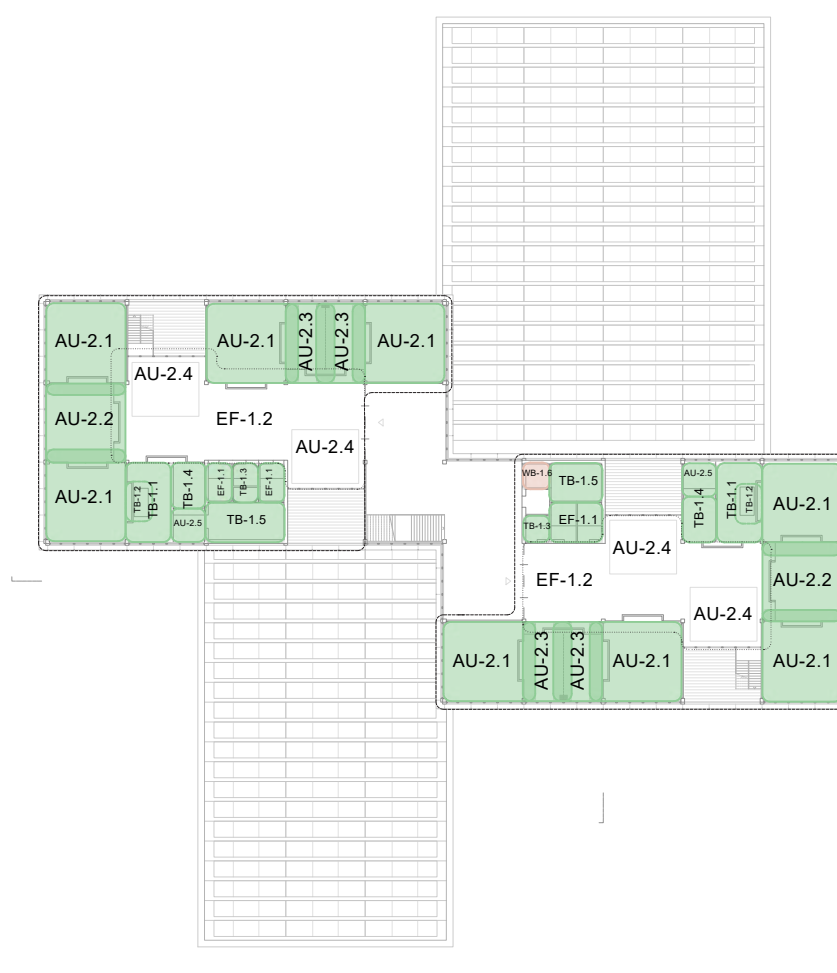


3.OG

- Compartment
- Fachraumbereich
- Mehrzweckbereich
- Verwaltungsbereich
- Wirtschaftsbereich
- Sporthallenbereich


FUNKTIONEN

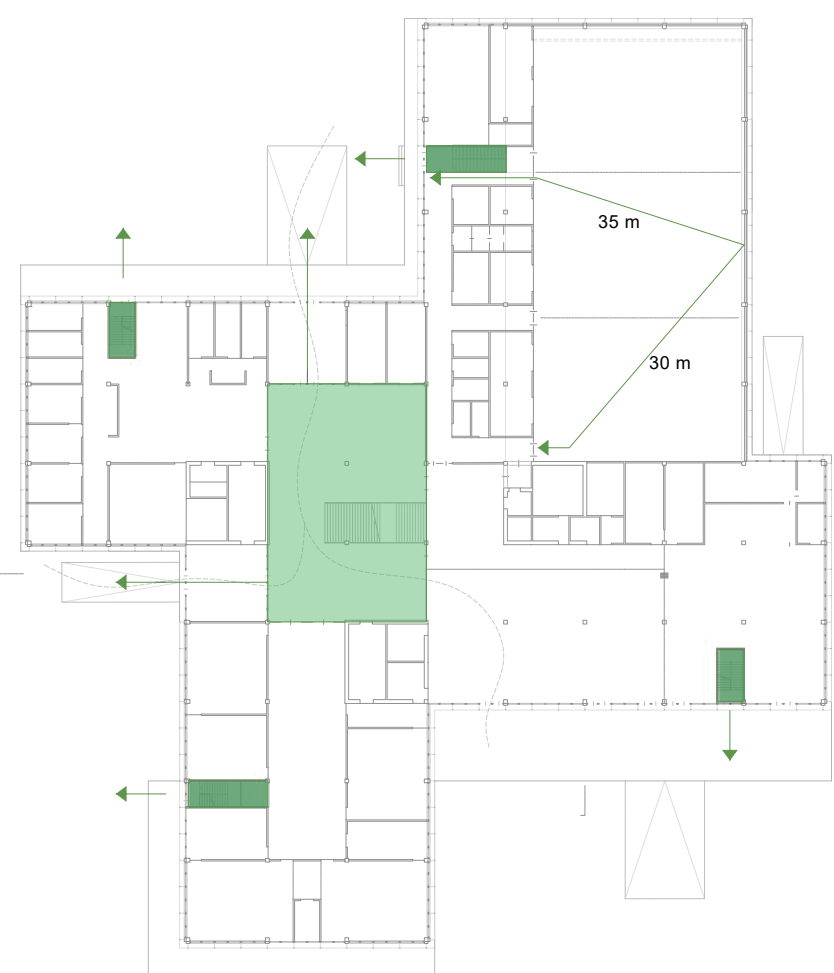

EG

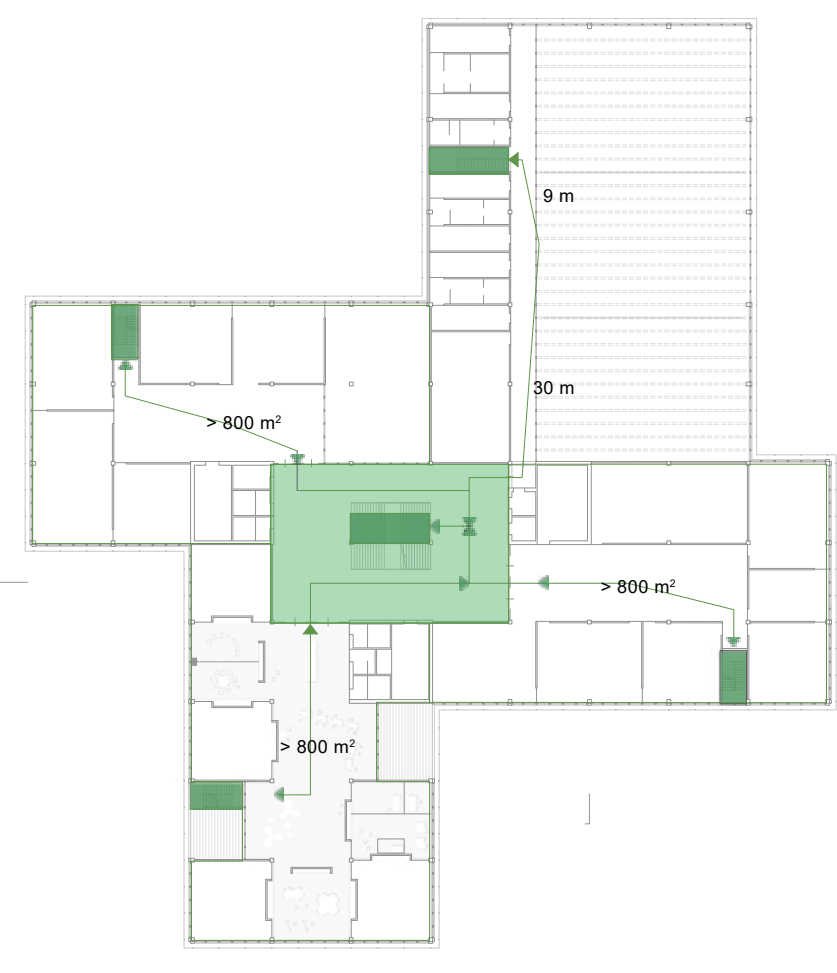

1.OG

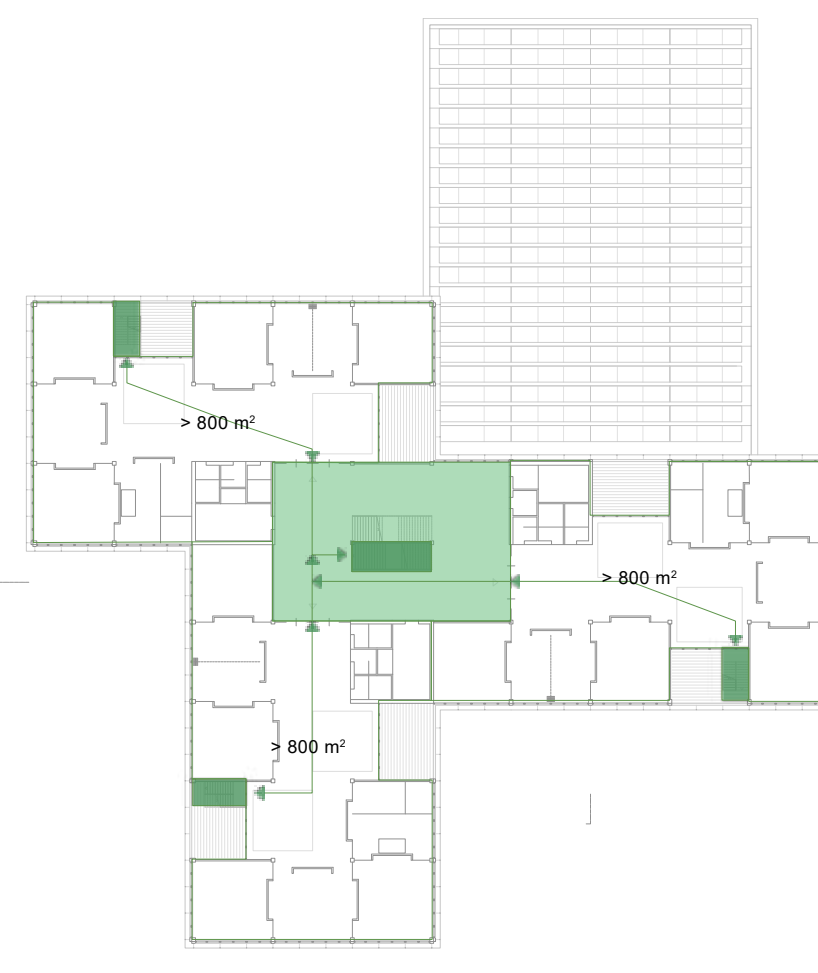


2.OG



3.OG

BRANDSCHUTZ

BELICHTUNG, FUNKTIONEN, BRANDSCHUTZ

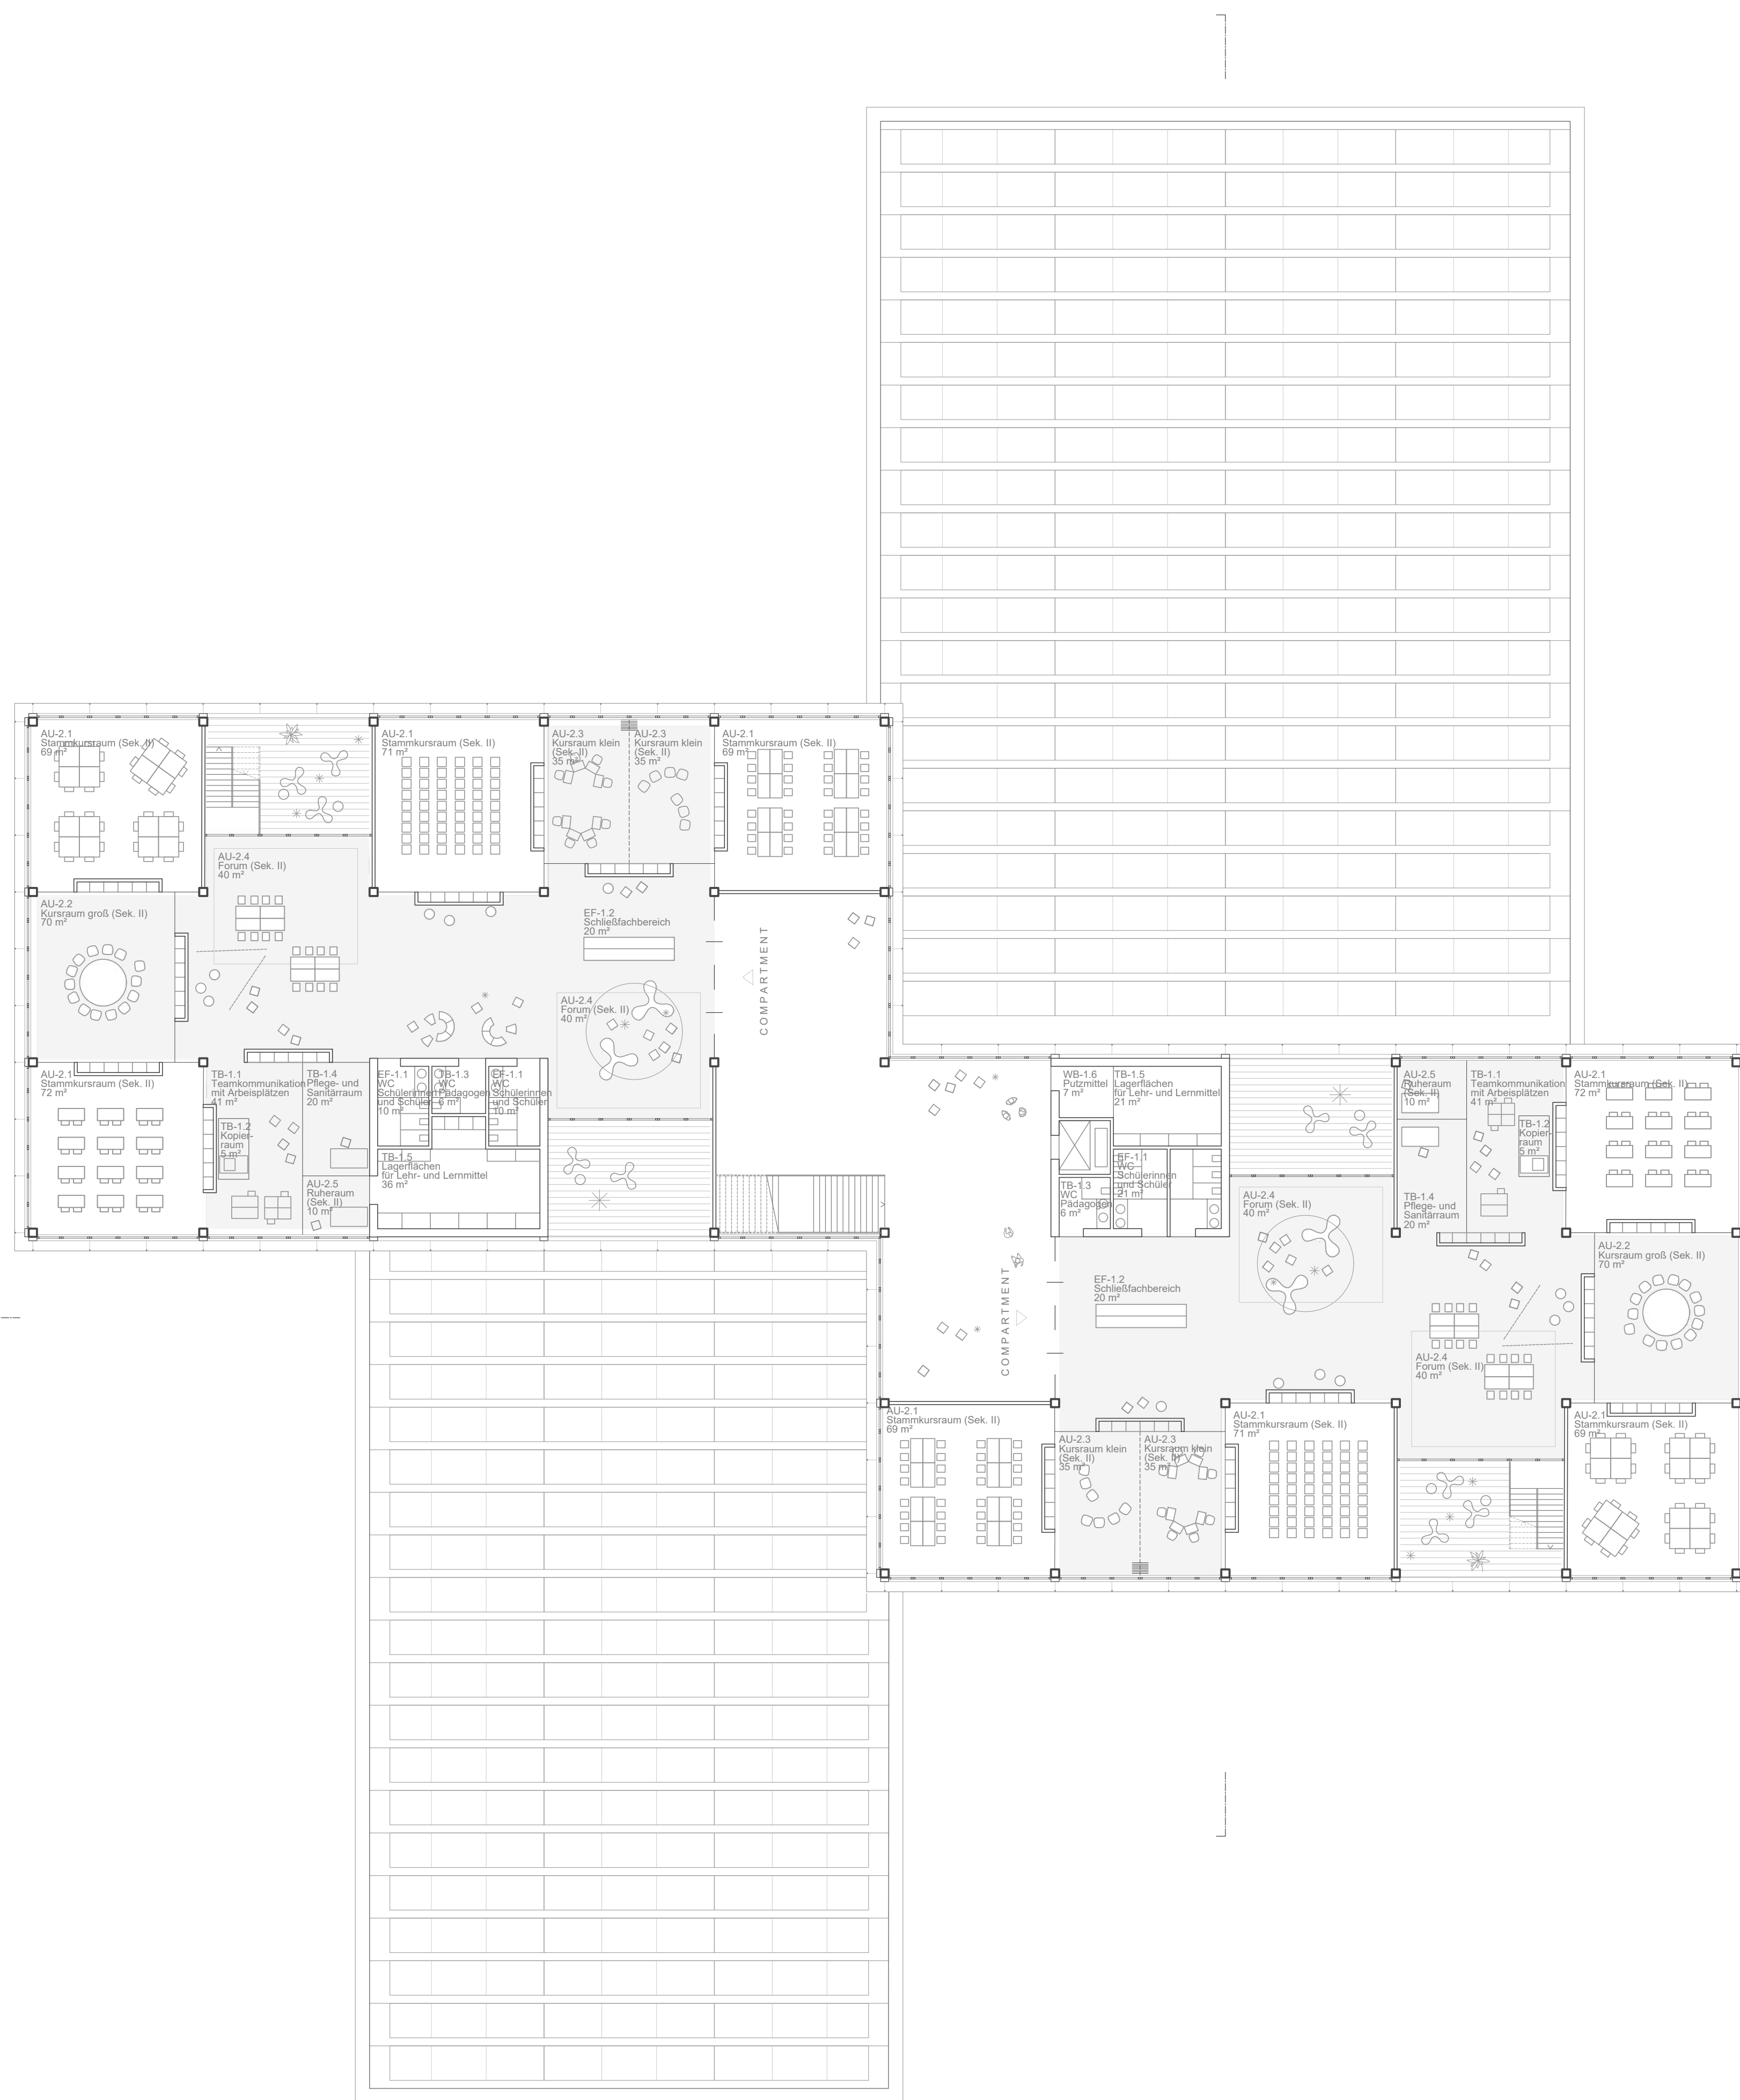

GRUNDRISS 3.OBERGESCHOSS 1:200



ANSICHT SÜD 1:200

