



Gymnasium Rhenaniastraße

- Verwaltungsbereich
- Wirtschaftsbereich
- Compartment
- Naturwissenschaften
- Inklusion
- Lernwerkstatt
- Kunst
- Musik
- Bibliothek
- Mehrzweckbereich
- Sporthalle
- Verkehrfläche


OG 3

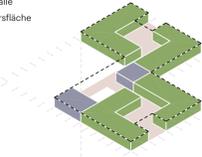


OG 2

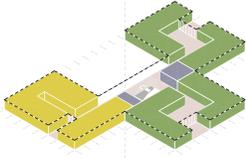

OG 1

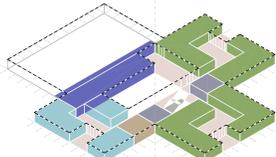


EG

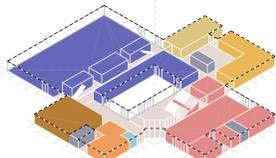


Bauprogramm

- Etagenübergreifende Bewegung
- Verkehrfläche


OG 3

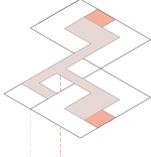


OG 2

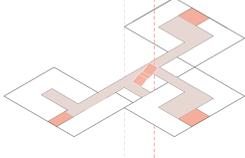


OG 1

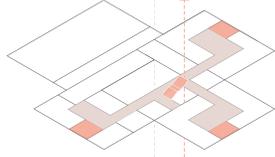

EG

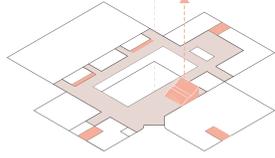


Bewegung

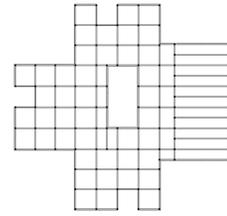


Structure




Brandschutz

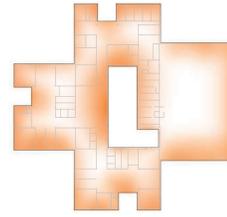


Tageslicht

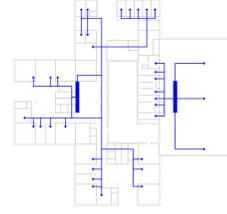


Belüftung

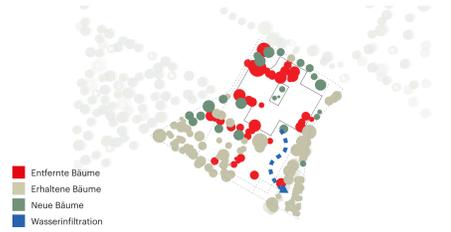

Baum- und Wasserlandschaftsplan

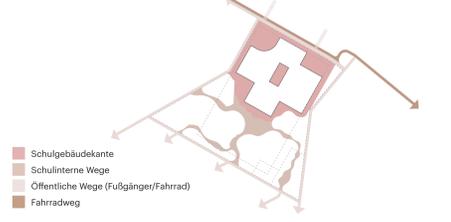


Zugangsplan

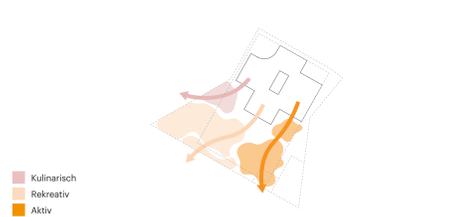

Flächennutzungsplan



Oberflächenplan

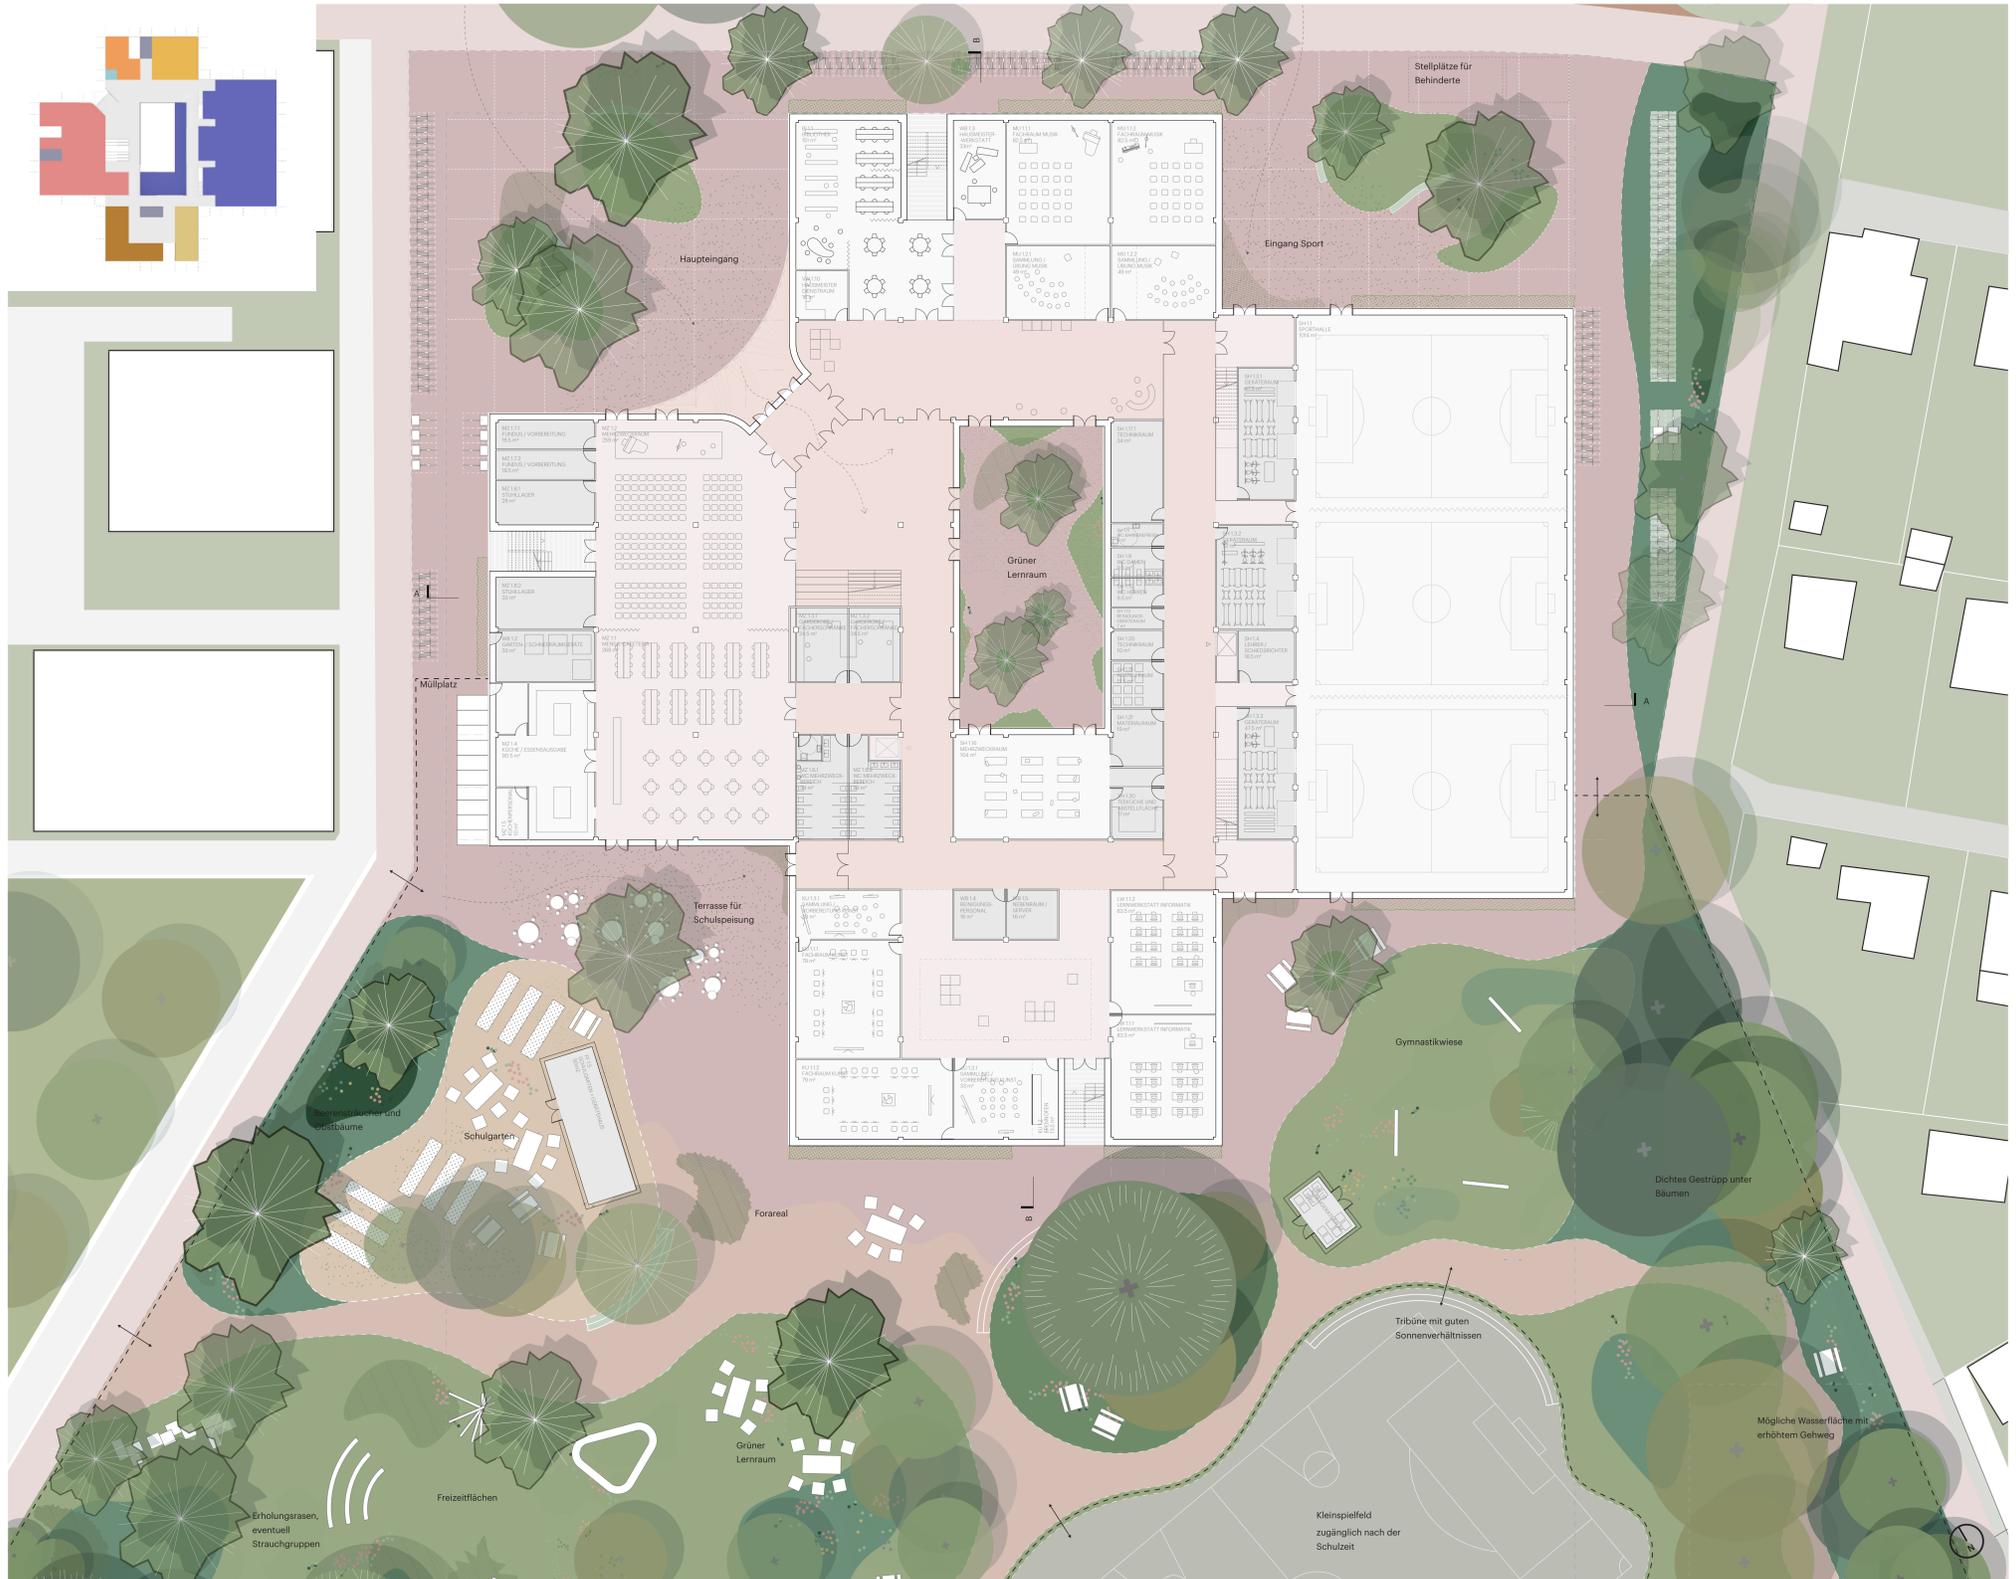

Edrgeschoss 1:200

