





Ansicht Ost M 1:200

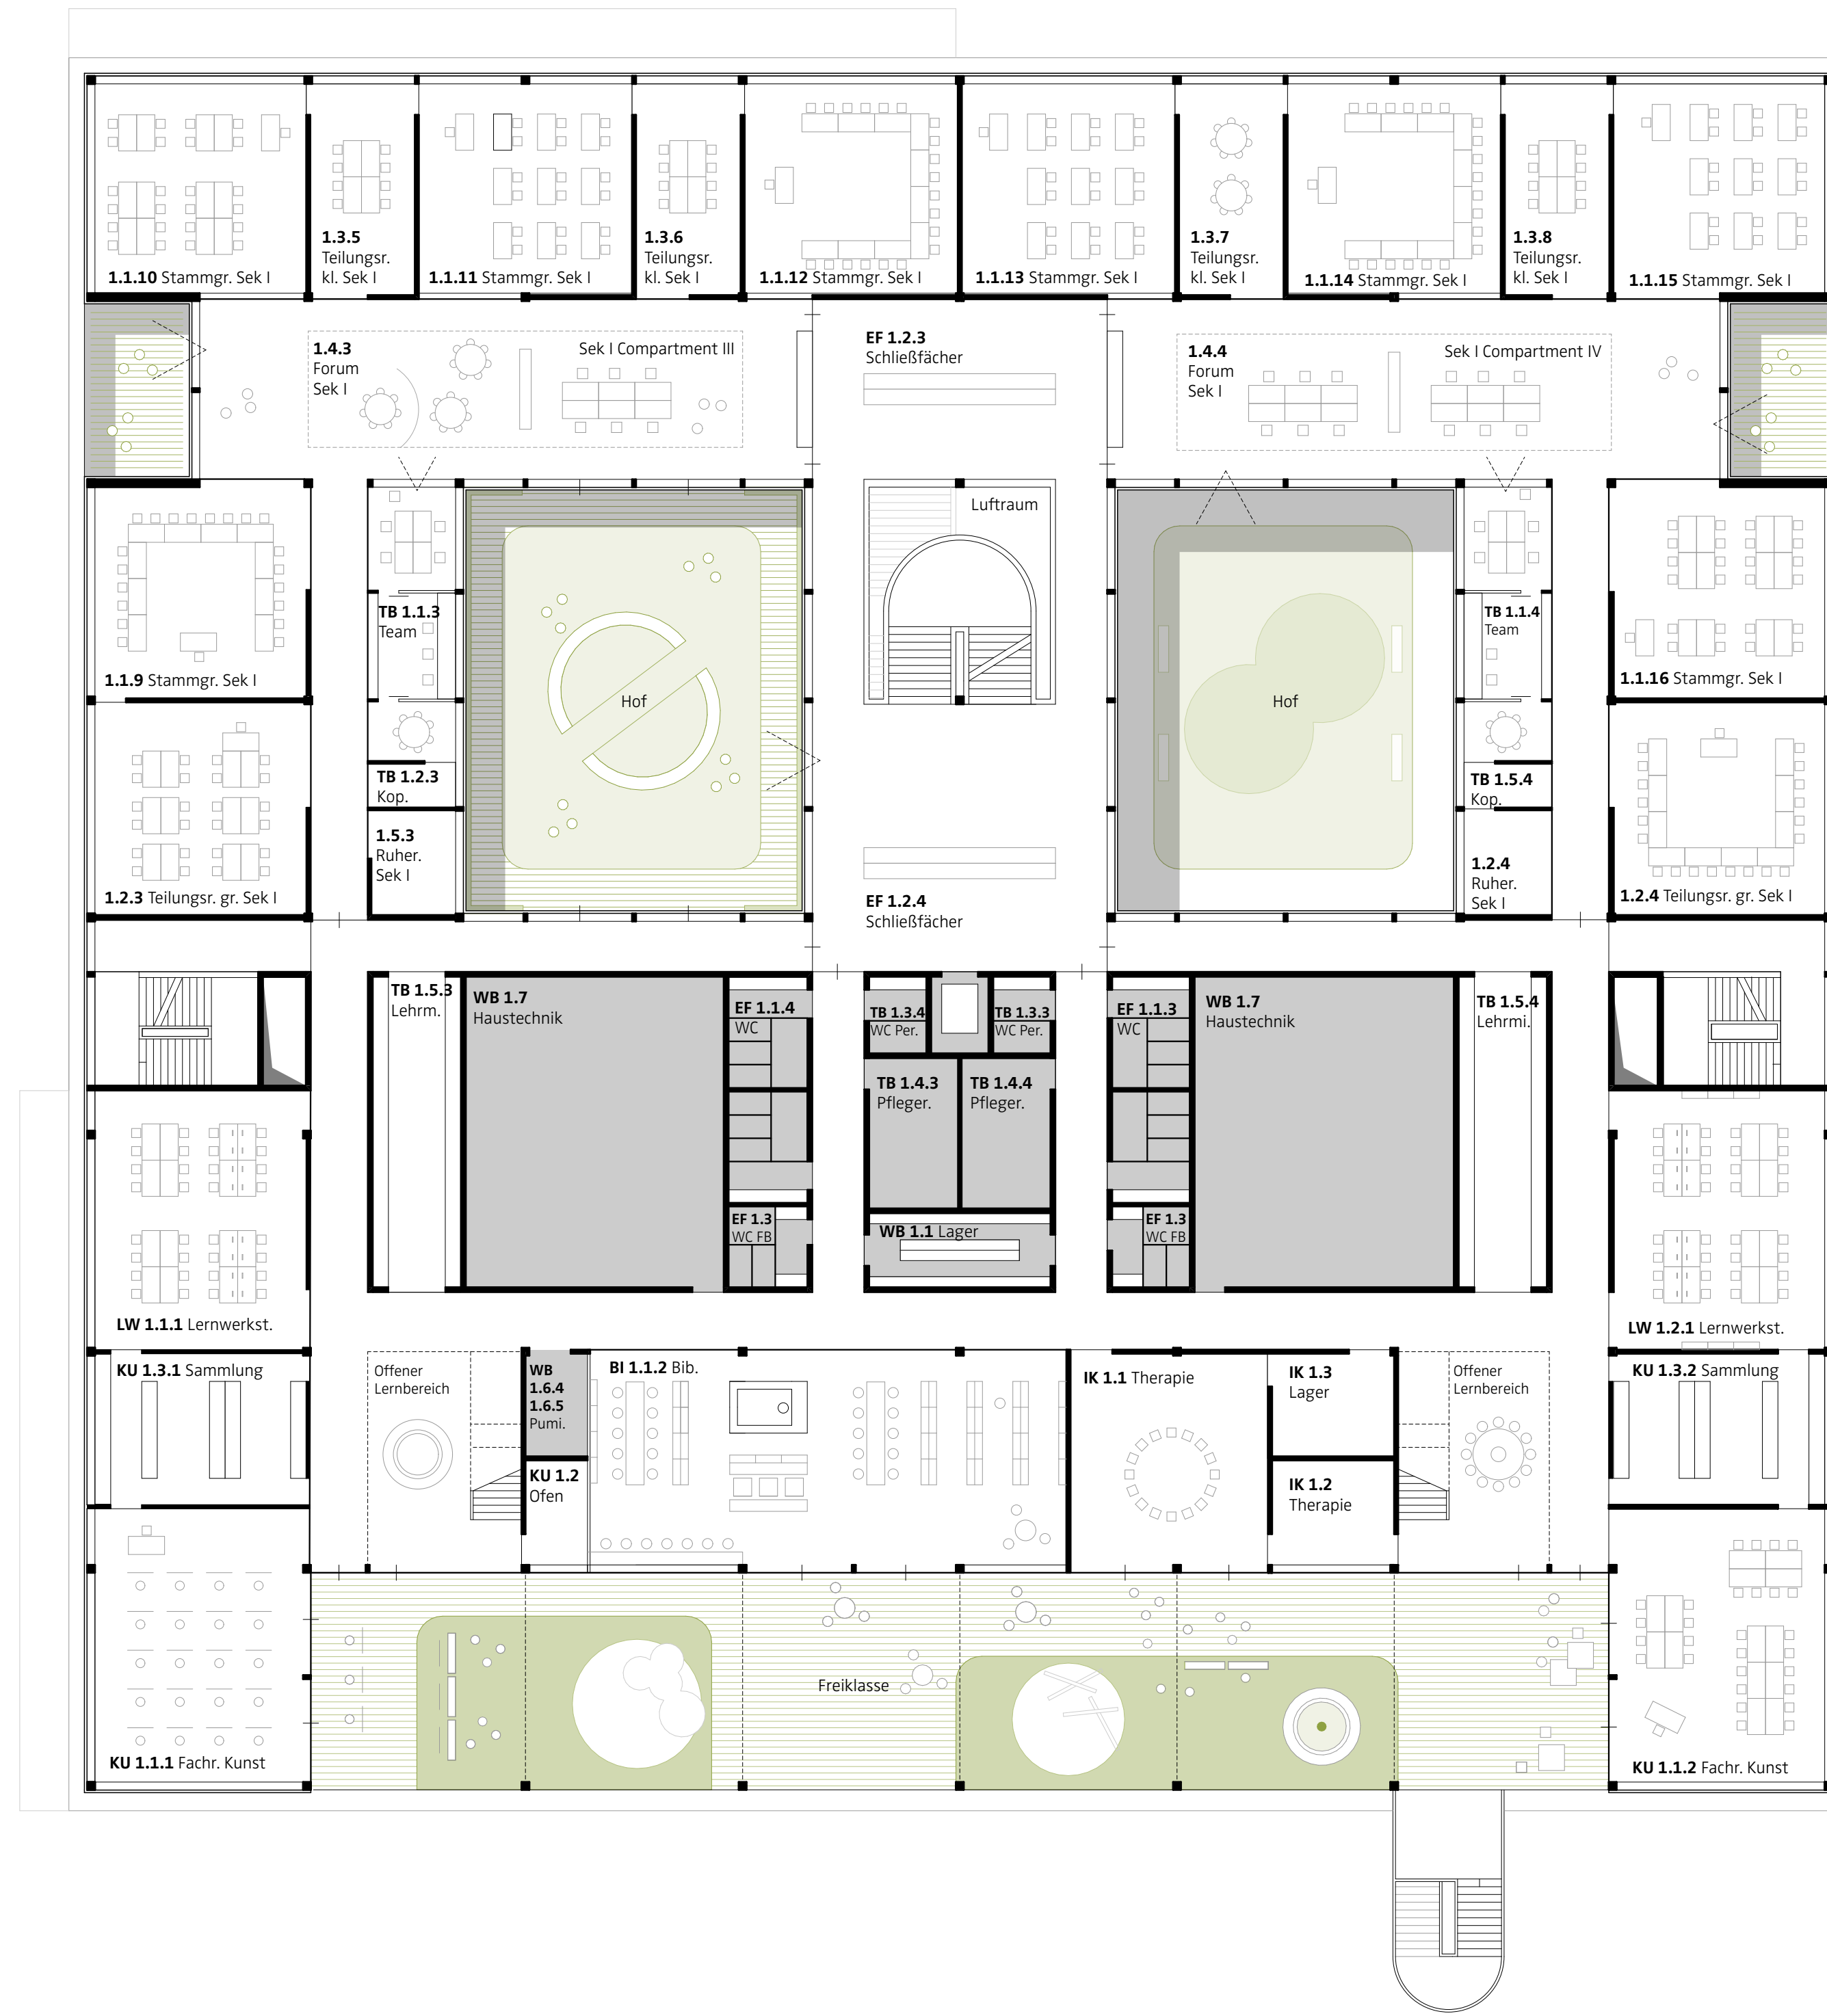


Grundriss OG II M 1:200

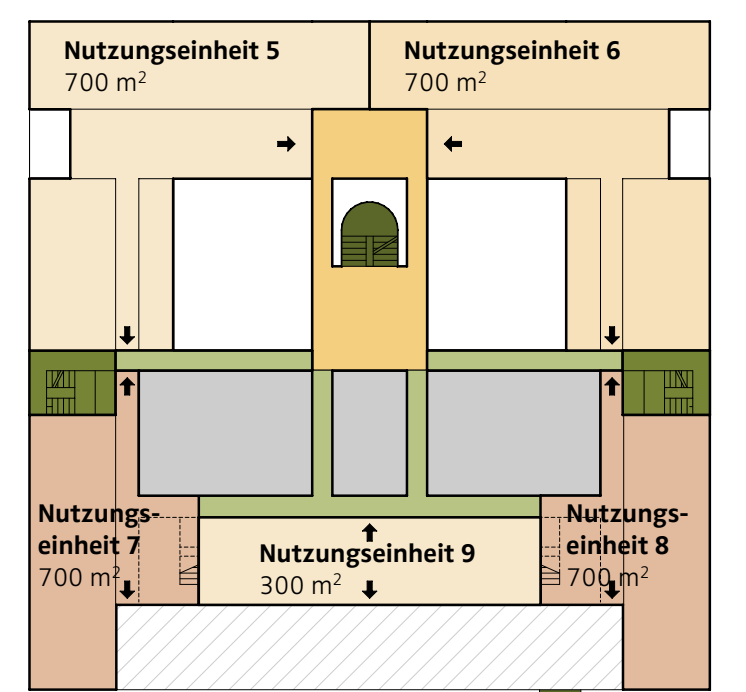

Piktogramm Brandschutz OG II



Grundriss OG III M 1:200

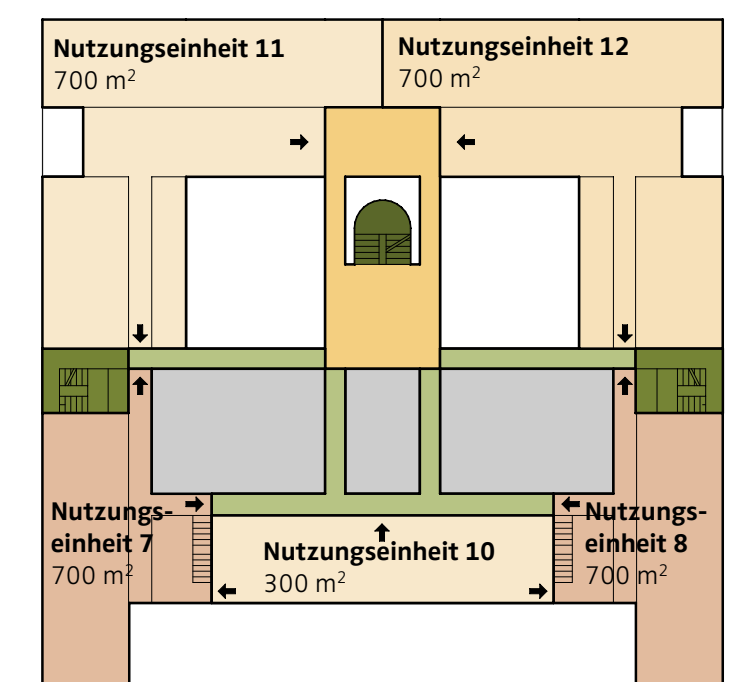

Piktogramm Brandschutz OG III



Schnitt B-B M 1:200

Rhenaniastraße | Vorplatz | Verwaltung | Lichthof | Sportbereich | Außentreppe | Schulhof