



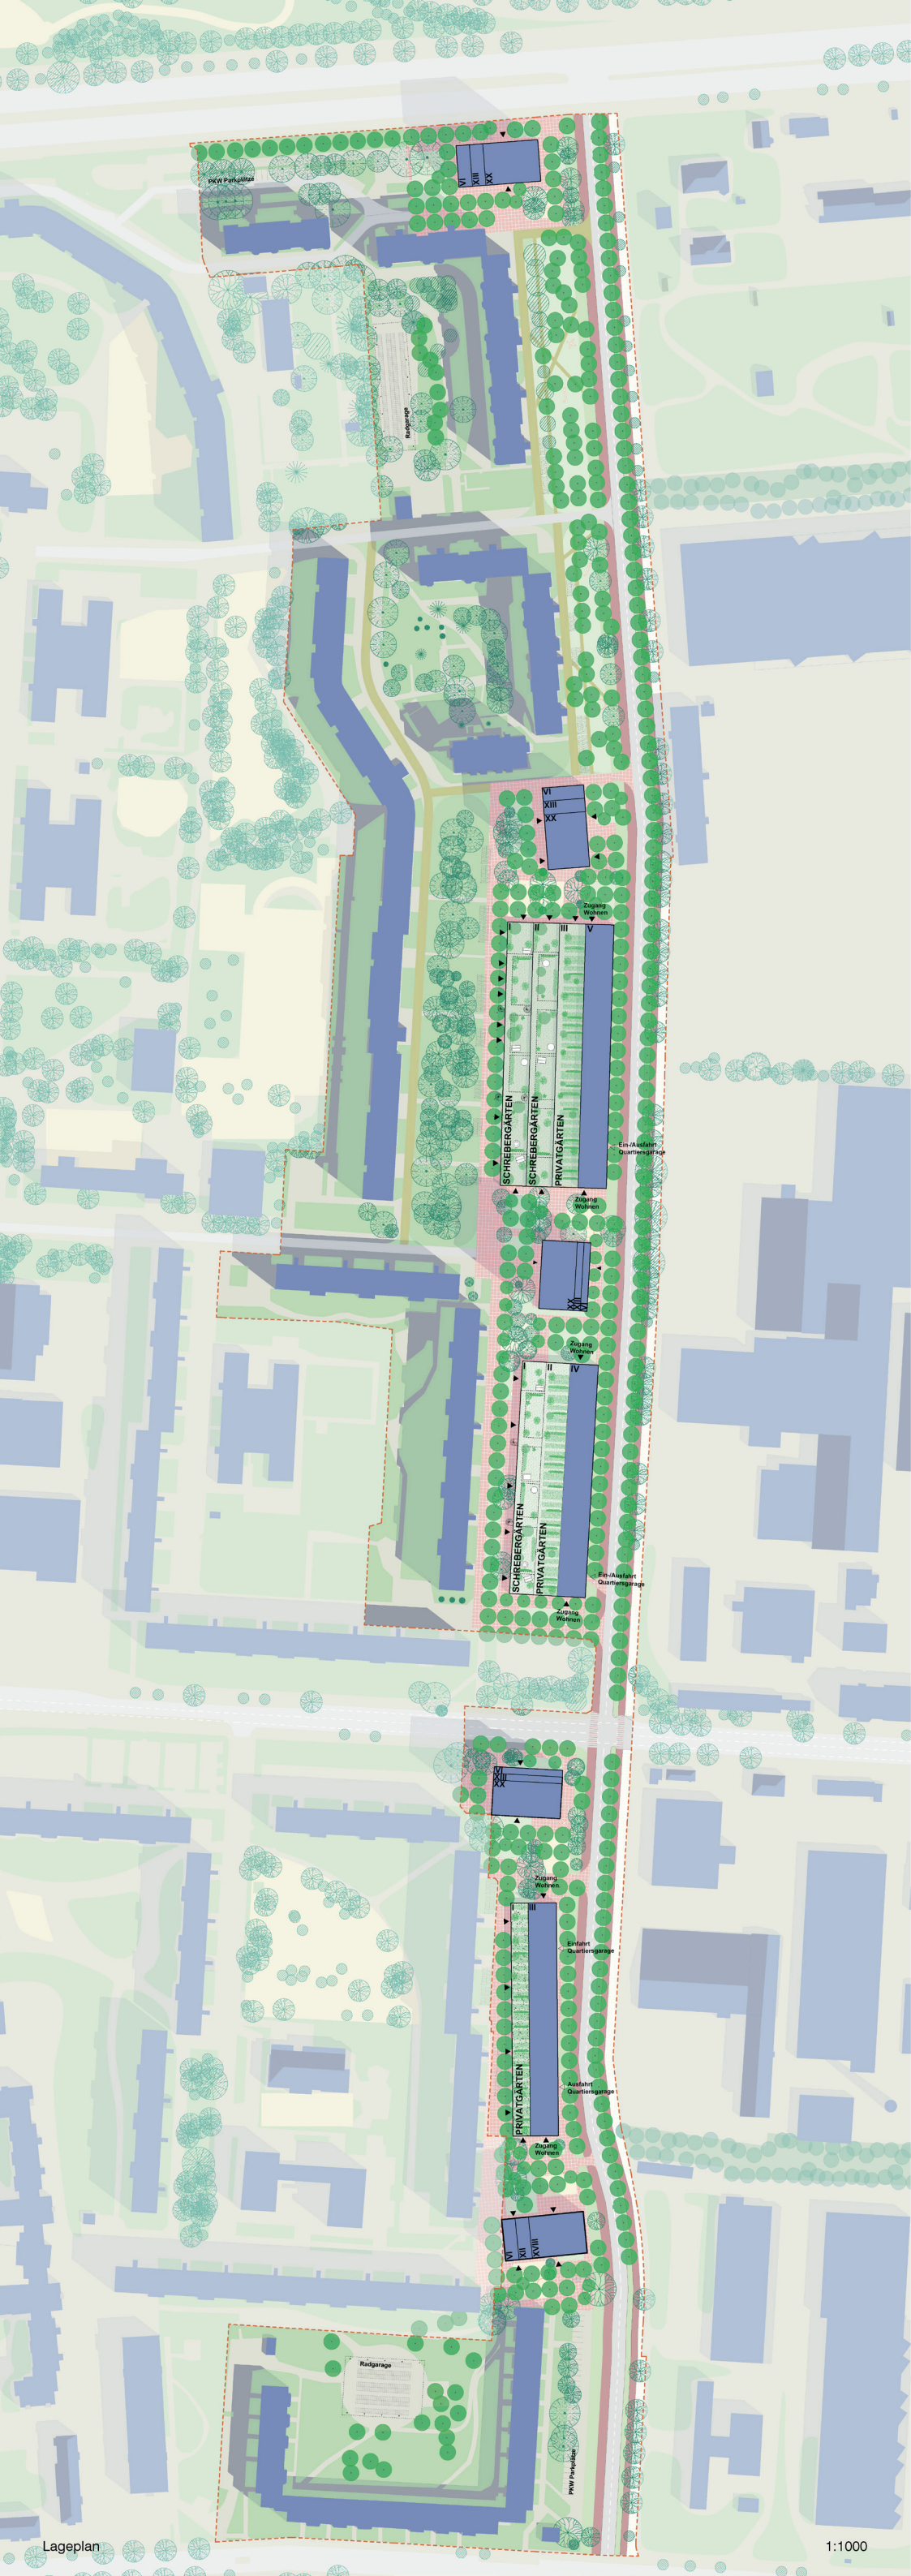


Lageplan

1:1000

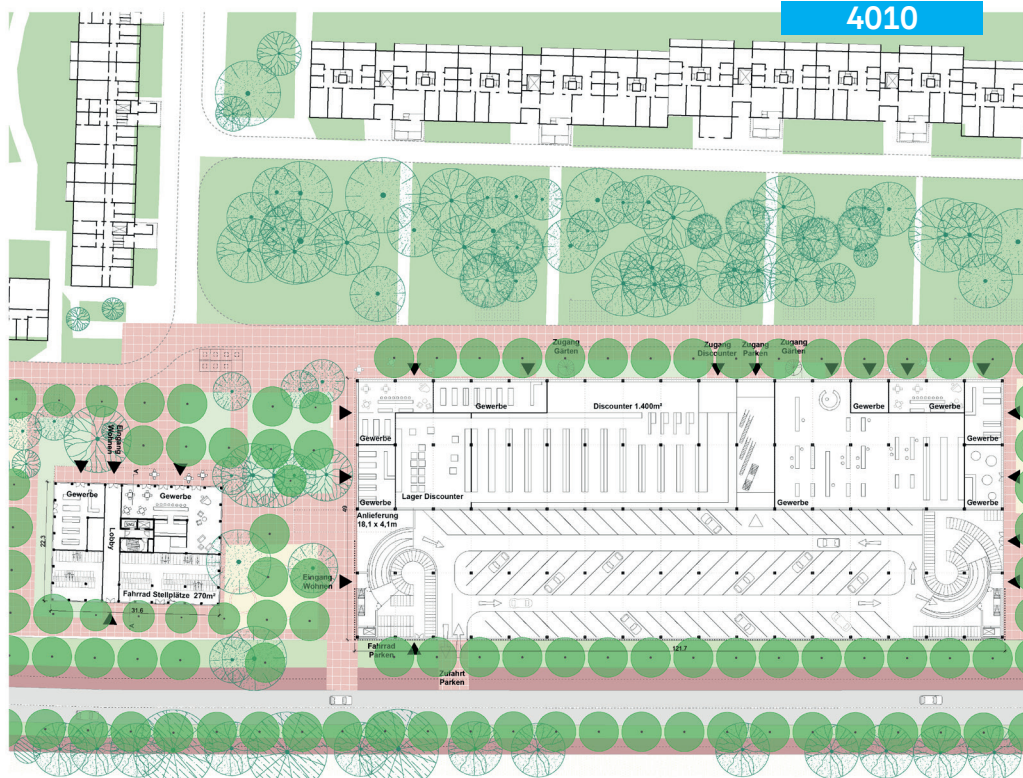


Edgeschoss Grundriss


1:500

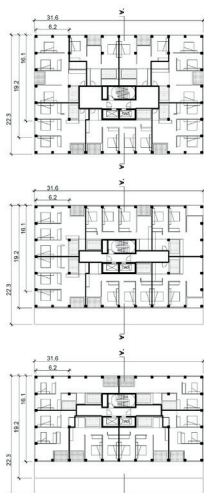


Regelgrundrisse Turm Typ A

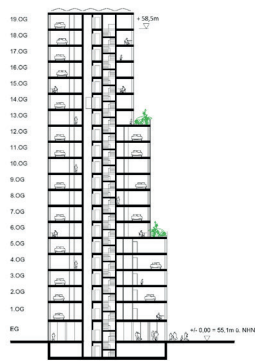


Schnitt Turm Typ A

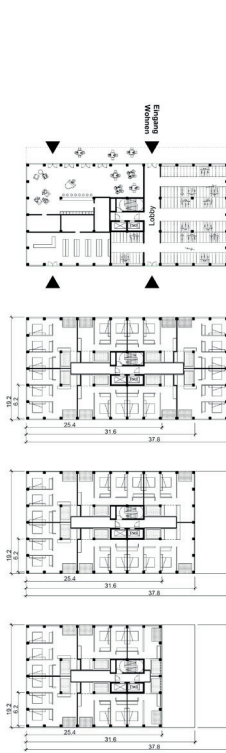

Regelgrundrisse Turm Typ B

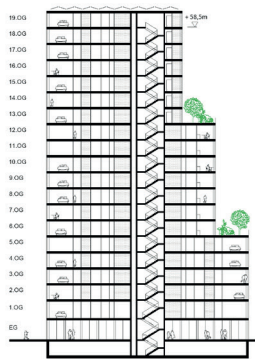


Schnitt Turm Typ B, 1:500

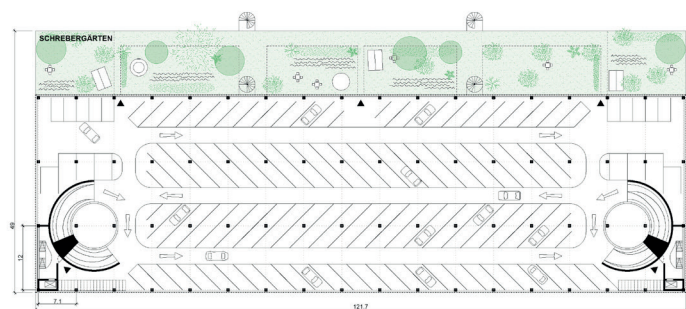


Grundriss 1.OG, Terrassenhaus 1

1:500

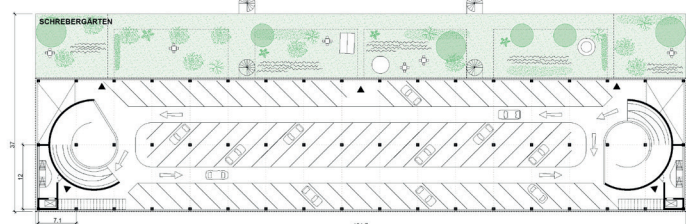

Grundriss 2.OG, Terrassenhaus 1

1:500

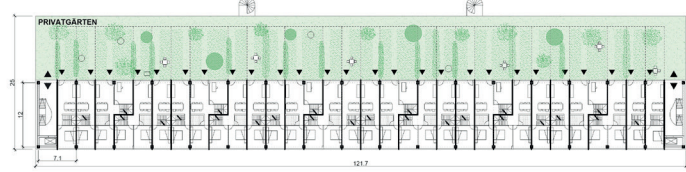


Grundriss 3.OG, Terrassenhaus 1

1:500




Grundriss 4.OG, Terrassenhaus 1

1:500

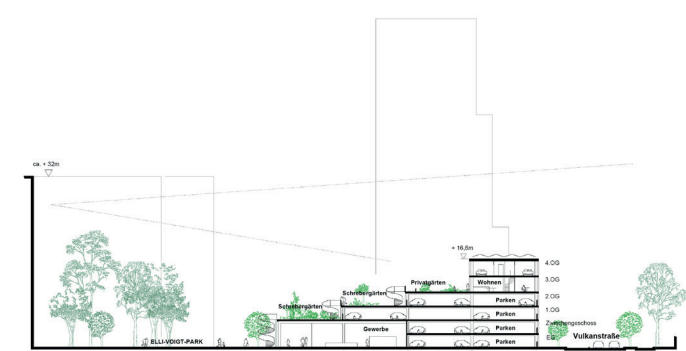


Schemaschnitt Terrassenhaus 1

1:500

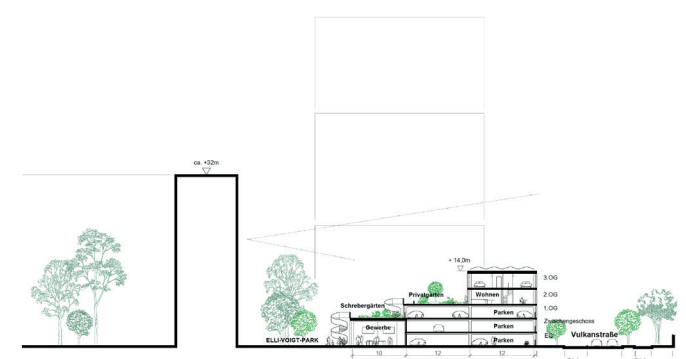

Schemaschnitt Terrassenhaus 2

1:500

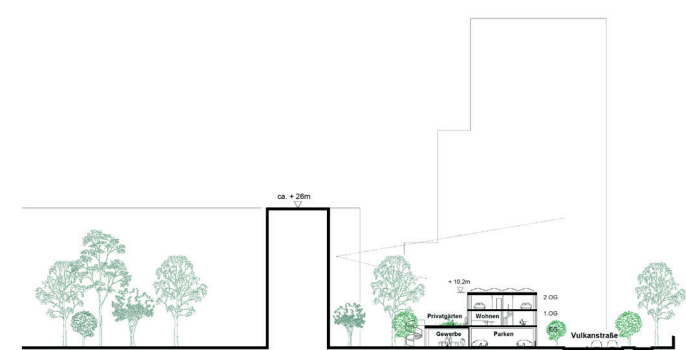

Schemaschnitt Terrassenhaus 3

1:500