


- PKW - Erschließung
- Anlieferung, Rettungswagen, Feuerwehr
- Stellplätze ebenerdig (104 Stellplätze)
- Stellplätze in TG



KONZEPTPLAN ERSCHLIESSUNG M 1:1000

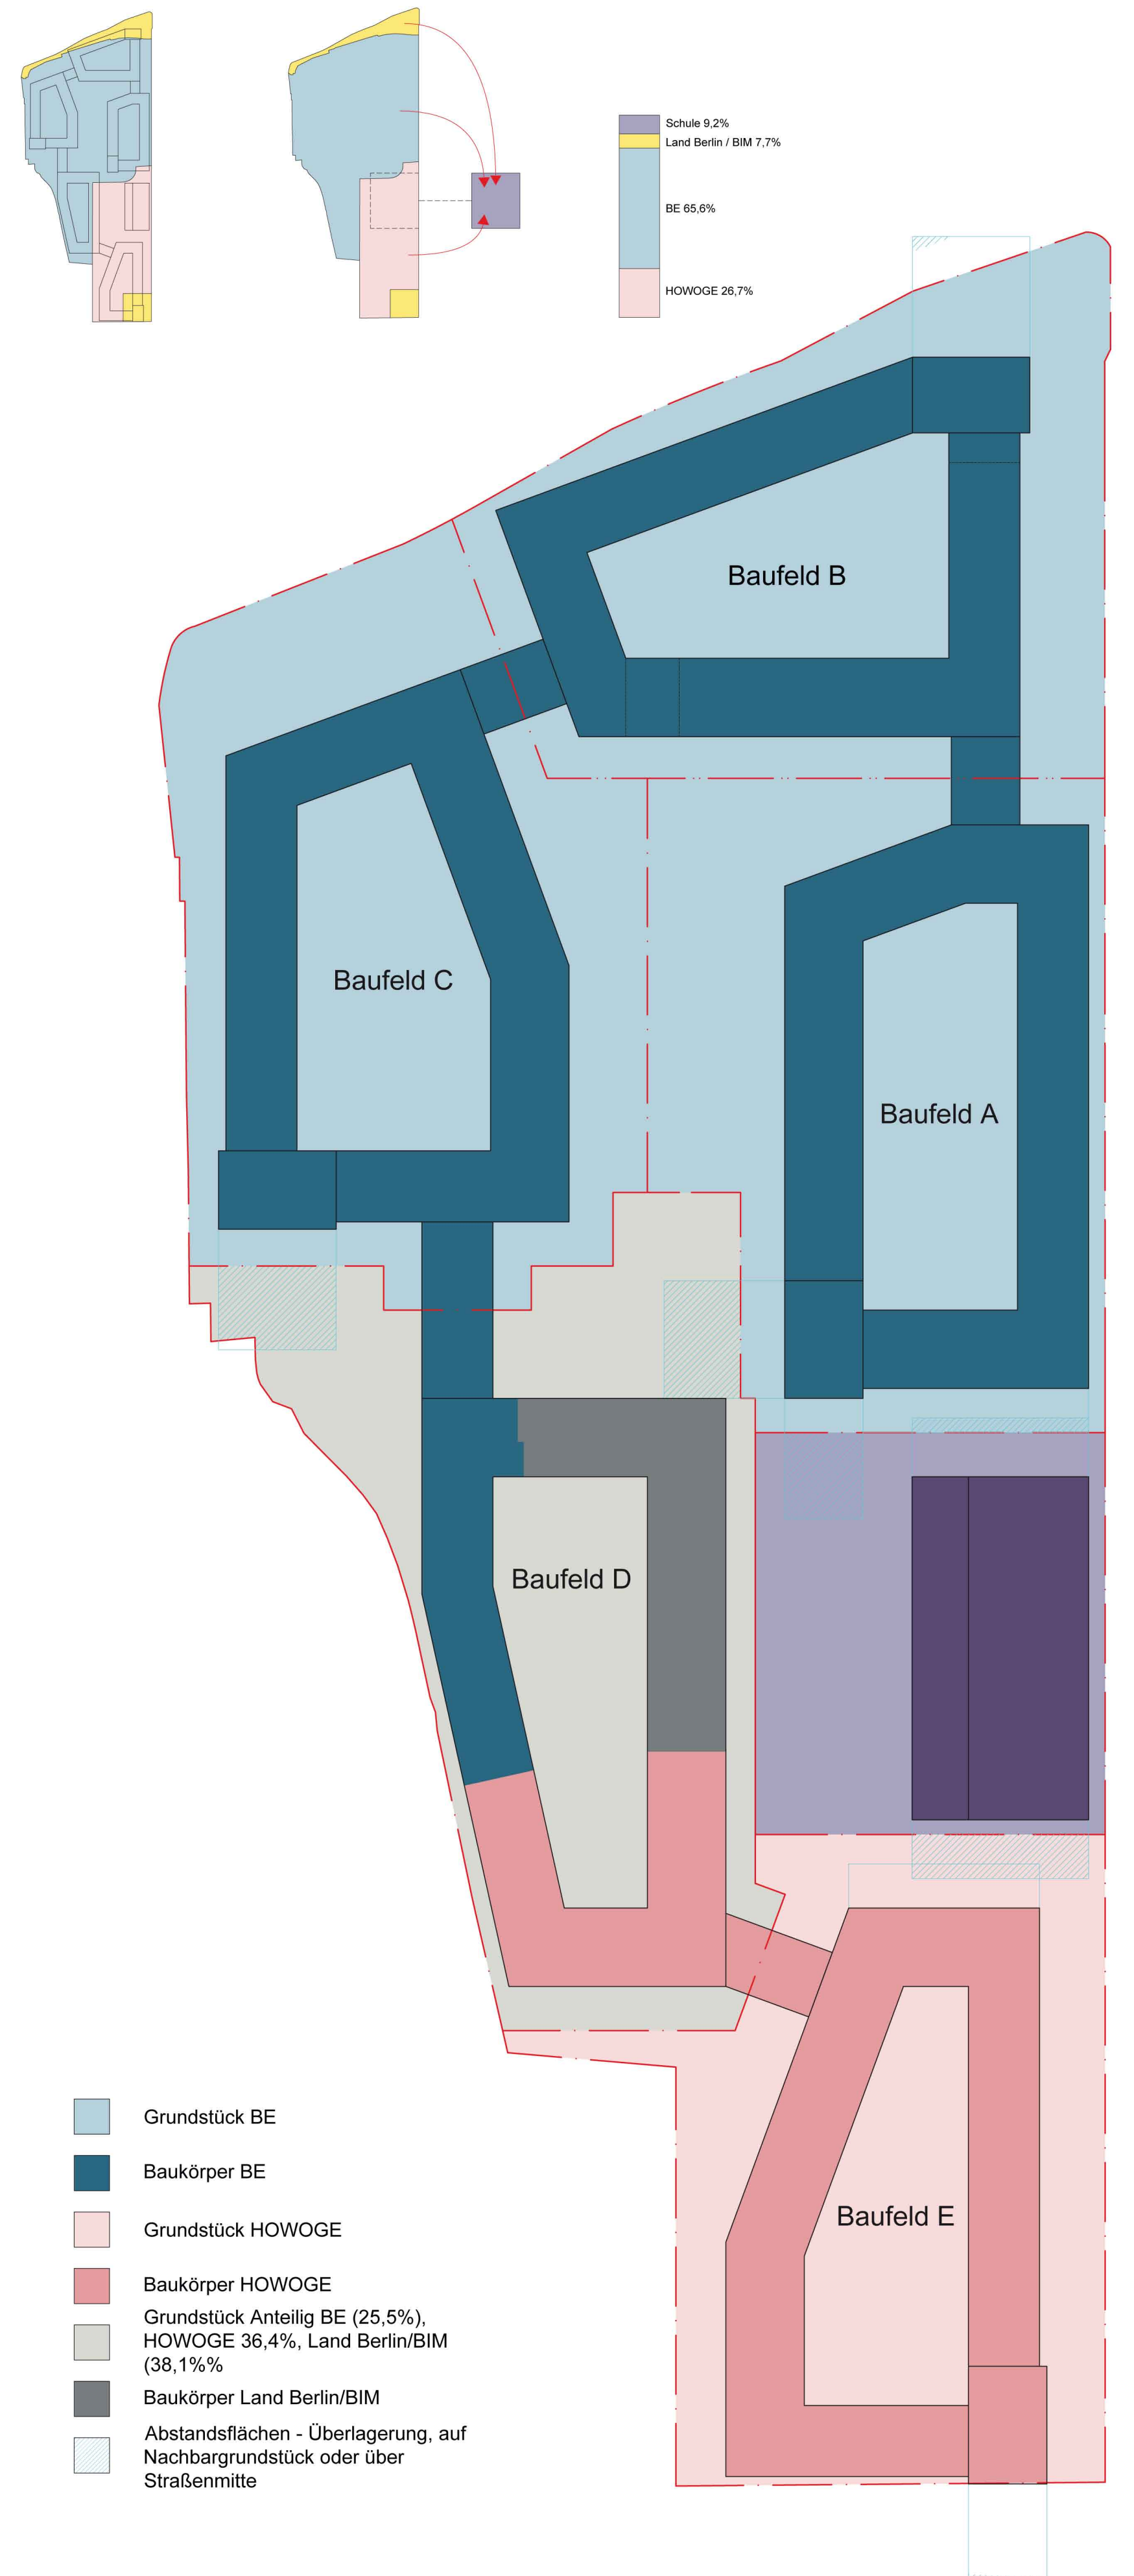

- Grundstück BE
- Baukörper BE
- Grundstück HOWOGE
- Baukörper HOWOGE
- Grundstück Anteilig BE (25,5%), HOWOGE 36,4%, Land Berlin/BIM (38,1%)
- Baukörper Land Berlin/BIM
- Abstandsflächen - Überlagerung, auf Nachbargrundstück oder über Straßenmitte

KONZEPTPLAN BAUFELDER UND PARZELLIERUNG M 1:500



GRUNDRISS ERDGESCHOSS M 1:500