


Konkurrierendes Werkstattverfahren

Gehrenseestraße Berlin-Lichtenberg


PSP
Weltner Louvieux
Architekten

HOWOGE


Belle Époque

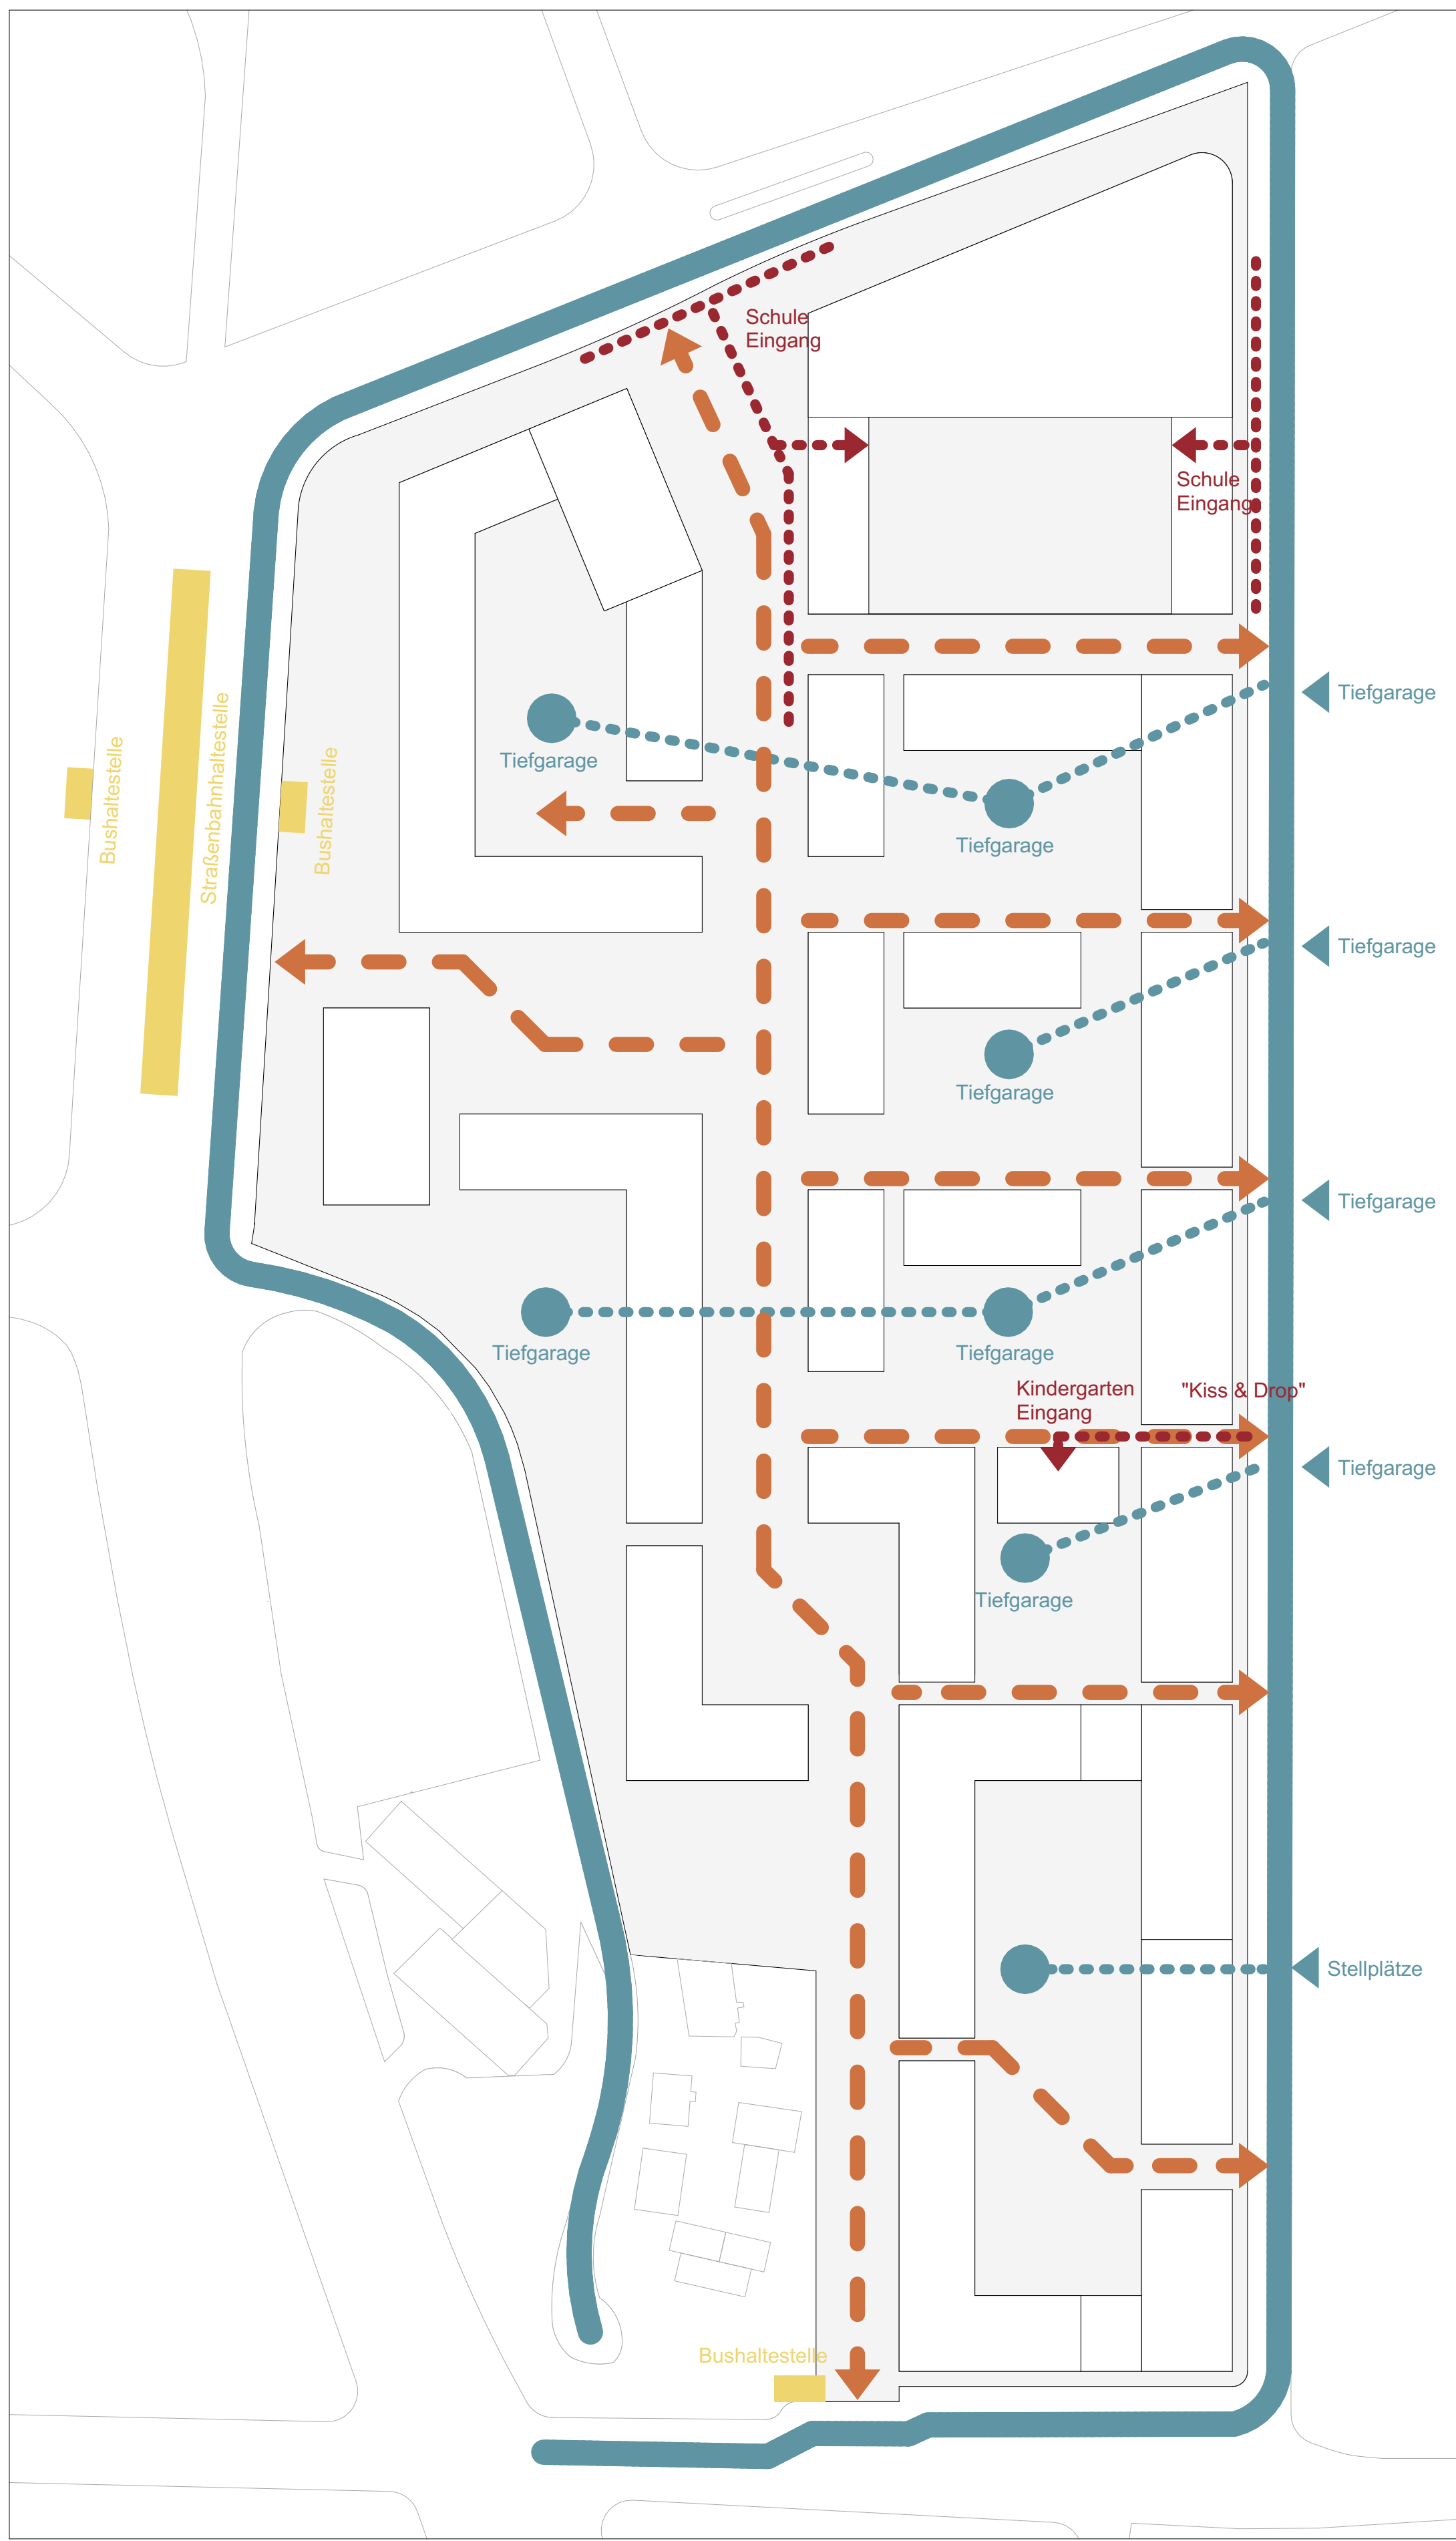

Erschließung

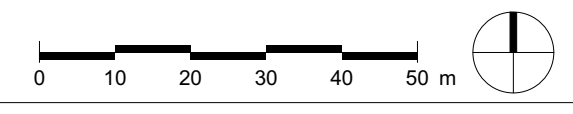

Parzellierung / Baufelder

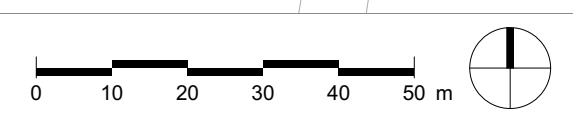

Erdgeschoss

Legende Wohnungsgrößen

Belle Époque / HOWOGE

- 1 - 1,5 Zi Whg.
- 2 - 2,5 Zi Whg.
- 3 - 3,5 Zi Whg.
- 4 Zi Whg.
- 5 / 6 / 7 Zi Whg.

