

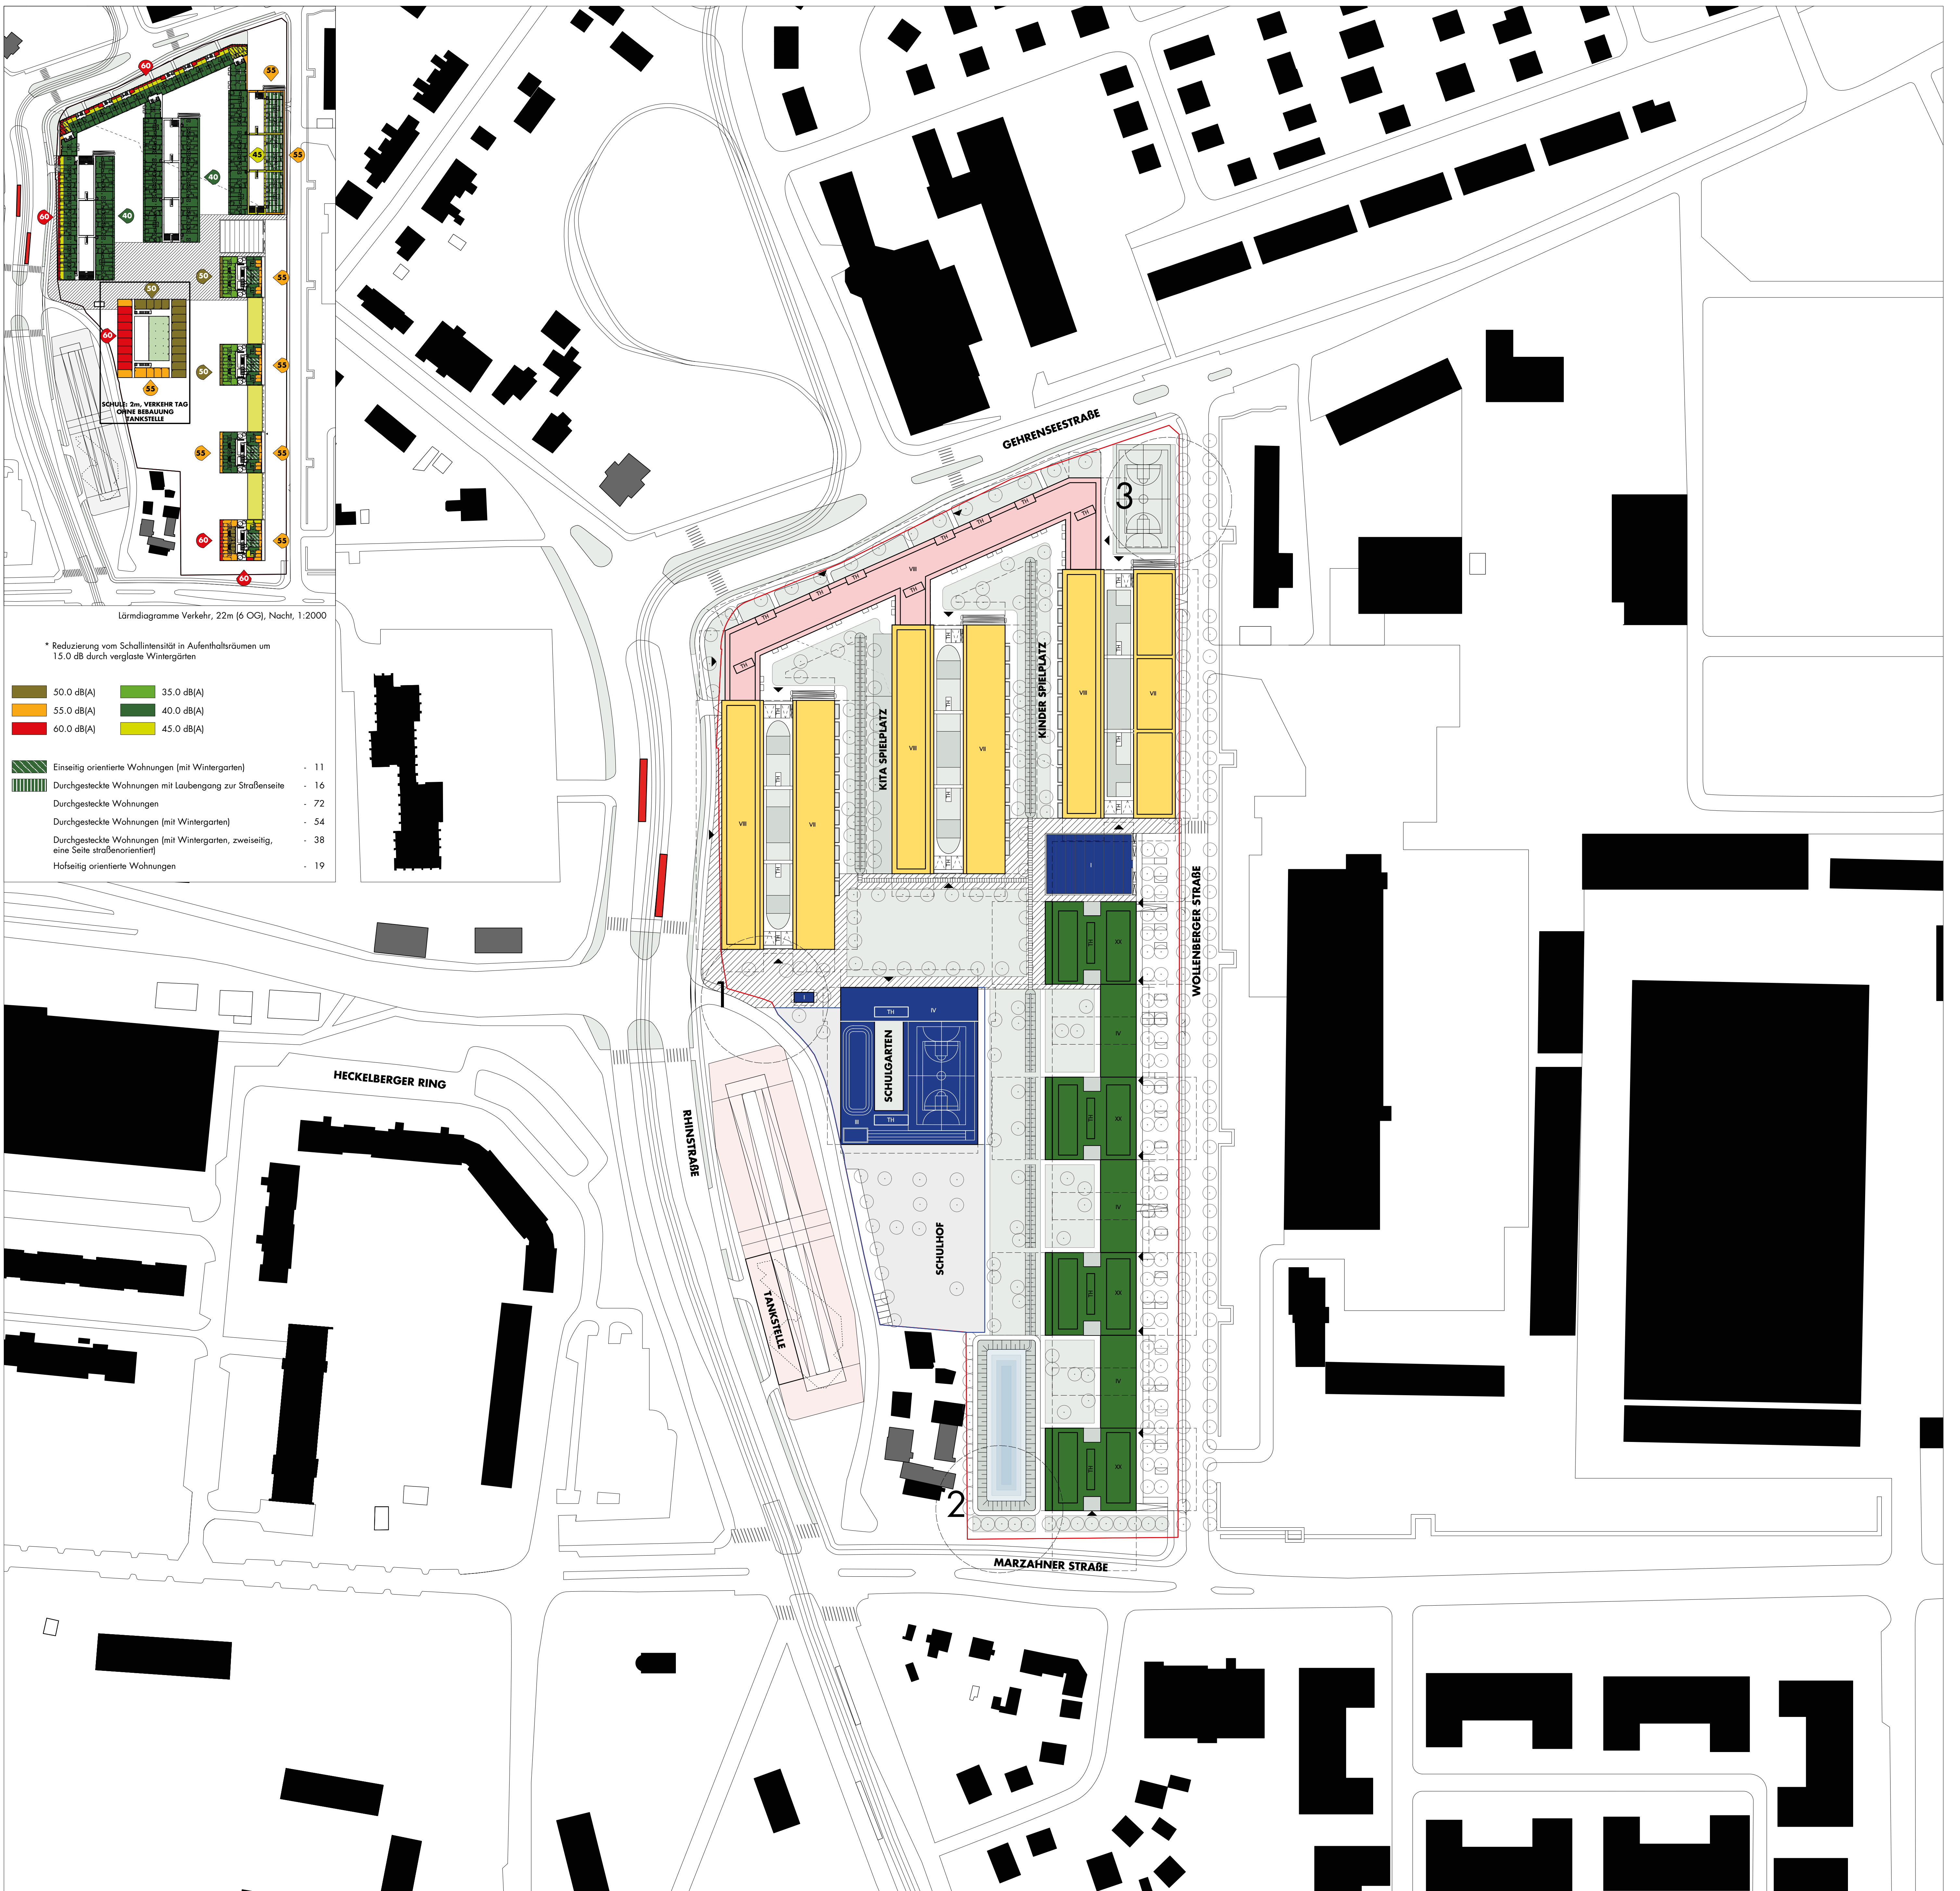


KONKURRIERENDES WERKSTATTVERFAHREN
 ZUR ENTWICKLUNG EINES STÄDTEBAULICHEN MASTERPLANS
 MIT BEDARFSGERECHTEN WOHNHAUSTYPOLOGIEN
 IM BEREICH ZWISCHEN GEHRENSEE-, WARTENBERGER,
 HAUPT-, MARZAHNER UND WOLLENBERGER STRAÙE
 IM BEZIRK LICHTENBERG, ORTSTEIL ALT-HOHENSCHÖNHAUSEN

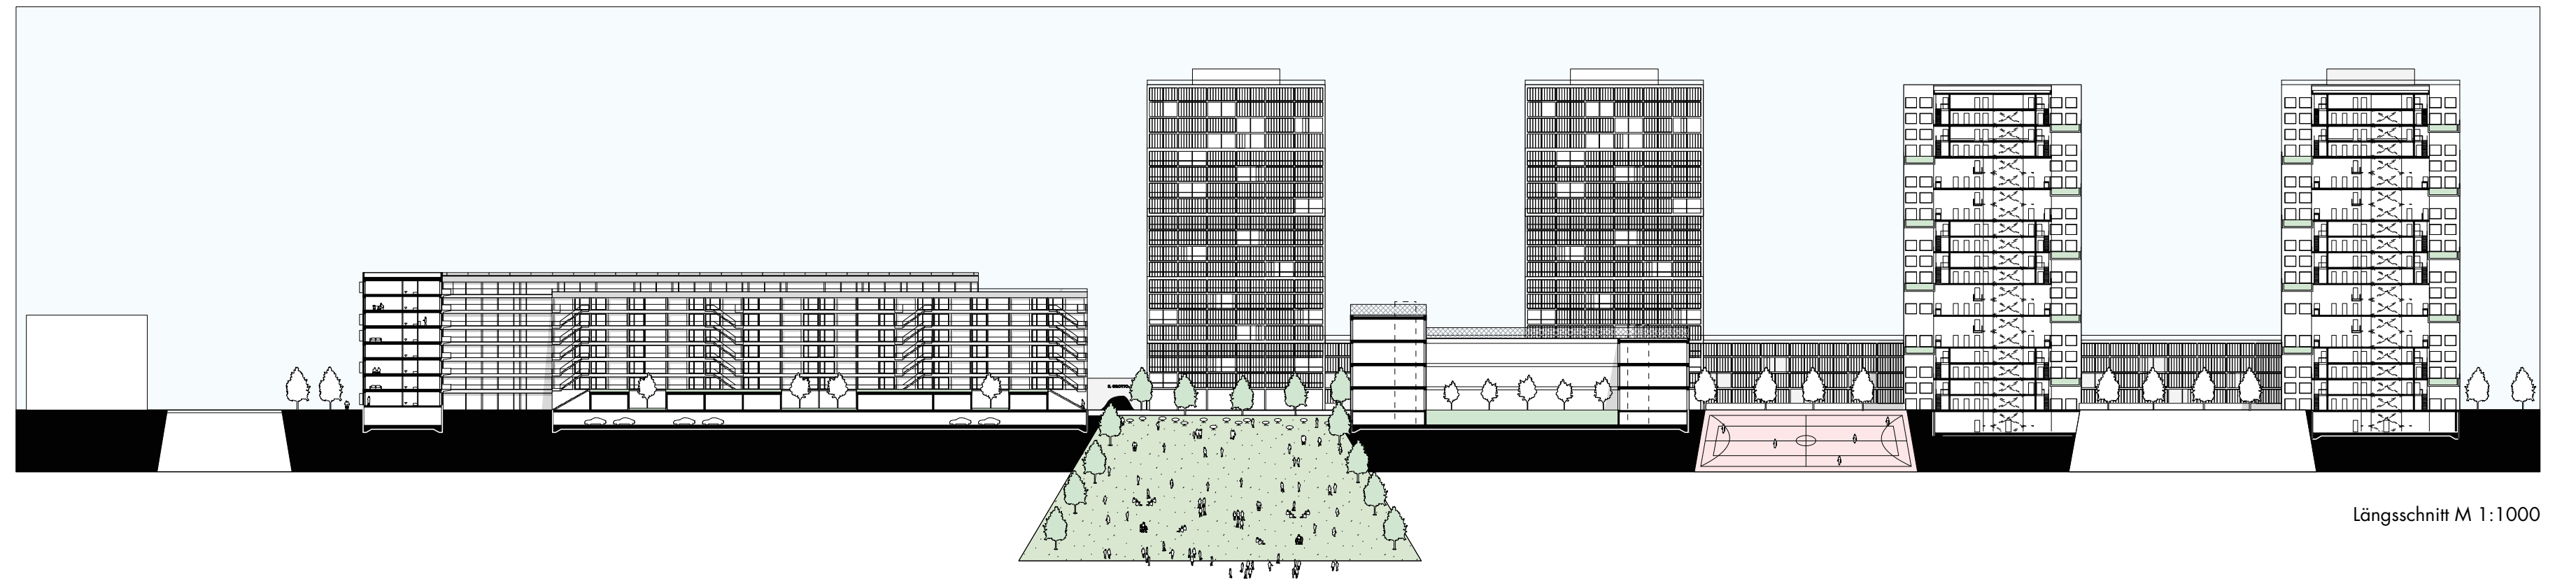

Konzeptplan Baufelder Parzellierung M 1:2000

Konzeptplan Architektenteams M 1:2000

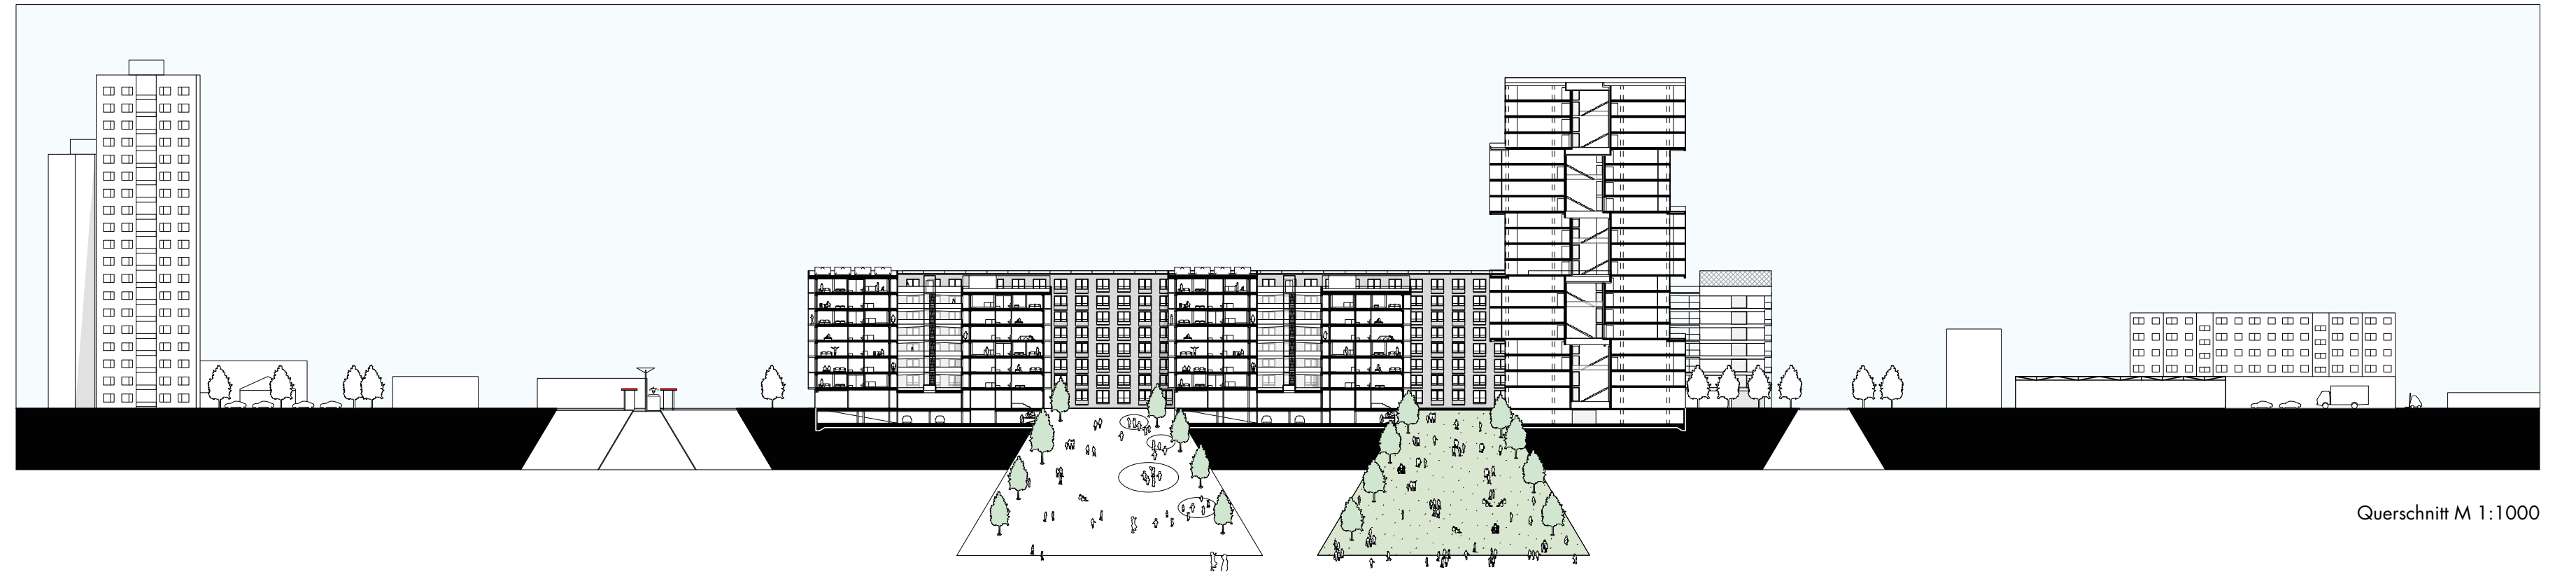

Logeplan Variante 1 M 1:1000