KONKURRIERENDES WERKSTATTVERFAHREN
ZUR ENTWICKLUNG EINES STÄDTEBAULICHEN MASTERPLANS
MIT BEDARFSGERECHTEN WOHNHAUSTYPOLOGIEN
IM BEREICH ZWISCHEN GEHRENSEE-, WARTENBERGER,
HAUPT-, MARZAHNER UND WOLLENBERGER STRAßE
IM BEZIRK LICHTENBERG, ORTSTEIL ALT-HOHENSCHÖNHAUSEN

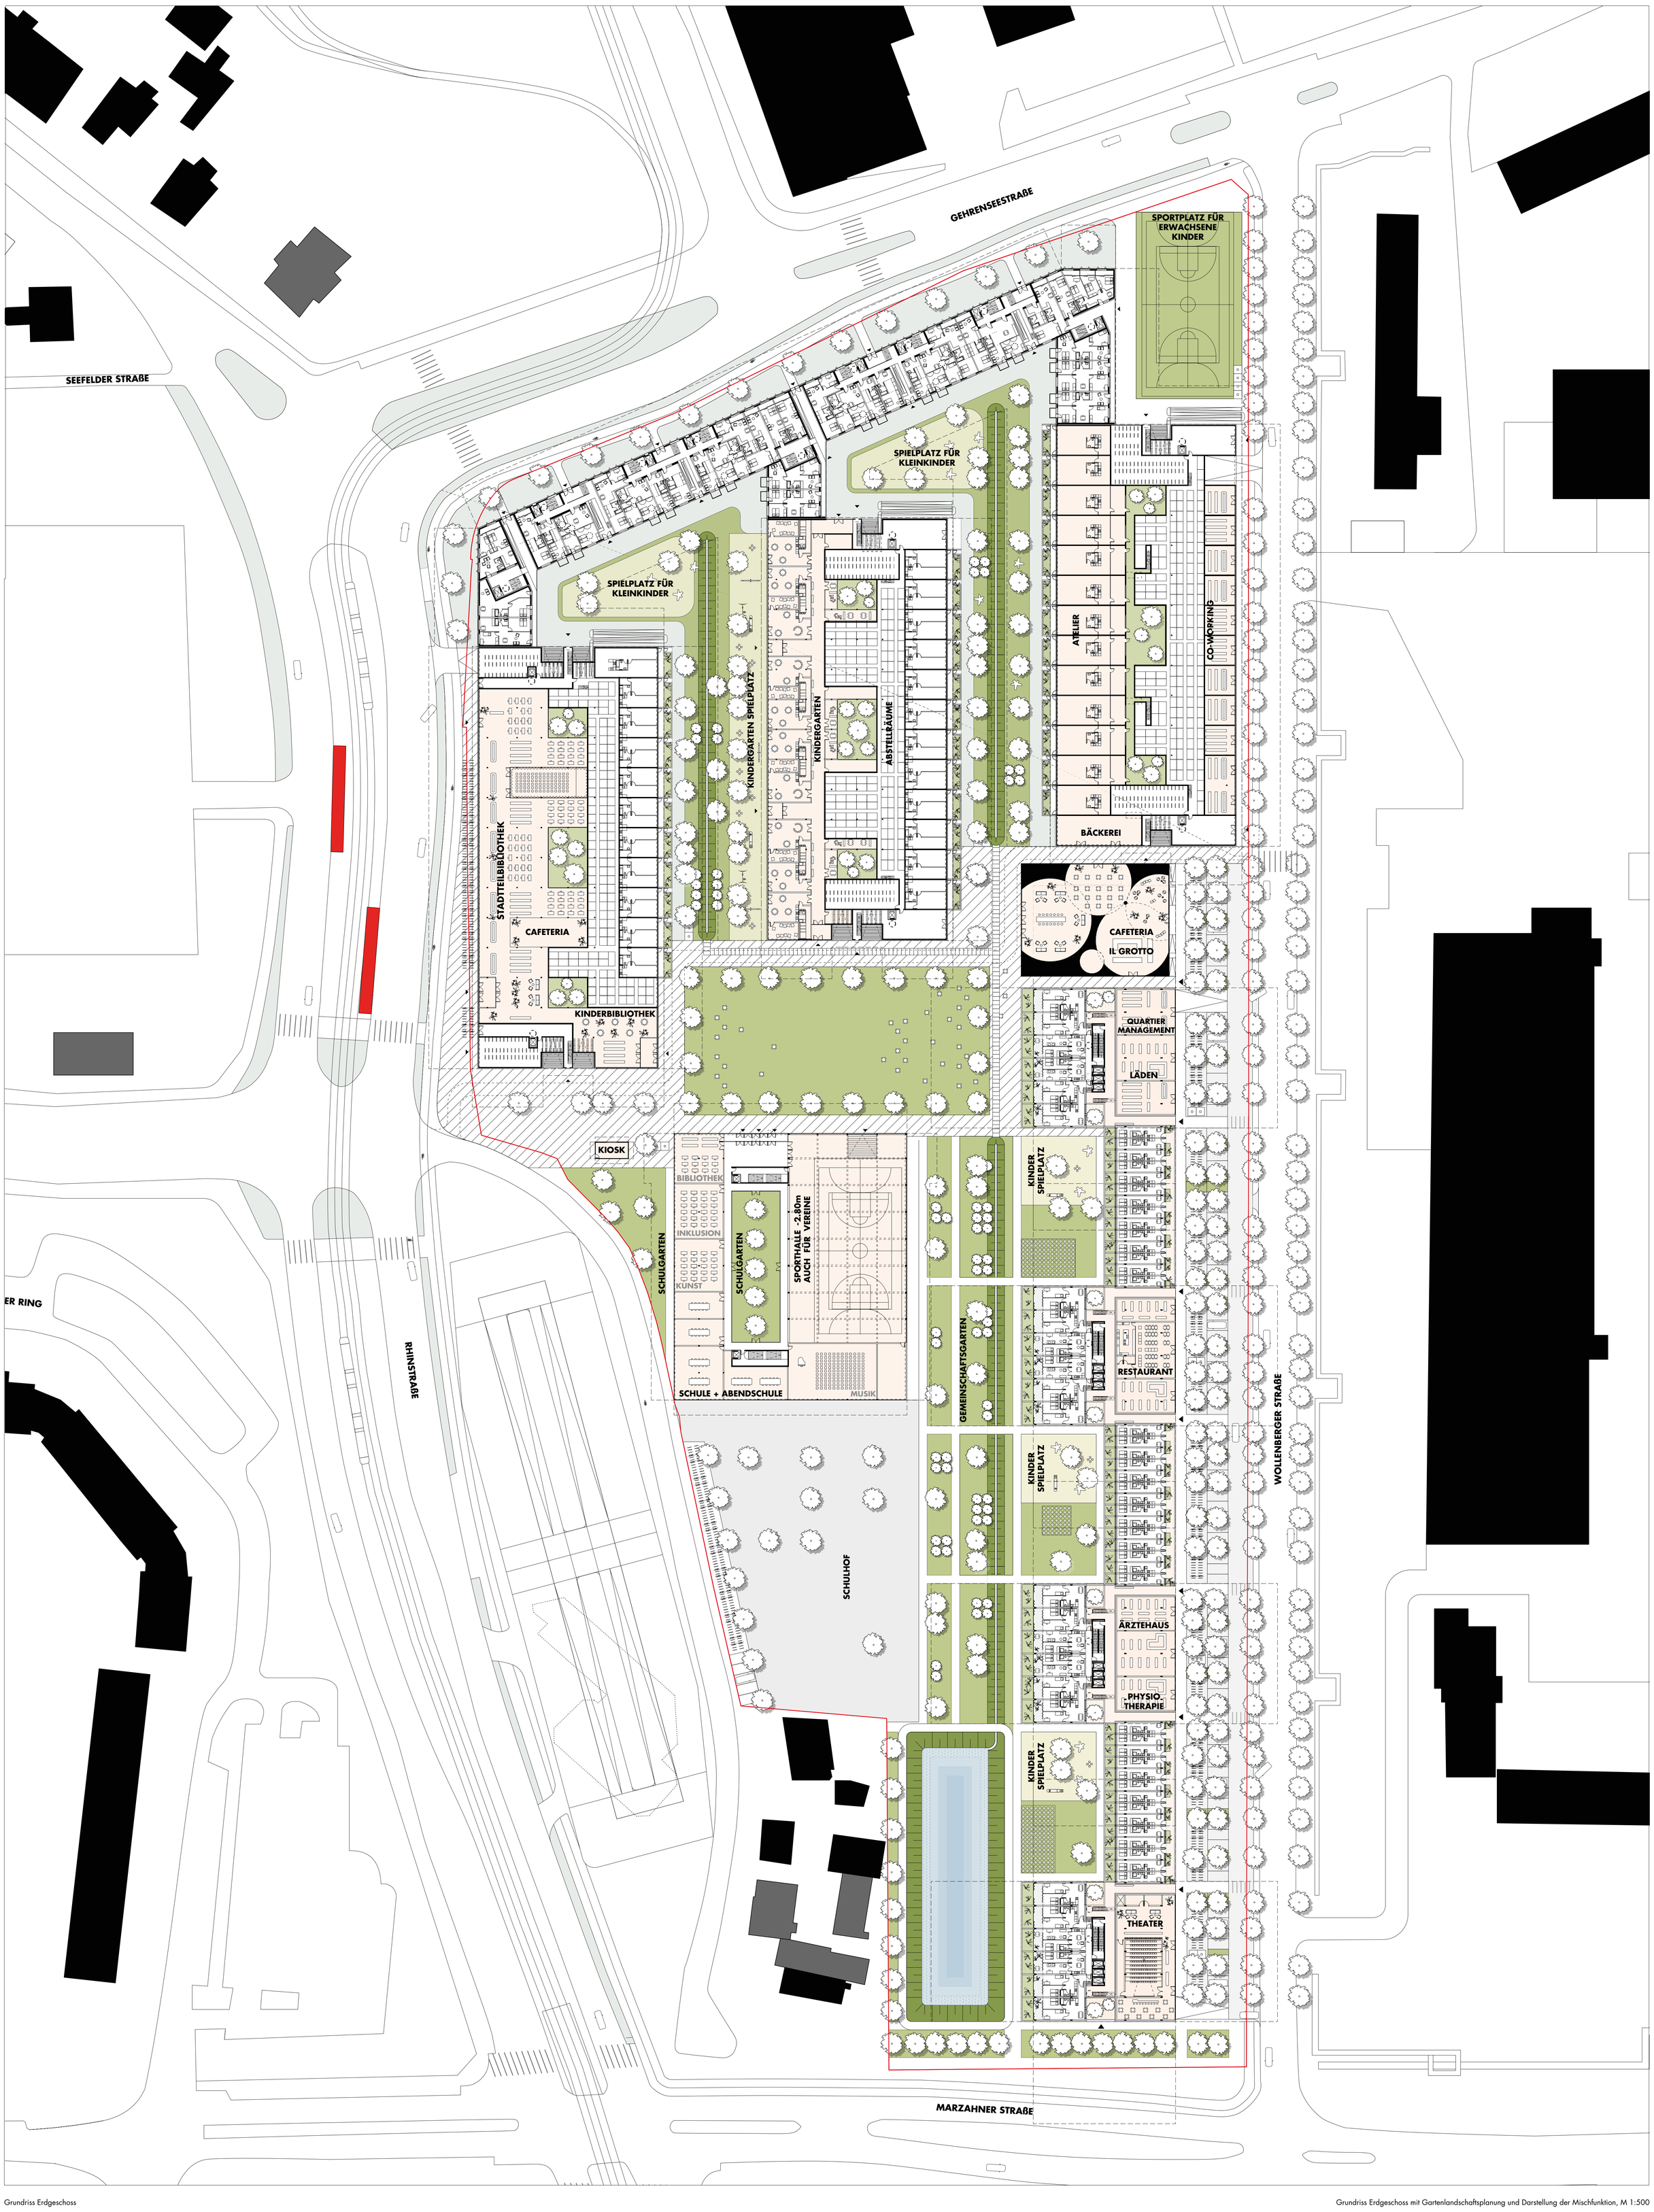

Grundriss Erdgeschoss

Grundriss Erdgeschoss mit Gartenlandschaftsplanung und Darstellung der Mischfunktion, M 1:500