Übersichtsplan 1:1000

K+K ARCHITEKTEN

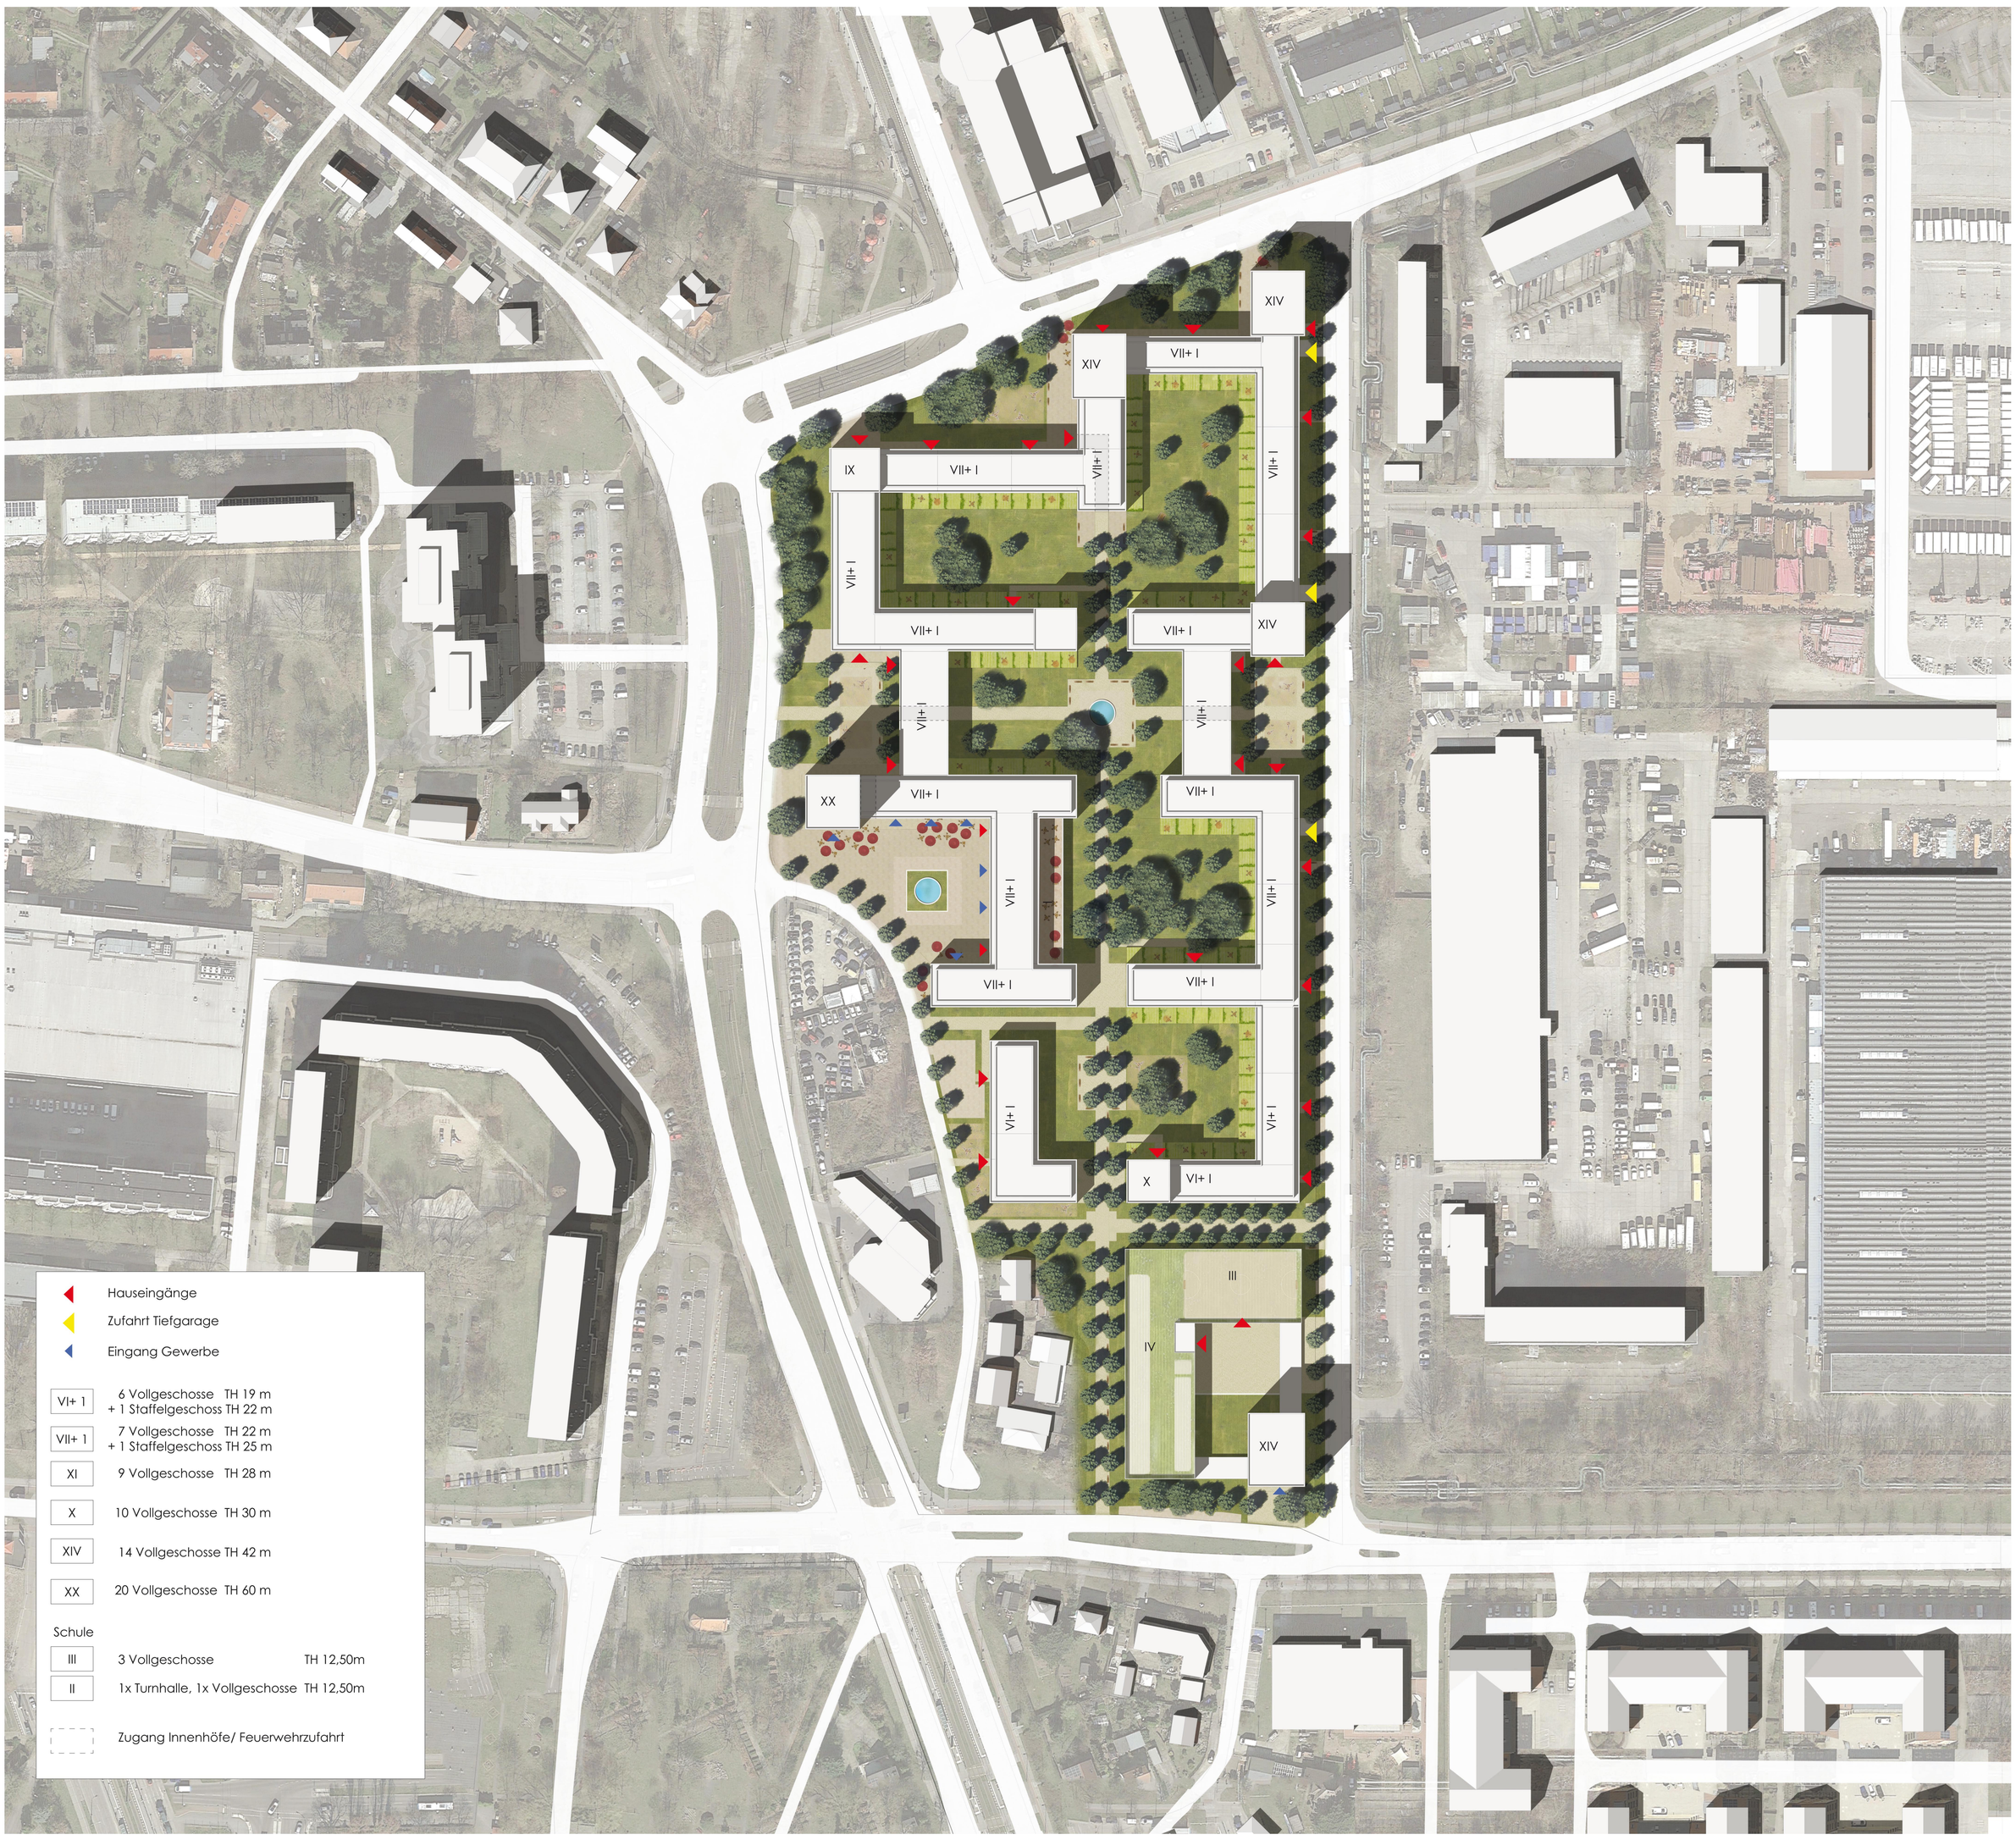

Isometrie Gesamtquartier