


Ansicht Nord 1:500



Schnitt Ost- West 1:500



Ansicht West 1:500

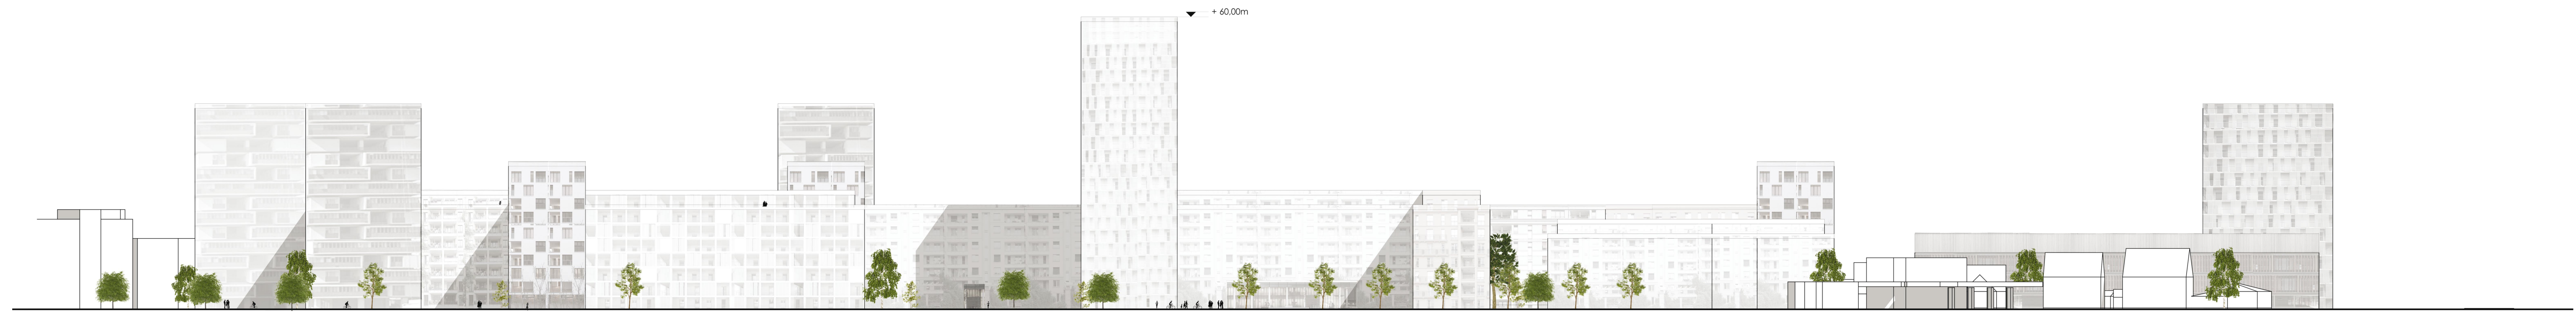

Schnitt Nord- Süd 1:500

