




Baublock-Matrix
Bauelemente sind Blöcke in vier verschiedenen Größen und Formaten auf gleichbleibenden Grundstücken

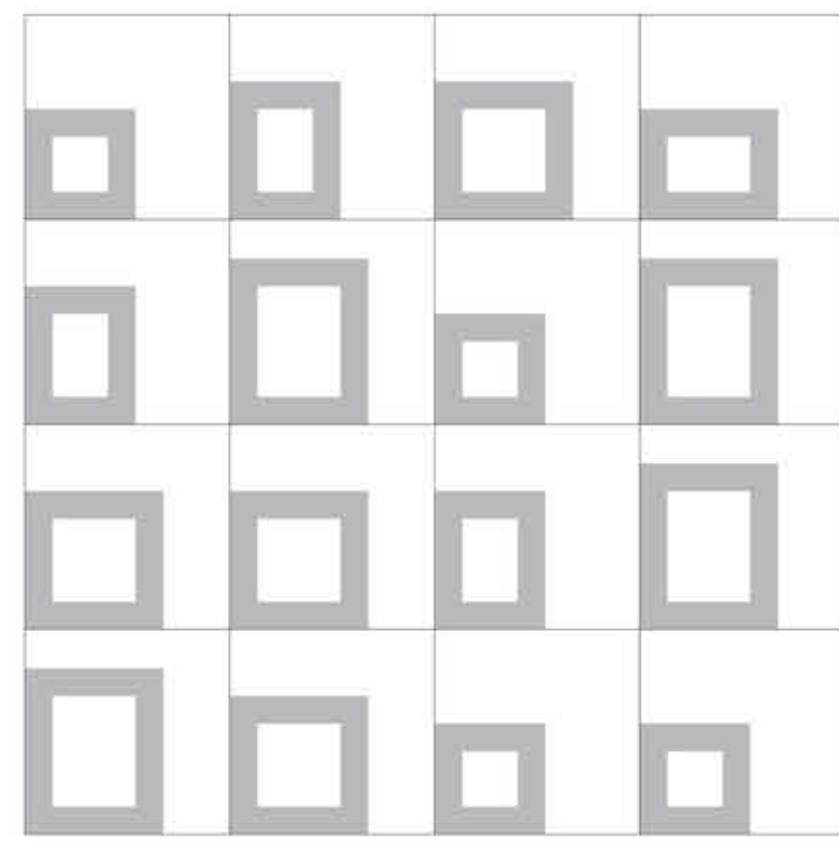


Mischung der Baublöcke
Die Kombination verschiedener Blockgrößen ermöglicht eine Mischung verschiedener Typologien in Blöcken, Innenhöfen und öffentlichem Raum

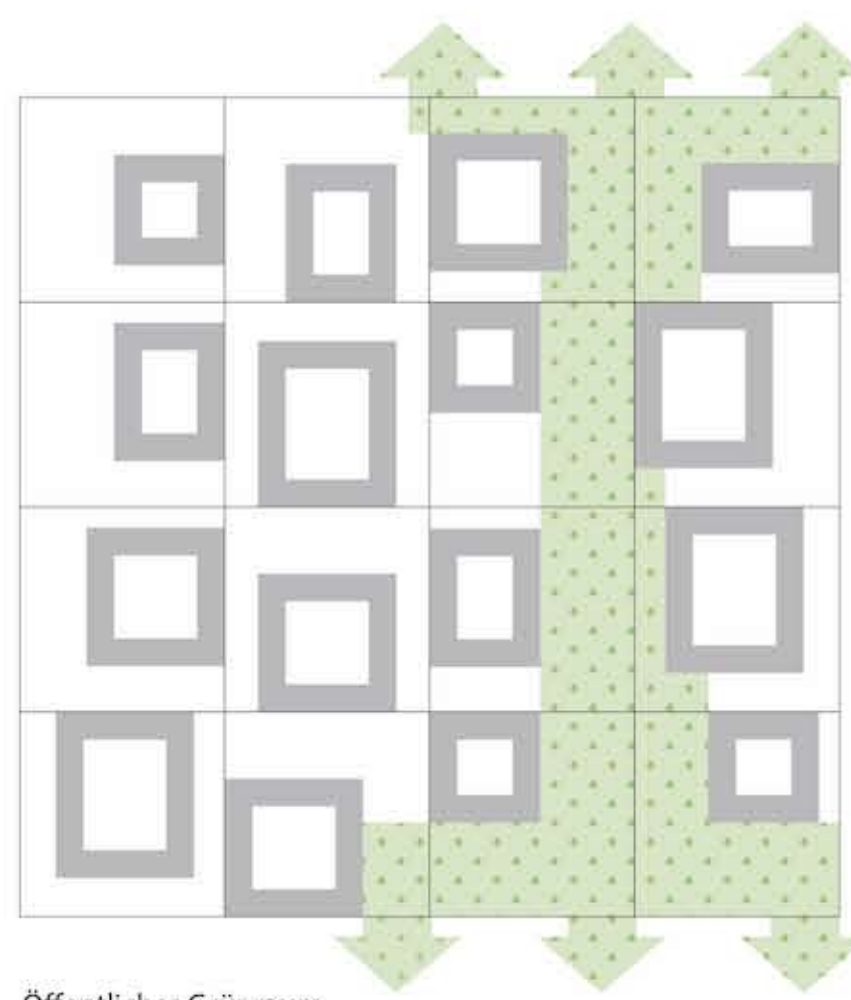

Öffentlicher Grünraum
Blöcke werden verschoben und justiert, um die Quartiere zu konzentrieren und den Grünraum zu öffnen und mit den Quartiersrändern zu verzahnen

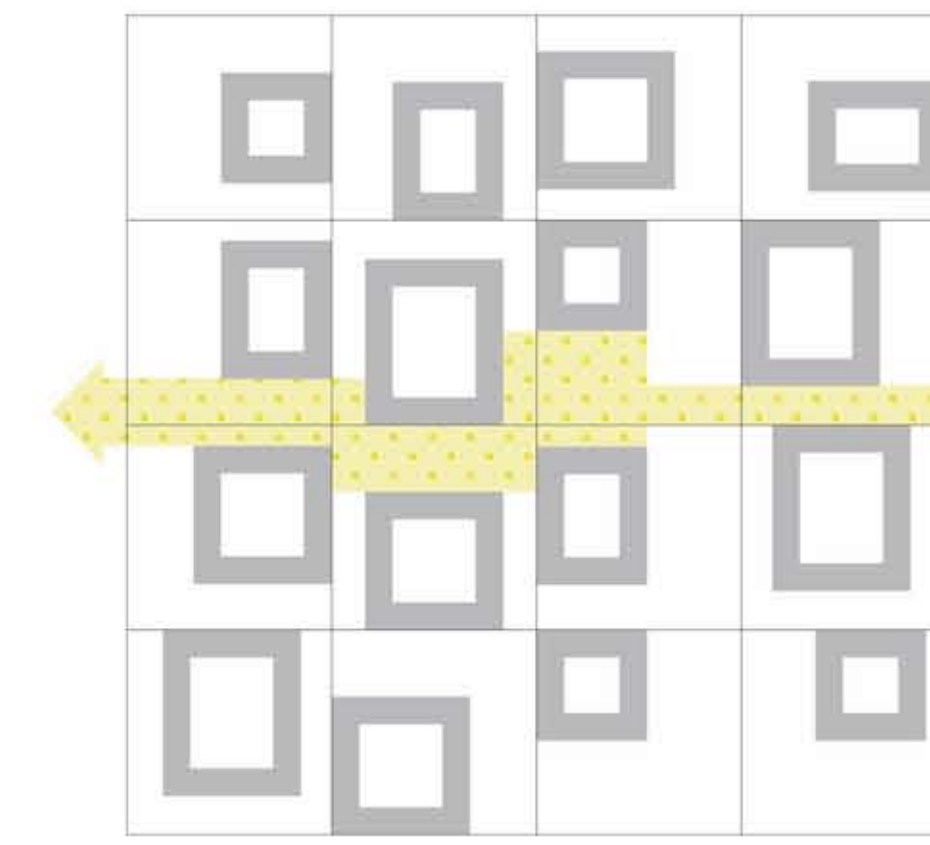

Hauptroute NMV
Verschobene Baublöcke generieren komplexe Raumsequenzen statt monotoner linearer Straßenräume

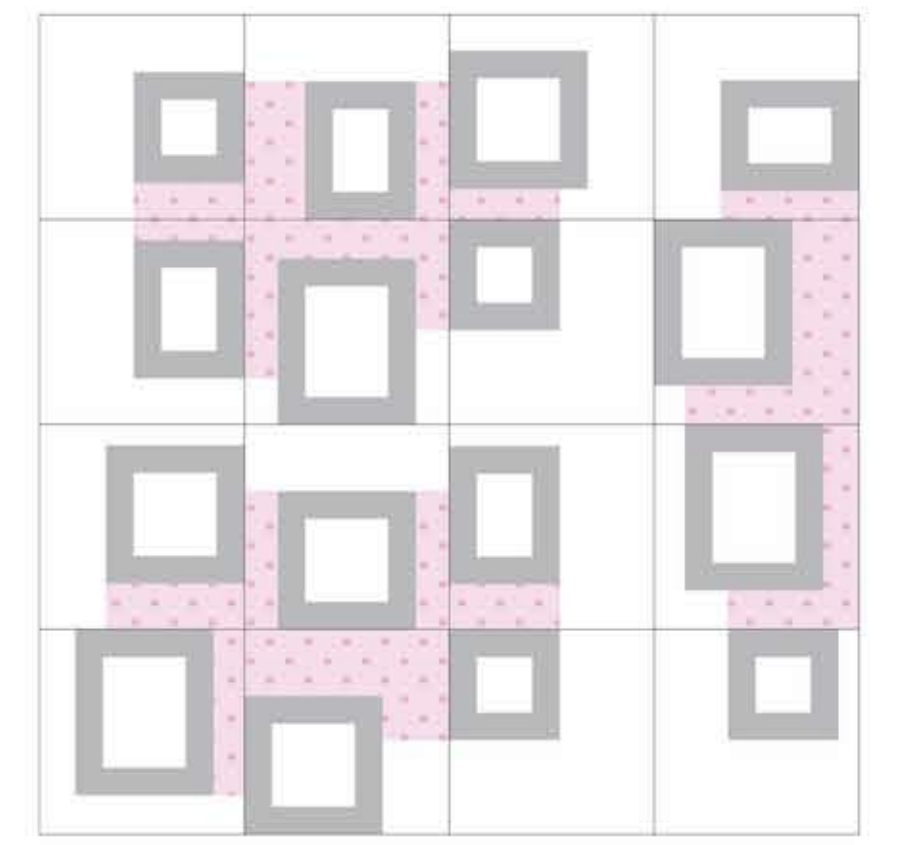

Öffentliche "Zwischen-Räume"
Innerhalb der Quartiere entstehen vielschichtige öffentliche Zwischen-Räume


KONZEPTDIAGRAMME




MÄANDERNDE RAUMSEQUENZ DER HAUPTSTRASSE MIT OFFENER WASSERFÜHRUNG




AN DEN INTIMEN QUARTIERPLÄTZEN VERSCHMELZEN DIE ERDGESCHOSSNUTZUNGEN MIT DEM AUSSENRAUM

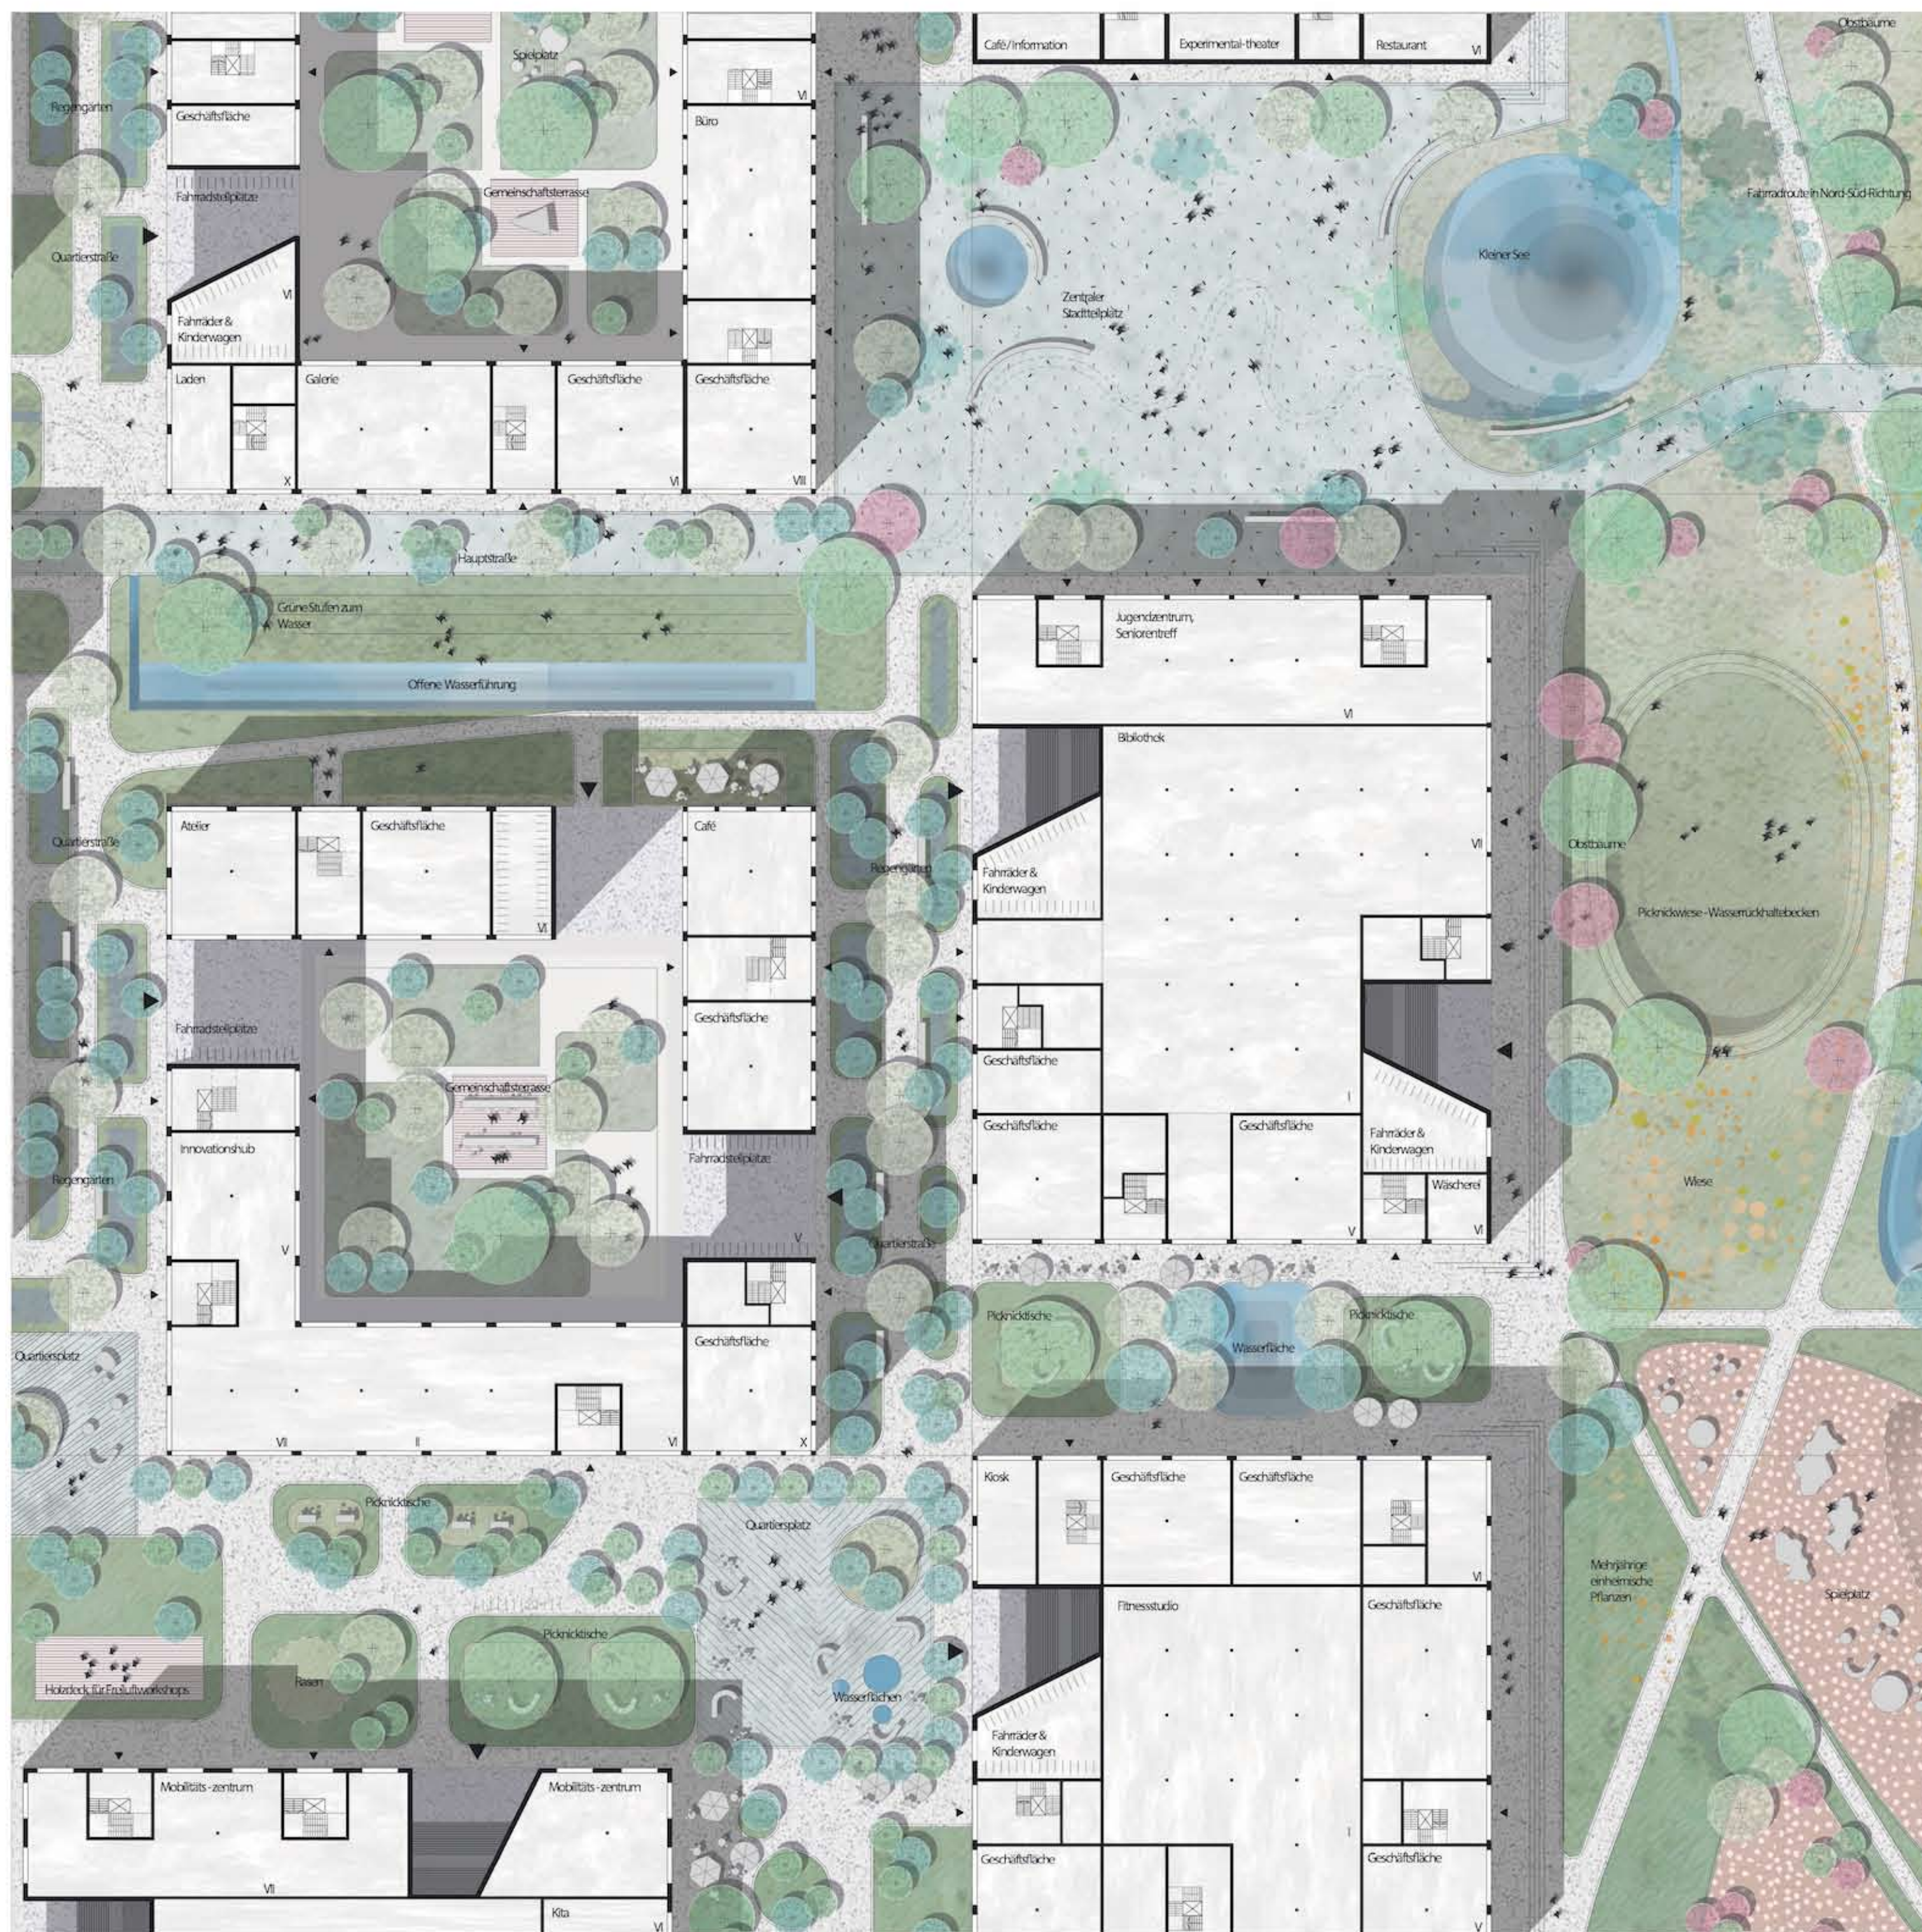

DETAILDARSTELLUNG M. 1:500

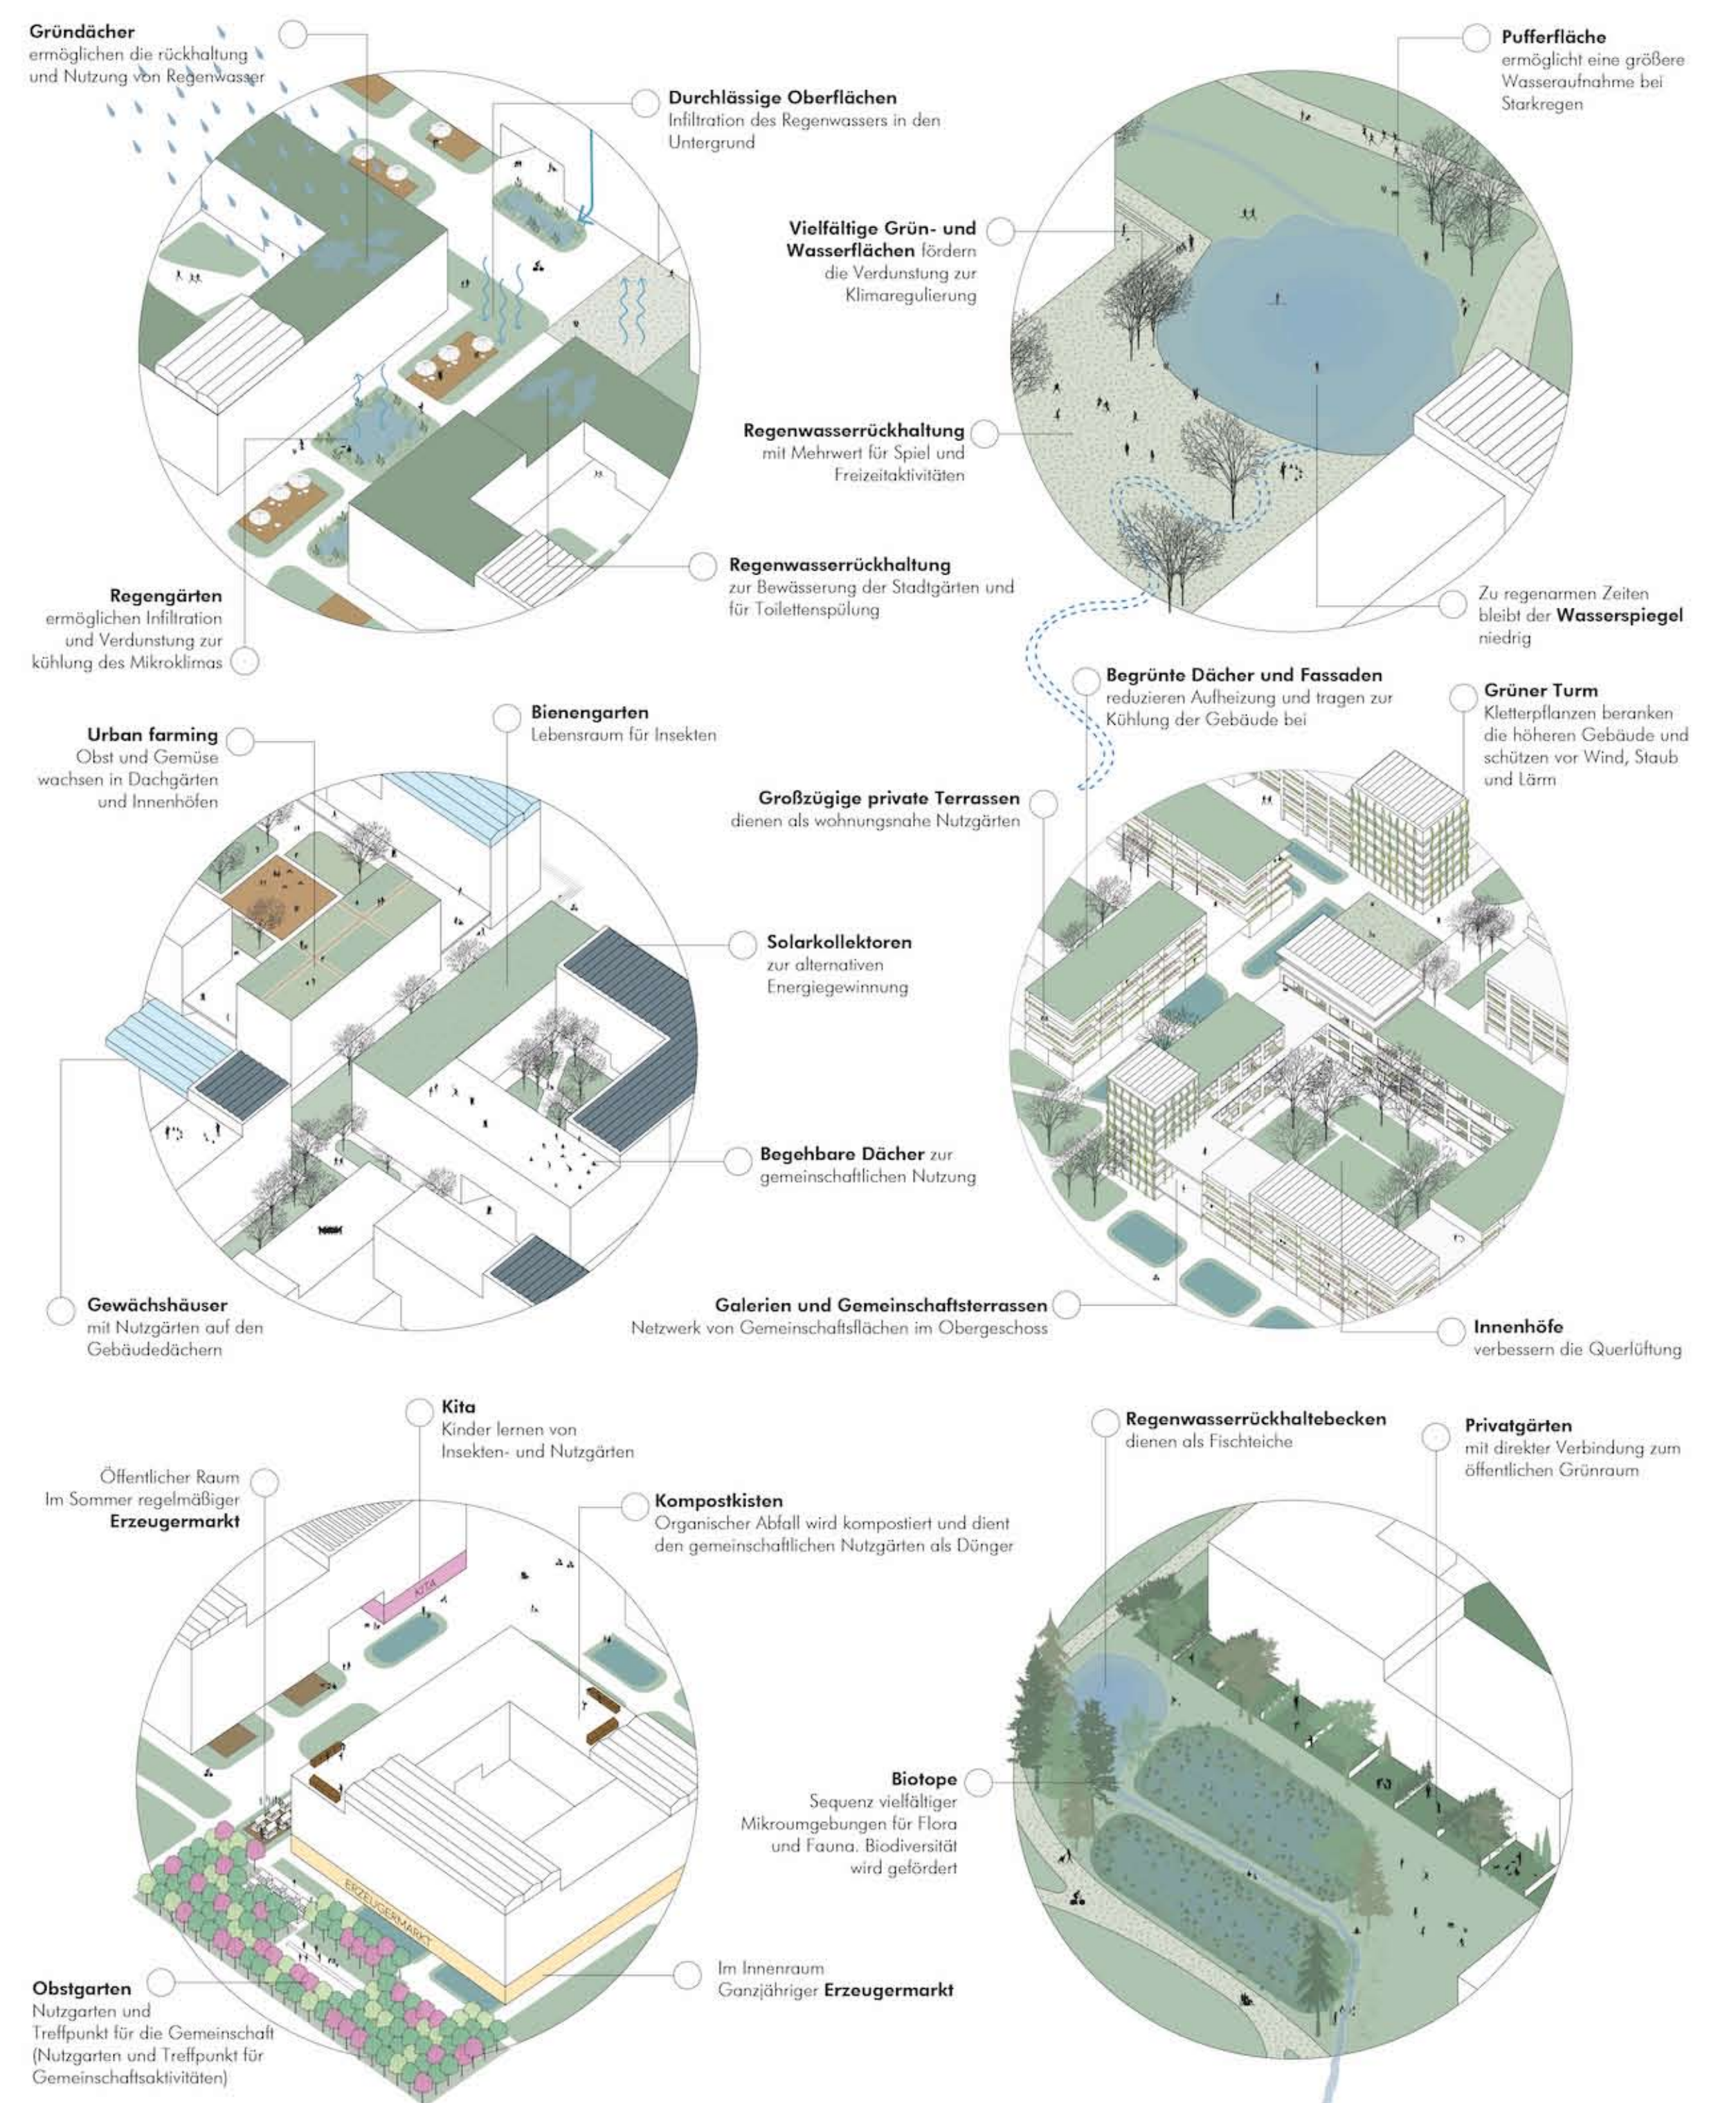

WICHTIGE ELEMENTE DES STADTBAU-PUZZLES

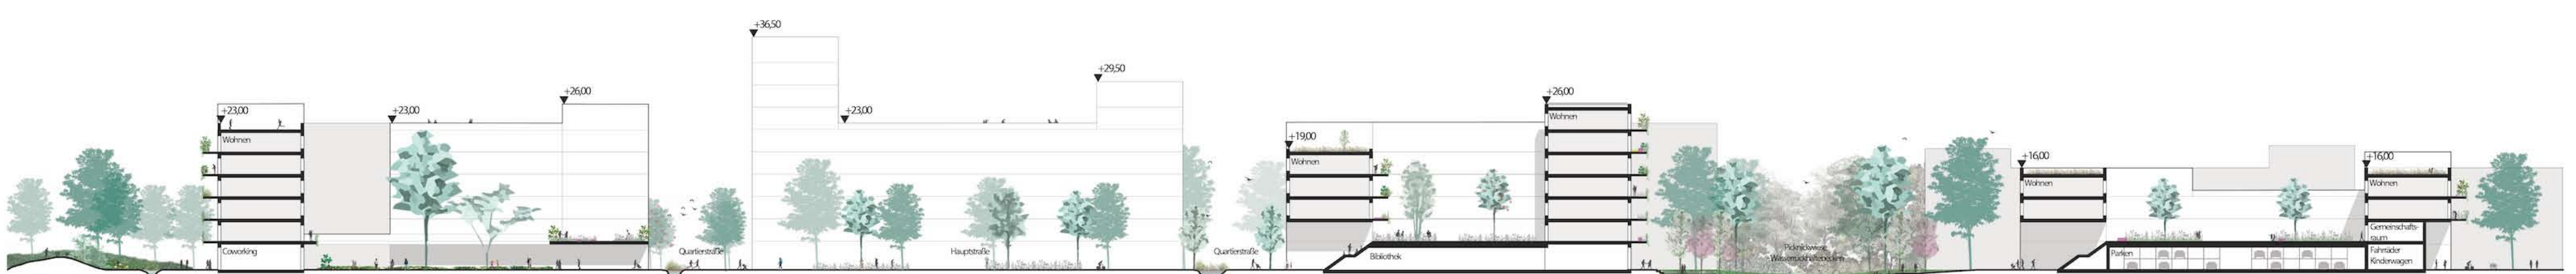

SCHNITTANSICHT WEST-OST M. 1:500

