Katalog: Straßenschnitte

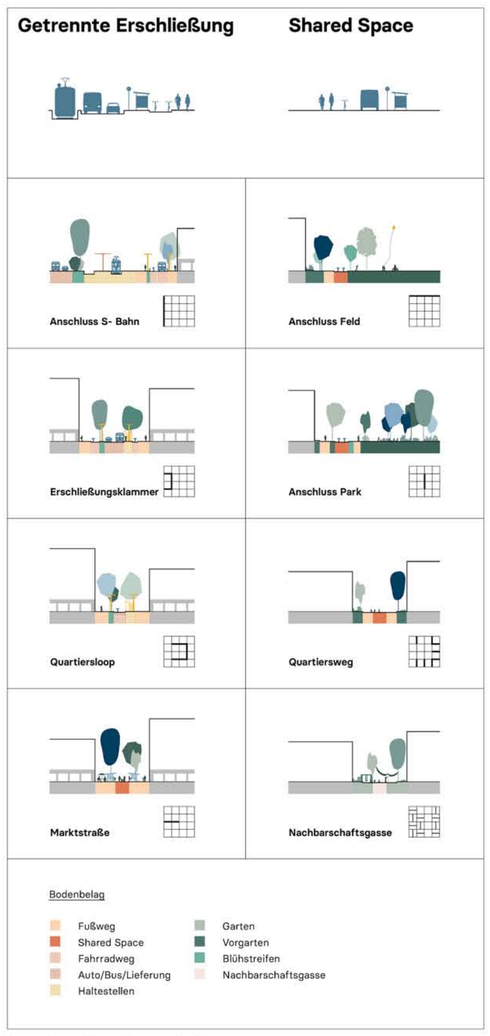

Katalog: Baufelder & Module

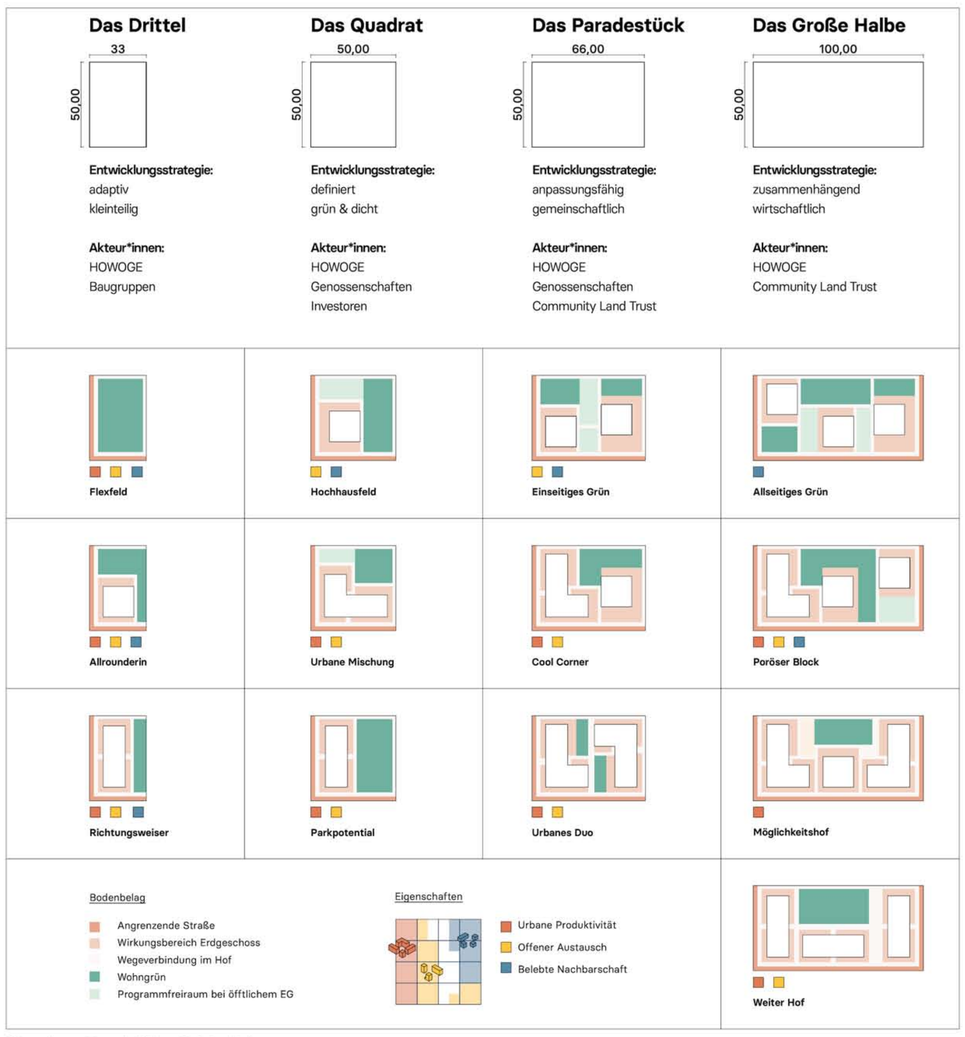

Katalog: Typologien

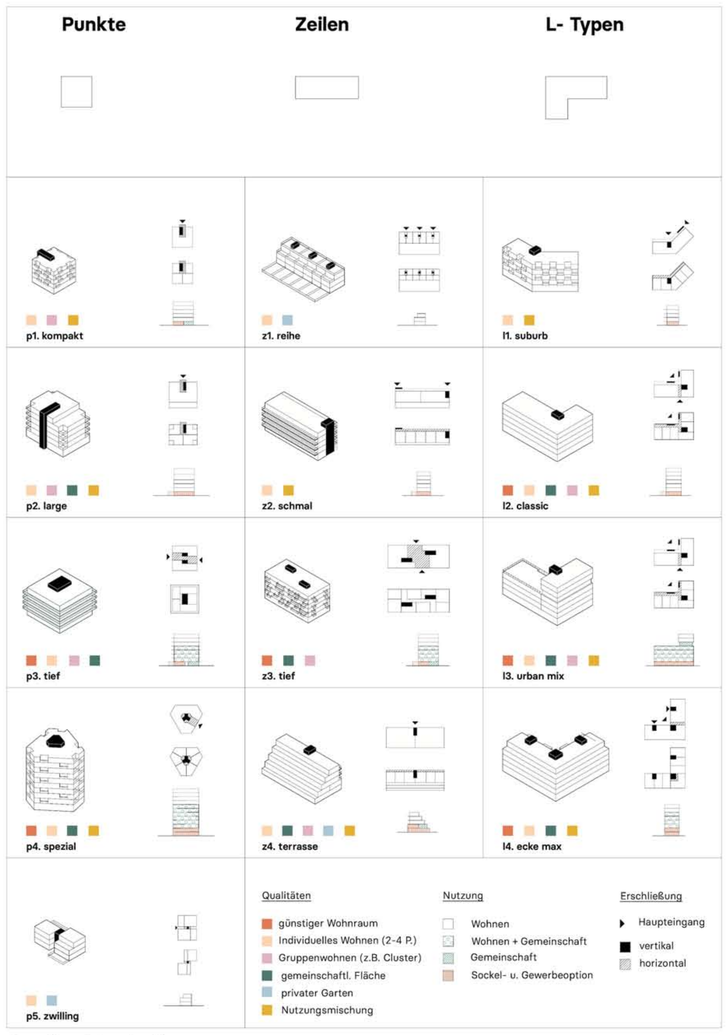

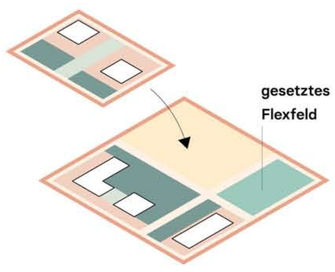

[5] Rahmenbedingungen

Durch die unmittelbare Umgebung des Moduls werden Straßenquerschnitte vorgegeben. Diese müssen im ersten Schritt erfasst und implementiert werden, dabei sind gesetzte Felder des Grundgerüsts zu beachten. Baustrukturelle, sowie nutzungsspezifische Anpassungen können weiterhin vorgenommen werden.

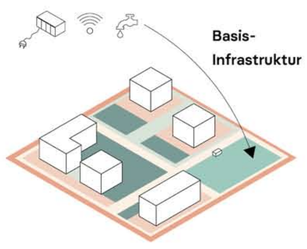

[6] Modulwahl

In Übereinstimmung mit der farblichen Codierung der Module, können diese in die jeweiligen Eigenschaftbereiche eingesetzt werden. So können Außenraumqualitäten (Mikroplätze, Gemeinschaftsgärten...) definiert werden. Das Flexfeld wir in der ersten Bauphase mit einer aneignungsfähigen Grundinfrastruktur ausgestattet, kann aber bei Bedarf nachverdichtet werden.

+ Katalog Typologien

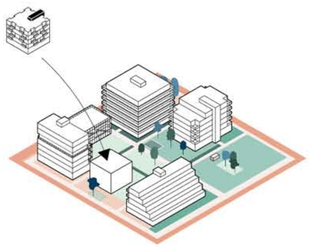

[7] Typologiewahl

Durch die Wahl der Typologie können verschiedene Wohnformen und Nutzungen angeboten werden. Im Planungsprozess werden unterschiedliche Qualitäten gegeneinander abgewogen. Je nach Typologie sind bestimmt Gemeinschaftsbereiche, Geschossigkeiten und Sockeloptionen vordefiniert.

[8] Fertiges Baufeld

Die Kombination aus Modulsetzung und Typologiewahl garantiert städtebauliche Qualitäten, und lässt gleichzeitig Handlungsoptionen zu. Die modulartige Reaktion auf den Rand ermöglicht die Ausbildung einer heterogene Baustruktur als Antwort auf die spezifische Umgebung.

Gesamtschnitt 1:500

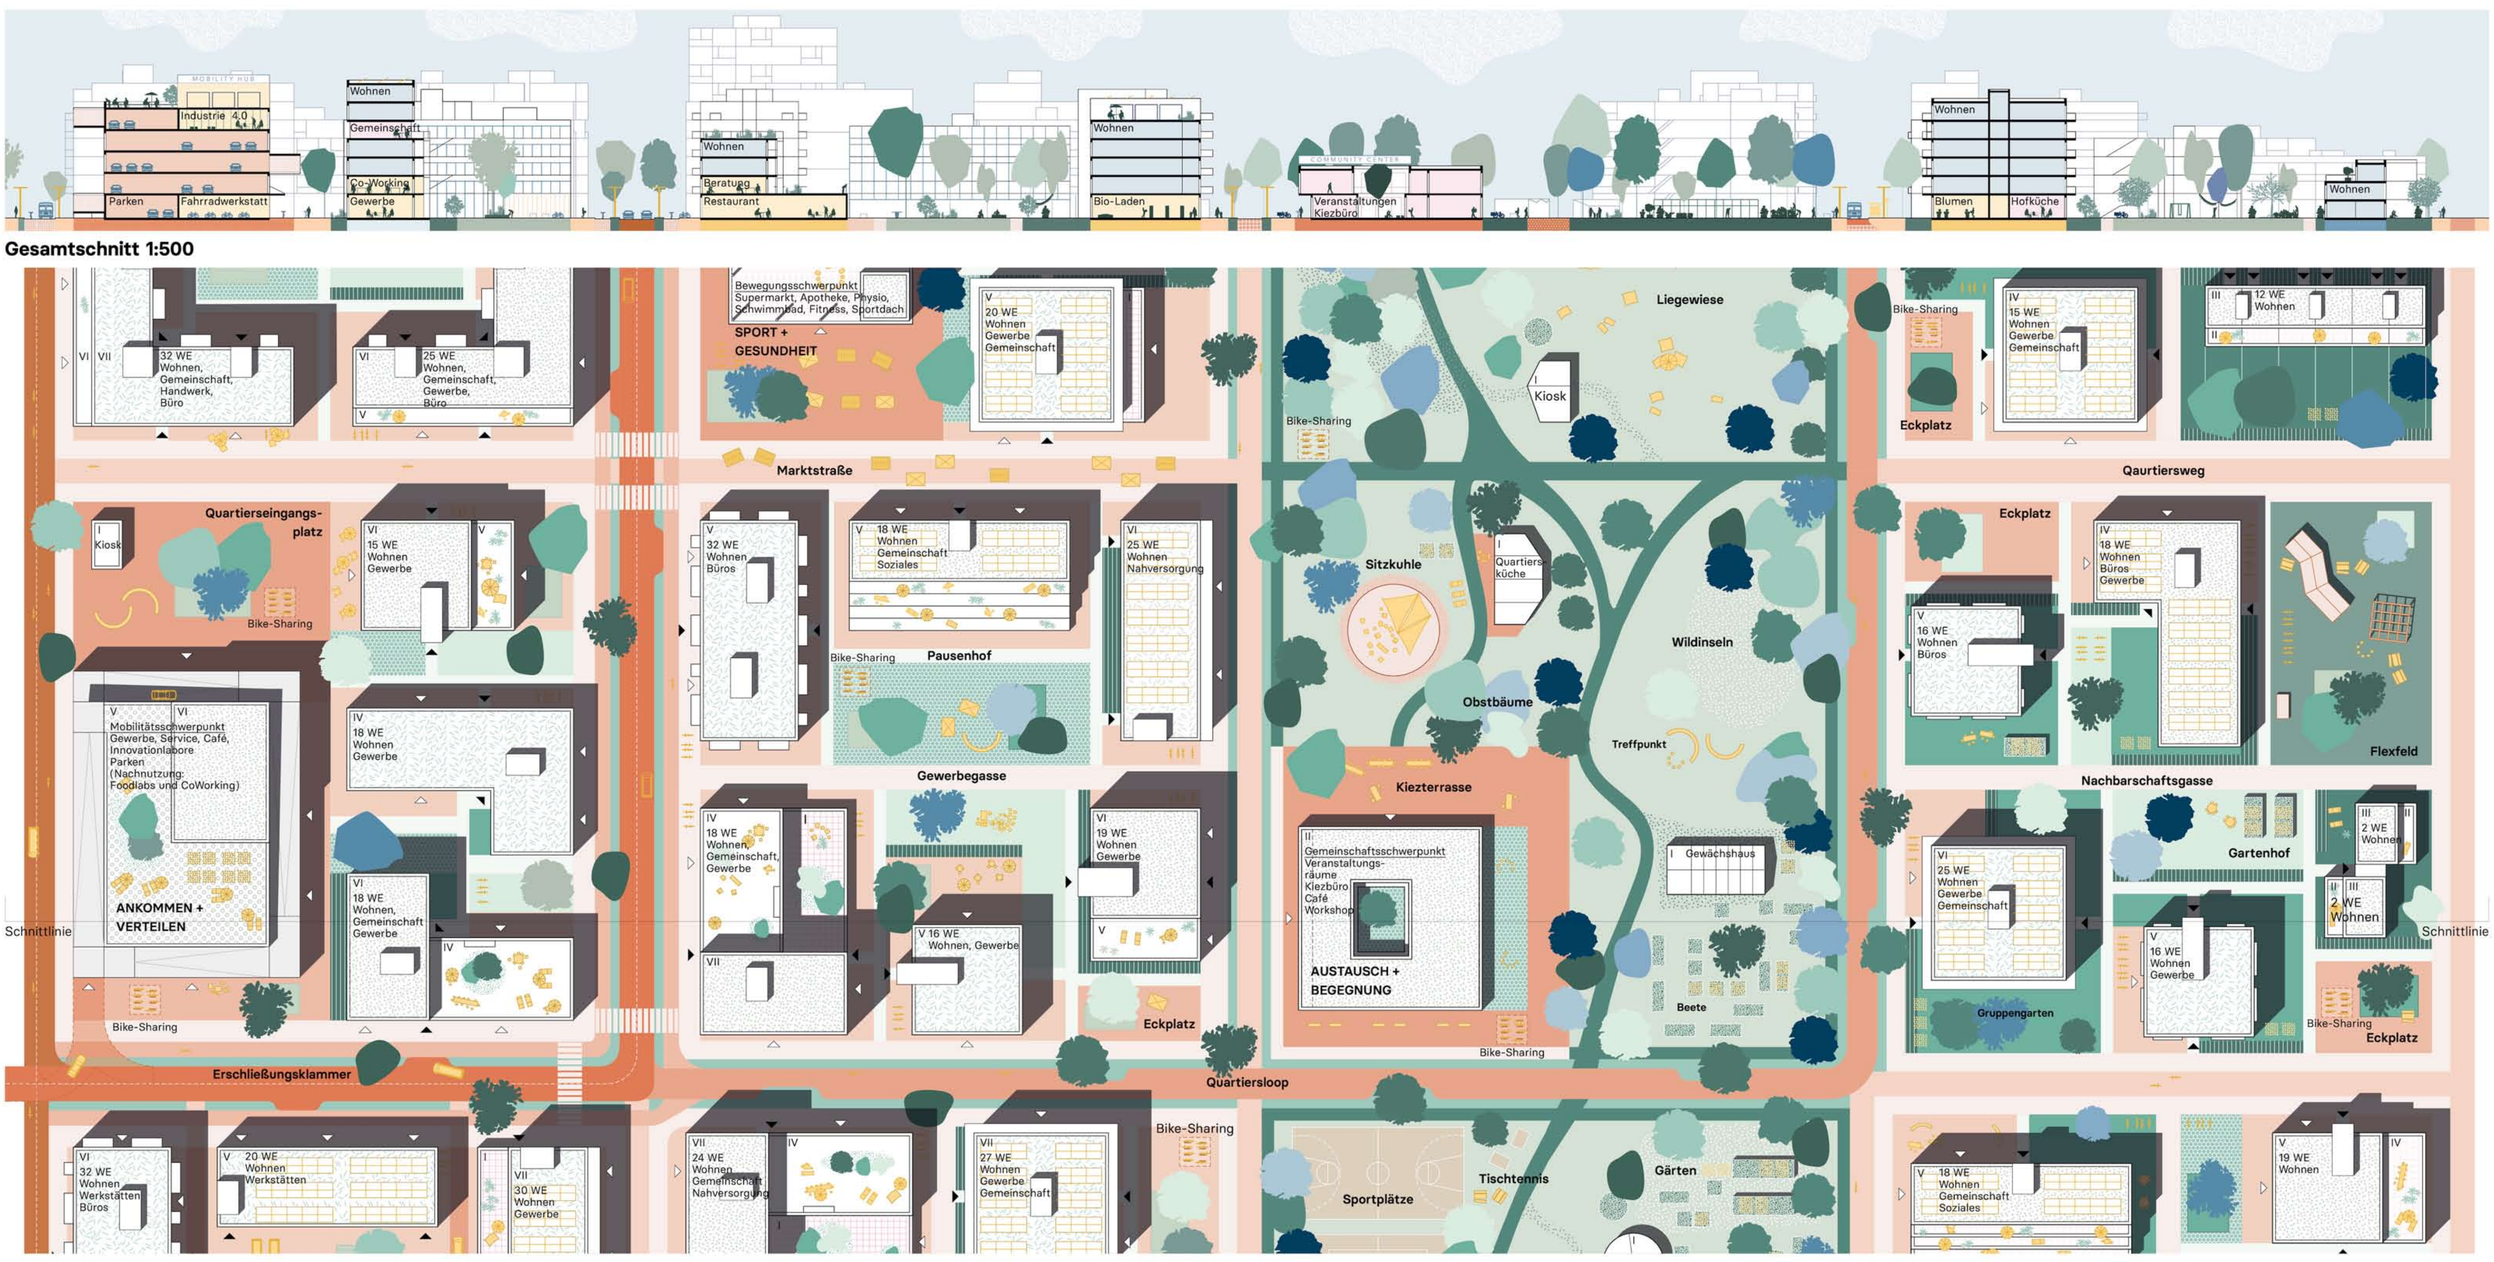

Lageplanausschnitt 1:500

Perspektive Gebäudegruppe

Perspektive Freiraum