



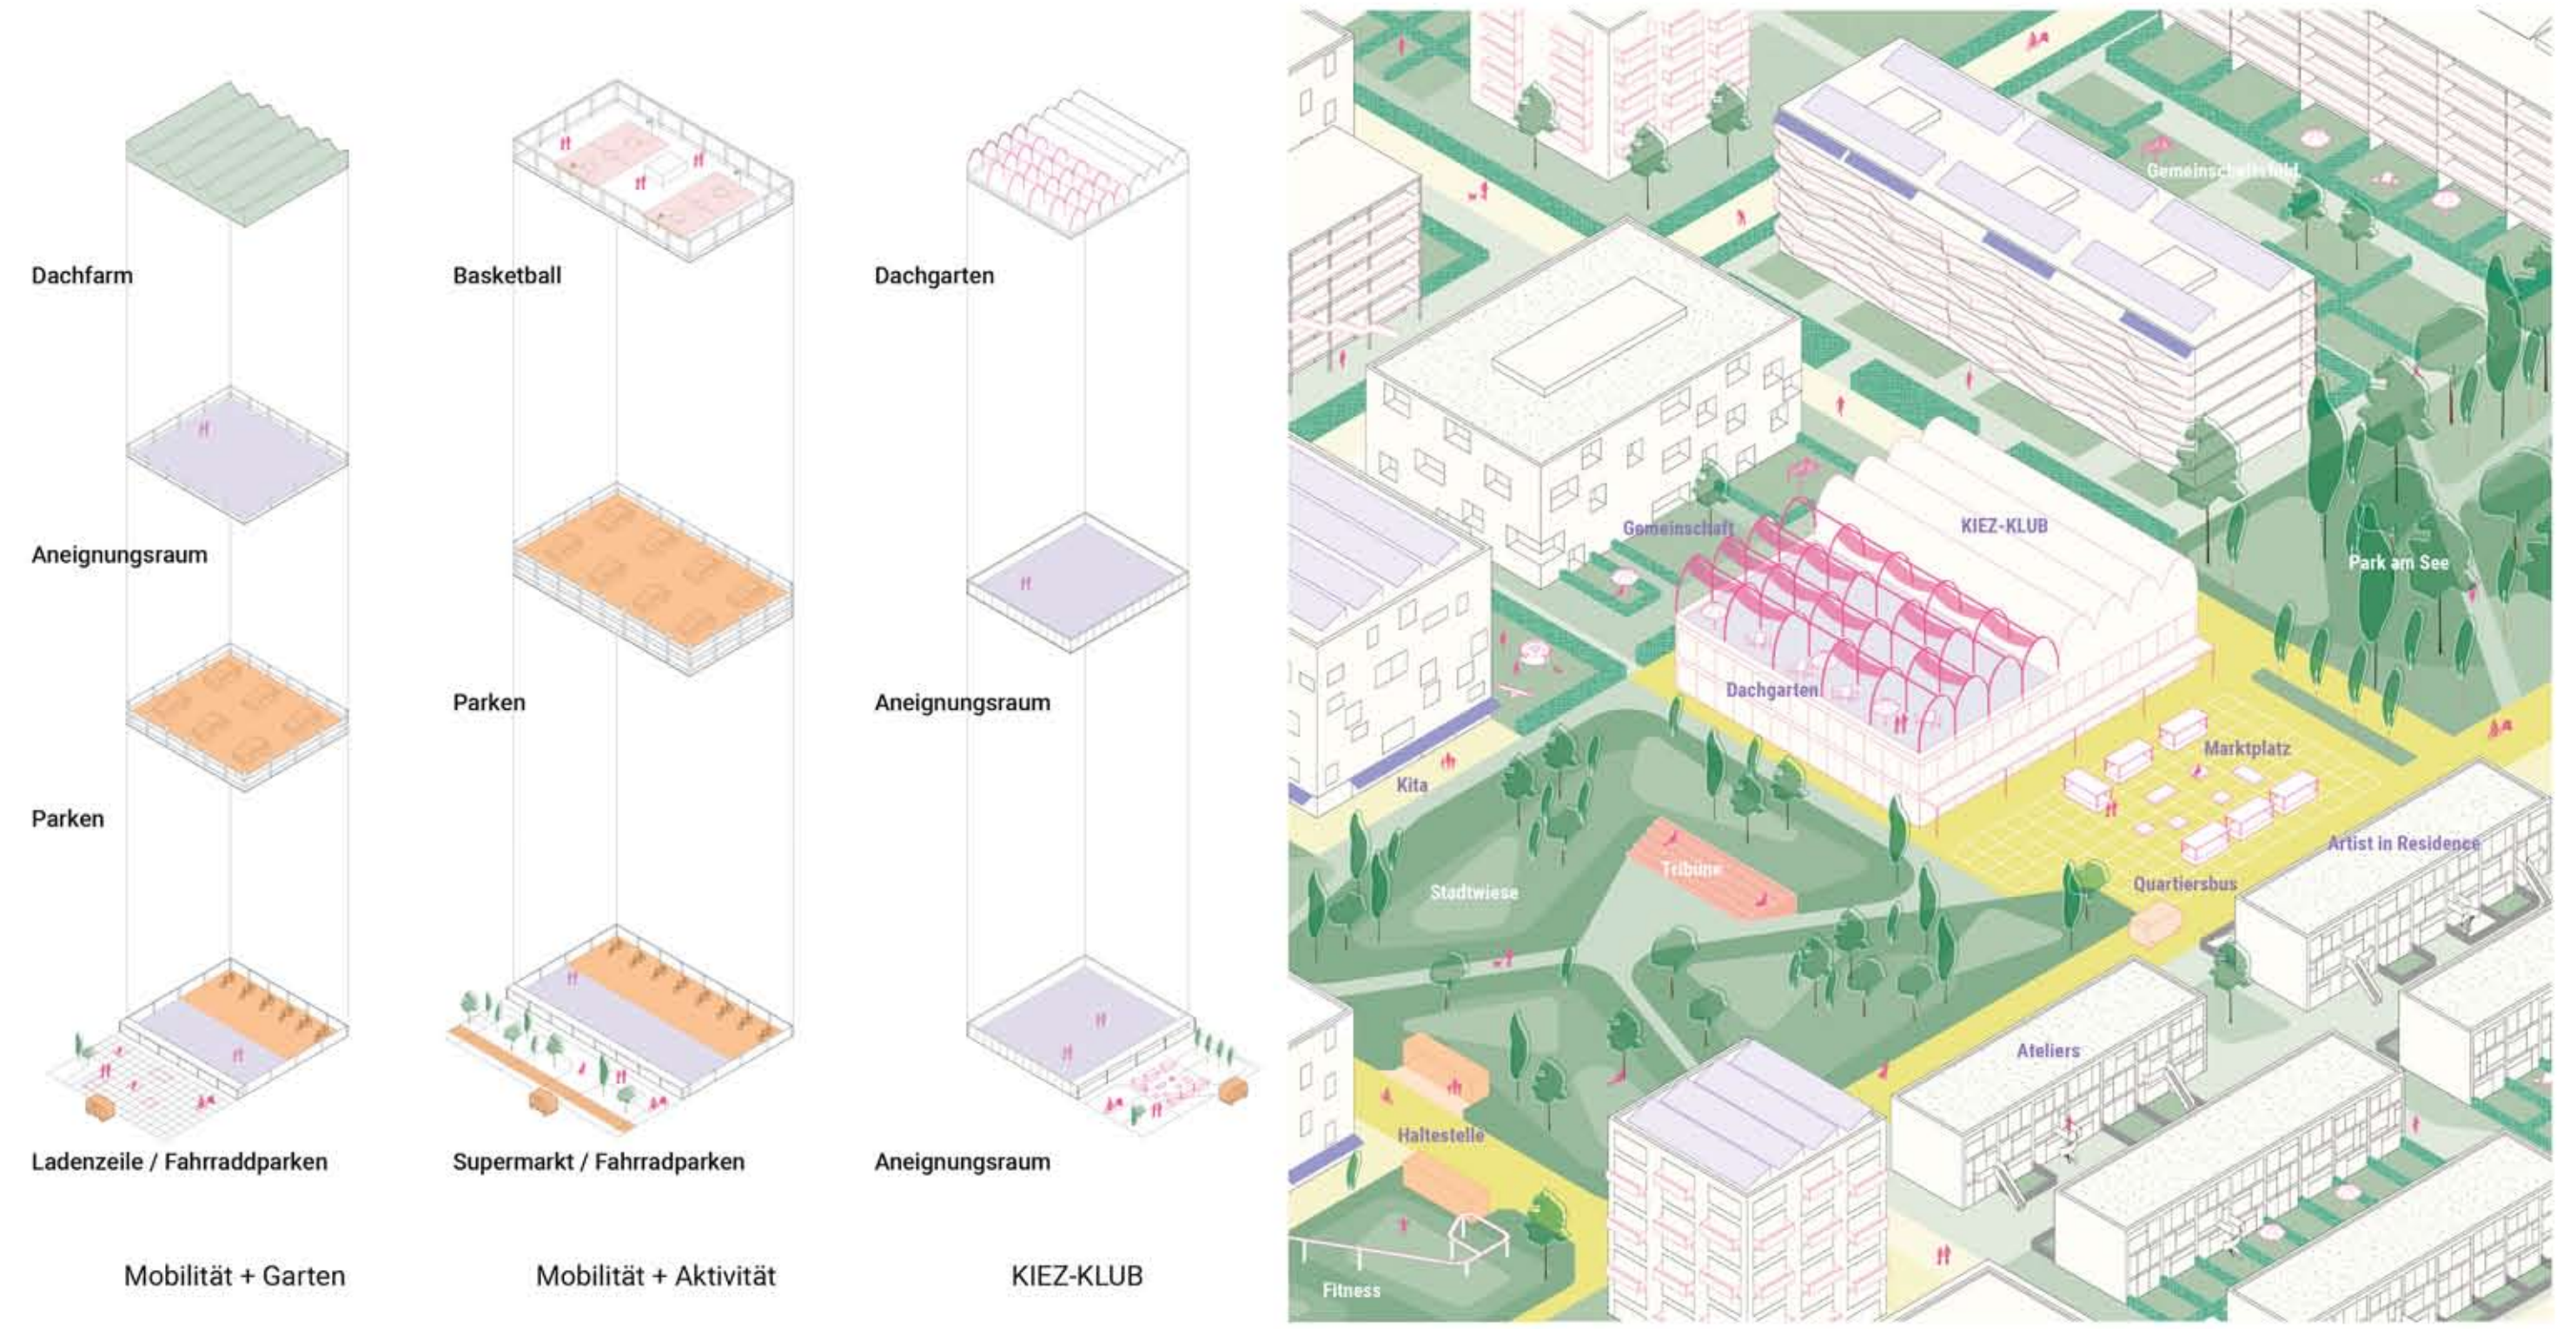


Marktplatz und der grüne Ring

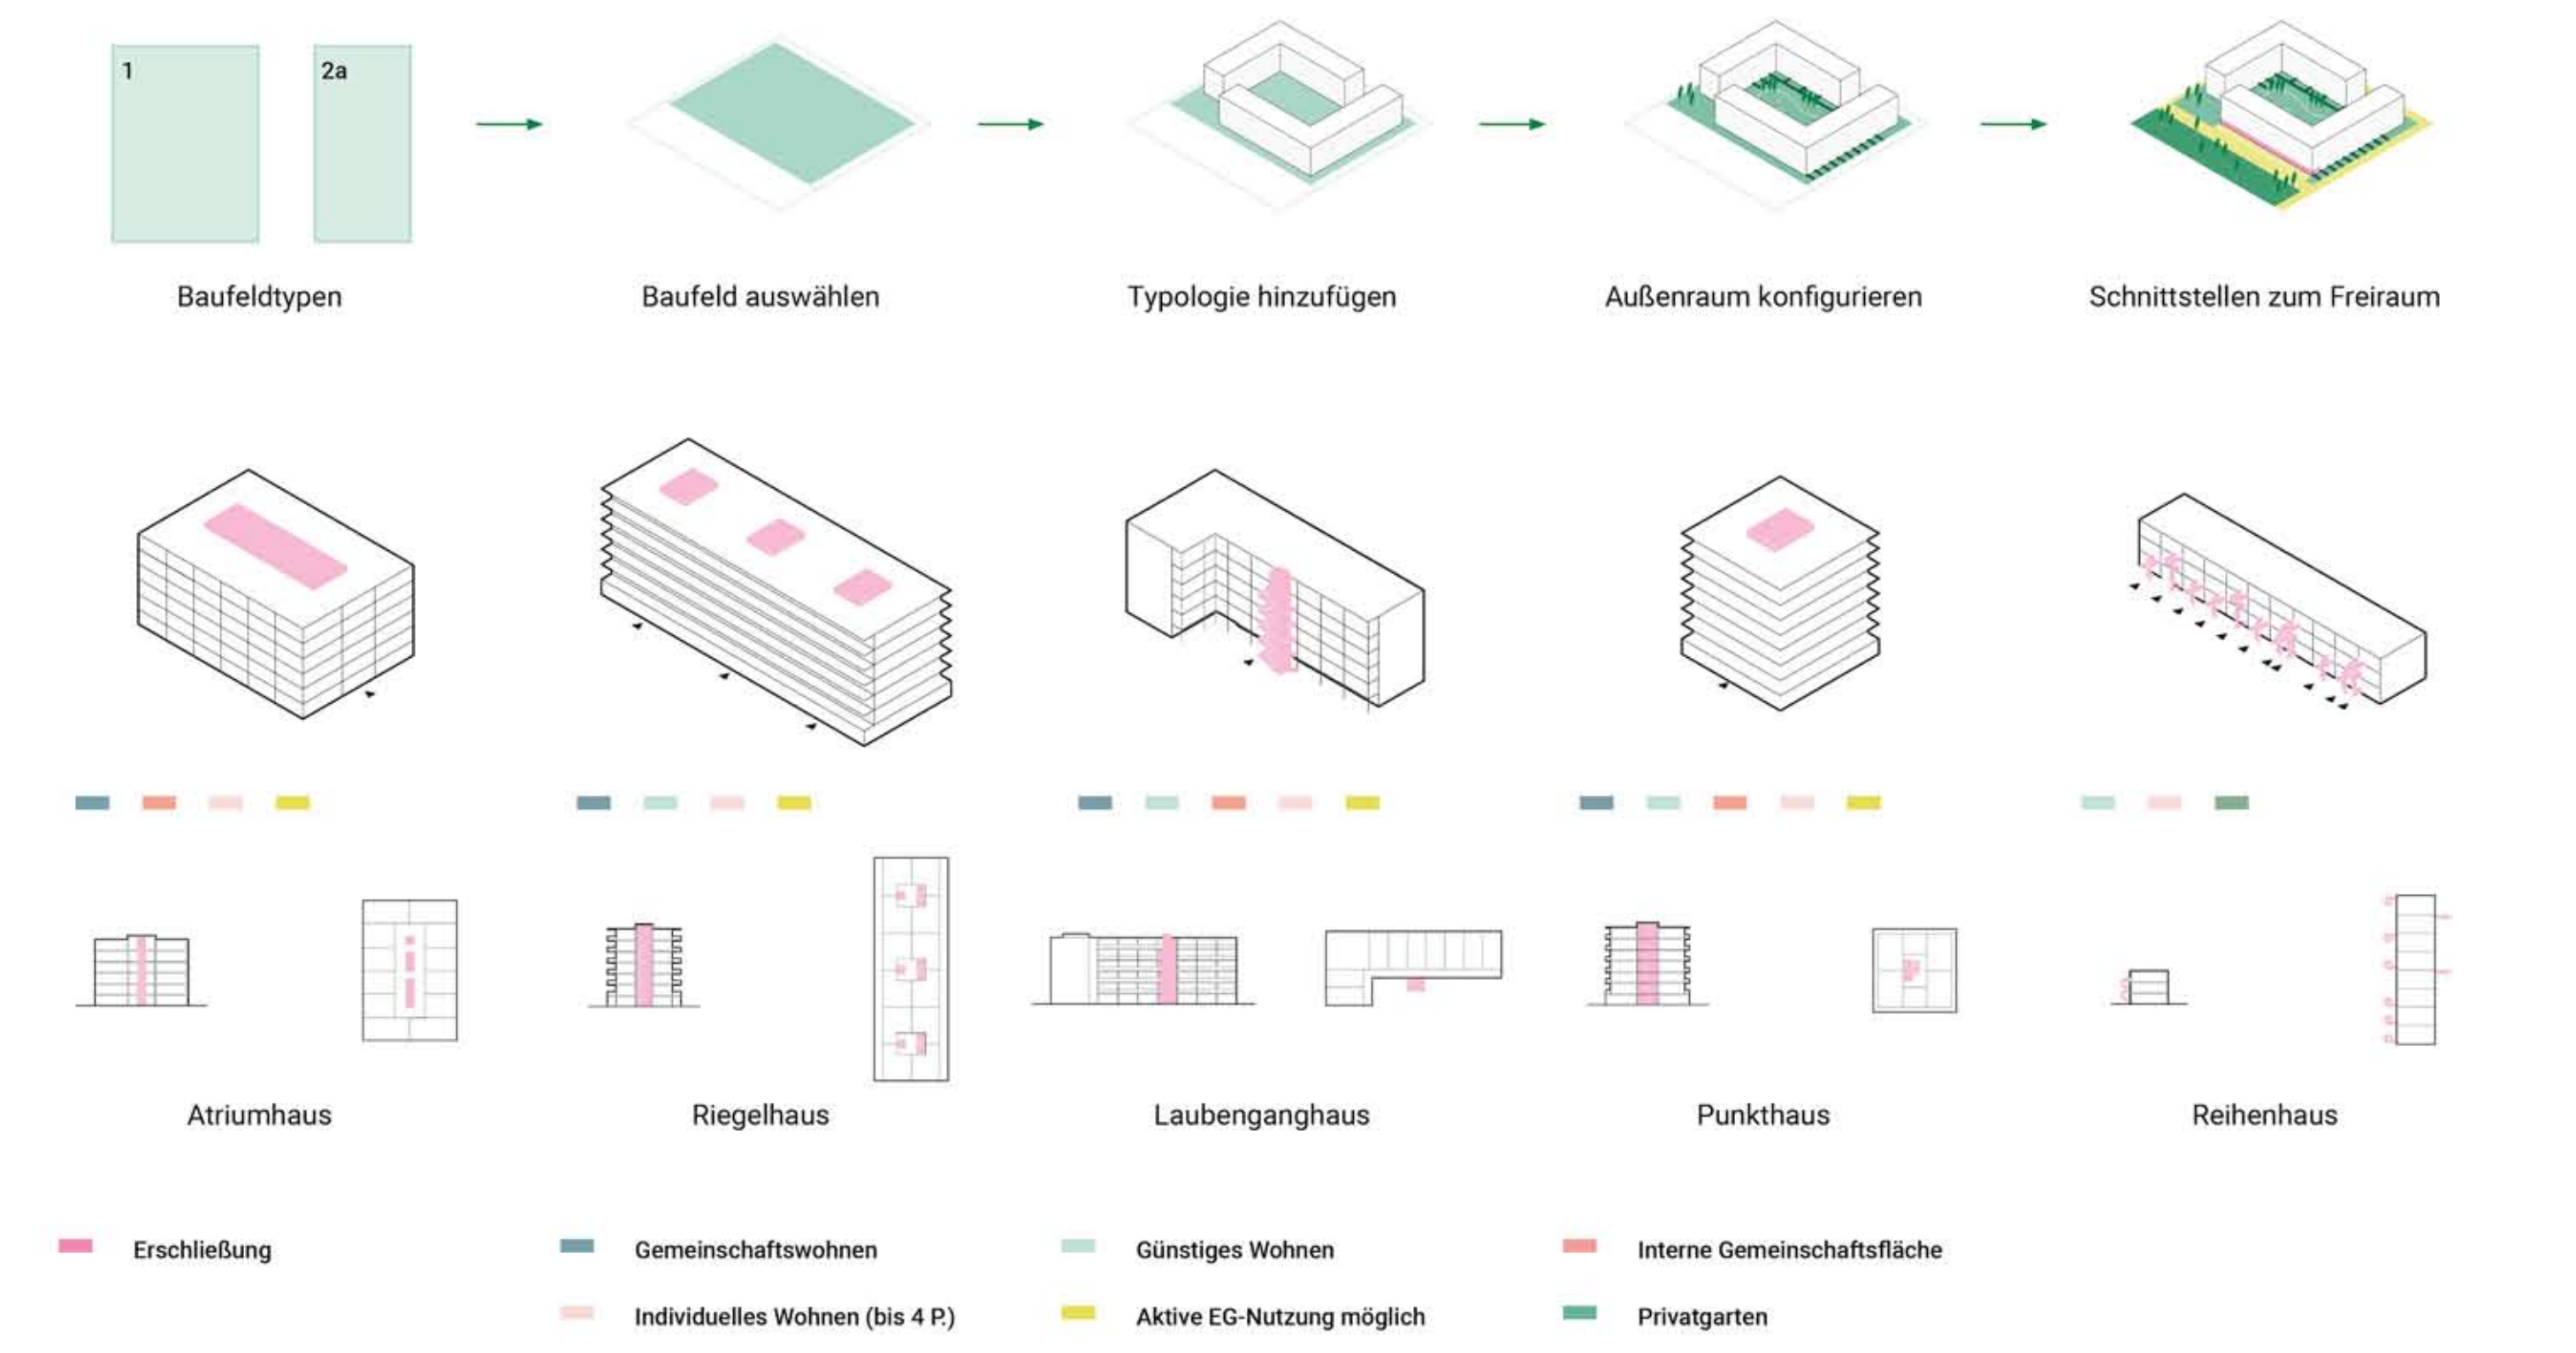

Öffentliche und private Sequenzen im grünen Ring



Lageplanausschnitt 1:500

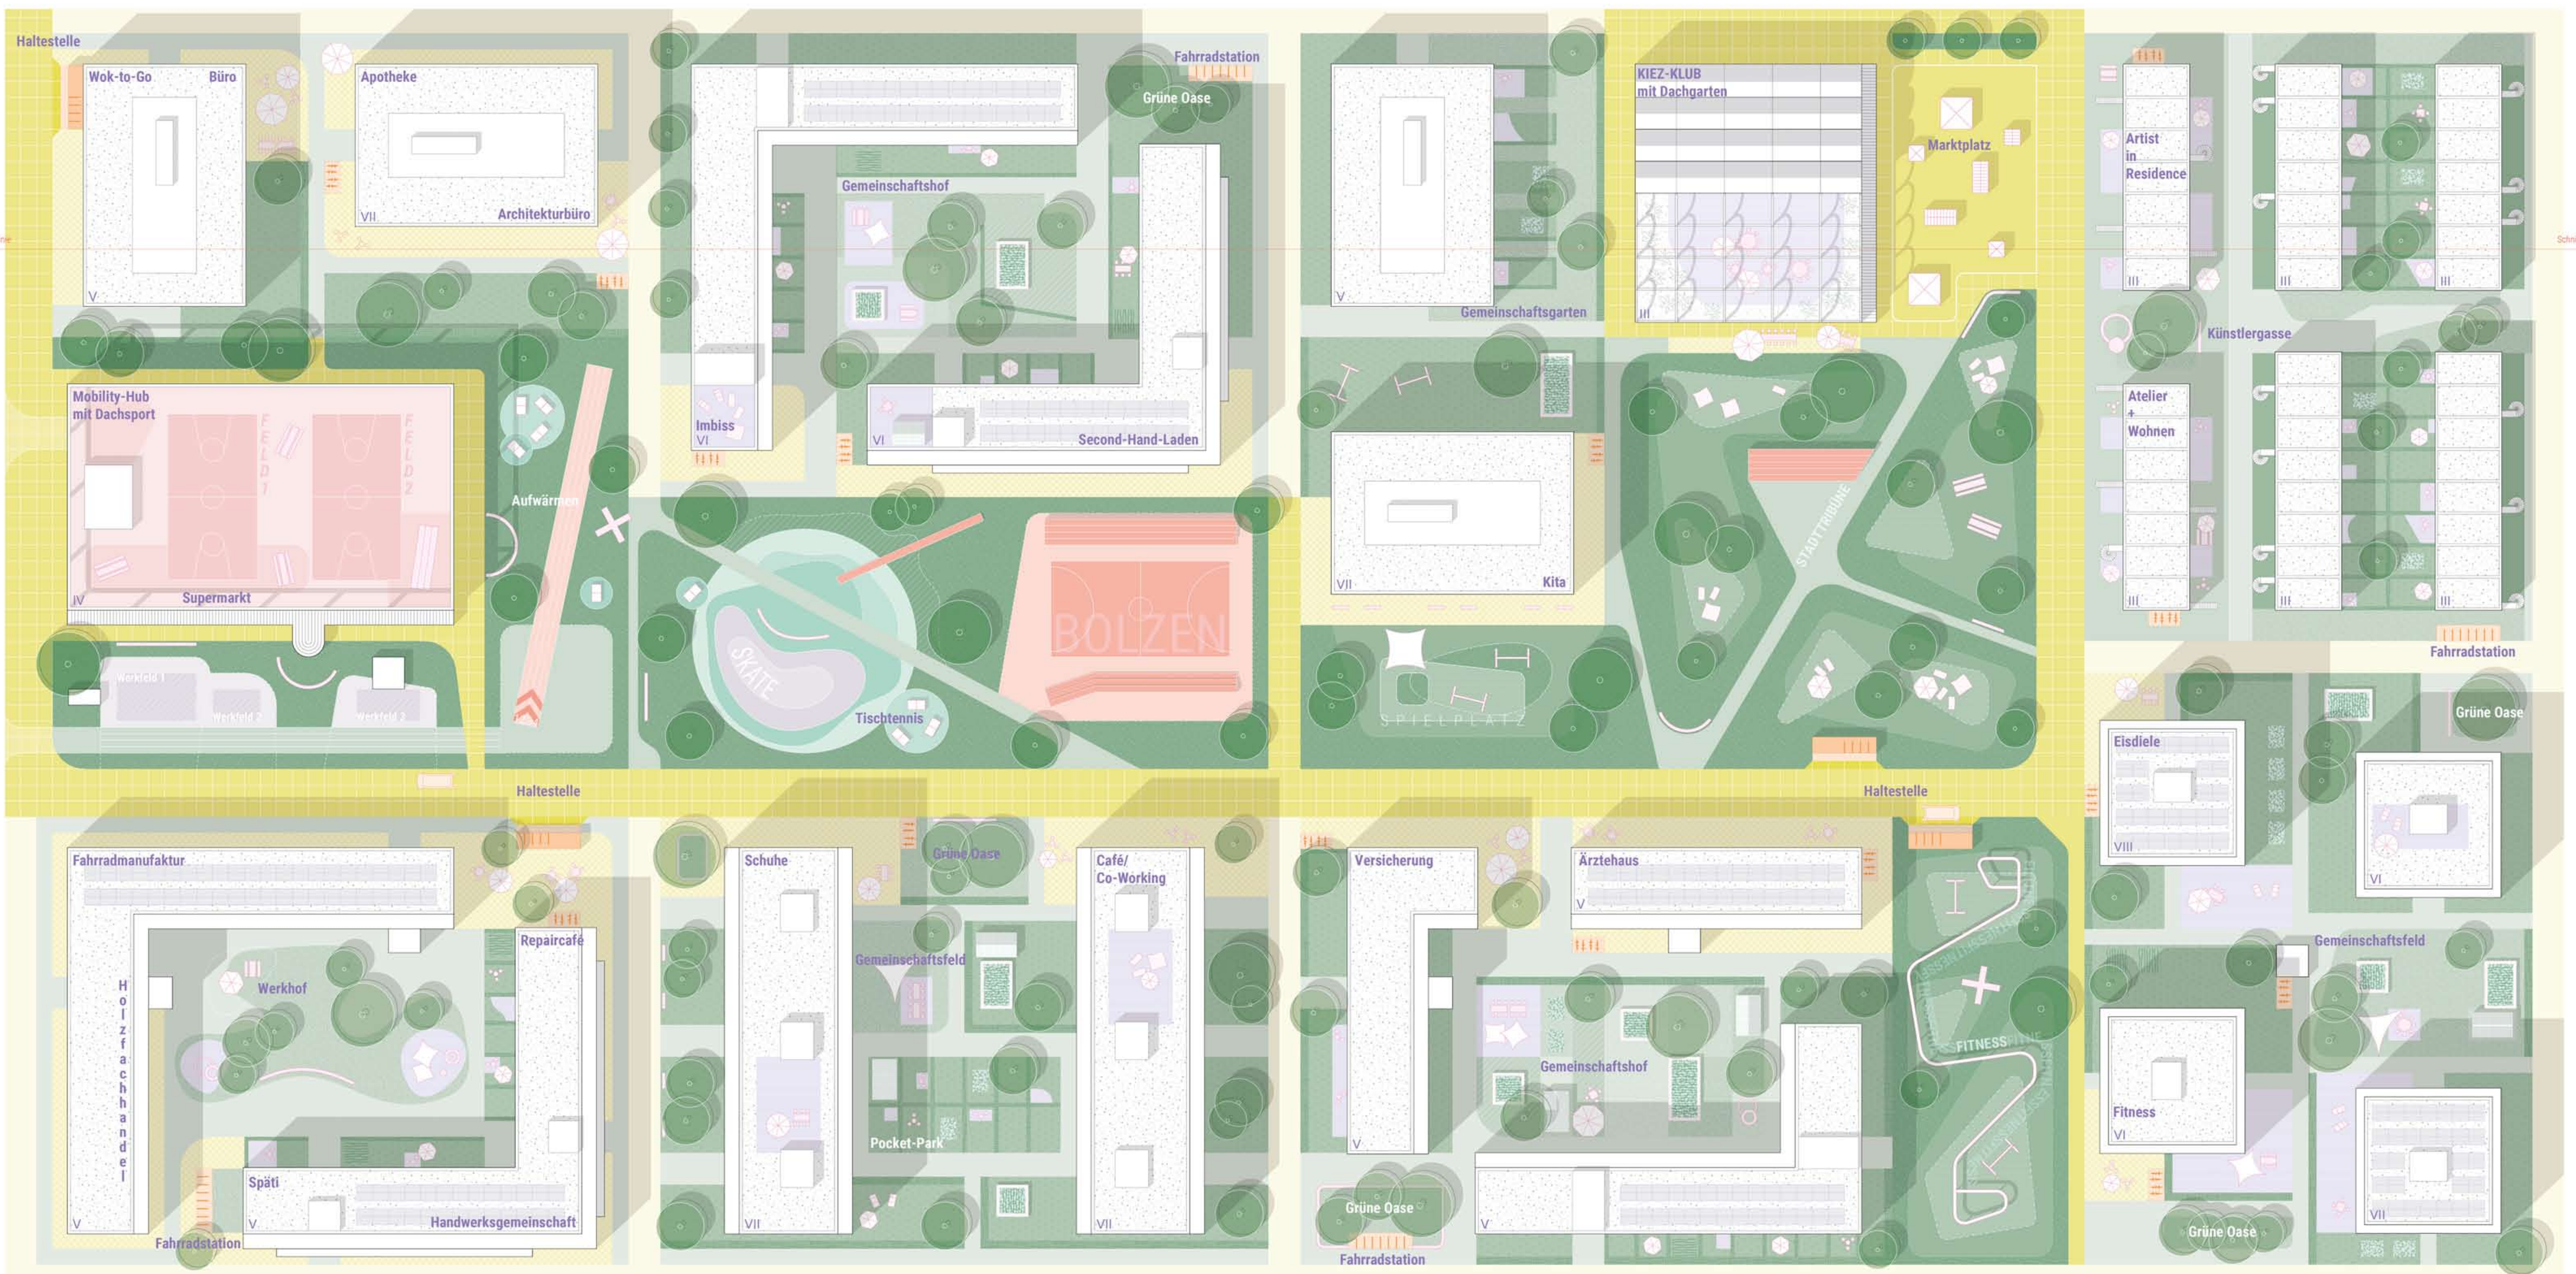

Lageplanausschnitt 1:500